


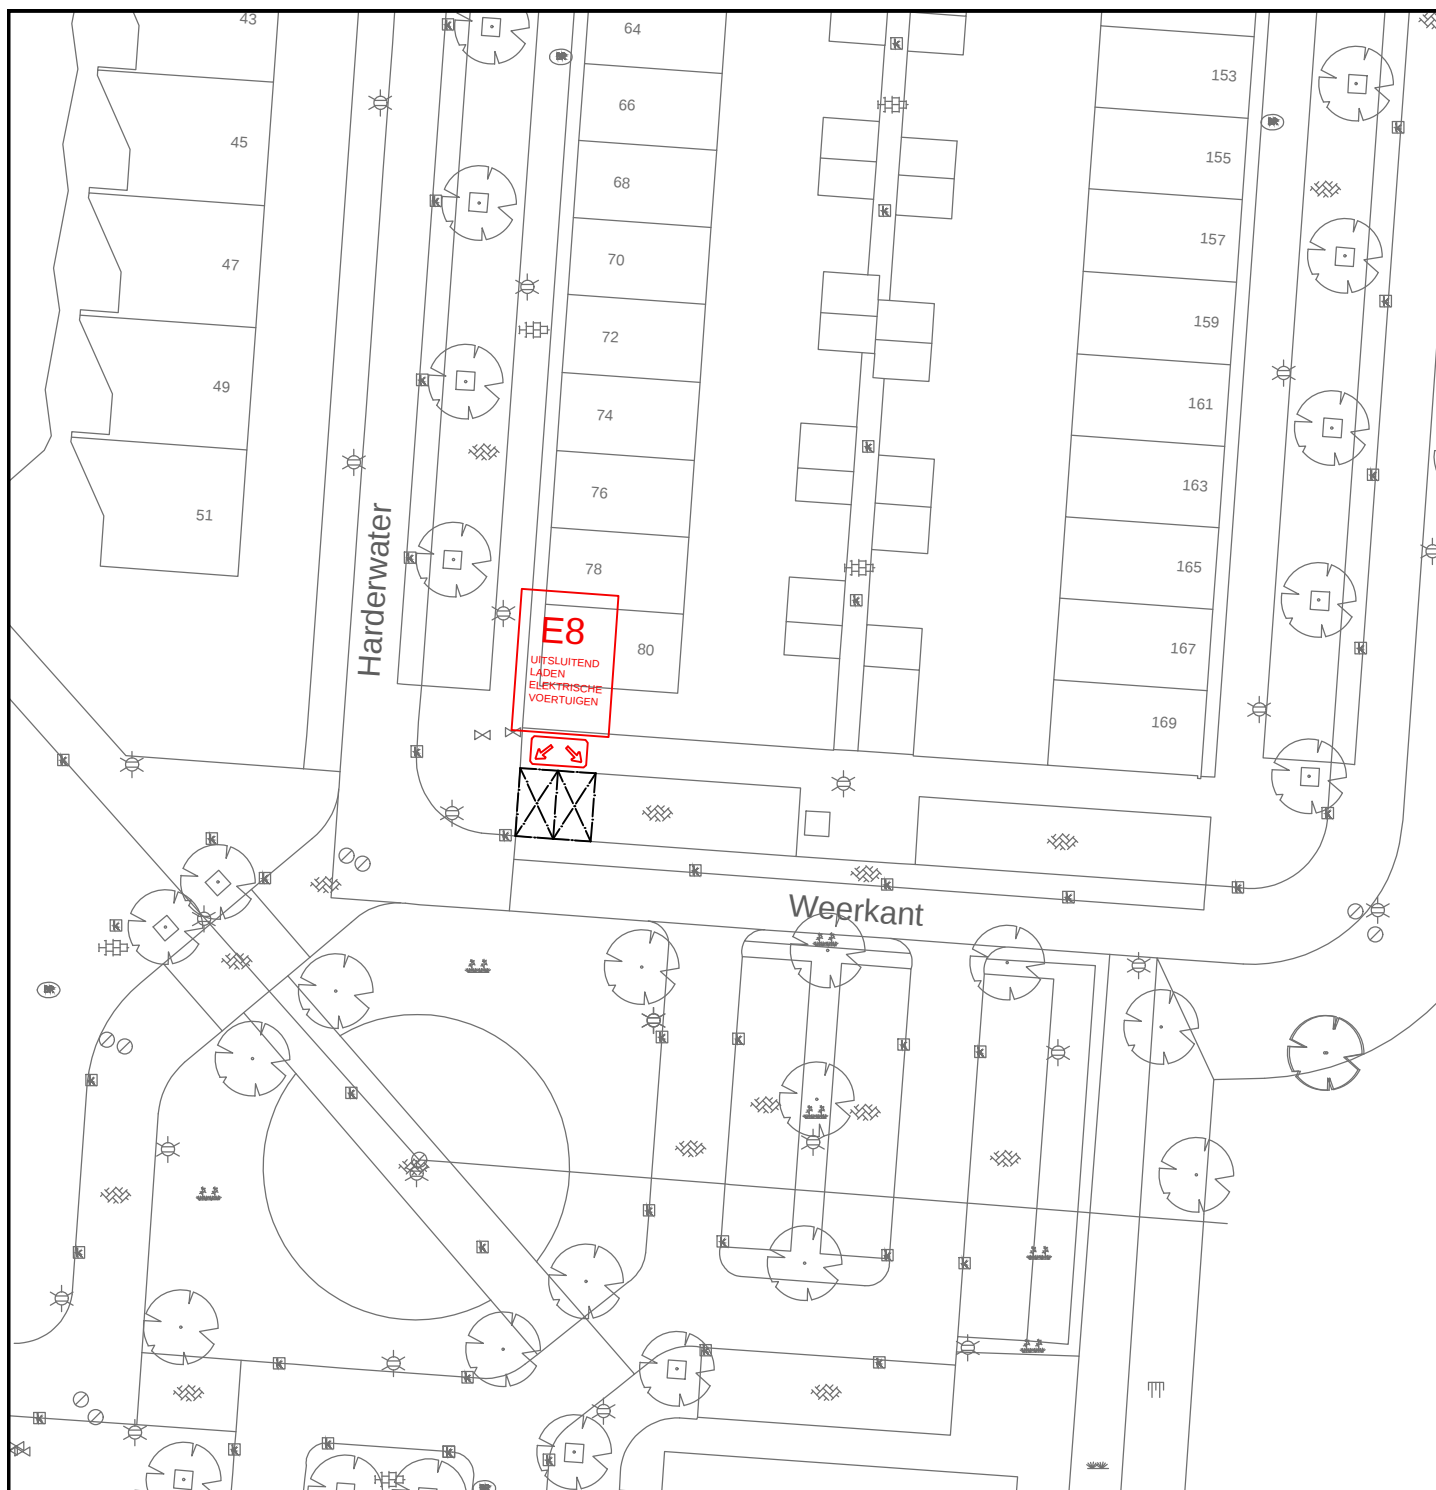

Emmelt

DEFINITIEF


GEMEENSCHAPPELIJKE REGELING BAR
GEMEENTE BARENDRECHT

BAR-organisatie
Postbus 271
2980 AG Ridderkerk

Verkeersbesluit 2017-12

In te stellen parkeergelegenheid t.b.v.

laden elektrische voertuigen. Harderwater 80

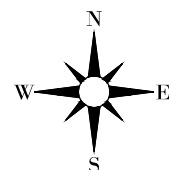

Tekeningnummer:
B-WK-12-003

Schaal : 1:500

Afm : A4

Datum : 25-01-2017

Besteknr :

Gemaakt : J. van den Berg

Goedgekeurd : P. Tilro

Projectnr :

Bestandsnaam:
B-WK-12-003.dwg