
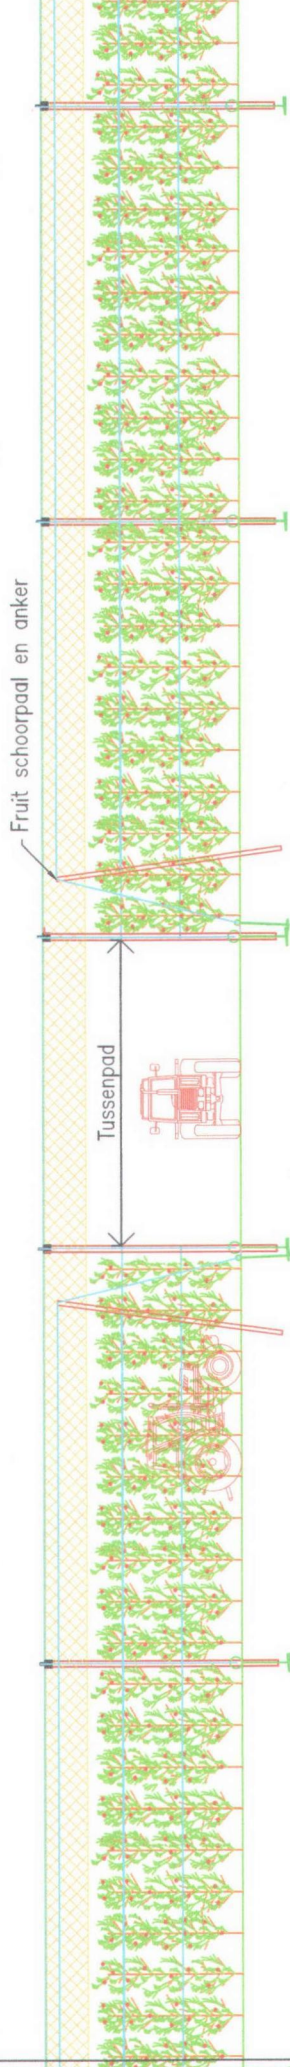
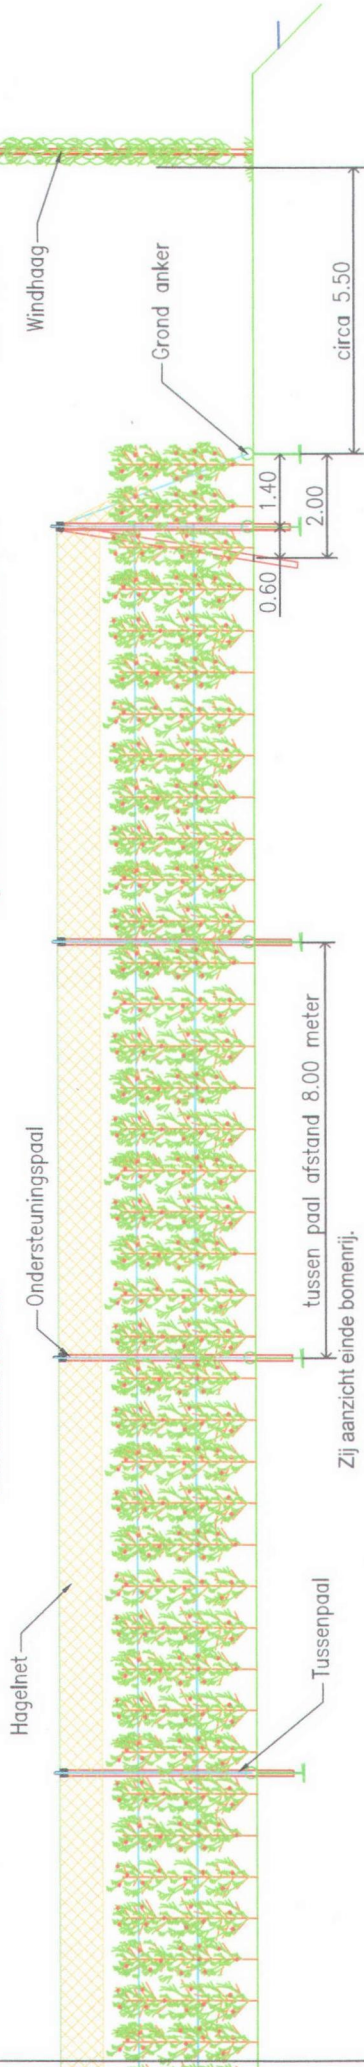



Fruitbomen hagelnet overkapping

Hoogte 4,20
rijbreedte 3,02 t/m 3,10
Tussenpaal afstand 8 meter

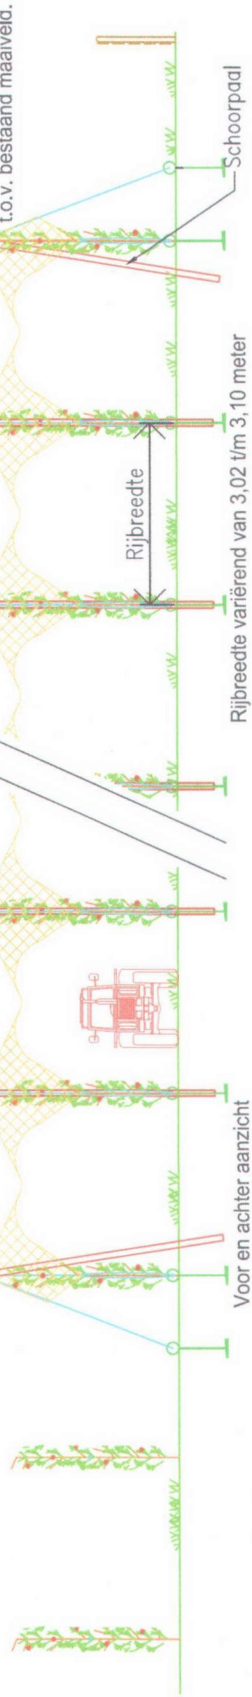

Zij aanzicht tussenpad bomenrij.

Behoort bij beschikking	
d.d.	27-02-2017
nr.(s)	ZK16005437
Juridisch beleidsmedewerker Publiekszaken / vergunningen	

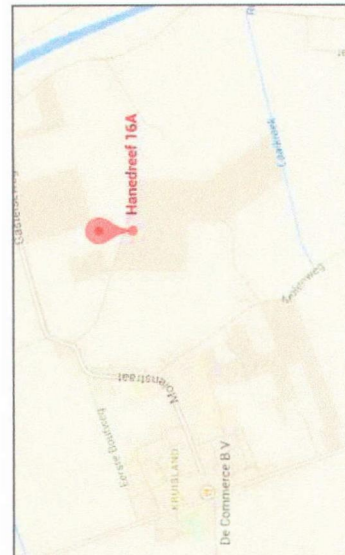

Oprachtgever:

Hanedreef 16a
4756 BK Kruisland

Lokatie:
Cruislandseweg
Kruisland

Omschrijving: Fruitbomen hagelnet

Datum: *17-1-2017* Formaat A3

van Oostrum Woerden

Kulpeersweg 2-a
3449 JA Woerden
Tel.: 0348-432252
bgg.: 0348-423923
Fax : 0348-432787
Mob.:
www.oostrum.biz
dick@oostrum.biz