


ZUIDER ZIJGEVEL straatbeeld Zuidwal

** = 30 minuten brandwerend van binnen naar buiten
*** = 30 minuten brandwerend van buiten naar binnen
**** = 30 minuten brandwerend, tweezijdig

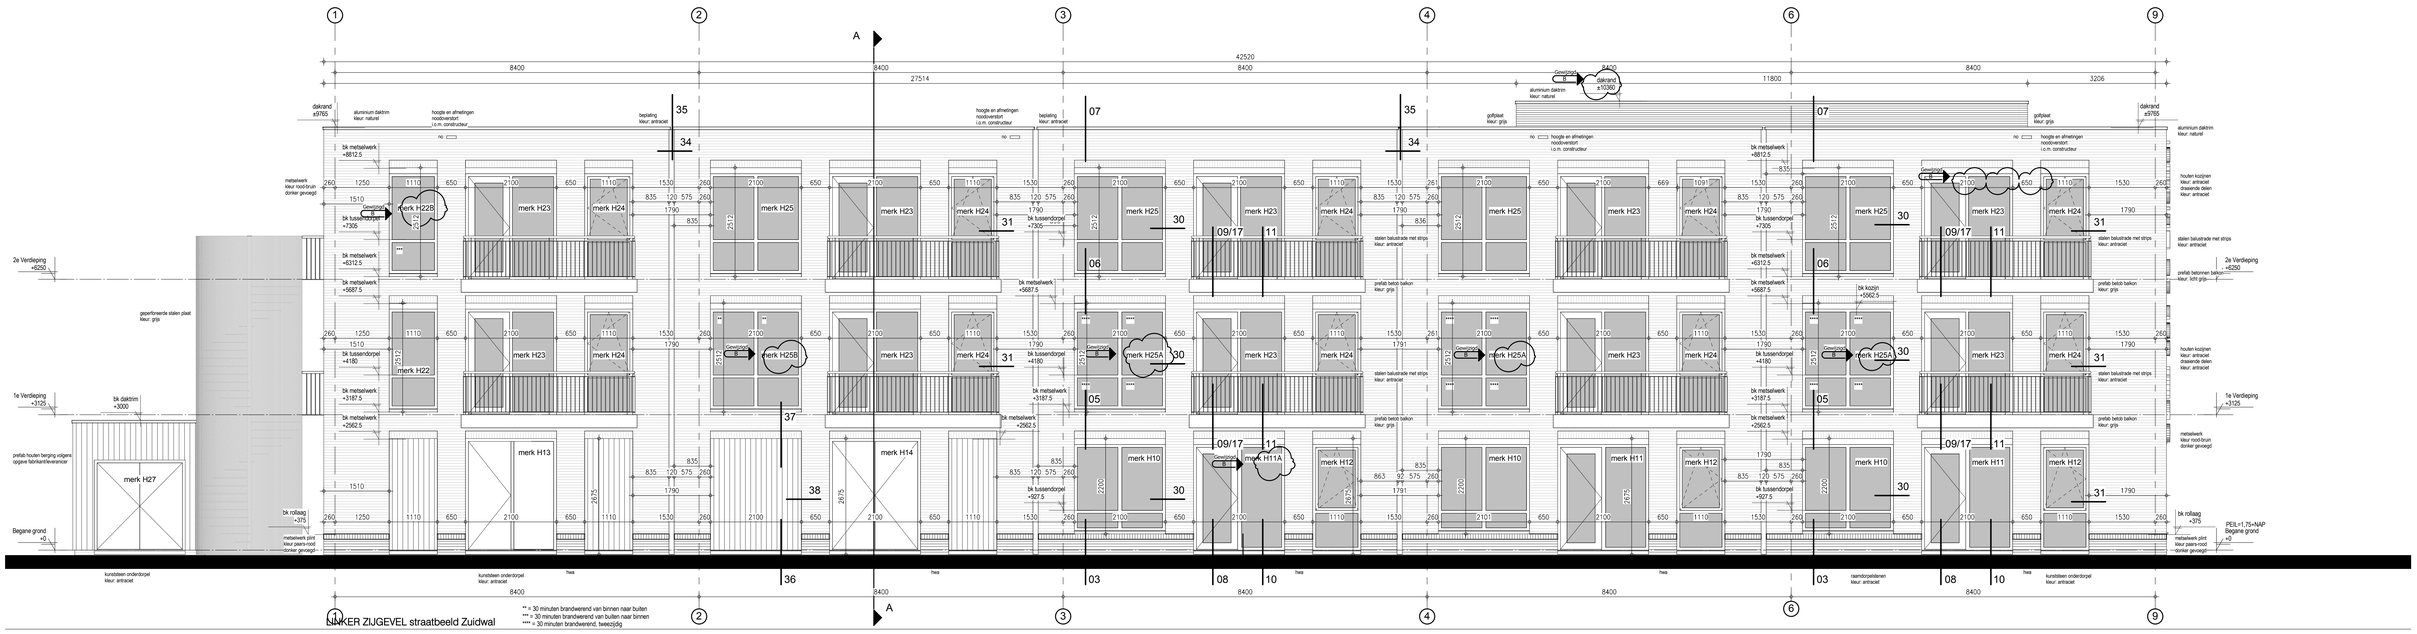


ACHTERGEVEL ** = 30 minuten brandwerend van binnen naar buiten

| Behoort bij beschikking | |
|---|---|
| d.d. | 01-03-2017 |
| nr.(s) | ZK17000426 |
| Beleidsmedewerker Publiekszaken / vergunningen | |

ALLE MATEN IN HET WERK CONTROLEREN


Marquart ARCHITECTEN
Pieter Breugheistraat 12
Postbus 163
4940 AD Raamsdonksveer
telefoon: 0162 518098
fax: 0162 523030
e-mail: info@marquart.nl

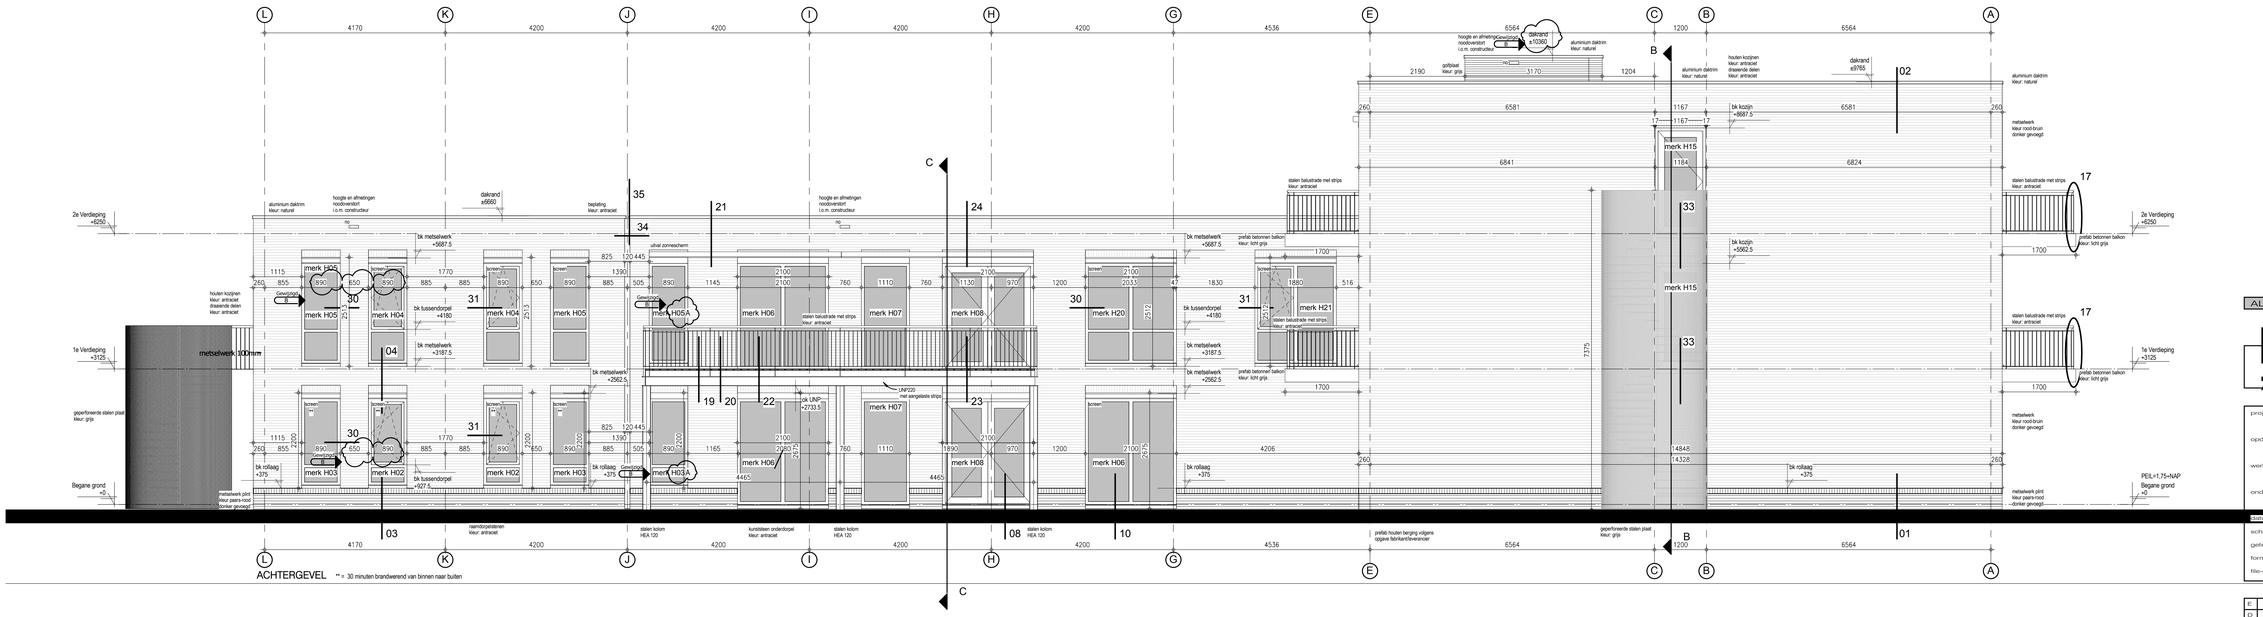
| | |
|---|---|
| project | Nieuwbouw woon-zorggebouw SDW<br>Zuidwal te Steenbergen |
| opdrachtgever | Aan De Stegge Roosendaal<br>Vijhuizenberg 48, 4708AL Roosendaal |
| werknummer | 12-097 |
| onderdeel | Achtergevel & Linker zijgevel |
| datum | 15-07-2016 |
| schaal | 1:50 |
| getekend | |
| formaat | A0 |
| file-naam | C:\Users\janine\Documents\N12-097-W-totaal_janine.nt |
| blad: | W06 |

BEM1700269
gemeente Steenbergen

| ref | datum | opmerkingen | get |
|---|---|---|---|
| E | | | |
| D | | | |
| C | | | |
| B | 08-09-2016 | aanpassing merken buitenkozijnen, hoogtemaatvoering kozijnen, liftopbouw | |
| A | 29-07-2016 | diverse aanpassingen o.a. wijziging kozijnmerken, hoogte maten | |

Alle rechten voorbehouden