BEM17000274
gemeente Steenbergen

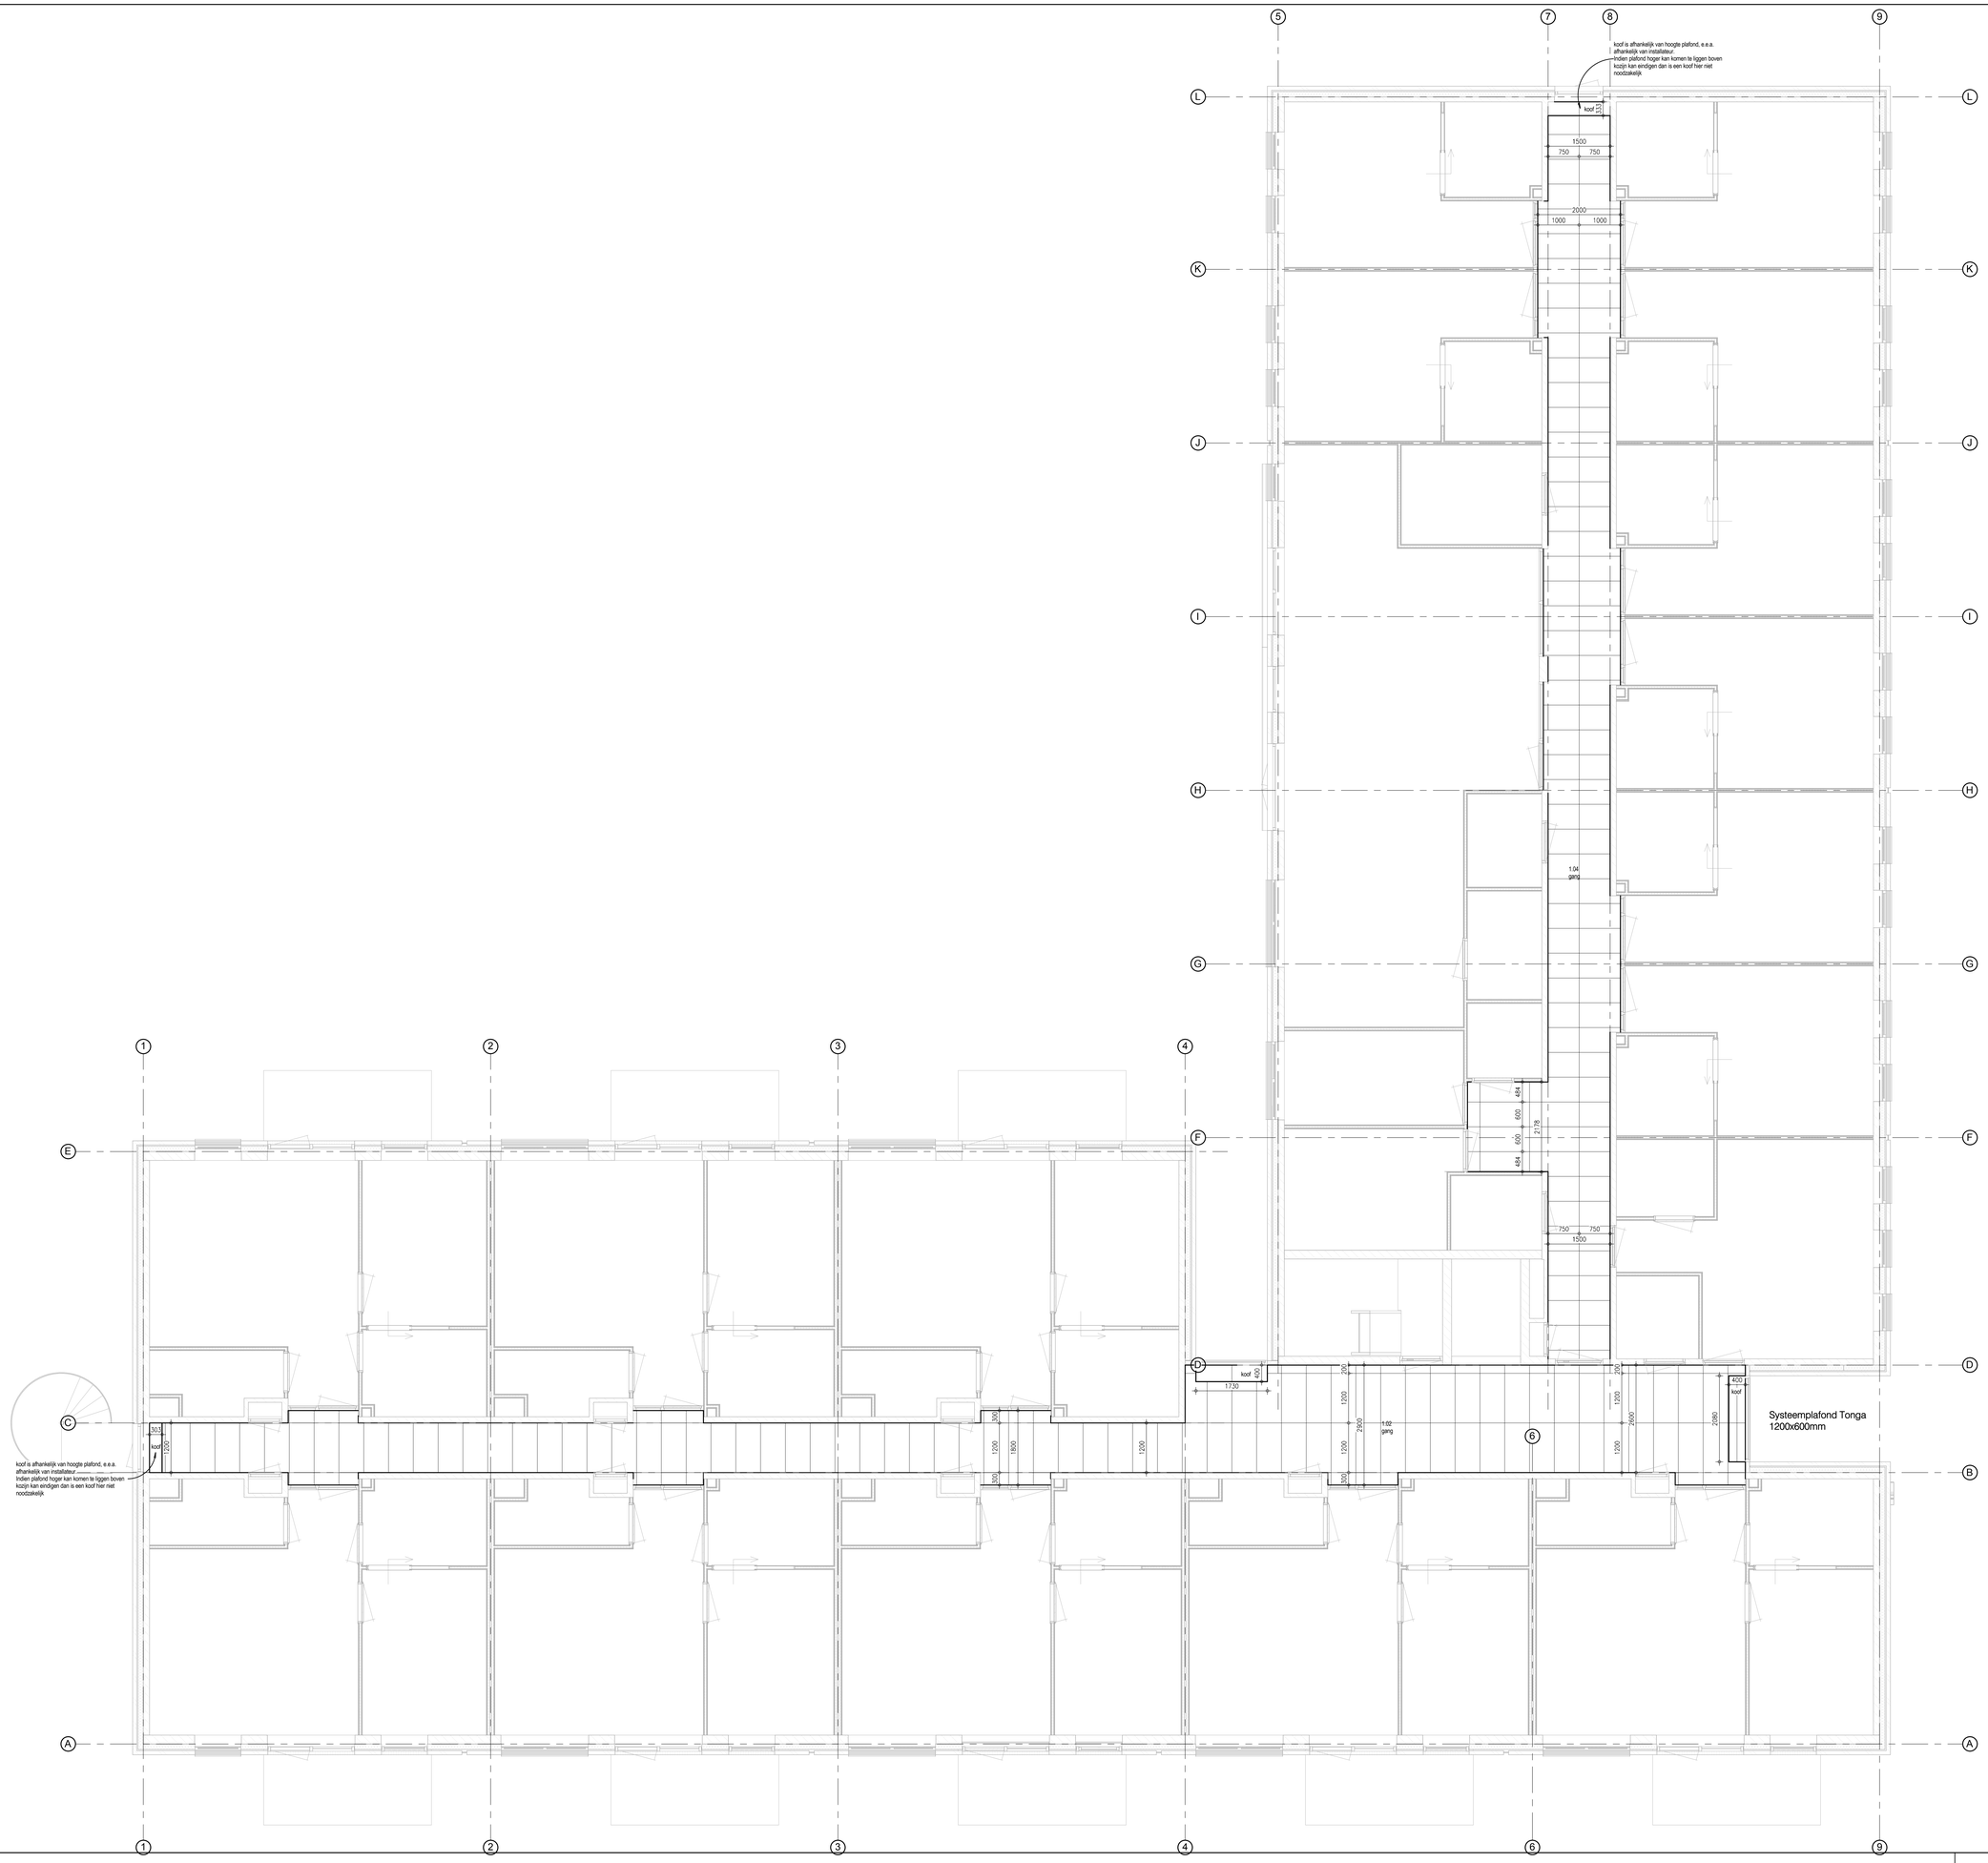

Behoort bij beschikking	
d.d.	01-03-2017
nr.(s)	ZK17000426
Beleidsmedewerker Publiekszaken / vergunningen	

ALLE MATEN IN HET WERK CONTROLEREN

Marquart ARCHITECTEN
Pieter Breugheltstraat 12
Postbus 163
4940 AD Raamsdonksveer
telefoon: 0162 516098
fax: 0162 523030
e-mail: info@marquart.nl

project	Nieuwbouw woon-zorggebouw SDW Zuiderlaan te Steenbergen
opdrachtgever	Aan De Stegge Roosendaal Vijfhuizenberg 46, 4708AL Roosendaal
werknummer	12-097
onderdeel	Plafondtekening 1e verdieping
datum	28-09-2016
schaal	1:50
getekend	
formaat	
file-naam	C:\Users\janne\Documents\12-097-W-totaal_janne.rvt
blad:	W15

CONCEPT

ref	datum	opmerkingen	get
E			
D			
C			
B			
A			

Alle rechten voorbehouden