

**RUIMTESTAAT (Begane grond)**

gebruiksoverval: 410,92 m<sup>2</sup> (Zorgfunctie)

Ruimte	vloeroppervlakte	verbljfsruimte	verkeersruimte
0.04	teampost	21,26 m <sup>2</sup>	m <sup>2</sup>
0.05	gang	10,36 m <sup>2</sup>	m <sup>2</sup>
0.06	medicatiekamer	8,11 m <sup>2</sup>	m <sup>2</sup>
0.07	gang	43,00 m <sup>2</sup>	m <sup>2</sup>
0.08	gang	43,00 m <sup>2</sup>	m <sup>2</sup>
0.09	zhl-slaapkamer	19,04 m <sup>2</sup>	m <sup>2</sup>
0.10	badkamer	5,56 m <sup>2</sup>	m <sup>2</sup>
0.11	zhl-slaapkamer	19,04 m <sup>2</sup>	m <sup>2</sup>
0.12	badkamer	5,56 m <sup>2</sup>	m <sup>2</sup>
0.13	zhl-slaapkamer	19,04 m <sup>2</sup>	m <sup>2</sup>
0.14	badkamer	5,56 m <sup>2</sup>	m <sup>2</sup>
0.15	zhl-slaapkamer	19,04 m <sup>2</sup>	m <sup>2</sup>
0.16	badkamer	5,56 m <sup>2</sup>	m <sup>2</sup>
0.17	zhl-slaapkamer	19,04 m <sup>2</sup>	m <sup>2</sup>
0.18	badkamer	5,56 m <sup>2</sup>	m <sup>2</sup>
0.19	zhl-slaapkamer	19,04 m <sup>2</sup>	m <sup>2</sup>
0.20	badkamer	5,56 m <sup>2</sup>	m <sup>2</sup>
0.21	zhl-slaapkamer	19,04 m <sup>2</sup>	m <sup>2</sup>
0.22	badkamer	5,56 m <sup>2</sup>	m <sup>2</sup>
0.23	zhl-slaapkamer	19,04 m <sup>2</sup>	m <sup>2</sup>
0.24	badkamer	5,56 m <sup>2</sup>	m <sup>2</sup>
0.25	inruimte / wasr.	8,16 m <sup>2</sup>	m <sup>2</sup>
0.26	huksemer	67,58 m <sup>2</sup>	m <sup>2</sup>
0.27	miva-toilet	4,05 m <sup>2</sup>	m <sup>2</sup>
0.28	bergruimte	3,90 m <sup>2</sup>	m <sup>2</sup>
0.29	techniek	4,05 m <sup>2</sup>	m <sup>2</sup>
0.30	badkamer	9,81 m <sup>2</sup>	m <sup>2</sup>
0.31	ontvanger / spreukr.	11,53 m <sup>2</sup>	m <sup>2</sup>
0.32	werktafel	3,96 m <sup>2</sup>	m <sup>2</sup>
0.33	meterkast	0,48 m <sup>2</sup>	m <sup>2</sup>
0.34	meterkast	0,25 m <sup>2</sup>	m <sup>2</sup>
<b>total:</b>		<b>393,31 m<sup>2</sup></b>	<b>219,47 m<sup>2</sup></b>

**RUIMTESTAAT (Begane grond)**

gebruiksoverval: 170,56 m<sup>2</sup> (Woonfunctie)

Ruimte	vloeroppervlakte	verbljfsruimte	verkeersruimte
0.01	tochtstut	4,80 m <sup>2</sup>	m <sup>2</sup>
0.02	meterkast	1,93 m <sup>2</sup>	m <sup>2</sup>
0.03	gang	45,33 m <sup>2</sup>	m <sup>2</sup>
0.04	gang	3,92 m <sup>2</sup>	m <sup>2</sup>
0.05	trappenhuis	9,00 m <sup>2</sup>	m <sup>2</sup>
0.06	tochtstut	4,15 m <sup>2</sup>	m <sup>2</sup>
0.07	meterkast	0,29 m <sup>2</sup>	m <sup>2</sup>
0.08	woonkamer/keuken	25,09 m <sup>2</sup>	21,54 m <sup>2</sup>
0.09	woonkamer/keuken	25,09 m <sup>2</sup>	21,54 m <sup>2</sup>
gebruiksoverval: 166,51 m<sup>2</sup> (Overige gebruiksruimte)

Ruimte	vloeroppervlakte	verbljfsruimte	verkeersruimte
0.52	gezaamde berging	30,95 m <sup>2</sup>	m <sup>2</sup>
0.53	gang	25,57 m <sup>2</sup>	m <sup>2</sup>
0.54	berging	5,16 m <sup>2</sup>	m <sup>2</sup>
0.55	berging	5,16 m <sup>2</sup>	m <sup>2</sup>
0.56	berging	5,16 m <sup>2</sup>	m <sup>2</sup>
0.57	berging	5,11 m <sup>2</sup>	m <sup>2</sup>
0.58	berging	5,08 m <sup>2</sup>	m <sup>2</sup>
0.59	berging	5,09 m <sup>2</sup>	m <sup>2</sup>
0.60	berging	5,09 m <sup>2</sup>	m <sup>2</sup>
0.61	berging	5,14 m <sup>2</sup>	m <sup>2</sup>
0.62	berging	5,16 m <sup>2</sup>	m <sup>2</sup>
0.63	berging	5,11 m <sup>2</sup>	m <sup>2</sup>
0.64	berging	5,16 m <sup>2</sup>	m <sup>2</sup>
0.65	berging	5,06 m <sup>2</sup>	m <sup>2</sup>
0.66	berging	5,58 m <sup>2</sup>	m <sup>2</sup>
0.67	berging	5,66 m <sup>2</sup>	m <sup>2</sup>
0.68	berging	5,60 m <sup>2</sup>	m <sup>2</sup>
0.69	berging	5,13 m <sup>2</sup>	m <sup>2</sup>
0.70	berging	5,16 m <sup>2</sup>	m <sup>2</sup>
0.71	berging	5,16 m <sup>2</sup>	m <sup>2</sup>
0.72	afval berging	9,98 m <sup>2</sup>	m <sup>2</sup>
<b>total:</b>		<b>160,22 m<sup>2</sup></b>	<b>0,00 m<sup>2</sup></b>

**RUIMTESTAAT (Begane grond)**

gebruiksoverval: 180,34 m<sup>2</sup> (Bijeenkomstfunctie)

Ruimte	vloeroppervlakte	verbljfsruimte	verkeersruimte
0.38	toiletten	3,43 m <sup>2</sup>	m <sup>2</sup>
0.39a	toilet	1,11 m <sup>2</sup>	m <sup>2</sup>
0.38b	toilet	1,11 m <sup>2</sup>	m <sup>2</sup>
0.39	multifunctionele ruimte	147,44 m <sup>2</sup>	m <sup>2</sup>
0.40	berging	13,96 m <sup>2</sup>	m <sup>2</sup>
0.41	miva-toilet	4,38 m <sup>2</sup>	m <sup>2</sup>
<b>total:</b>		<b>173,45 m<sup>2</sup></b>	<b>144,58 m<sup>2</sup></b>

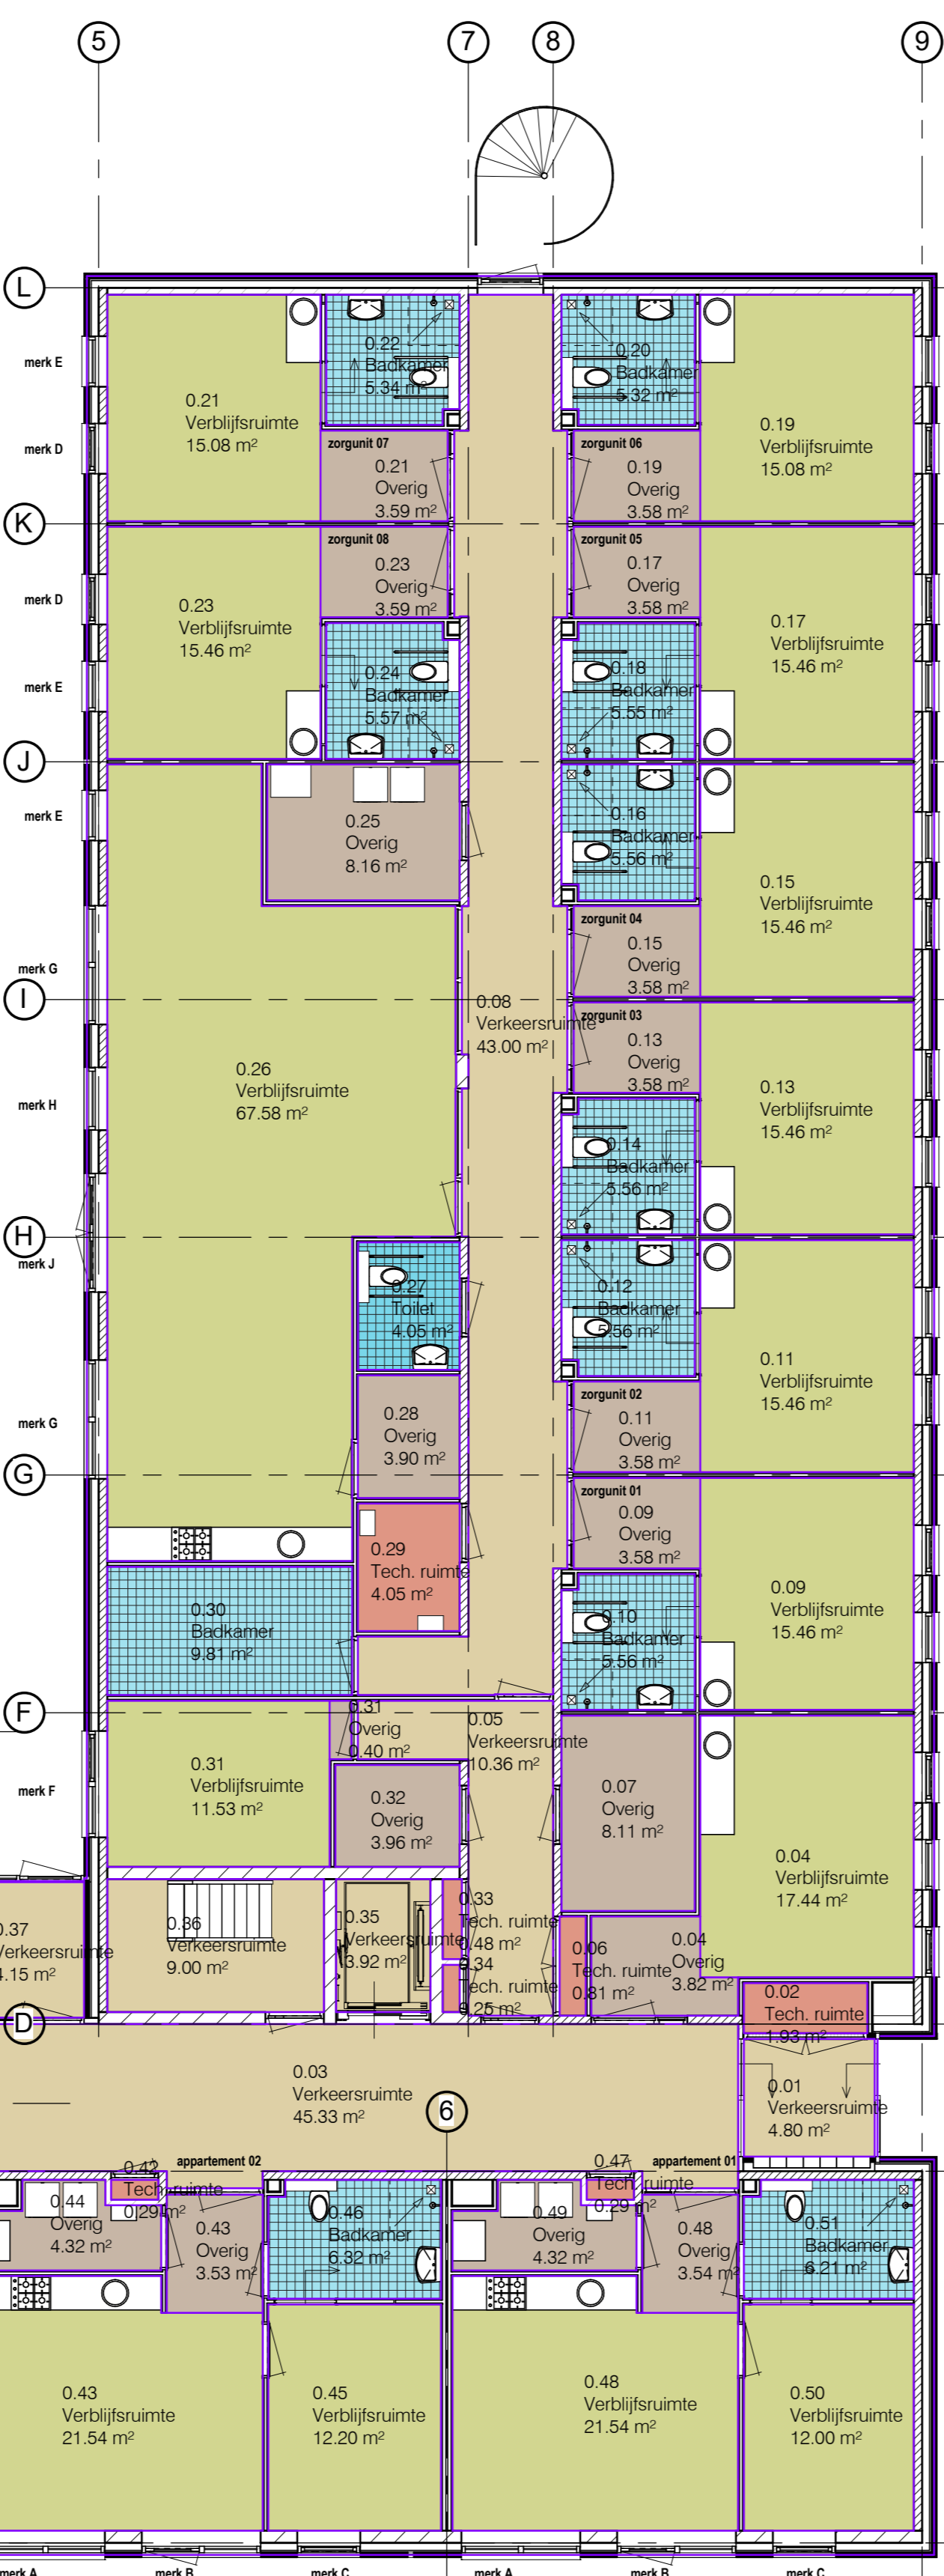

**RUIMTESTAAT (1e Verdieping)**

gebruiksoverval: 492,74 m<sup>2</sup> (Woonfunctie)

Ruimte	vloeroppervlakte	verbljfsruimte	verkeersruimte
1.01	trappenhuis	2,36 m <sup>2</sup>	m <sup>2</sup>
1.02	gang	69,60 m <sup>2</sup>	m <sup>2</sup>
1.03	meterkast	0,29 m <sup>2</sup>	m <sup>2</sup>
1.04	gang	2,36 m <sup>2</sup>	m <sup>2</sup>
1.05	woonkamer/keuken	25,09 m <sup>2</sup>	21,53 m <sup>2</sup>
1.06	berging	4,32 m <sup>2</sup>	m <sup>2</sup>
1.07	slaapkamer	12,00 m <sup>2</sup>	m <sup>2</sup>
1.08	badkamer	6,21 m <sup>2</sup>	m <sup>2</sup>
1.09	meterkast	0,29 m <sup>2</sup>	m <sup>2</sup>
1.10	woonkamer/keuken	25,09 m <sup>2</sup>	21,53 m <sup>2</sup>
1.11	woonkamer/keuken	25,09 m <sup>2</sup>	21,53 m <sup>2</sup>
<b>total:</b>		<b>456,39 m<sup>2</sup></b>	<b>269,12 m<sup>2</sup></b>

**RUIMTESTAAT (1e Verdieping)**

gebruiksoverval: 413,23 m<sup>2</sup> (Zorgfunctie)

Ruimte	vloeroppervlakte	verbljfsruimte	verkeersruimte
1.03	werktafel	3,97 m <sup>2</sup>	m <sup>2</sup>
1.04	gang	53,32 m <sup>2</sup>	m <sup>2</sup>
1.05	slaapwacht	21,20 m <sup>2</sup>	m <sup>2</sup>
1.06	douché	4,32 m <sup>2</sup>	m <sup>2</sup>
1.07	zhl-slaapkamer	19,04 m <sup>2</sup>	m <sup>2</sup>
1.08	badkamer	5,56 m <sup>2</sup>	m <sup>2</sup>
1.09	zhl-slaapkamer	19,04 m <sup>2</sup>	m <sup>2</sup>
1.10	badkamer	5,56 m <sup>2</sup>	m <sup>2</sup>
1.11	zhl-slaapkamer	19,04 m <sup>2</sup>	m <sup>2</sup>
1.12	badkamer	5,56 m <sup>2</sup>	m <sup>2</sup>
1.13	zhl-slaapkamer	19,04 m <sup>2</sup>	m <sup>2</sup>
1.14	badkamer	5,56 m <sup>2</sup>	m <sup>2</sup>
1.15	zhl-slaapkamer	19,04 m <sup>2</sup>	m <sup>2</sup>
1.16	badkamer	5,56 m <sup>2</sup>	m <sup>2</sup>
1.17	zhl-slaapkamer	19,04 m <sup>2</sup>	m <sup>2</sup>
1.18	badkamer	5,56 m <sup>2</sup>	m <sup>2</sup>
1.19	zhl-slaapkamer	19,04 m <sup>2</sup>	m <sup>2</sup>
1.20	badkamer	5,56 m <sup>2</sup>	m <sup>2</sup>
1.21	zhl-slaapkamer	19,04 m <sup>2</sup>	m <sup>2</sup>
1.22	badkamer	5,56 m <sup>2</sup>	m <sup>2</sup>
1.23	inruimte/wasruimte	8,16 m <sup>2</sup>	m <sup>2</sup>
1.24	huksemer	67,58 m <sup>2</sup>	m <sup>2</sup>
1.25	bergruimte	3,90 m <sup>2</sup>	m <sup>2</sup>
1.26	miva-toilet	4,05 m <sup>2</sup>	m <sup>2</sup>
1.27	techniek	4,05 m <sup>2</sup>	m <sup>2</sup>
1.28	techniek	4,05 m <sup>2</sup>	m <sup>2</sup>
1.29	gezamenlijke badkamer	9,81 m <sup>2</sup>	m <sup>2</sup>
1.30	bergruimte	3,90 m <sup>2</sup>	m <sup>2</sup>
1.31	meterkast	0,29 m <sup>2</sup>	m <sup>2</sup>
<b>total:</b>		<b>392,58 m<sup>2</sup></b>	<b>221,51 m<sup>2</sup></b>

**RUIMTESTAAT (2e Verdieping)**

gebruiksoverval: 402,06 m<sup>2</sup> (Woonfunctie)

Ruimte	vloeroppervlakte	verbljfsruimte	verkeersruimte