$ % & ' ( ) * + , - . / 0 1 2 3 4 5

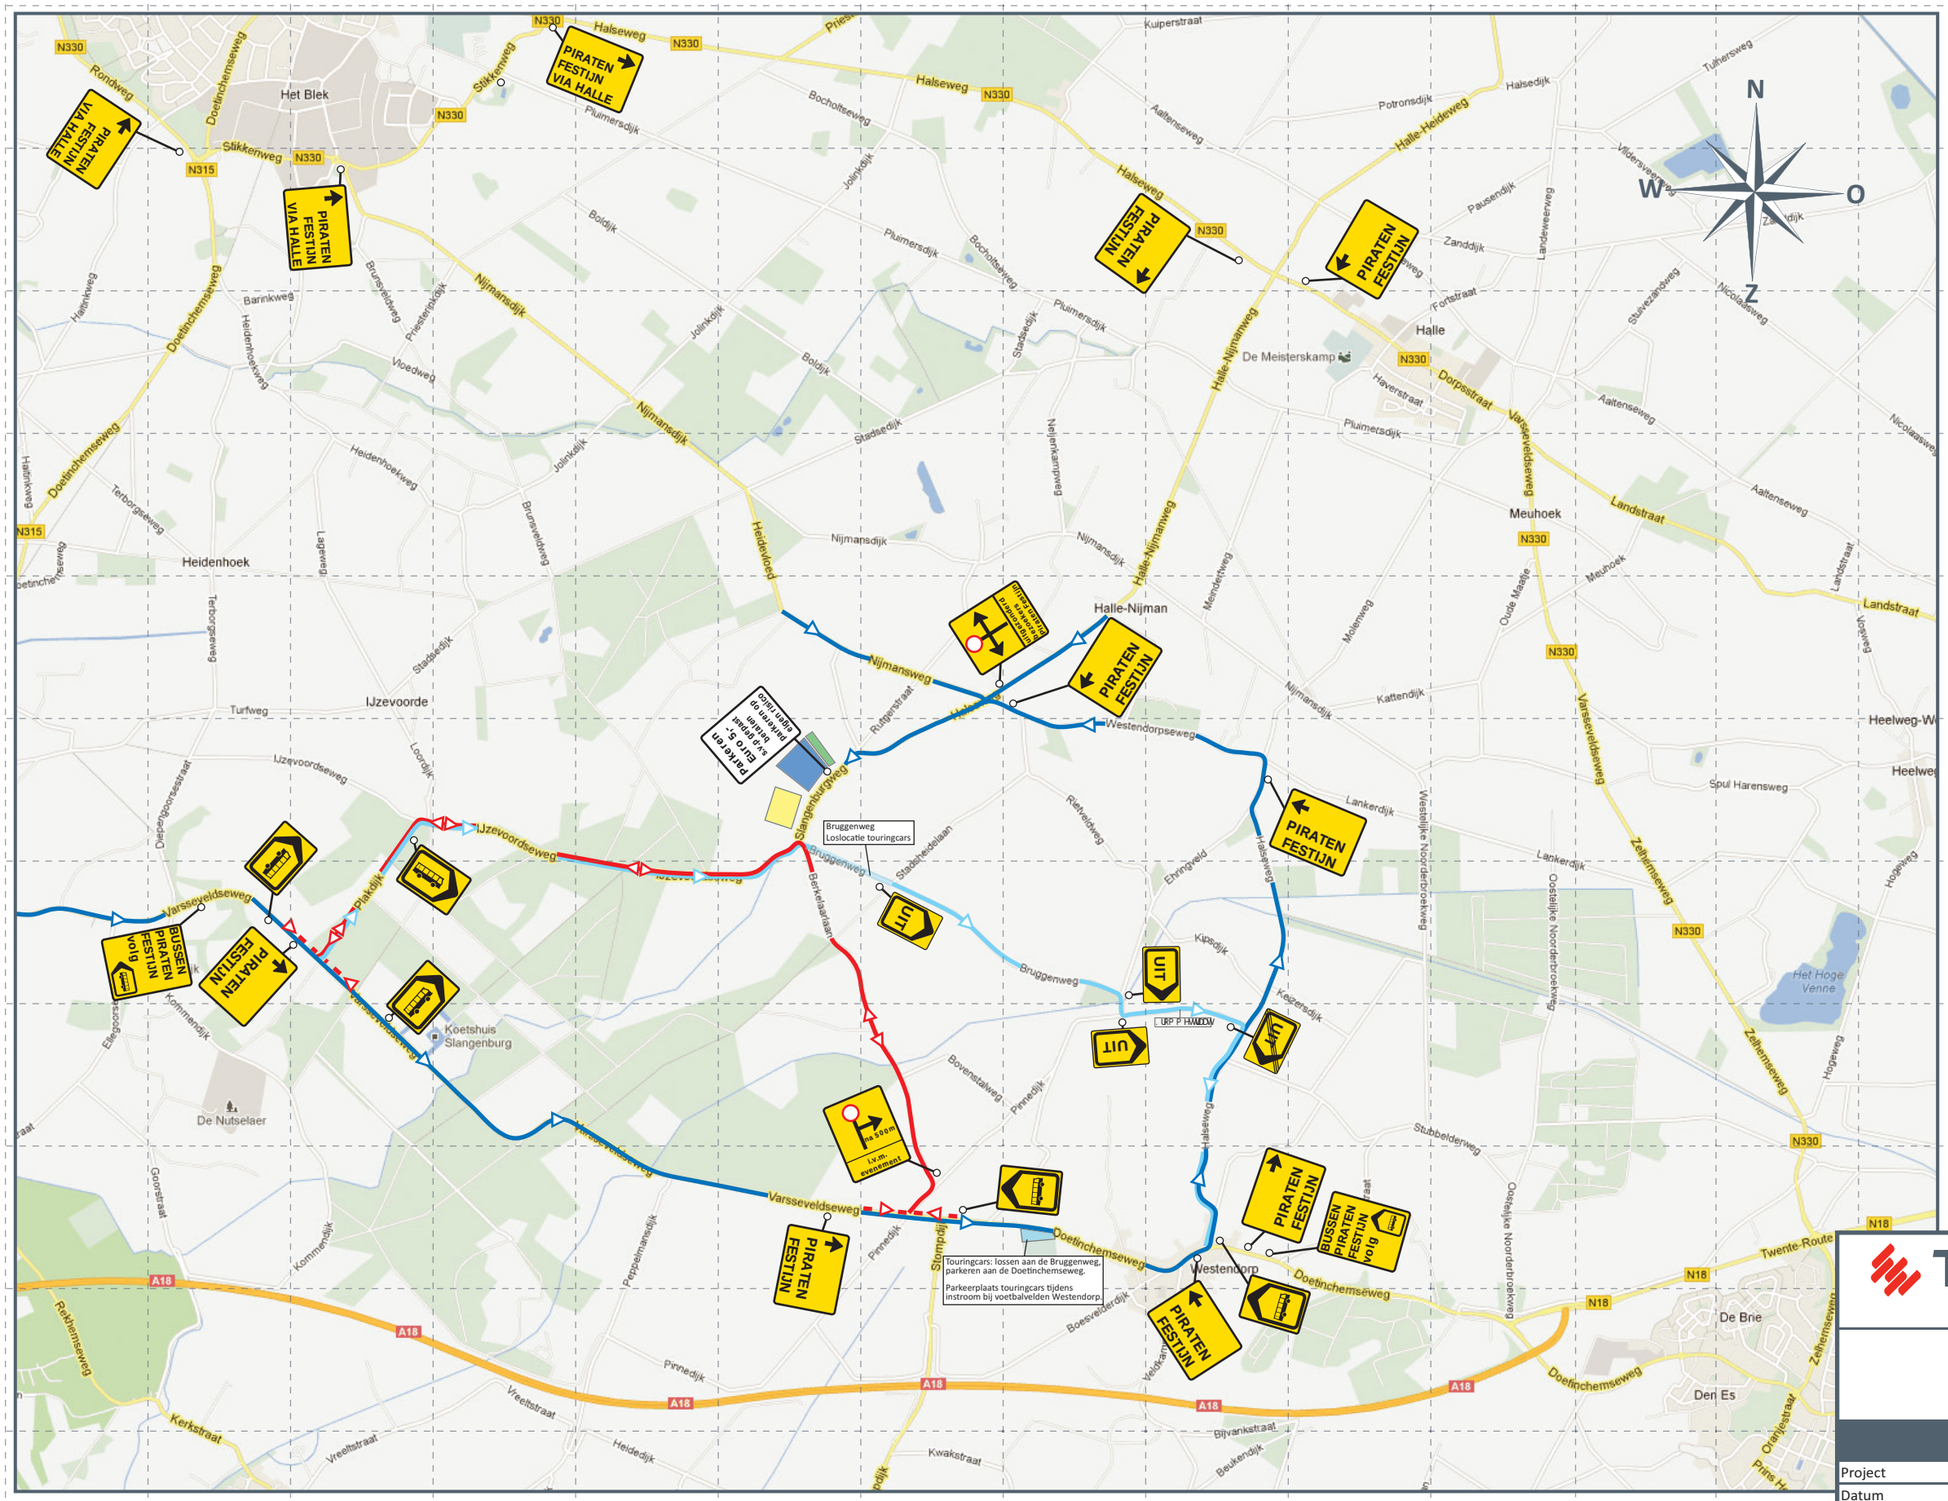

TRAFFIC SUPPORT

Traffic Support Events B.V.
Loggerweg 7
8042 PG Zwolle
038 - 4256740
contact@trafficsupport.nl

LP

Hogelandseweg 88
6545 AB Nijmegen
024 - 3232714
menno@lukassenprodukties.nl

Instroom bordenplan

Project	Mega Piraten Festijn	Project Manager	P. Schalk
Datum	zaterdag 8 april 2017	Tekenaar	O.Baars
Plaats	Zelhem	Versie	1.0 (concept)
Locatie	Slangenburgweg	Datum	16-11-2016
Aantal bezoekers	N.n.b.	Formaat	A3

- Festivalterrein
- Parkeerplaats bezoekers
- Taxi, Brengen/Halen
- Touringcars
- Calamiteitenroute
- Route bezoekers
- Touringcarroute

Kaart 1