




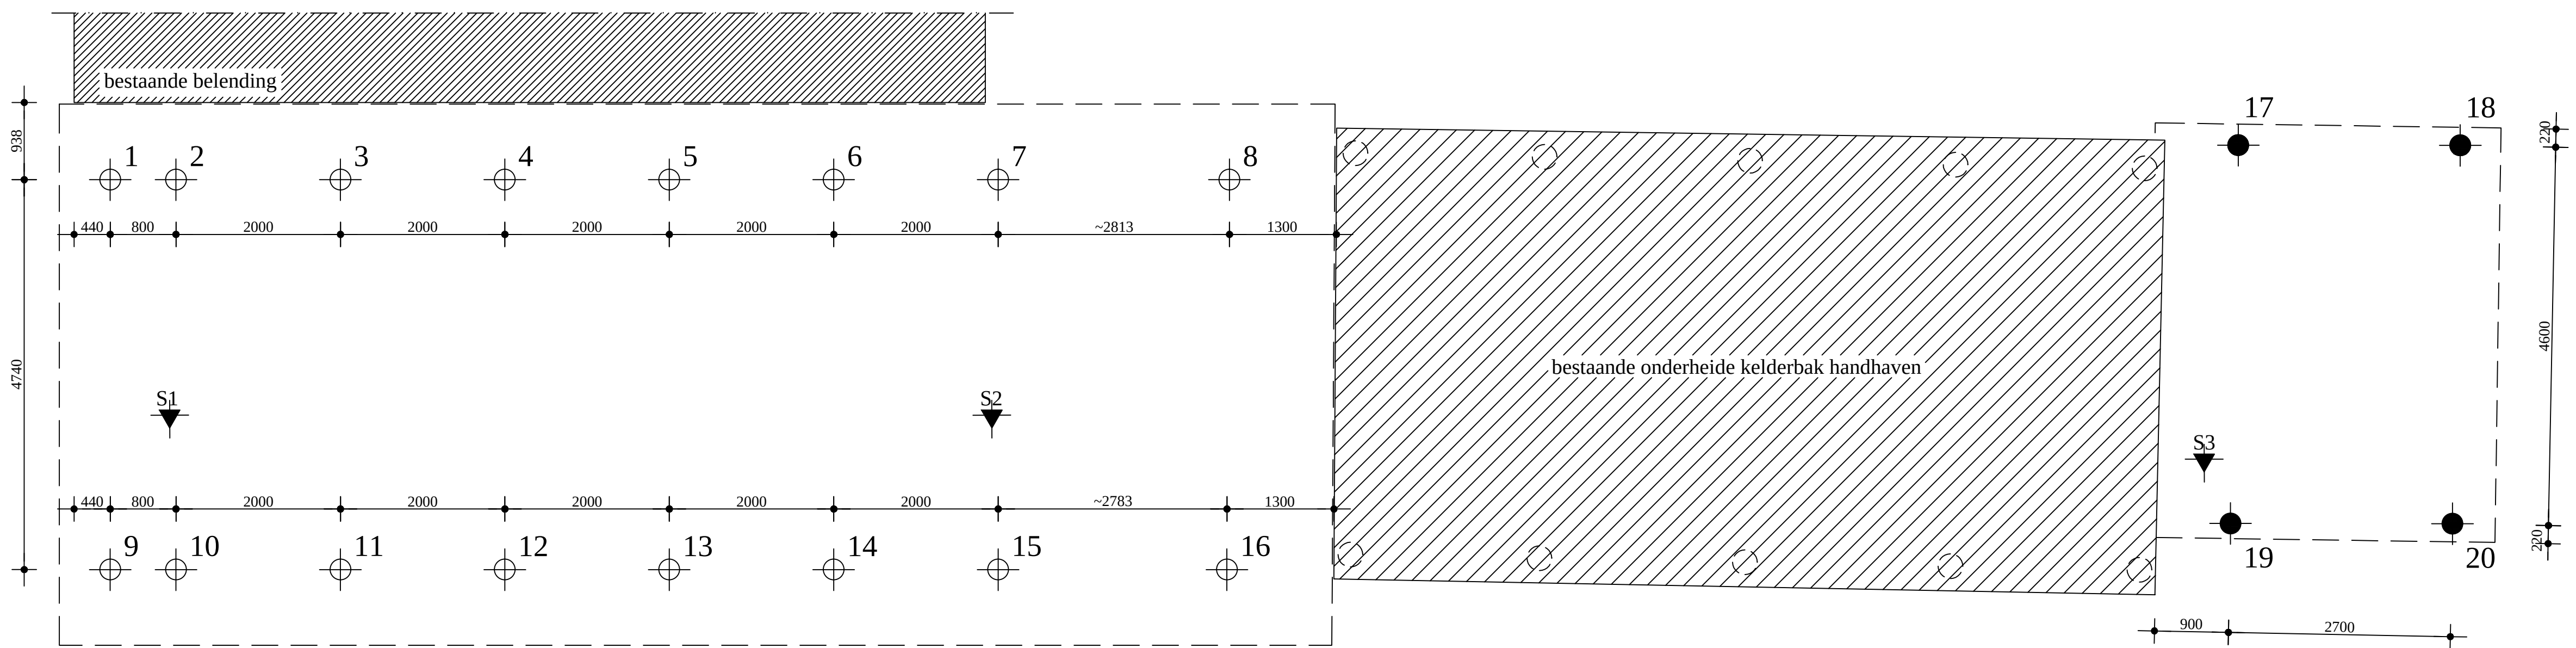


palenplan/keldervloer

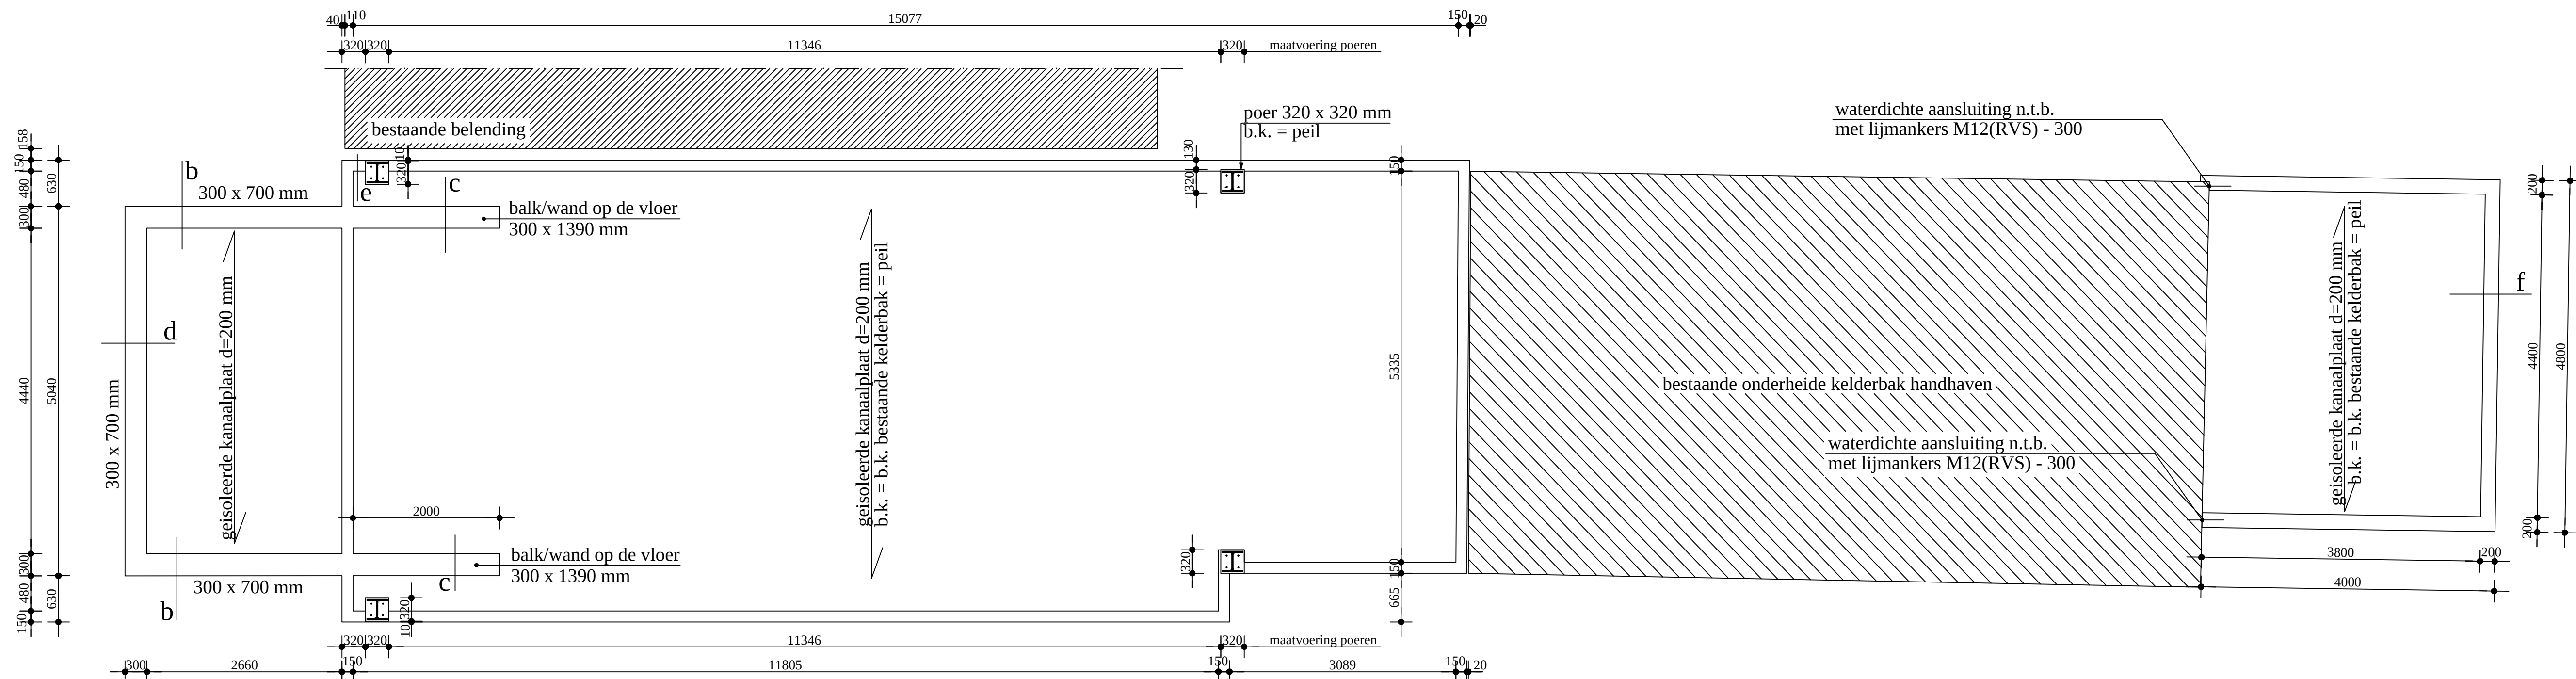


kelderwanden/begane-grondvloer

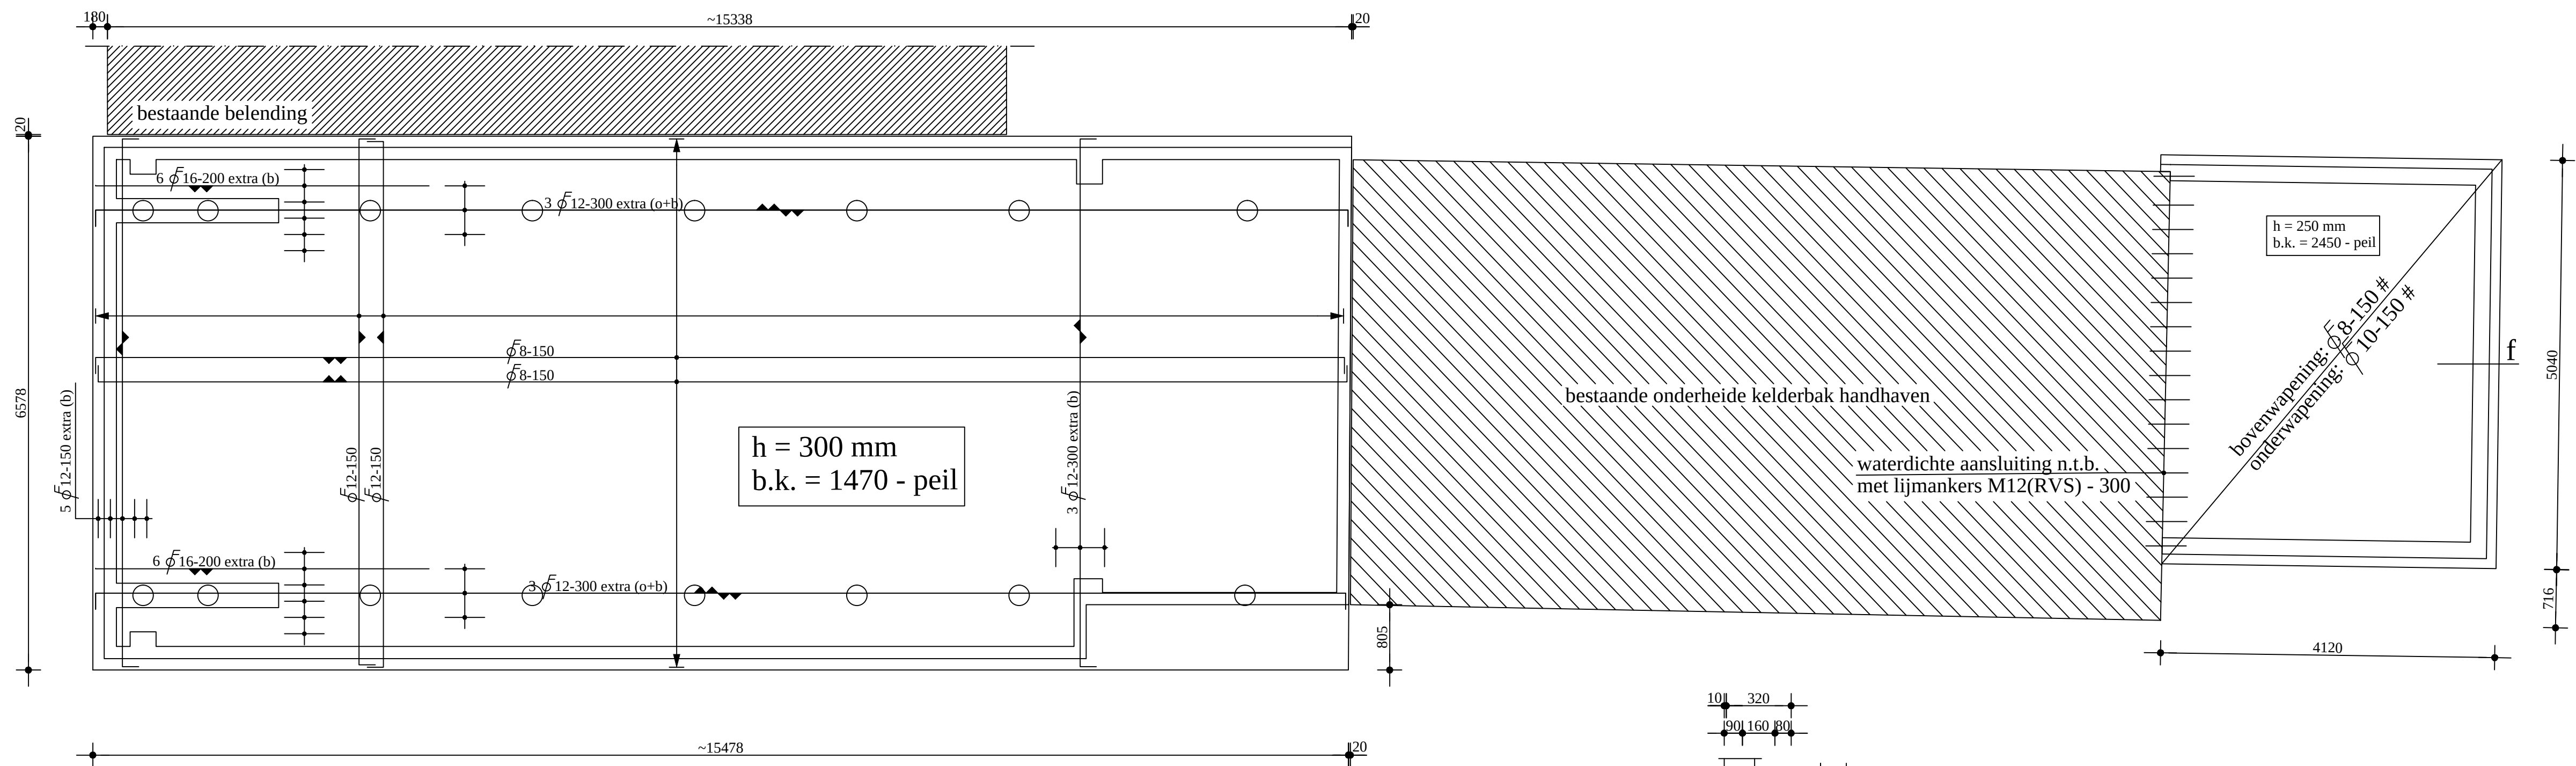


keldervloer/wapening

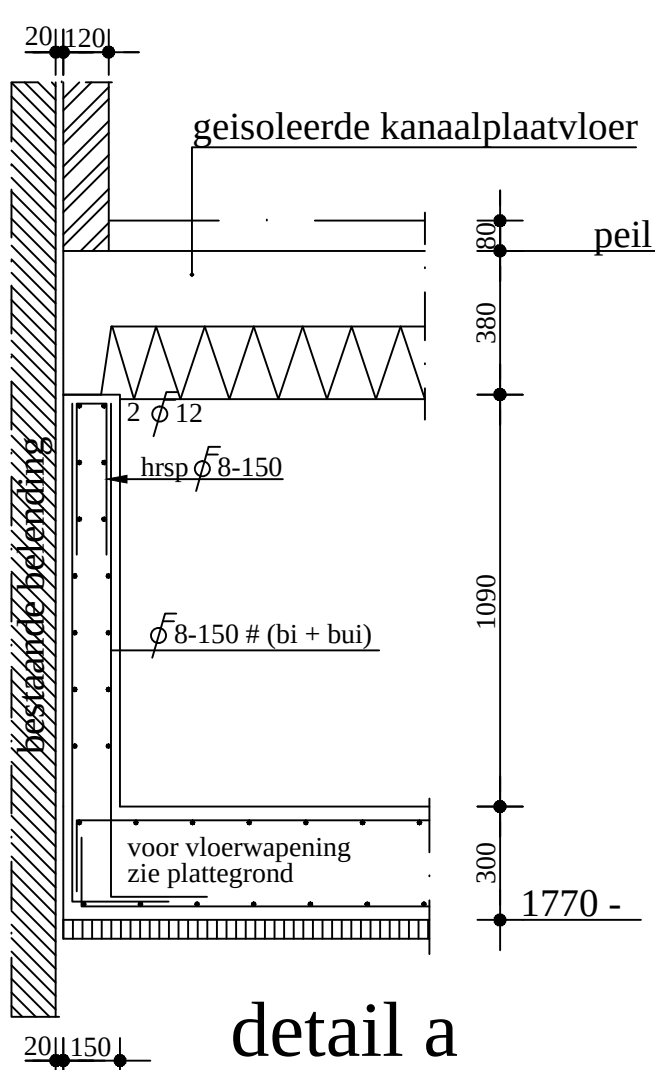


detail a

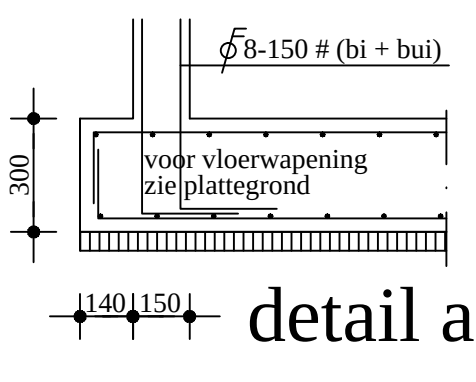


detail a'

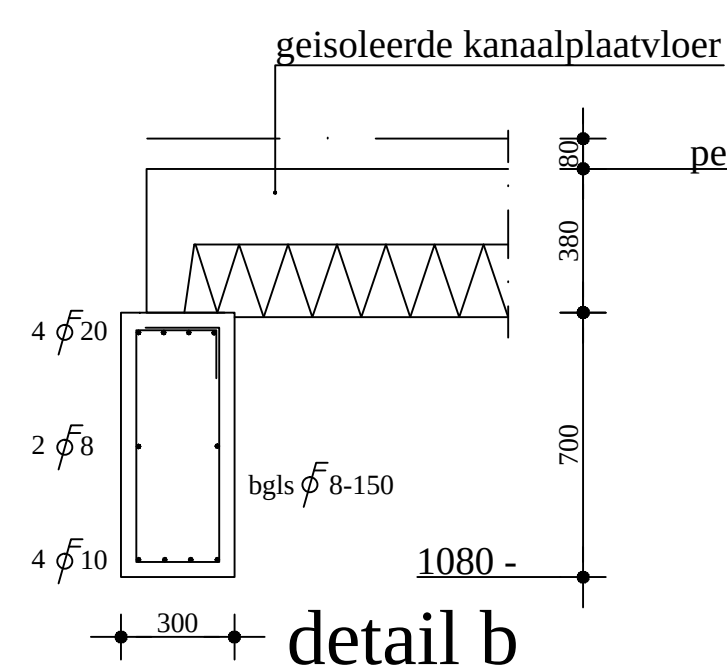


detail b

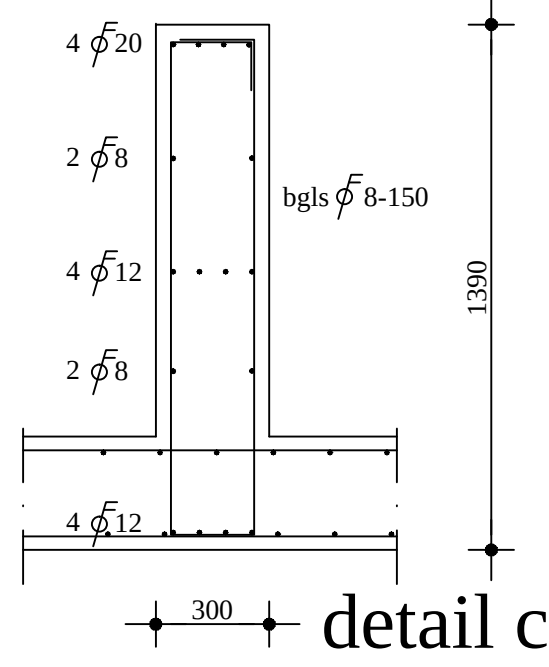

detail c

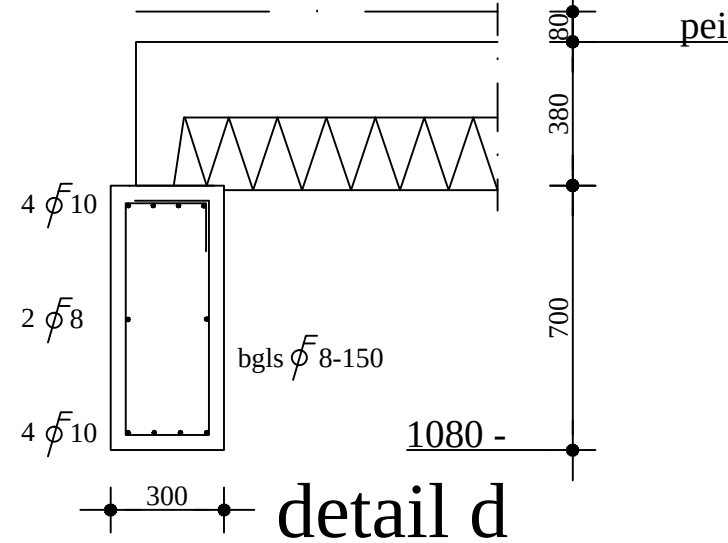


detail d

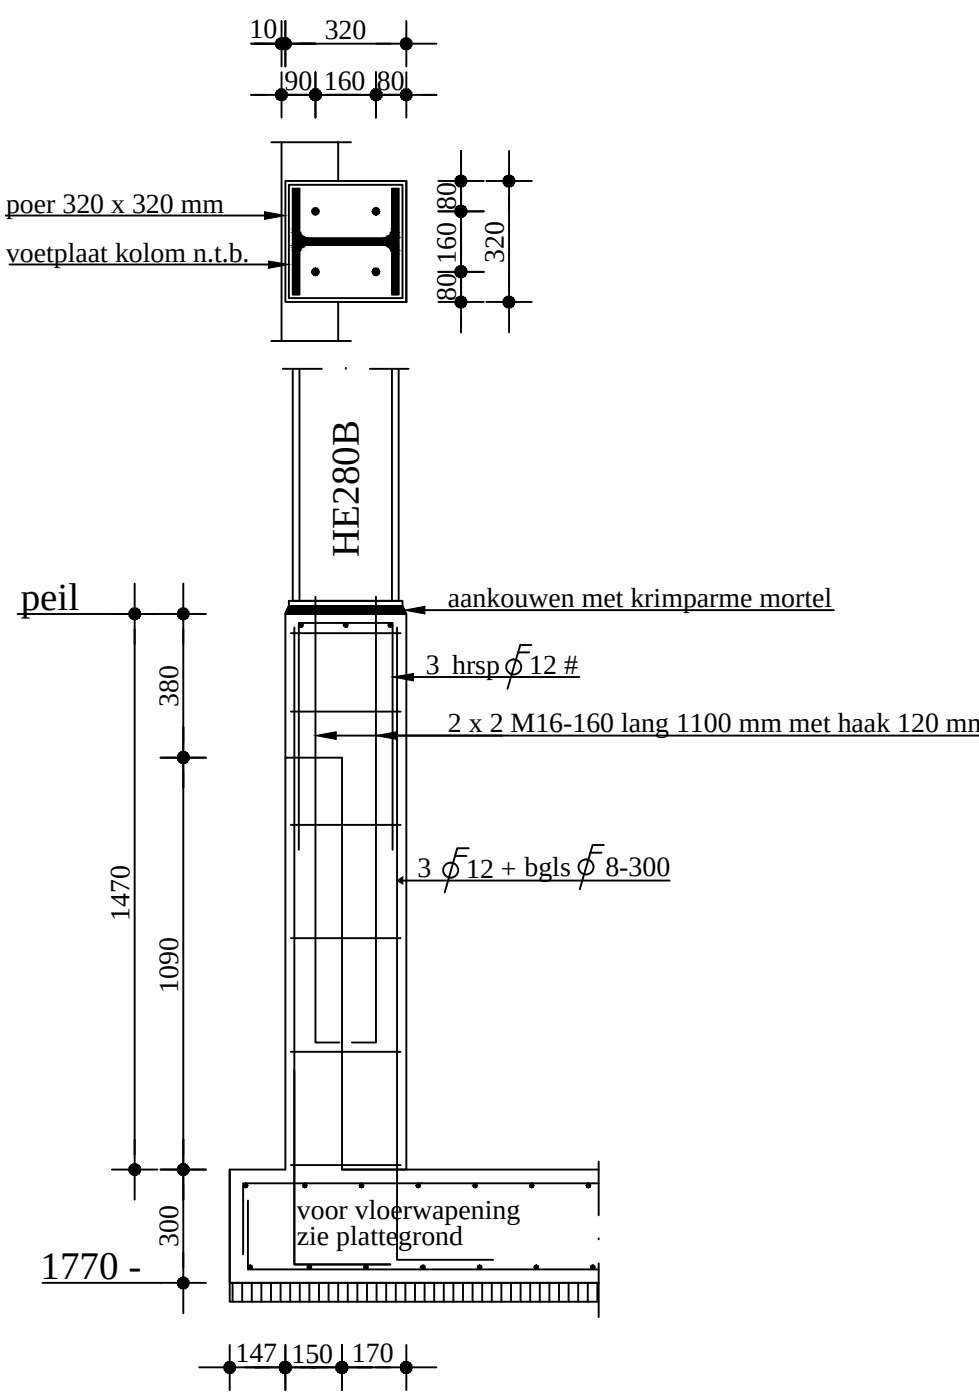

detail e

poerwapening en ankers geldt voor alle poeren onder de kolommen HE280B (4x)

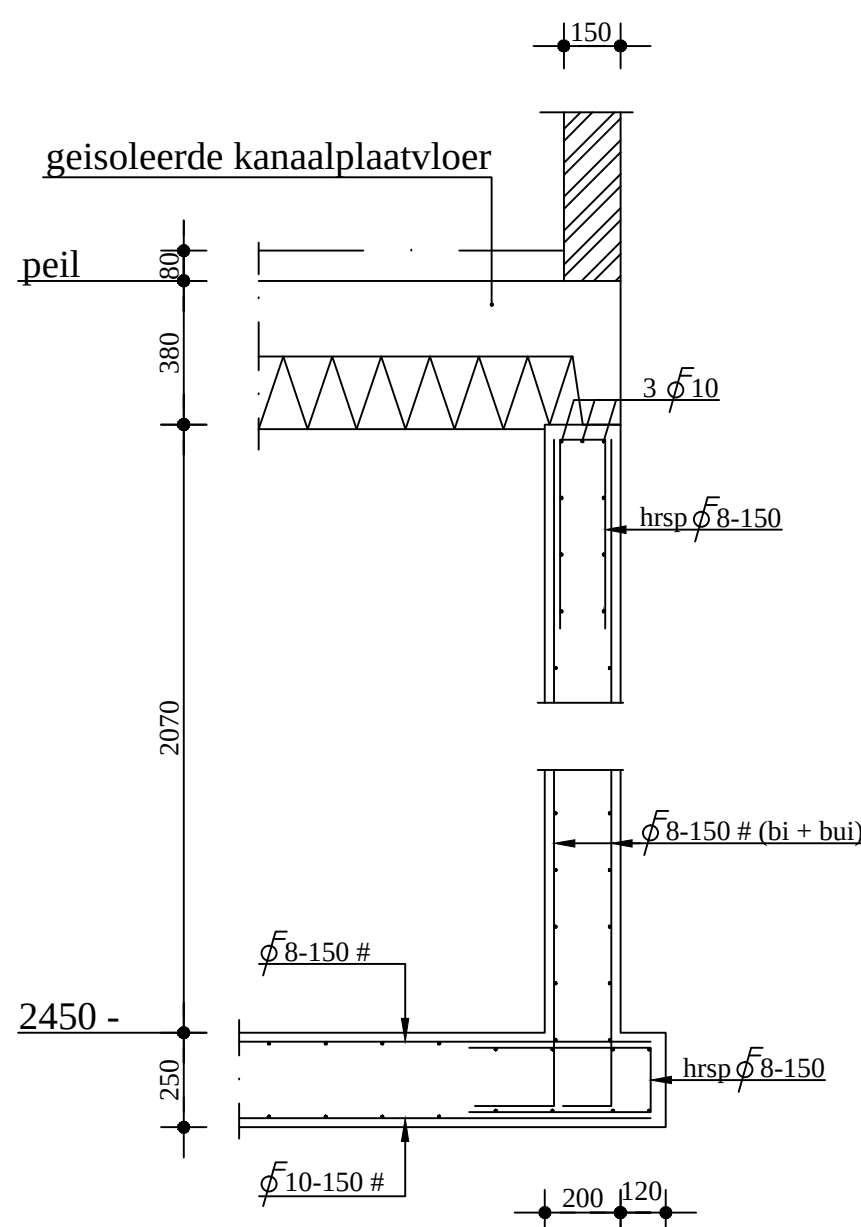

detail f


renvooi nieuwe palen:
⊕ 20 schroefinjectiepalen Ø 114/180/250 mm
(afdek/kopplaat minimaal Ø 230 x 50 mm)
inheinv= 13,0 m + NAP
Fr;beschd = 300 KN
steklengte= 300mm
afstorthoogte = onderkant aansluitende betonconstructie
sonderingen gemaakt door van Dijk Techniek
onder opdrachtnr.115665

Bouwpeil = 0,22 m + NAP

maten in het werk bepalen / controleren

algemene wapeningsgegevens	alle maten in mm	laslengte van de wapening
staalkwaliteit: B500B	betonkwaliteit: C30/37	staaf ϕ boven
betondekking vloer: 35	milieuklasse: XC4	onder
betondekking balk: 40		

6	300
8	400
10	500
12	600
16	800
20	1050
25	1350

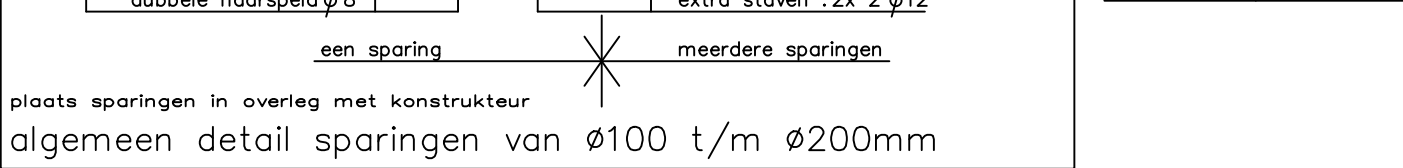

Ing. A.T. Brands konstruktief adviseur	
Bremstraat 1 2165 CA Lissebroek Tel(0252)687003 Fax(0252)620841	
werk:	Nieuwbouw restaurant a/d Amstelzijde 59 Amstelveen
architect:	Metroprop Amsterdam
onderwerp:	palenplan + overzicht fundering
tek.nr.:	15/095-01
get.:	A.B.
schaal:	1:50
datum:	21-12-2015
d	06-10-2016
f	
formaat:	A0

handtekening: H.A. Brands 06-10-2016
rubriek: rub. nr. 15.15 N.128