
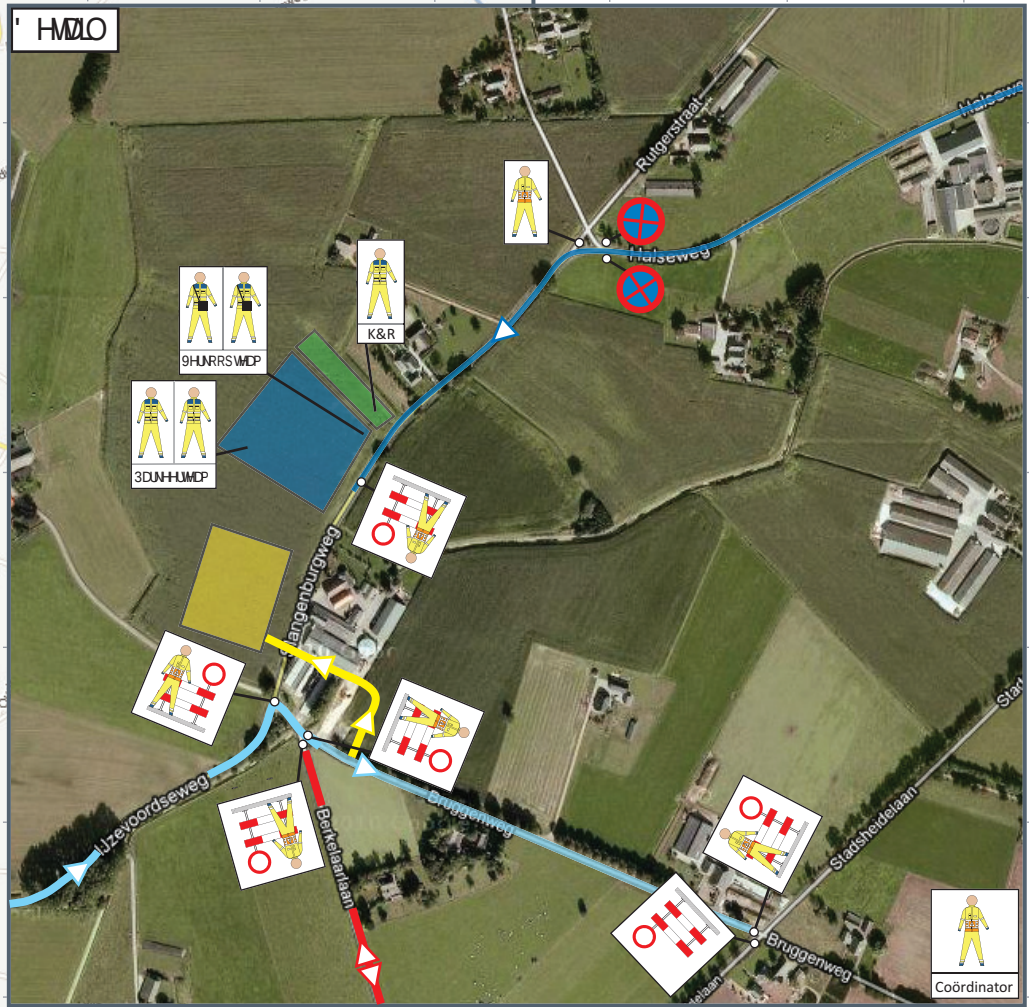


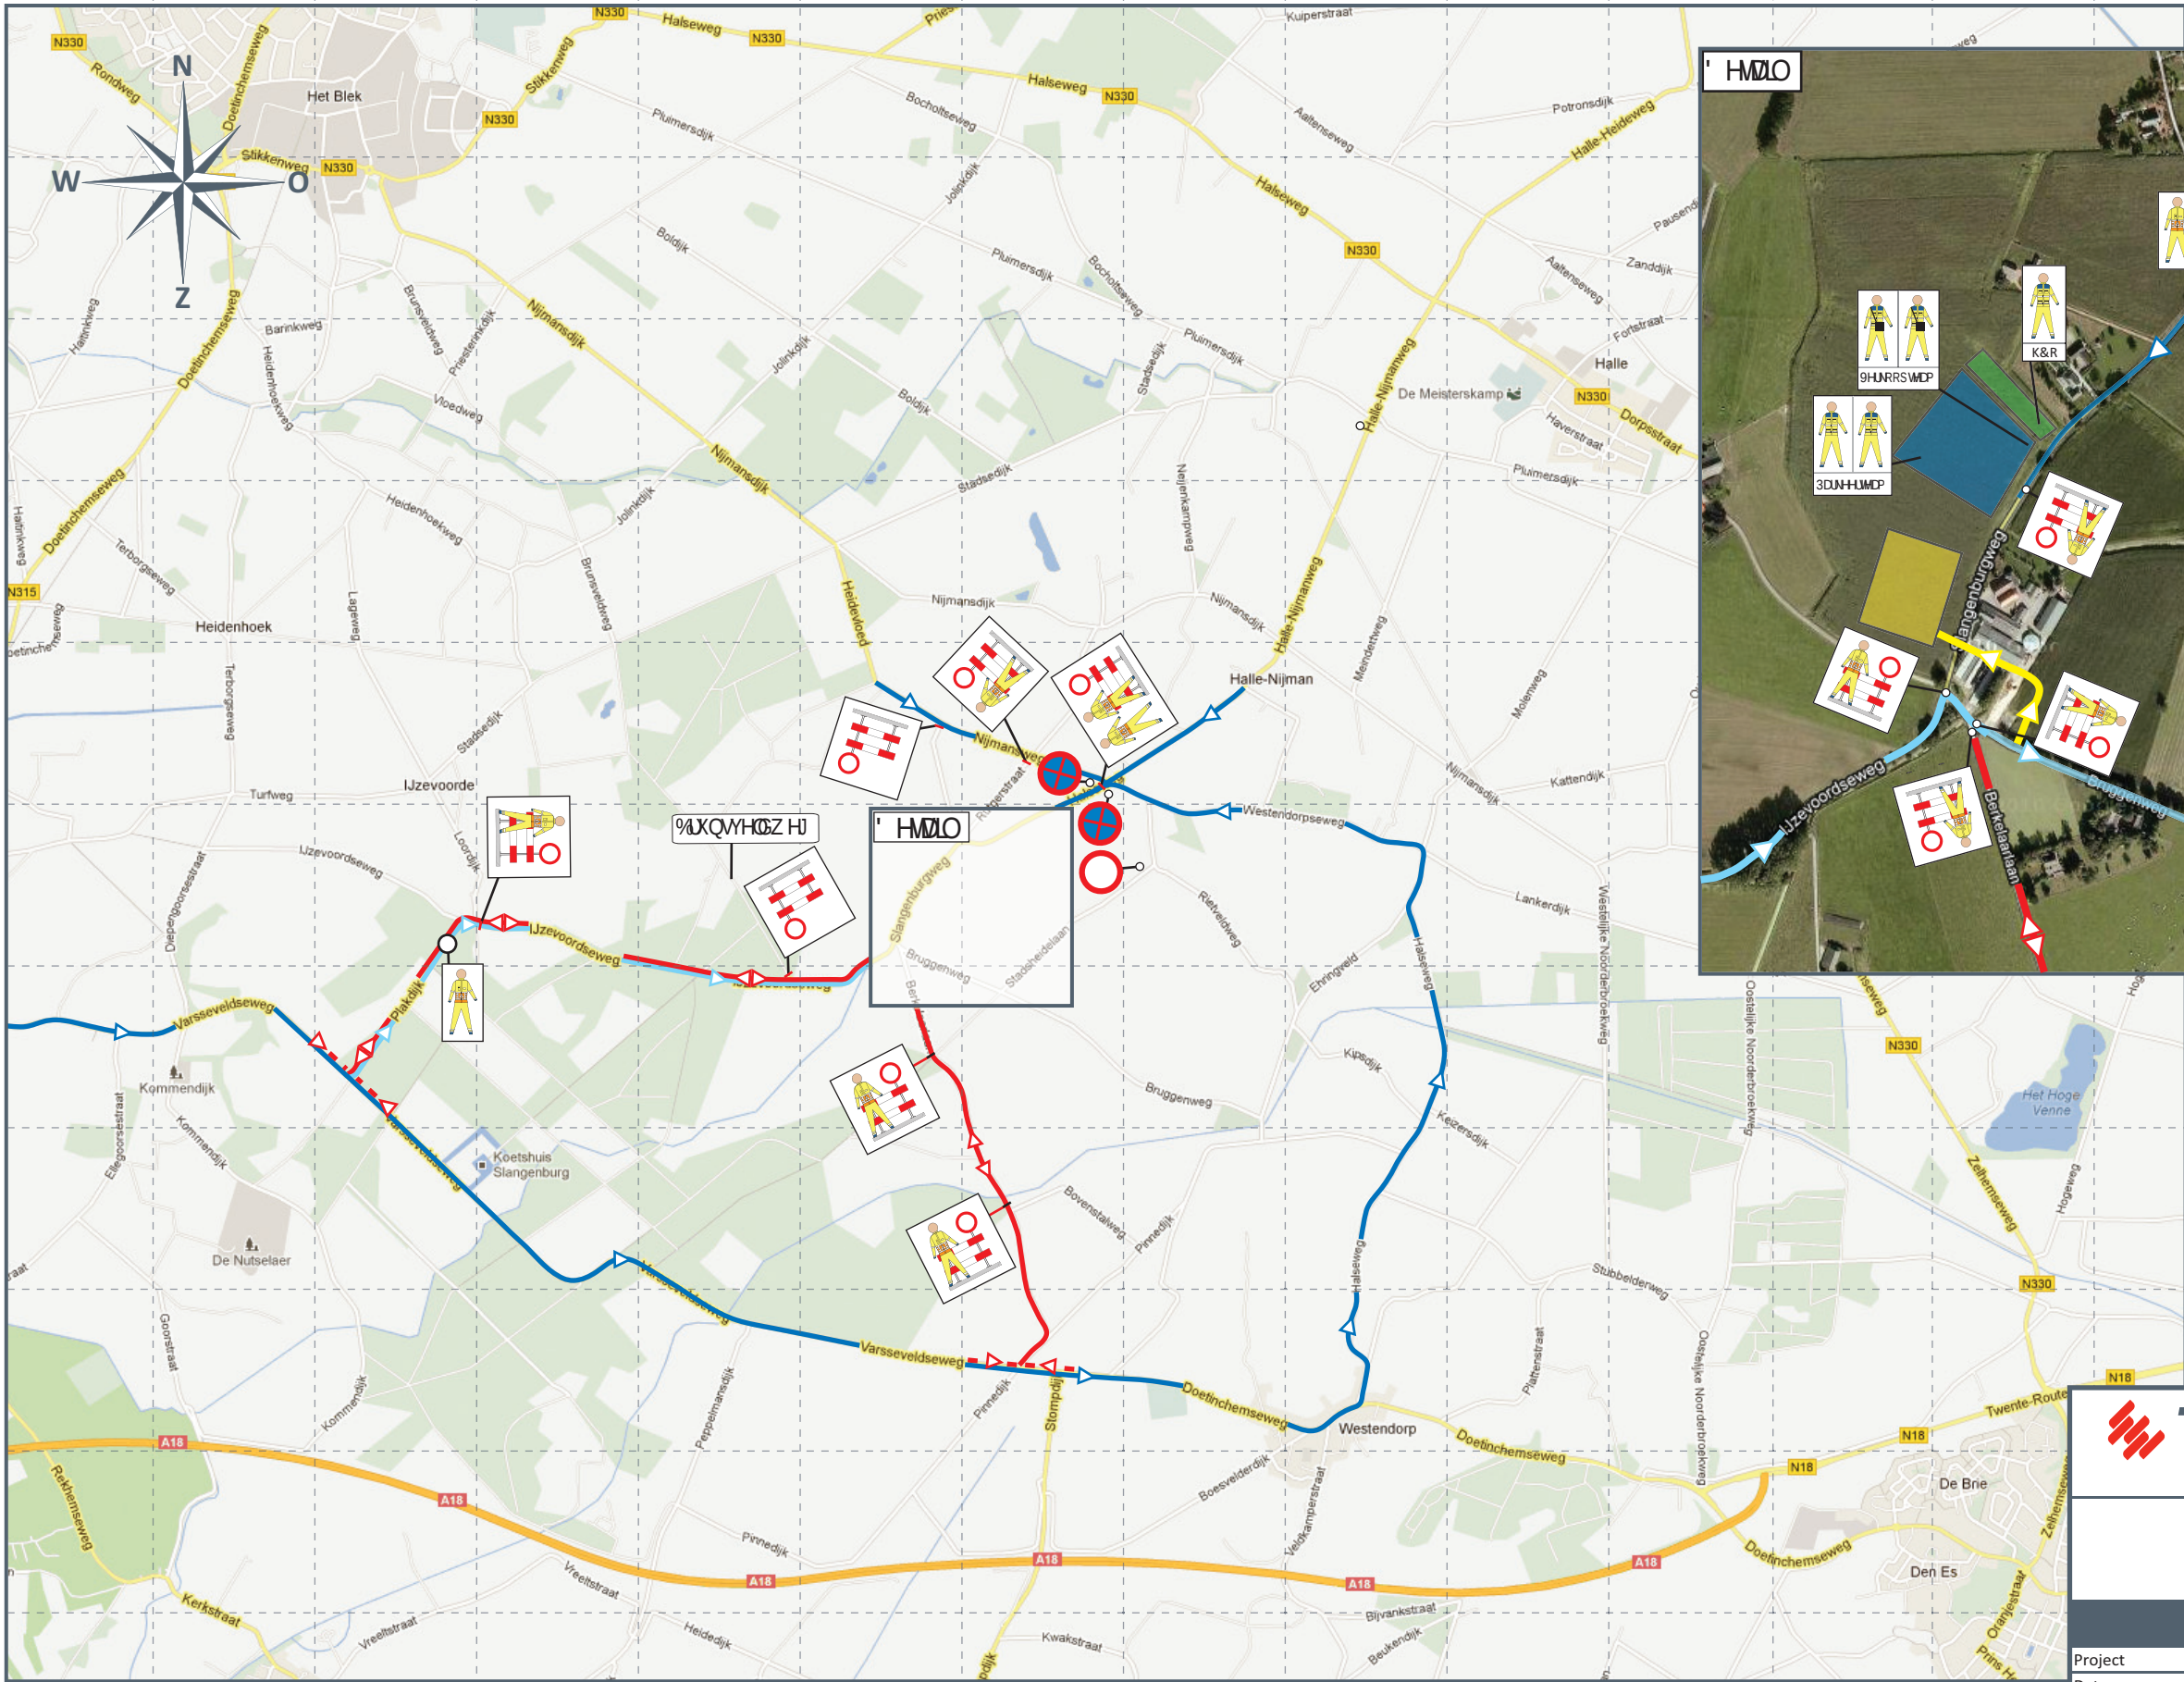

JLH 8 WWHJ RQGHUG E HJ RHNLV
3LUDMQ) HMMQ

JLH 8 WWHJ RQGHUG DUWHMMQ
VRXUQJ FDUV3LUDMQ) HMMQ

JLH 8 WWHJ RQGHUG KXG GLHQMMQ

TRAFFIC
SUPPORT



Instroom, personeelsinzet

Project	Mega Piraten Festijn	Project Manager	P. Schalk
Datum	zaterdag 8 april 2017	Tekenaar	O.Baars
Plaats	Zelhem	Versie	1.0 (concept)
Locatie	Slangenburgerweg	Datum	16-11-2016
Aantal bezoekers	N.n.b.	Formaat	A3

- Festivalterrein
- Parkeerplaats bezoekers
- Taxi, Brengen/Halen
- Touringcars
- Calamiteitenroute
- Route bezoekers
- Touringcarrouete
- Looproute