


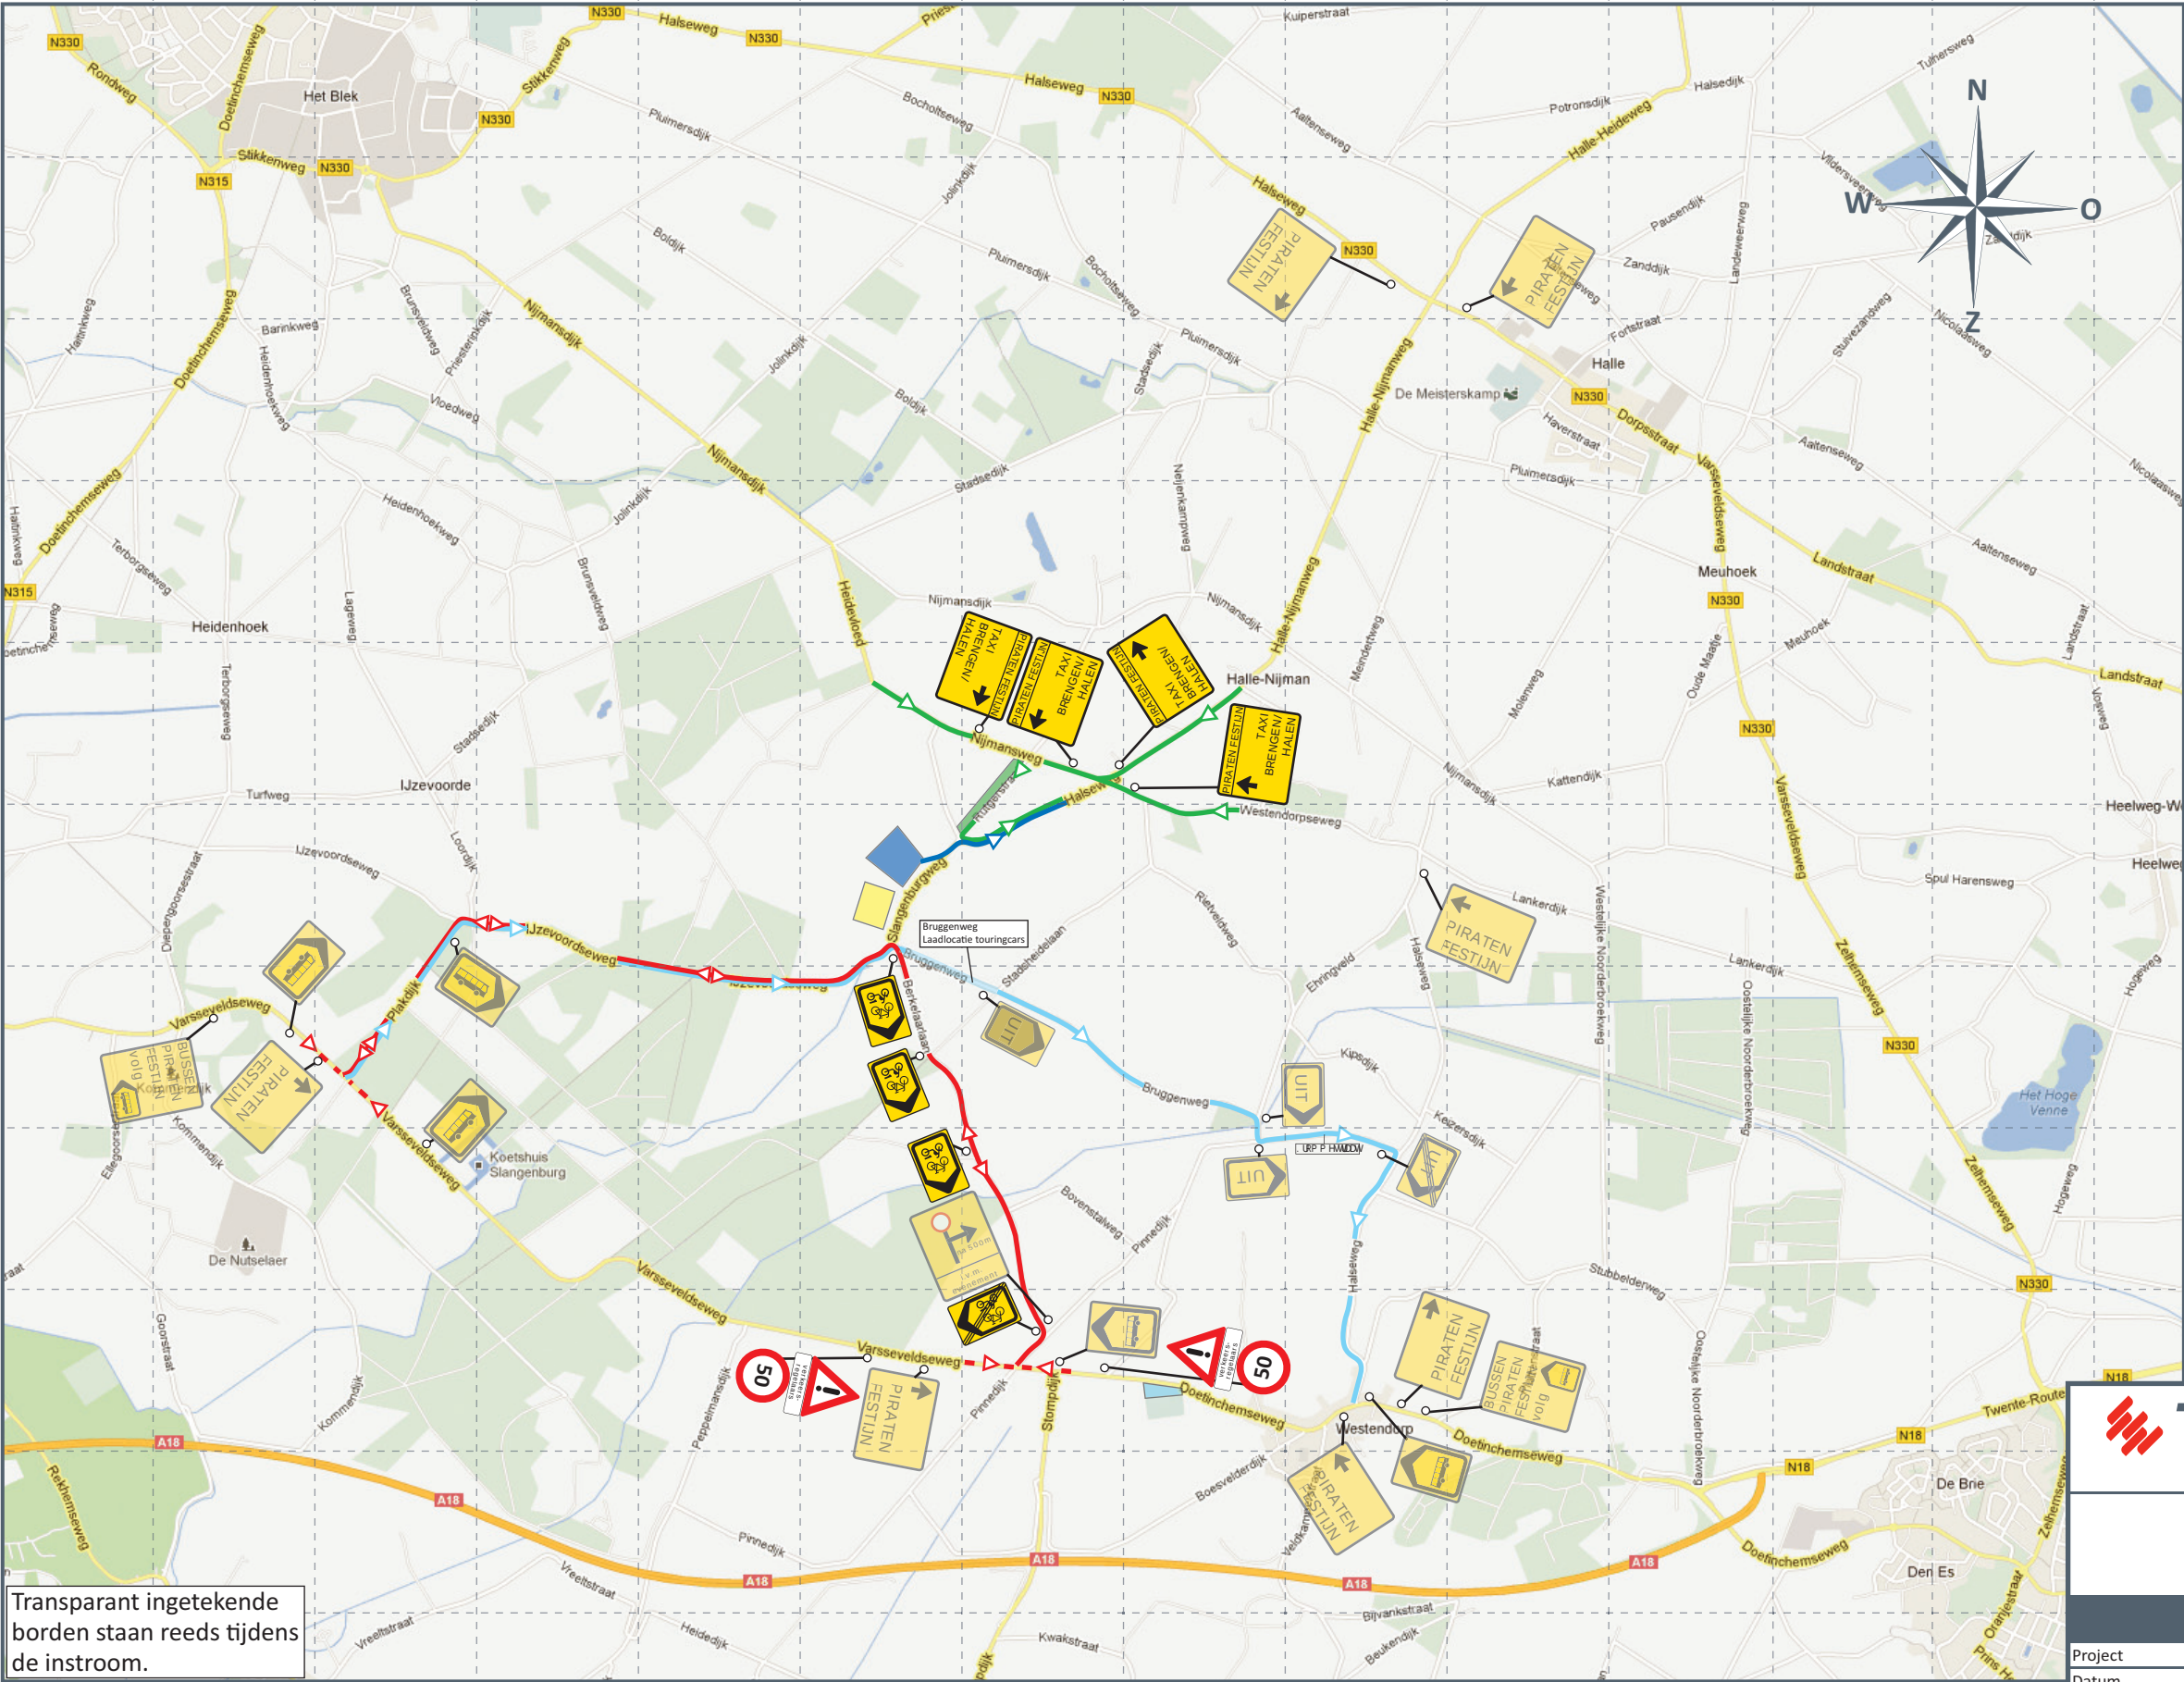

Transparant ingetekende borden staan reeds tijdens de instroom.

TRAFFIC SUPPORT



Uitstroom bordenplan

Project	Mega Piraten Festijn	Project Manager	P. Schalk
Datum	zaterdag 8 april 2017	Tekenaar	O.Baars
Plaats	Zelhem	Versie	1.0 (concept)
Locatie	Slangenburgerweg	Datum	16-11-2016
Aantal bezoekers	N.n.b.	Formaat	A3

- Festivaltrein
- Parkeerplaats bezoekers
- Taxi, Brengen/halen
- Touringcars
- Calamiteitenroute
- Route bezoekers
- Touringcarroute
- Route Taxi, Brengen/halen