




VERKEERSBESLUIT GEMEENTE KOGGENLAND

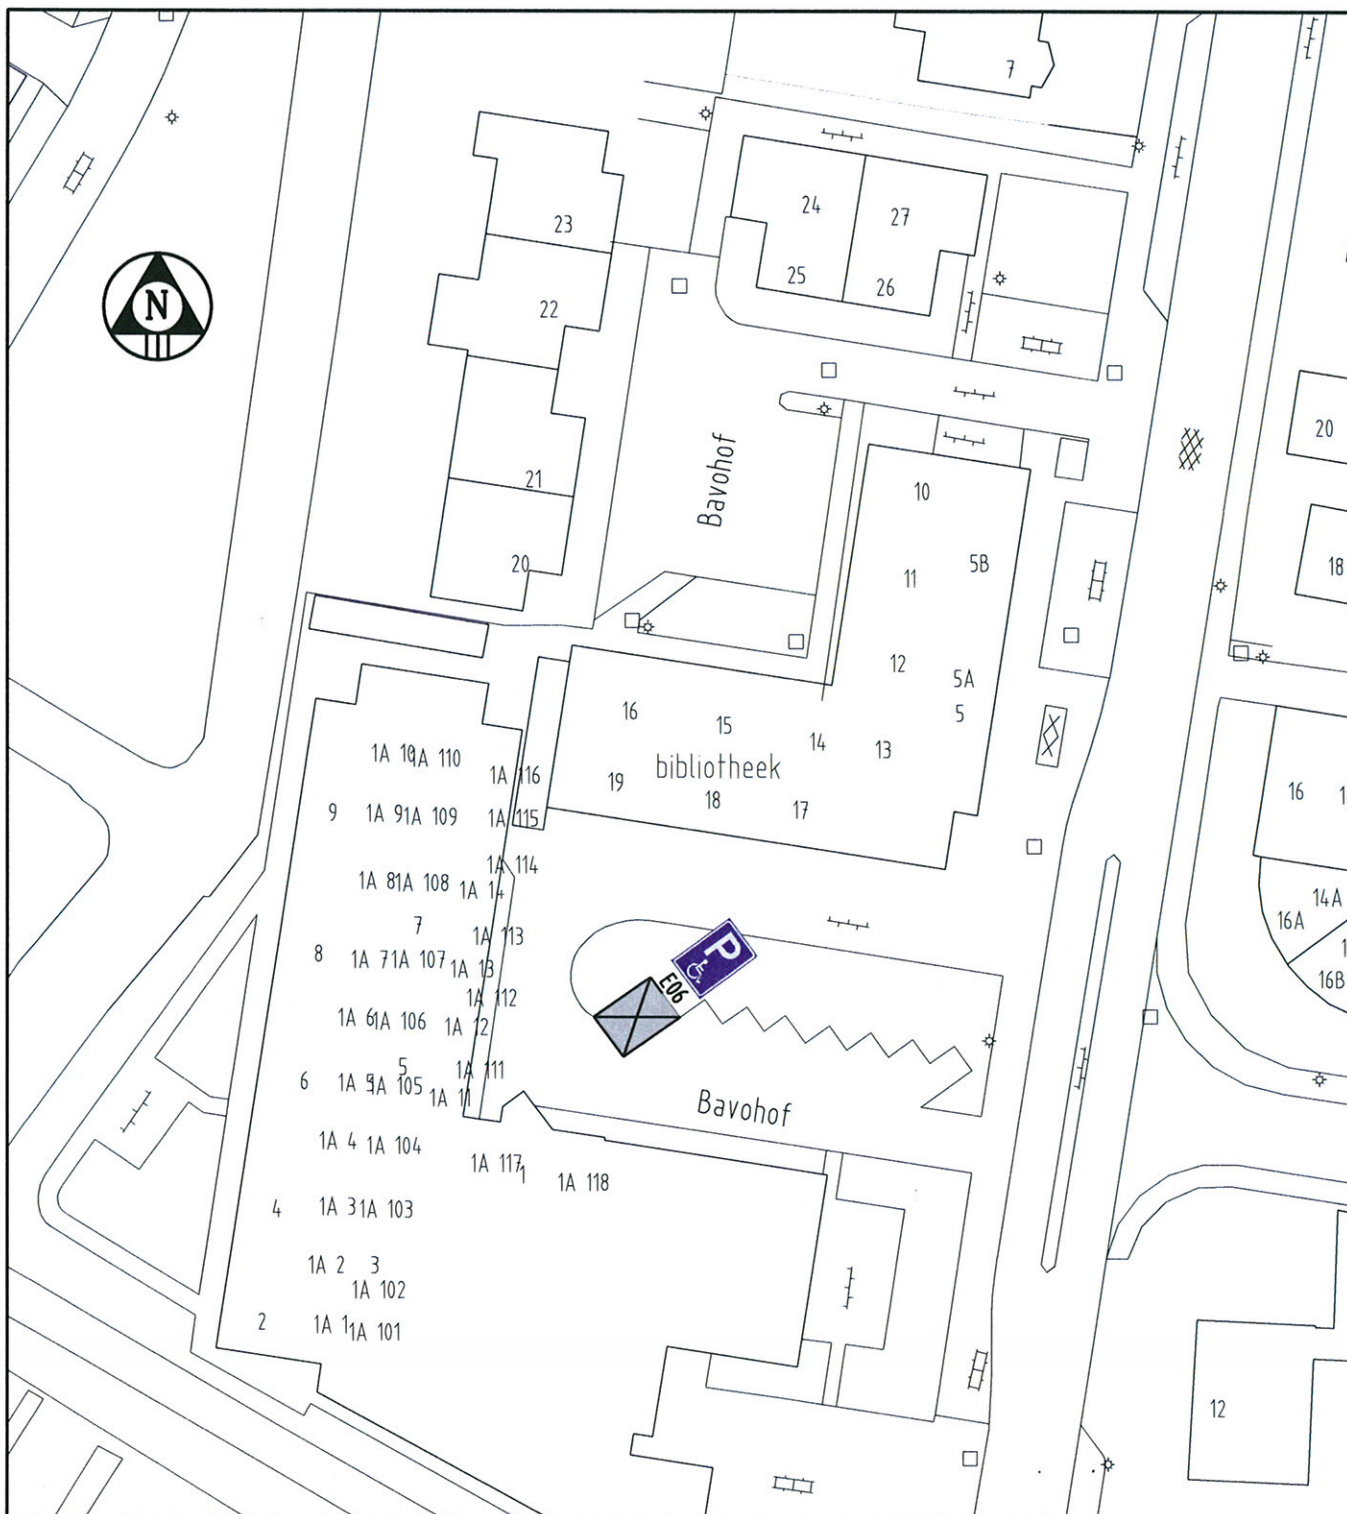

Gemeente Koggenland
Middenhof 2 1648 JG De Goorn
Postbus 21 1633 ZG Avenhorn
Tel: 0229-548400 Fax: 0229-548484
www.koggenland.nl info@koggenland.nl

LOCATIE : **Bavohof, Ursem**

ONDERWERP : **Alg gpp tbv. verzorgingshuis Rustenburcht**

Behoort bij besluit van burgemeester en wethouders

d.d. **01 MAART 2017**

hoofd Wonen en ondernemen,
J.A. Ooijevaar

DATUM : **Maart 2017**

SCHAAL : **1 : 500**

BESLUIT NR.:

GETEKEND : **J.R. Bergsma**

FORMAAT : **A3**

D-500-242

STATUS :

REVISIE :

Locatie : V:\Projecten\Alg Verkeers Besluiten\500-242 ALG GPP Ursem.dgn