


SXO 39537074

Uittreksel Kadastrale Kaart

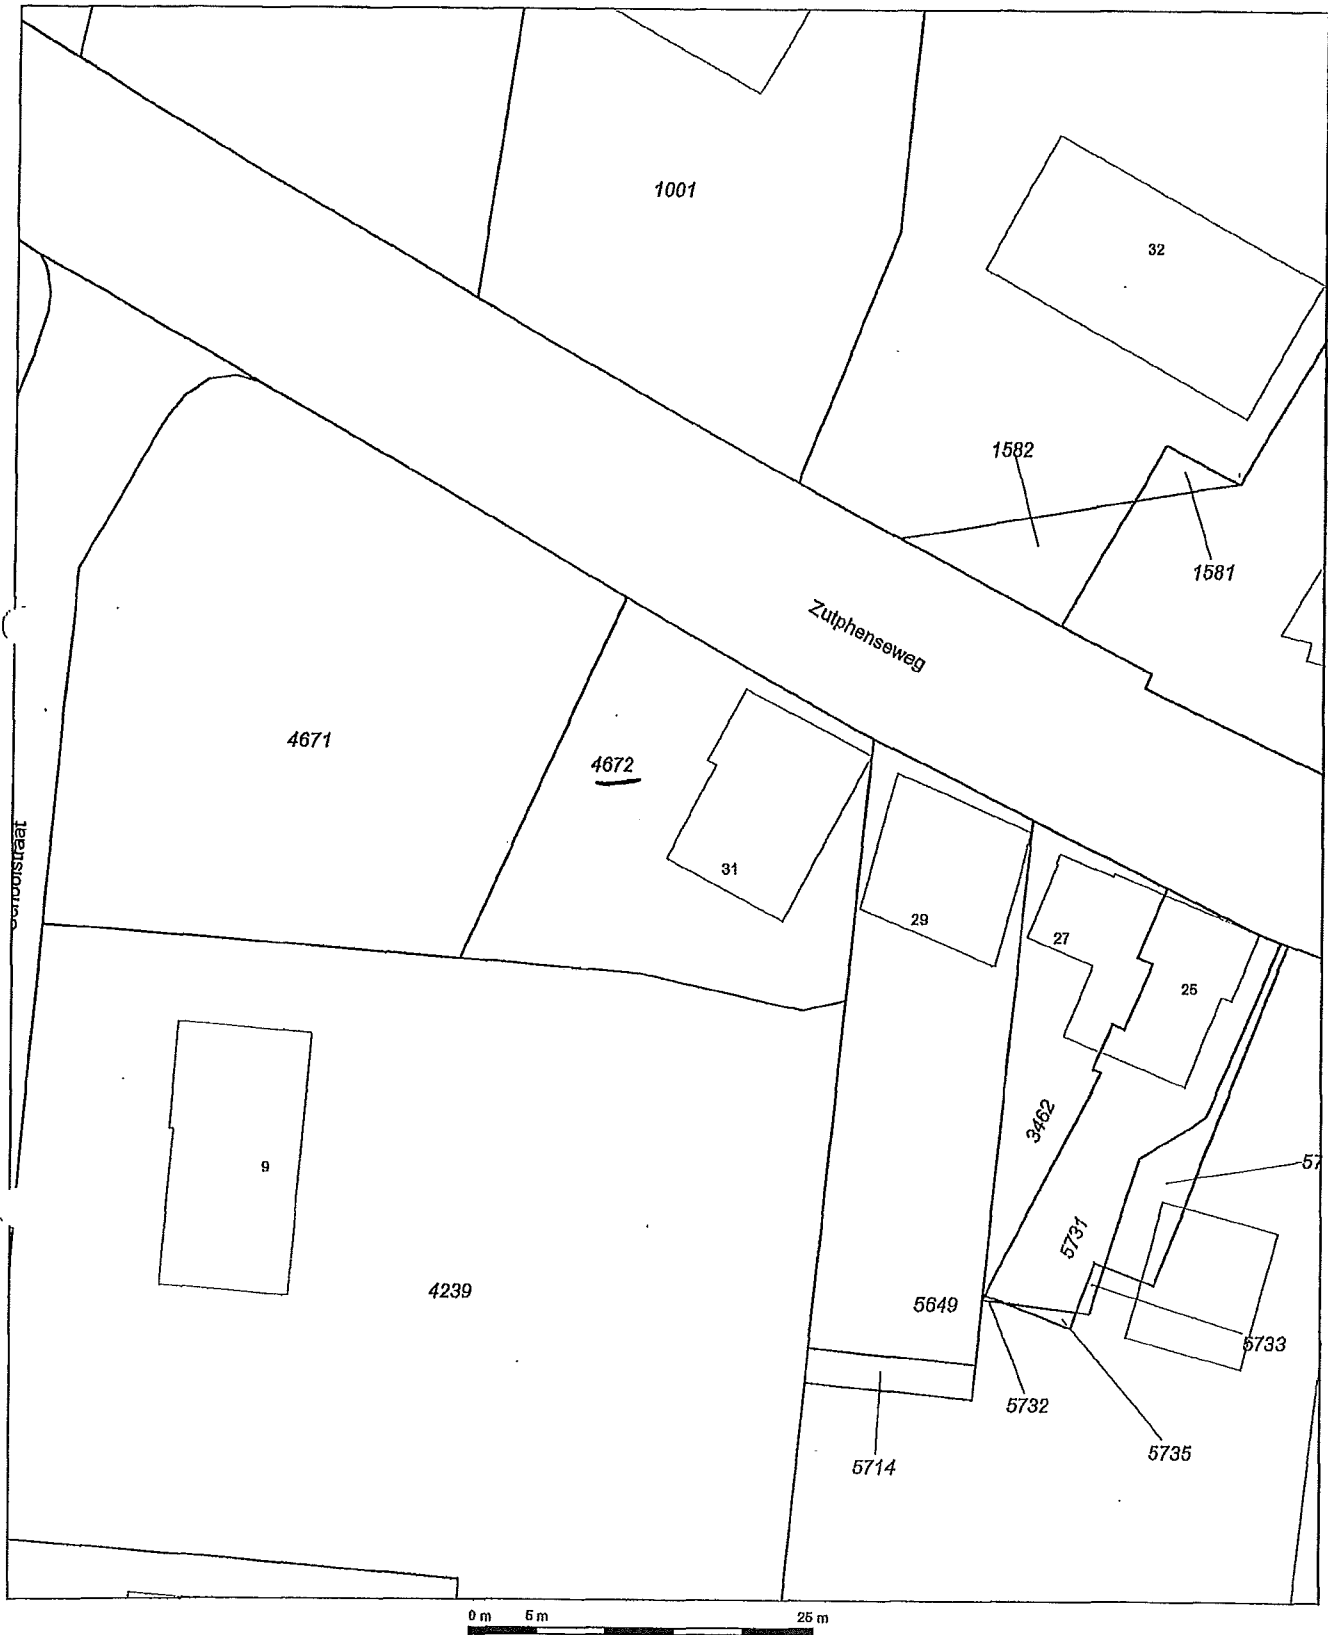

Deze kaart is noordgericht

Schaal 1:500

- 12345 Perceelnummer
- 25 Hulsnummer
- Kadastrale grens
- Voorlopige grens
- Bebauwing
- Overige topografie

Kadastrale gemeente
Sectie
Perceel

VORDEN
K
4672



Voor een eensluidend uittreksel, ARNHEM, 2 december 2010
De bewaarder van het kadaster en de openbare registers

Aan dit uittreksel kunnen geen betrouwbare maten worden ontleend.
De Dienst voor het kadaster en de openbare registers behoudt zich de intellectuele
eigendomsrechten voor, waaronder het auteursrecht en het databankenrecht.