




**Profiel 1**  
Schaal 1:100

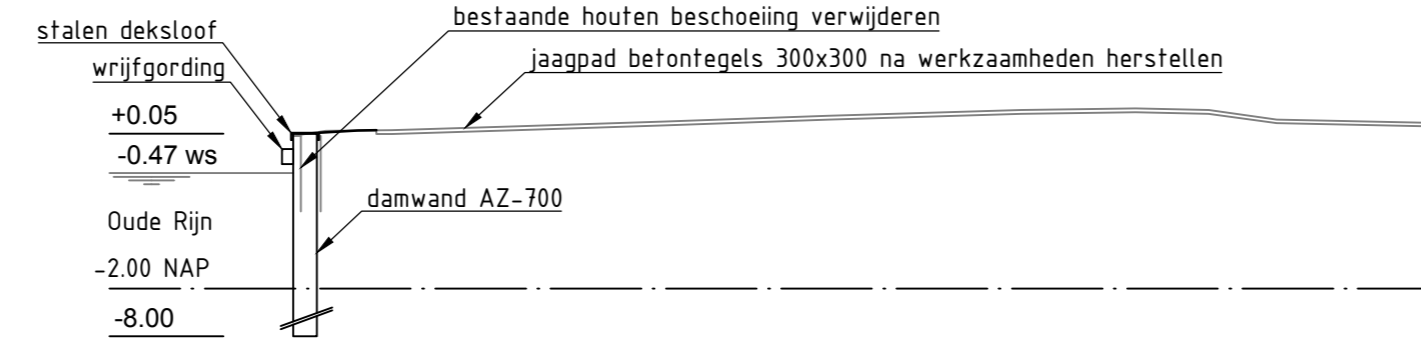


**Profiel 2**  
Schaal 1:100

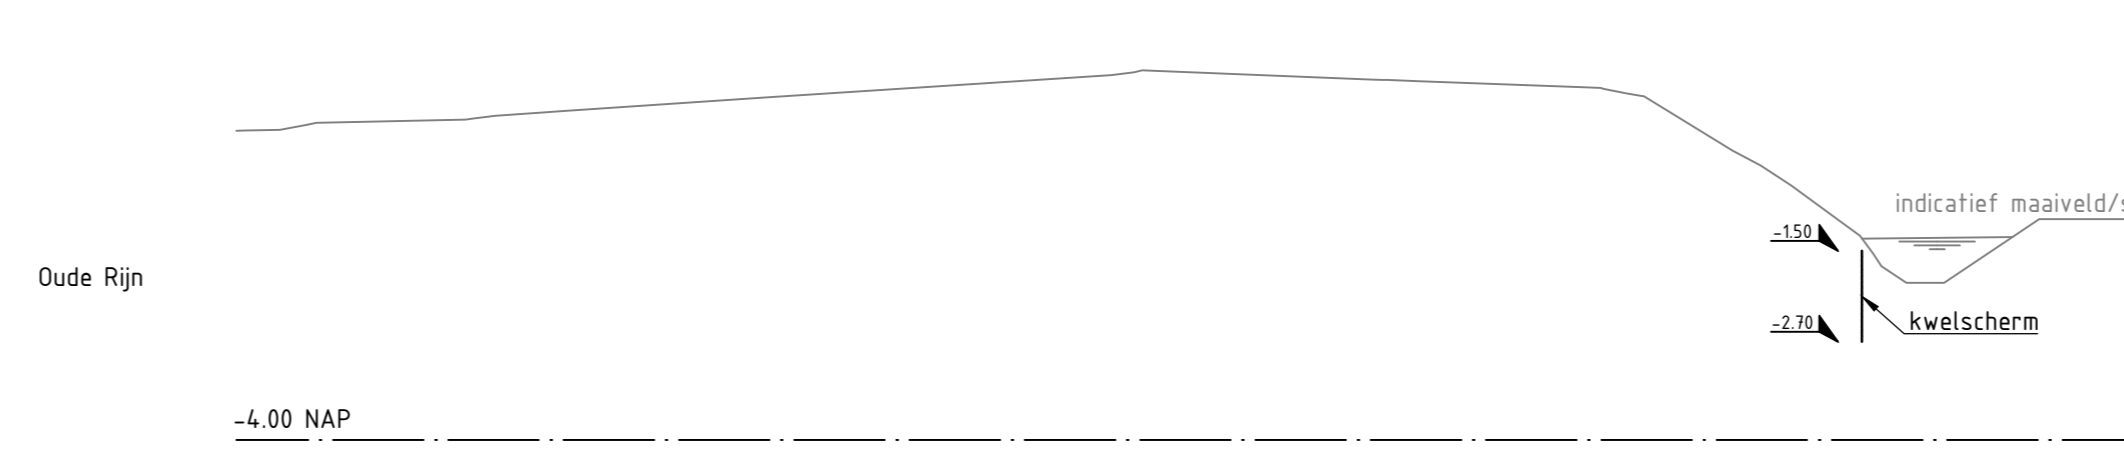


**Profiel 3**  
Schaal 1:100

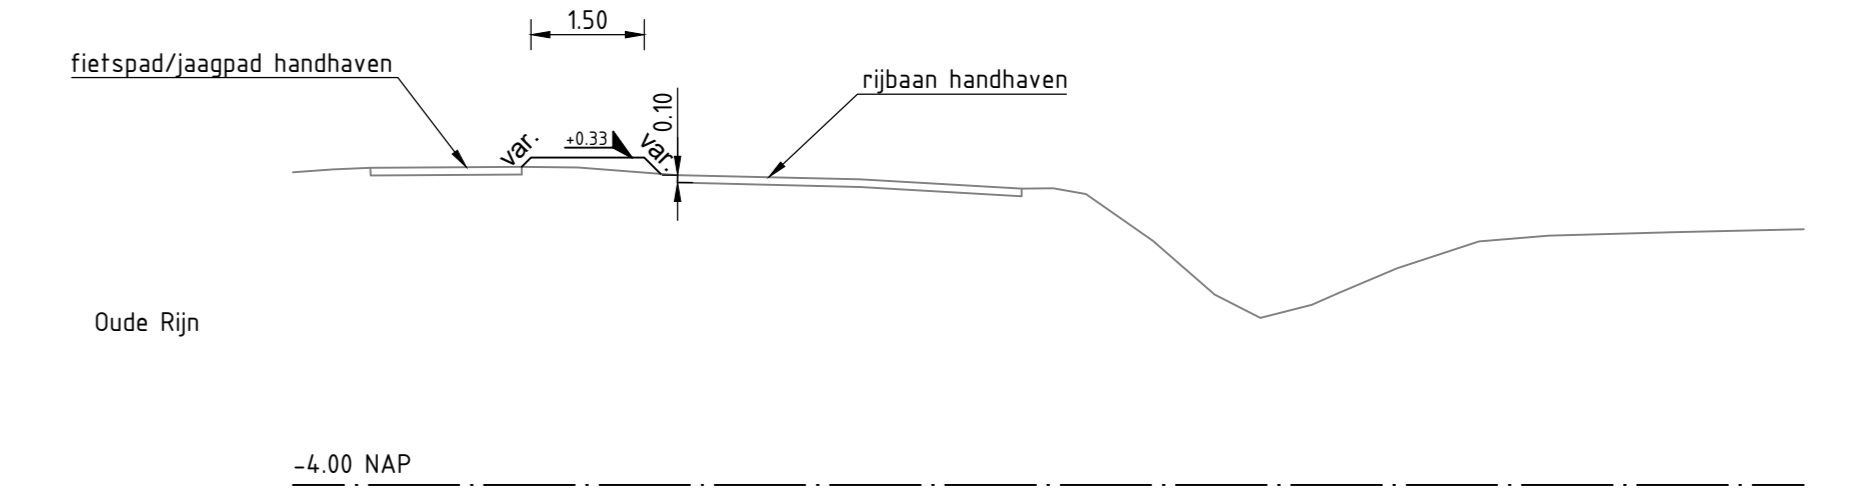


**Profiel 4**  
Schaal 1:100

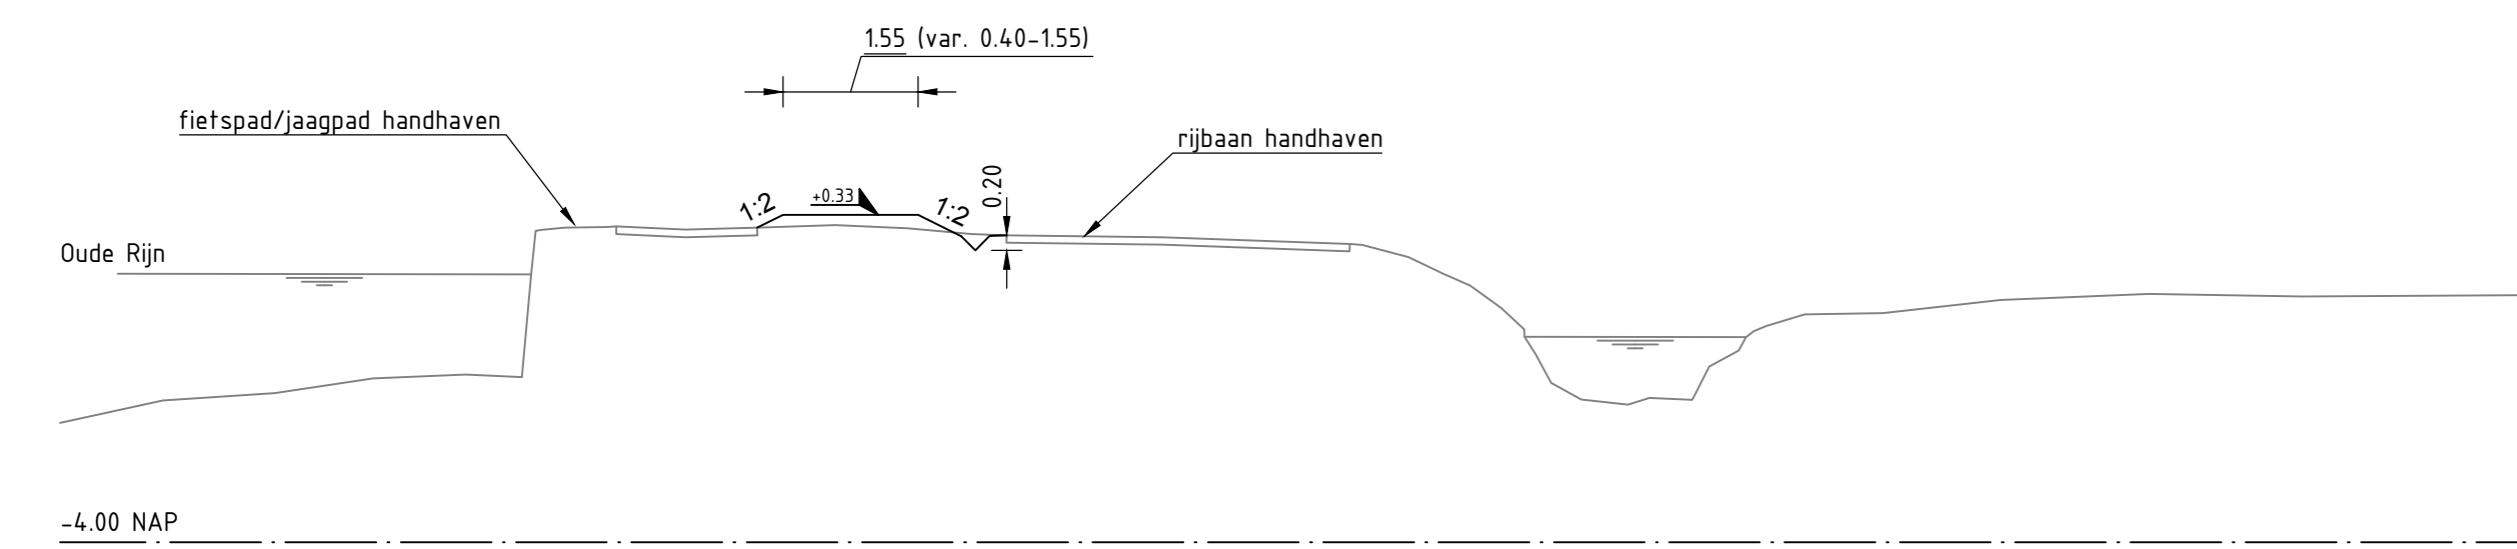


**Profiel 5**  
Schaal 1:100

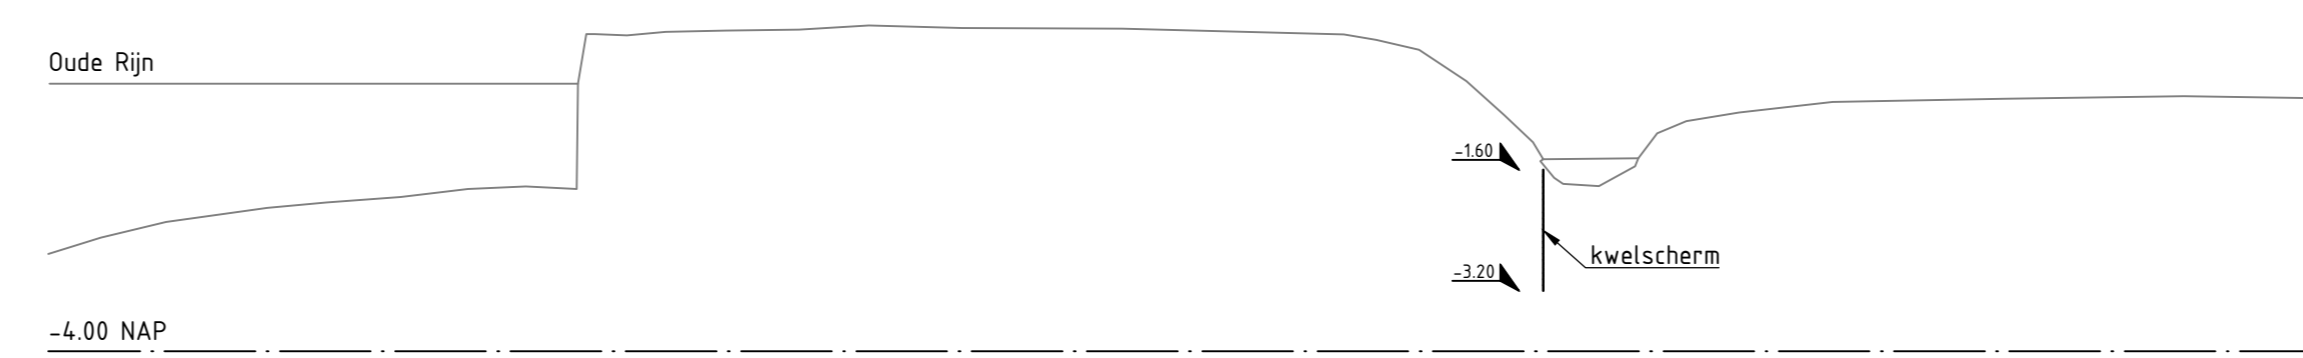


**Profiel 6**  
Schaal 1:100

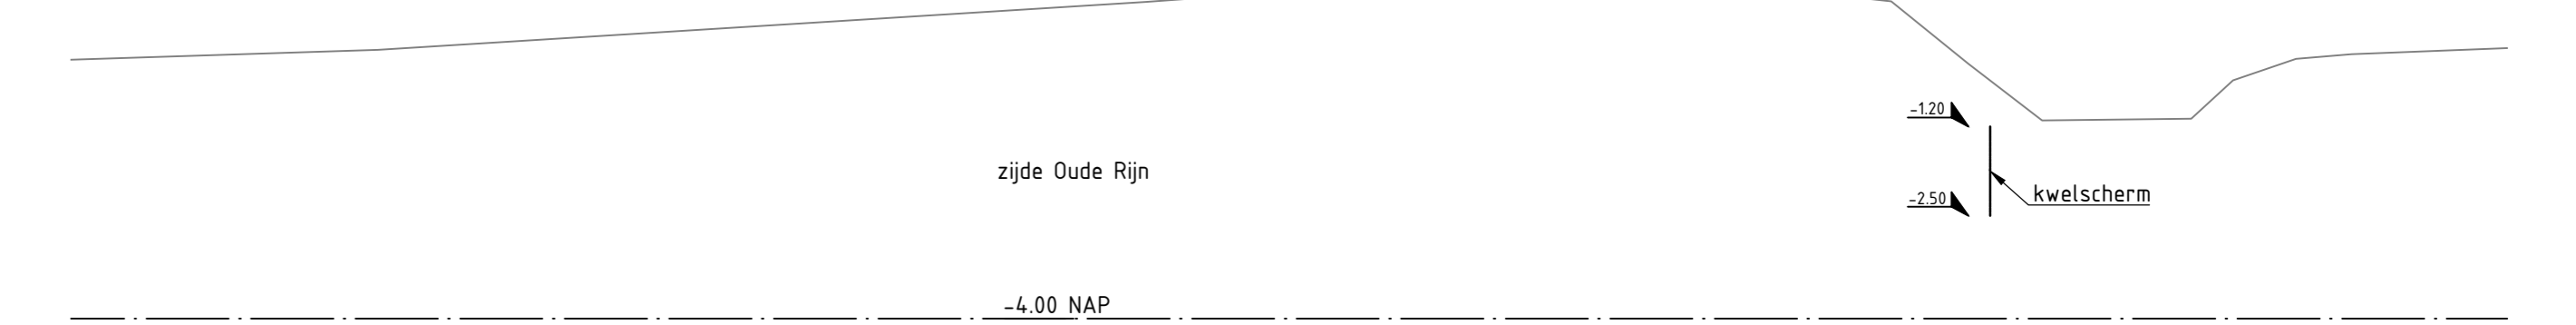


**Profiel 7**  
Schaal 1:100

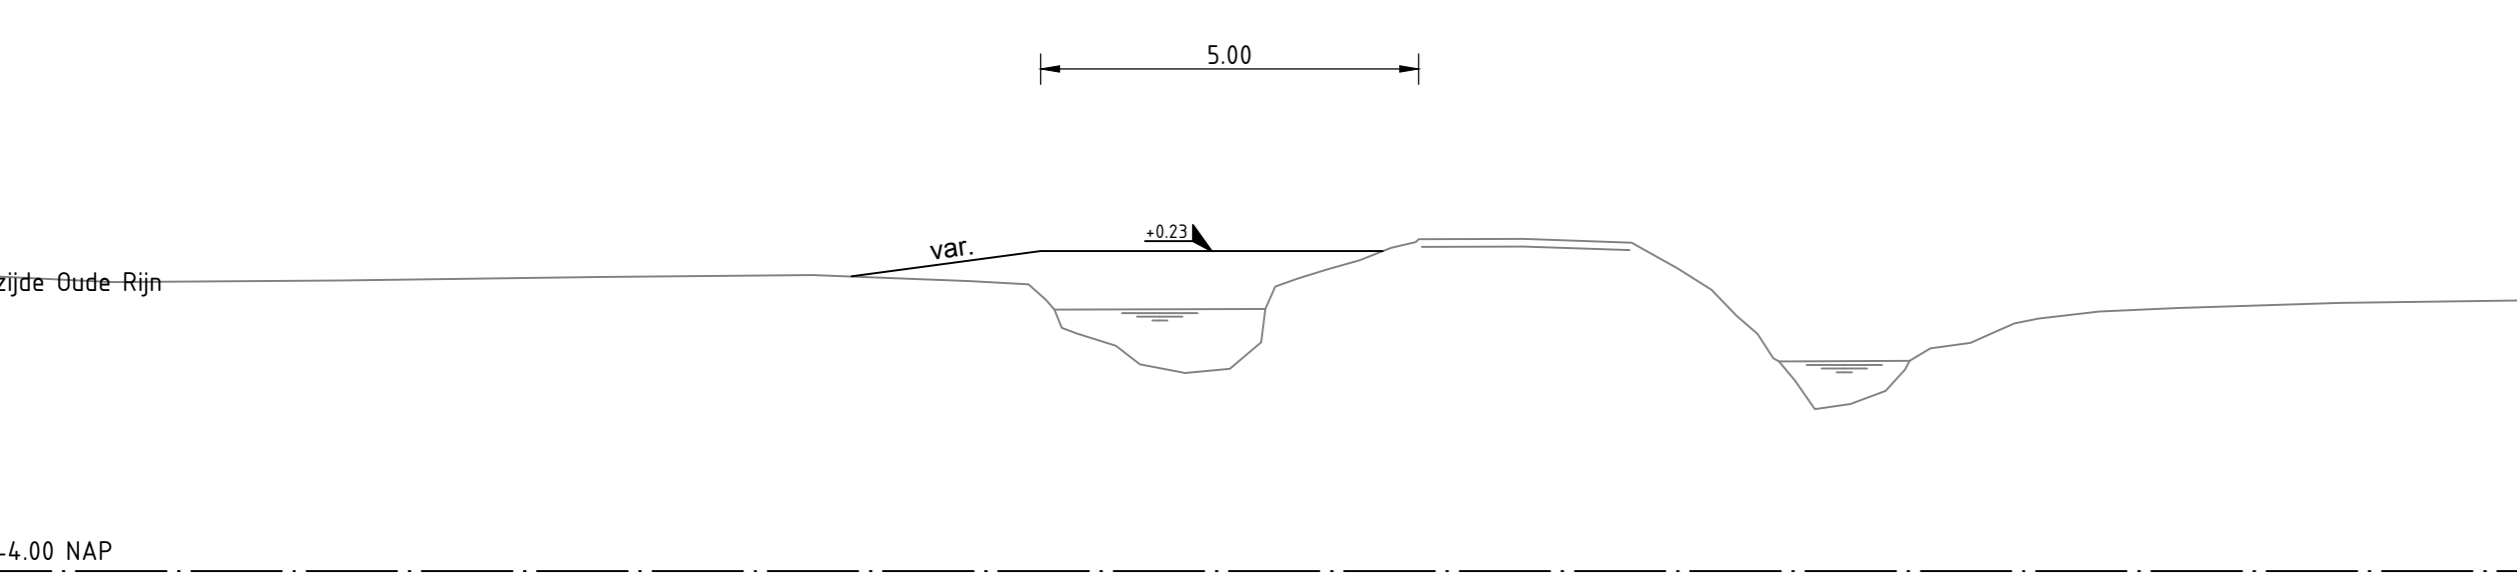


**Principeprofiel 8**

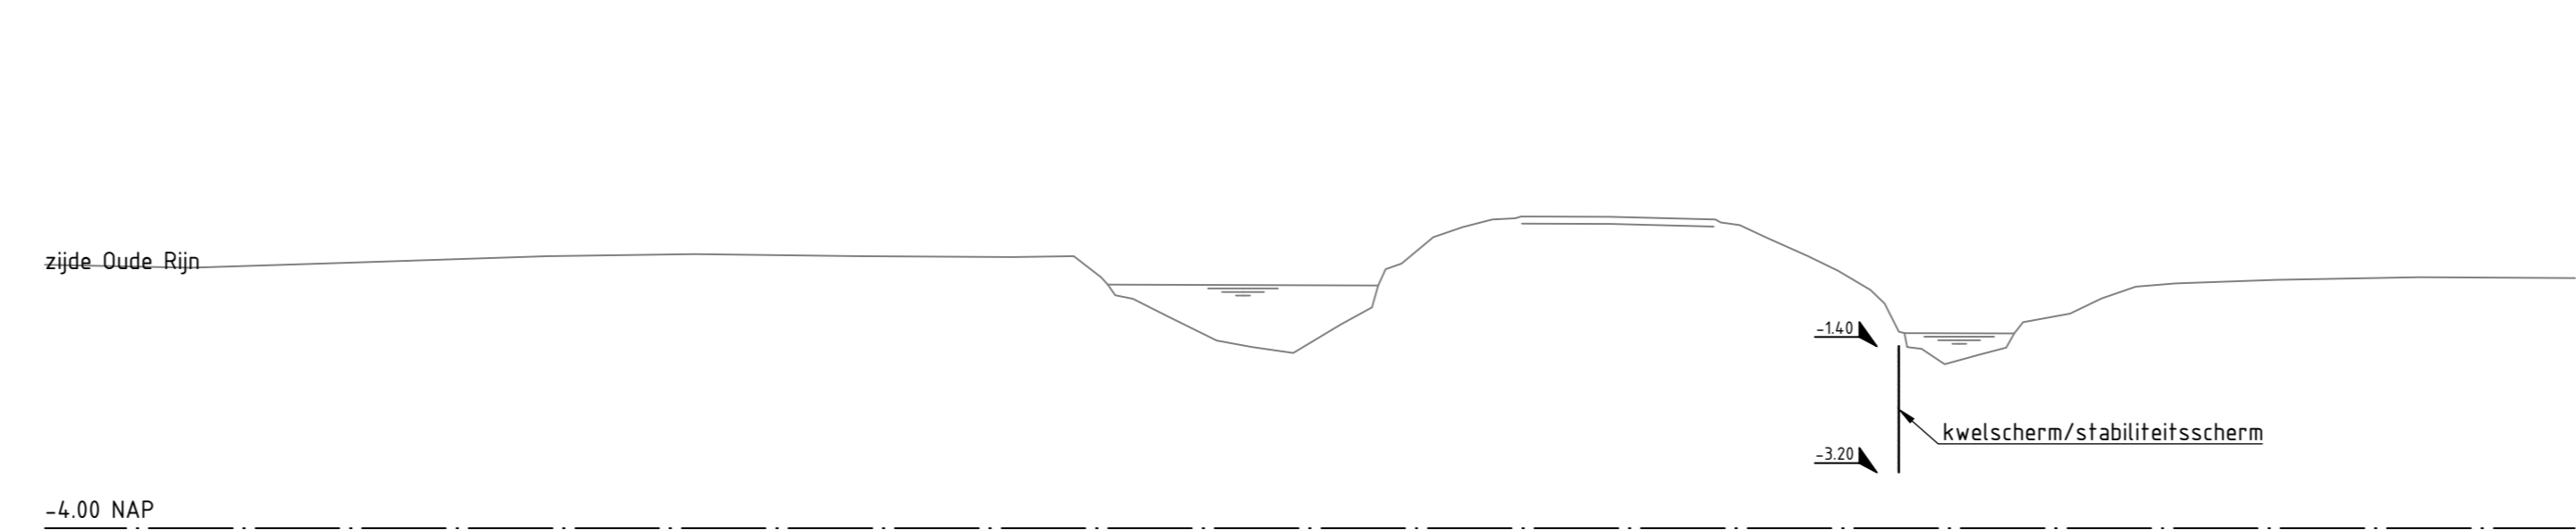


**Profiel 9**  
Schaal 1:100

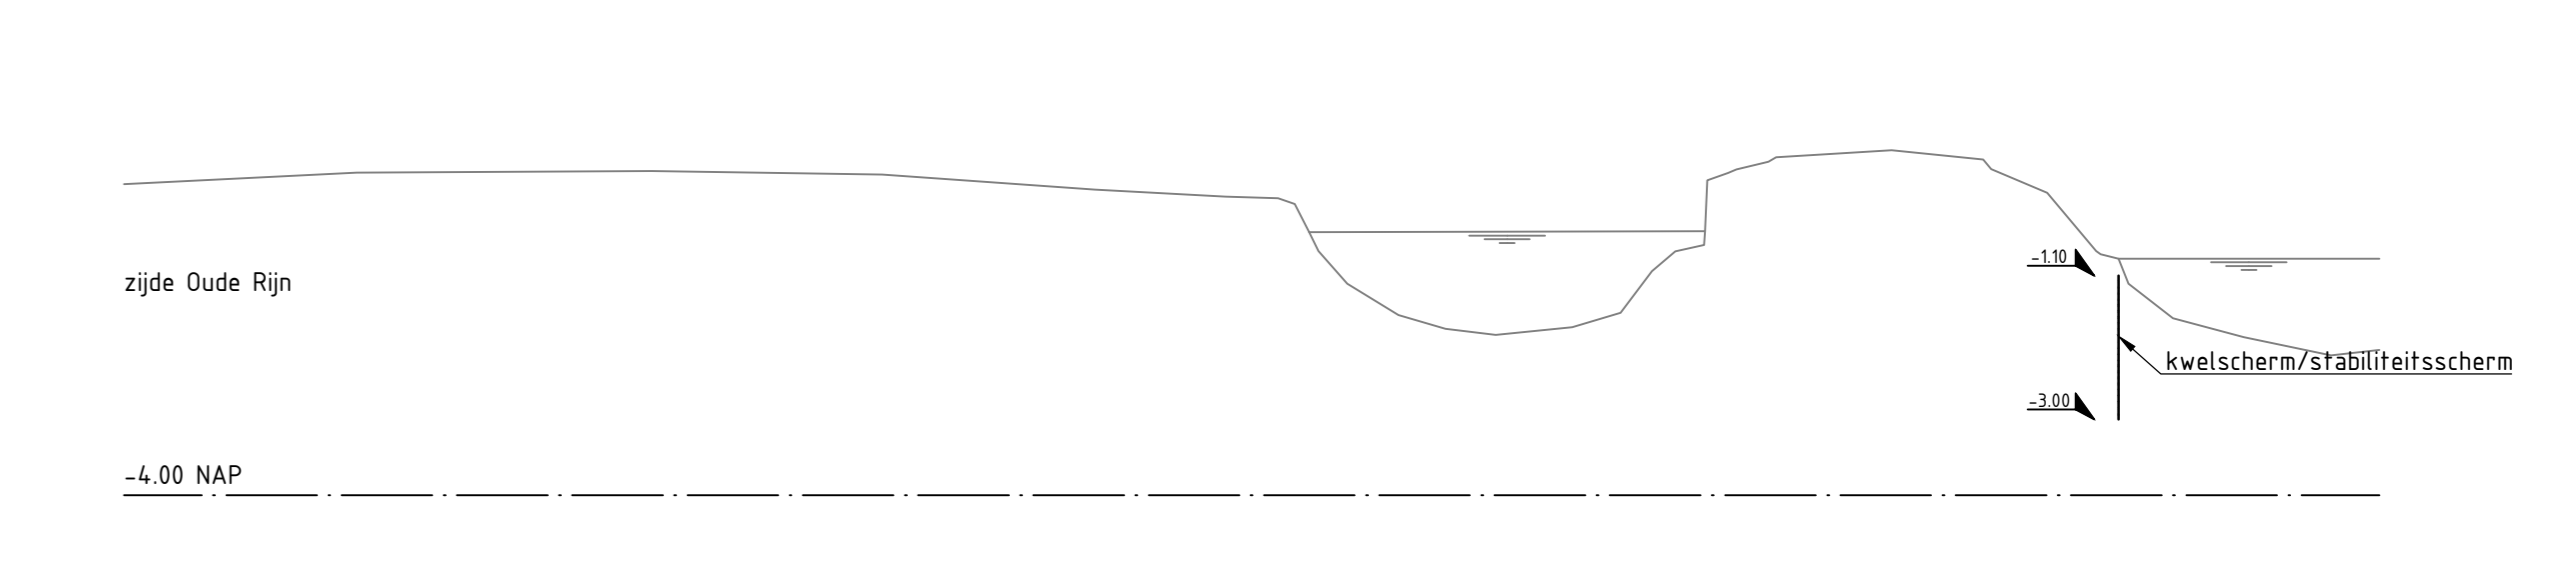


**Profiel 10**  
Schaal 1:100

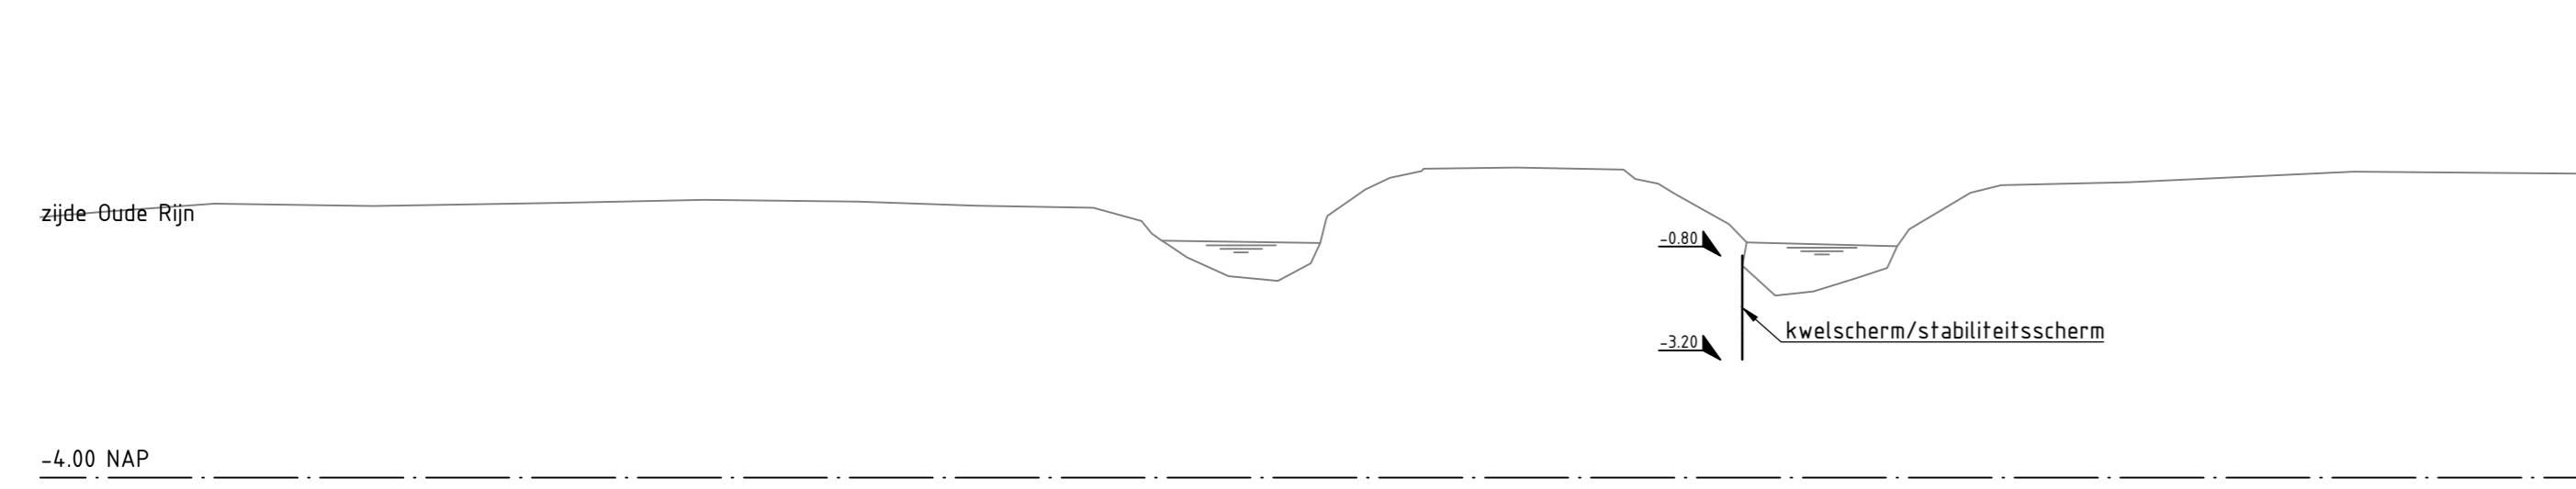


**Profiel 11**  
Schaal 1:100

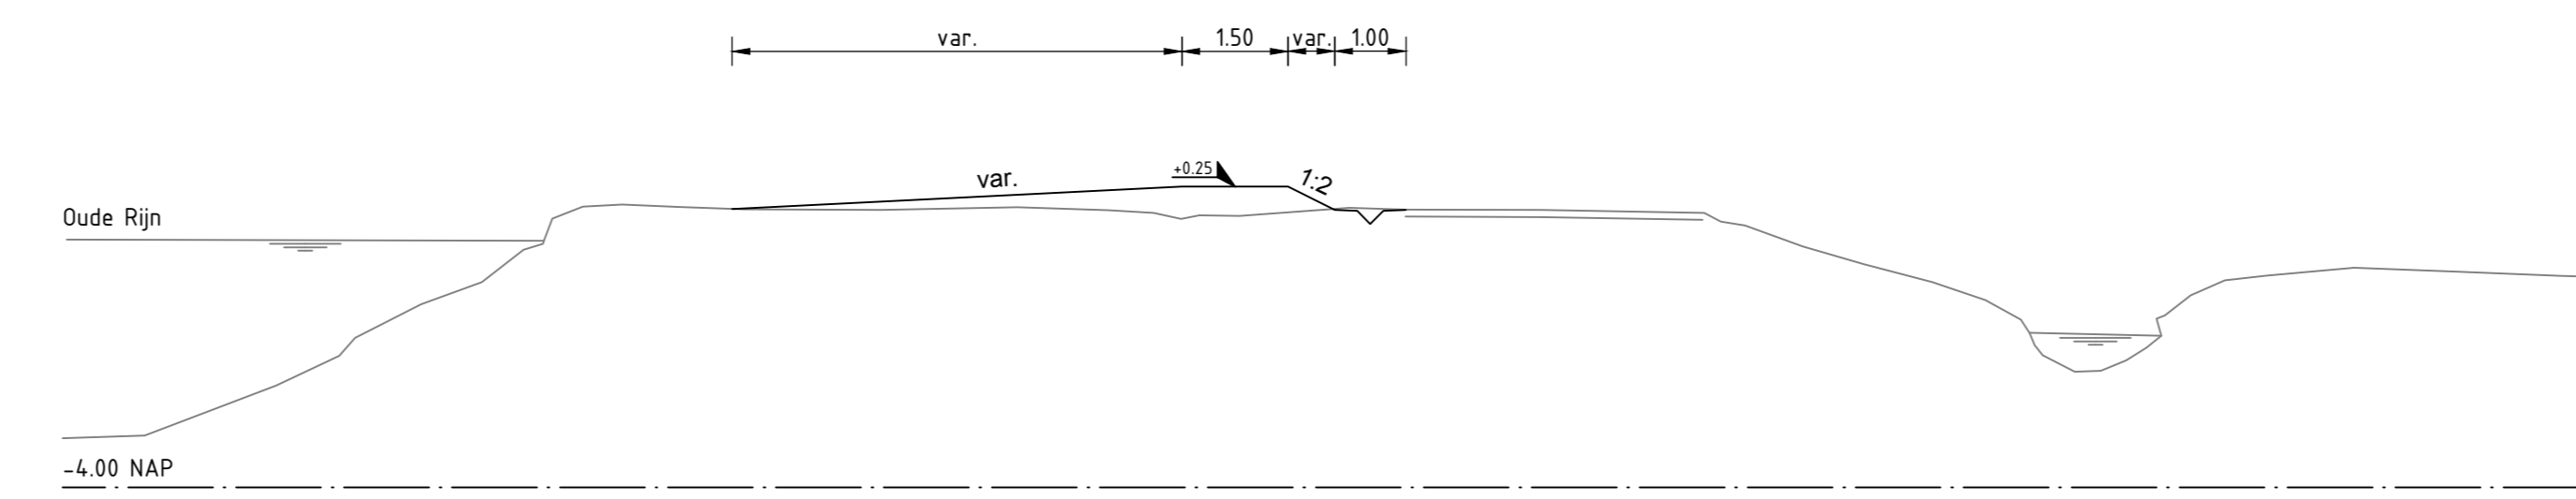


**Profiel 12**  
Schaal 1:100

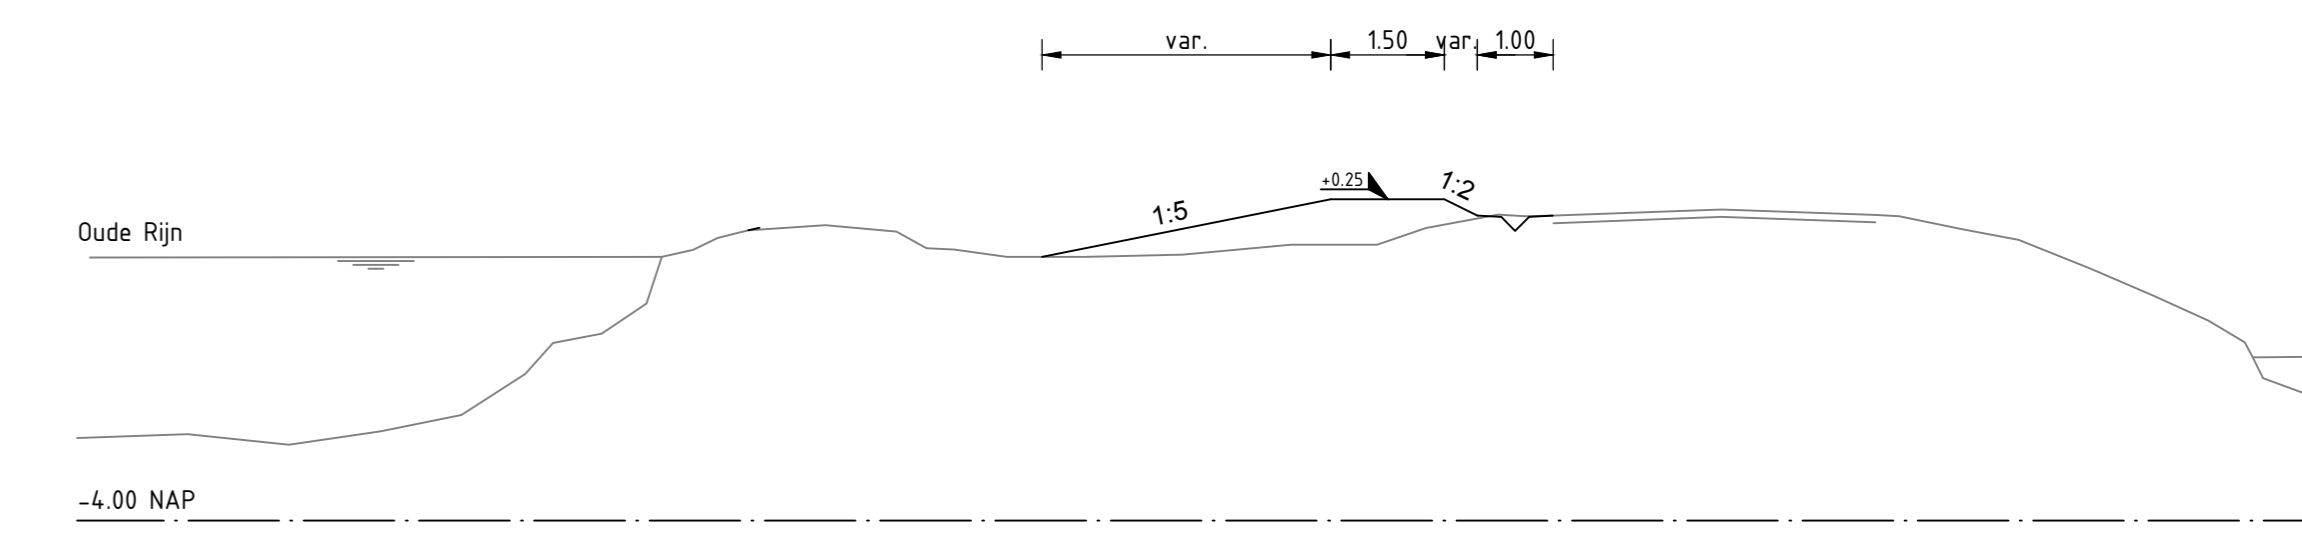


**Profiel 13**  
Schaal 1:100

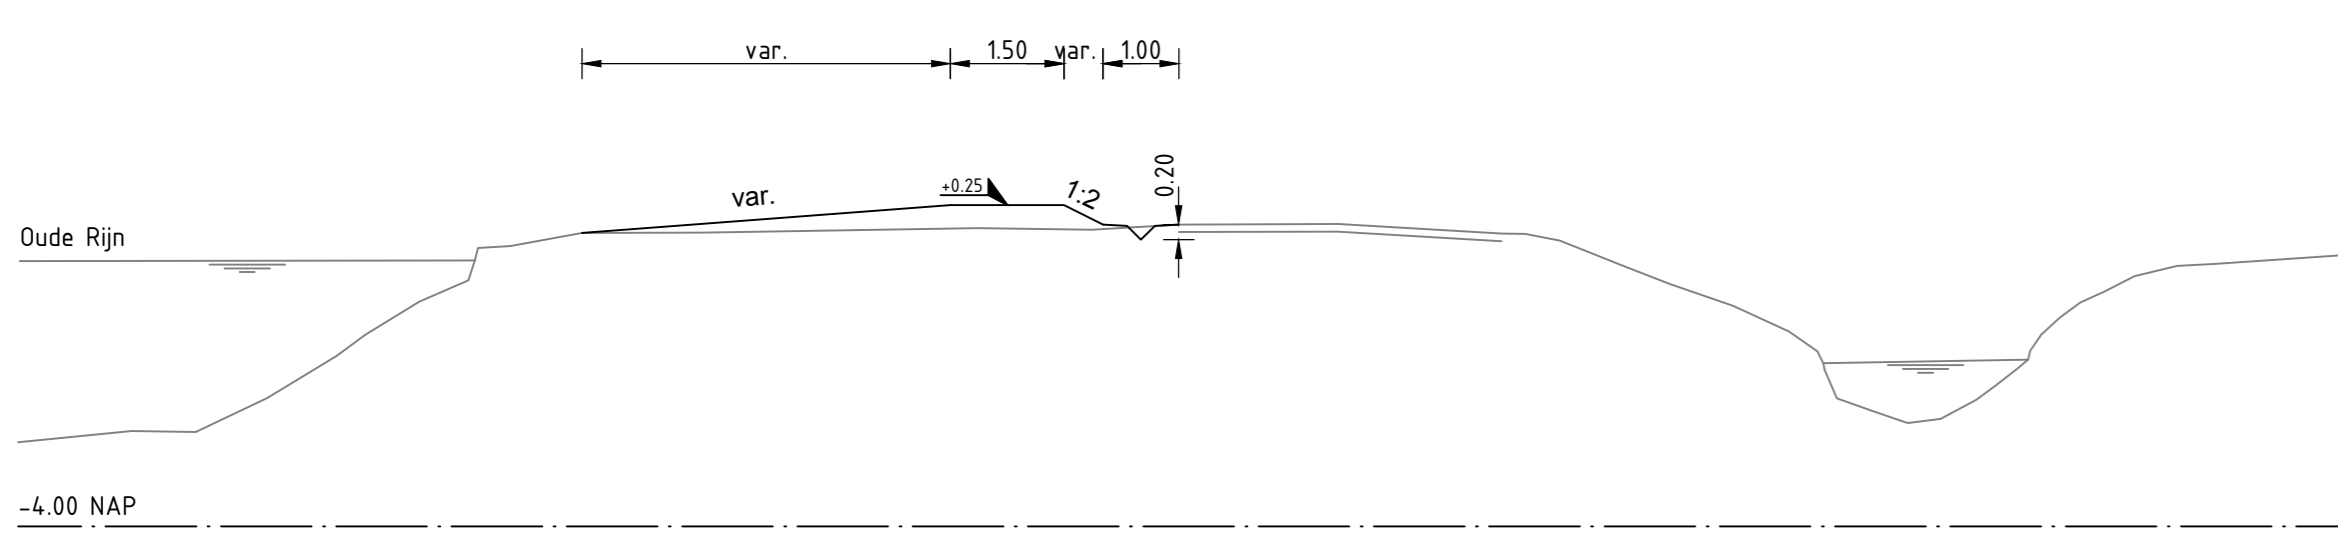


**Profiel 14**  
Schaal 1:100

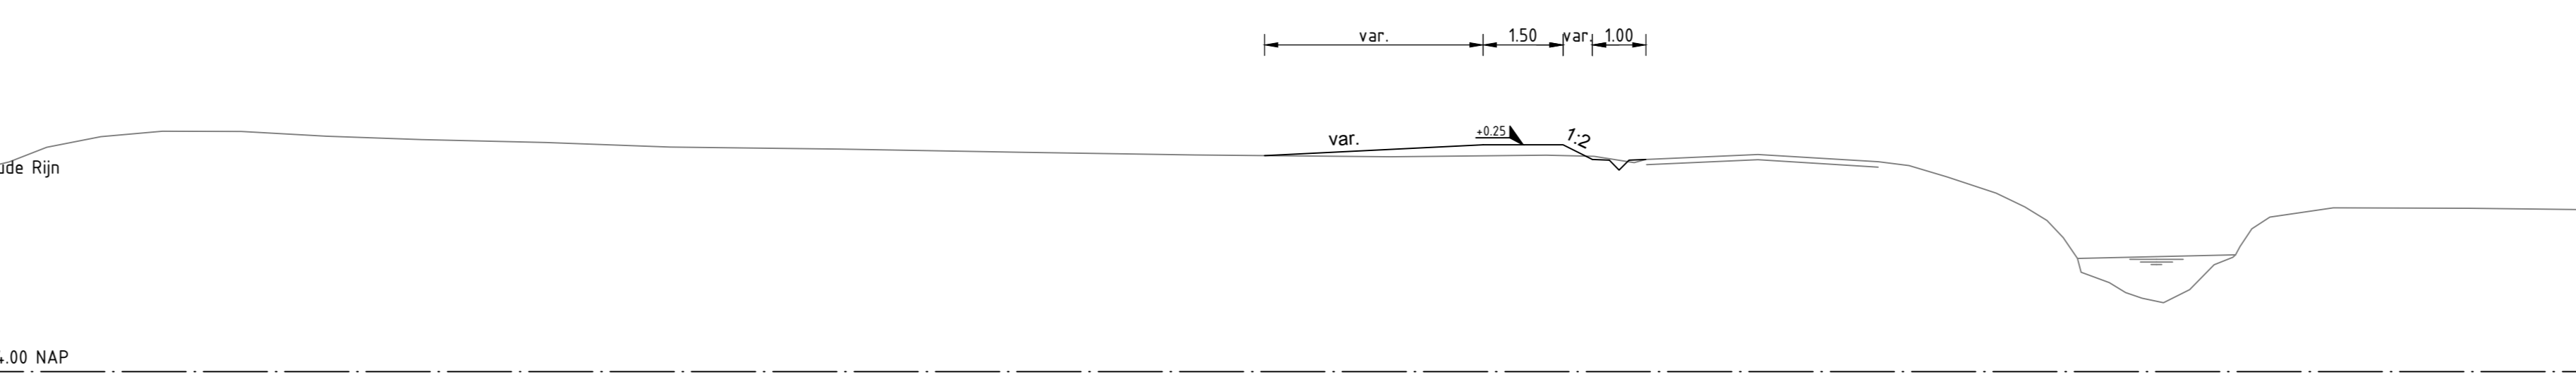


**Profiel 15**  
Schaal 1:100

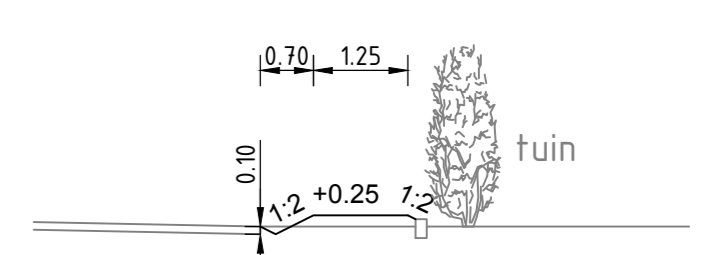

**Principeprofiel 16**  
Schaal 1:100

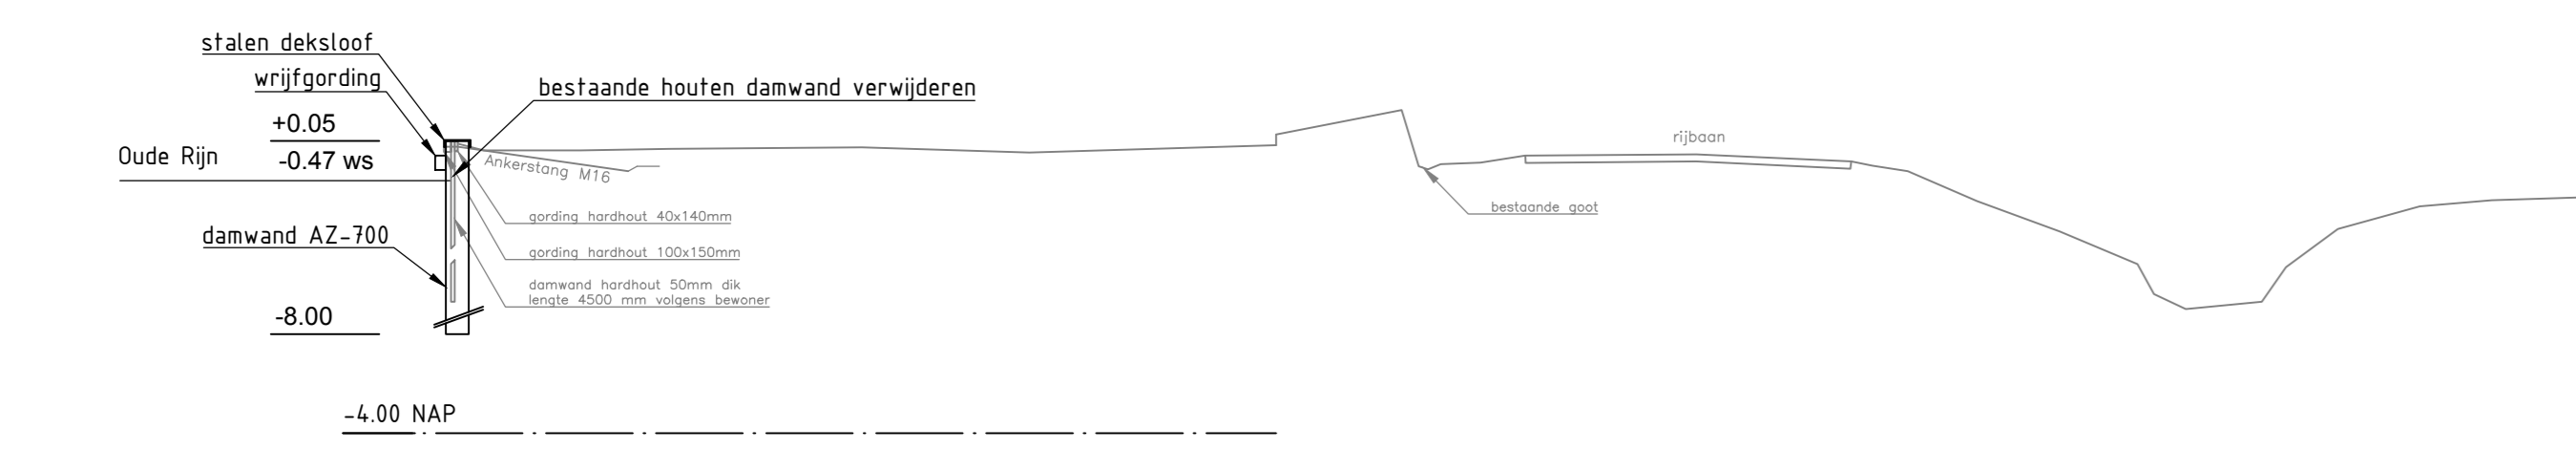

**Profiel 17**  
Schaal 1:100

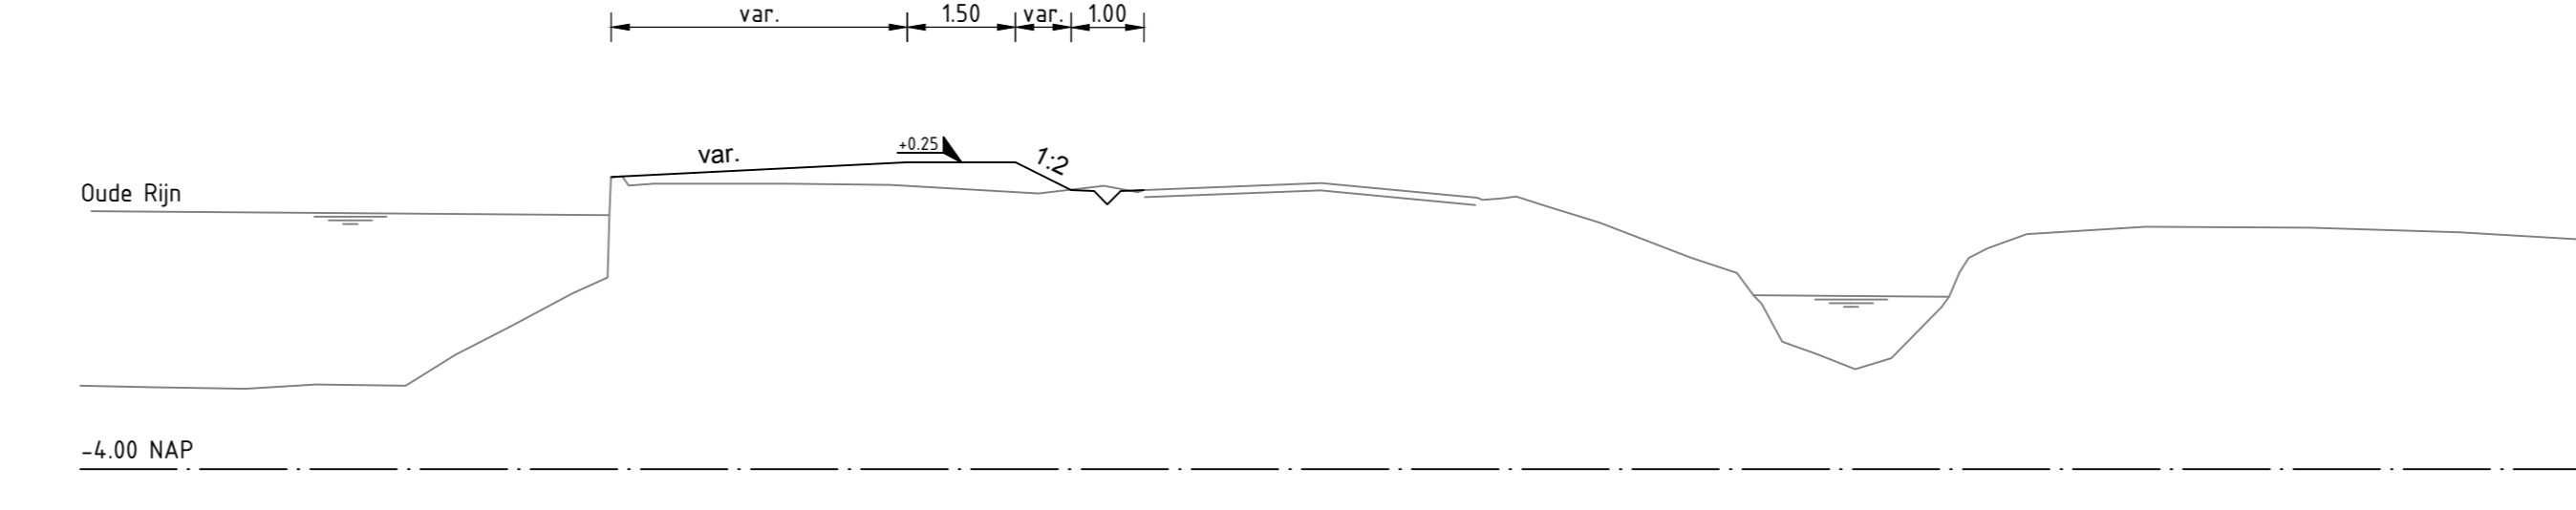

**Profiel 18**  
Schaal 1:100

**Opmerkingen**

- voor situatie profiel 11 m 4 zie tekening B08018-101\_VO-101
- voor situatie profiel 5 m 7 zie tekening B08018-101\_VO-102
- voor situatie profiel 8 m 9 zie tekening B08018-101\_VO-103
- voor situatie profiel 10 m 12 zie tekening B08018-101\_VO-104
- voor situatie profiel 13 m 18 zie tekening B08018-101\_VO-105

2				
1	profiel 17 damwand toegroeven, verhoogde rijbaan verwijderd	J. Hoekman	T. van der Bruggen	18-11-2019
0	Keuze opties	J. Hoekman	A. Kähler	14-04-2019
0	alle aanpakopties	gebruikt	gebruikt	afdoen
opdrachtgever Hoogheemraadschap de Stichting Rijnlanden				
project Dijkverbetering Oude Rijn				
ontwerper Profielen				
documentversie Definitief   2.0				
projectnummer / tekeningnummer BD8018_101-VO-801				