

Projectplan

Aanleg of wijziging van waterstaatswerken voor Beheer en Onderhoud

Naam: 249250 Vessem, Kuilenhurk, plaatsen stuw BZ 127 en Mr.van Hasseltweg verplaatsen stuw BZ 135-AA

1. Doel

Optimaliseren waterbeheer (doelrealisatie)

Toelichting doel:

Dit projectplan betreft het (ver)plaatsen van 2 schotbalkenstuwen op een tweetal locaties namelijk

1: Vessem, nabij Meester van Hasseltweg, verplaatsen schotbalkstuw, watergang BZ 135-AA.

Toelichting: Het waterschap heeft als taak om de functie van watergangen en daarin aanwezige kunstwerken in relatie tot de omgeving in stand te houden, zodat deze voldoen aan de vastgestelde doelen. Dit doen we door de bestaande infrastructuur zo effectief en efficiënt mogelijk te beheren, onderhouden en in te richten. In de Gemeente Eersel nabij de openbare weg Meester van Hasseltweg te Vessem, ligt de watergang BZ135-AA. In deze watergang staat een schotbalkstuw (BZ 135-st1) om water te bergen en te laten infiltreren. Om deze stuw efficiënter in te kunnen zetten is Waterschap De Dommel voornemens om de schotbalkstuw 310 meter stroomopwaarts te verplaatsen in de BZ135-AA.

2: Vessem, Nabij Kuilenhurk, plaatsen schotbalkstuw, Hazenloop (BZ127) Toelichting: Het waterschap heeft als taak om de functie van watergangen en daarin aanwezige kunstwerken in relatie tot de omgeving in stand te houden, zodat deze voldoen aan de vastgestelde doelen. Dit doen we door de bestaande infrastructuur zo effectief en efficiënt mogelijk te beheren, onderhouden en in te richten. In de Gemeente Eersel nabij de openbare weg Kuilenhurk te Vessem, ligt de watergang BZ127 (Hazenloop). In deze watergang zijn mogelijkheden om water te bergen en te laten infiltreren. Waterschap De Dommel is voornemens om een schotbalkstuw te plaatsen in de BZ127 net bovenstrooms de samenkomst met de BZ125.

2. Beschrijving waterstaatswerken (ligging, vorm, afmeting, constructie)

1. BZ 135-AA.

De stuw bestaat uit een prefab beton put met aan de instroomzijde R.V.S. geleiders met daar tussenin houten schotbalken en een raamwerk. Direct aan de put ligt een prefab beton buis om het damlichaam te versterken.

Afmeting van de te verwijderen constructie:

- Hoogte stuwconstructie 22.93+N.A.P.
- Hoogte vloer put 22.05+N.A.P.
- Maximale stuwpeil 22.78+N.A.P.
- Minimale stuwpeil 22.22+N.A.P. · Dagmaat stuw 0.46m.
- Sturing van de stuw handmatig.
- Hoogte B.O.B. aanliggende duiker 22.22+N.A.P.
- Diameter 0.5m.
- Lengte aanliggende duiker 2.6m.

Afmeting van de aan te brengen constructie:

- Hoogte stuwconstructie 23.00+N.A.P.
- Hoogte vloer put 22.12+N.A.P.
- Maximale stuwpeil 22.85+N.A.P.
- Minimale stuwpeil 22.29+N.A.P.
- Streefpeil nader te bepalen in overleg met aangrenzend perceelseigenaar.
- Dagmaat stuw 0.46m.
- Sturing van de stuw handmatig.
- Hoogte B.O.B. aanliggende duiker 22.29+N.A.P.
- Diameter 0.5m.
- Lengte aanliggende duiker 2.6 m.

2. BZ 127

De stuw zal bestaan uit een prefab beton put met aan de instroomzijde R.V.S. geleiders met daar tussenin houten schotbalken en een raamwerk. Direct aan de put zal een prefab beton buis worden gelegd om het damlichaam te versterken.

Afmeting van de constructie:

- Hoogte stuwconstructie 21.25+N.A.P.
- Hoogte vloer put 19.95+N.A.P.
- Maximale stuwpeil 20.74+N.A.P.

verplaatsen stuw BZ 135-AA

- Minimale stuwpeil 19.99+N.A.P.
- Streefpeil nader te bepalen in overleg met aangrenzend perceelseigenaar.
- Dagmaat stuw 0.46 m.
- Sturing van de stuw handmatig.
- Hoogte B.O.B. aanliggende duiker 20.05+N.A.P.
- Diameter 0.5 m.
- Lengte aanliggende duiker 2.6 m.

3. Effecten van het plan

1. BZ 135-AA.

Door het verplaatsen van de stuw kan het perceel bovenstrooms de huidige locatie beter ontwateren en kan verder bovenstrooms in het gebied, op een hoger gelegen deel, het water worden vastgehouden zodat het in de bodem kan infiltreren. Er worden geen negatieve effecten verwacht door het plaatsen van de stuw naar de nieuwe locatie.

2. BZ 127

Door het plaatsen van de stuw kan in het bovenstroomse gebied het water worden vastgehouden zodat het in de bodem kan infiltreren. Er worden geen negatieve effecten verwacht door het plaatsen van de stuw. Bovendien is een stuw bestuurbaar dus kan de stuwstand naar wens worden ingeregeld.

4. Omgevingsrecht

N.v.t.

5. Rechtsmiddelen

Verkorte procedure


Als een projectplan is vastgesteld, wordt dit bekend gemaakt. Het plan ligt gedurende zes weken ter inzage. Belanghebbenden kunnen gedurende deze periode bezwaar op dit projectplan kenbaar maken. Dat kan schriftelijk. Een bezwaarschrift moet vóór afloop van de termijn van zes weken bij het waterschap zijn ingediend. De bezwaarschriftencommissie zal het bezwaar behandelen. Tegen de beslissing op bezwaar staat vervolgens beroep en hoger beroep open bij de rechtbank en de Raad van State (zie voor een verdere toelichting bij "Beroep en hoger beroep", "Crisis- en herstelwet" en "Verzoek om voorlopige voorziening"). In beginsel kunnen uitsluitend degenen die een bezwaar hebben ingediend, tegen het projectplan beroep instellen.

Beroep

Gedurende zes weken vanaf de dag waarop het besluit op het bezwaar ter inzage is gelegd kan beroep worden ingesteld bij de rechtbank Oost-Brabant te 's-Hertogenbosch. Voor het indienen van een beroepschrift is griffierecht verschuldigd. Na afloop van de termijn van zes weken kunnen geen nieuwe beroepsgronden meer worden aangevoerd. Op de vaststelling van een projectplan is de Crisis- en herstelwet van toepassing. Dit betekent dat de belanghebbenden in het beroepschrift moeten aangeven welke beroepsgronden zij aanvoeren tegen het besluit. Belanghebbenden worden verzocht in het beroepschrift te vermelden dat de Crisis- en herstelwet van toepassing is.

Verzoek om voorlopige voorziening

Het projectplan treedt in werking, ook al wordt er een bezwaarschrift ingediend. Dit betekent dat de maatregelen opgenomen in het projectplan kunnen worden uitgevoerd. Om dit te voorkomen kan gelijktijdig of na het indienen van een bezwaarschrift een zogenaamd 'verzoek voor het treffen van een voorlopige voorziening' worden gevraagd bij de Voorzieningenrechter van de rechtbank. Ook in dat geval is griffierecht verschuldigd. Het verzoek tot het treffen van een voorlopige voorziening moet worden gericht aan de rechtbank Oost-Brabant sector bestuursrecht. Het treffen van een voorlopige voorziening is eigenlijk het nemen van een tijdelijke maatregel, zoals het schorsen van het besluit gedurende de tijd die nodig is om het beroep af te handelen. Als het verzoek wordt toegewezen mag het waterschap het projectplan niet uitvoeren, totdat op het bezwaar is beslist. Voorwaarde voor het vragen van een voorlopige voorziening is, dat er sprake is van een spoedeisend belang.

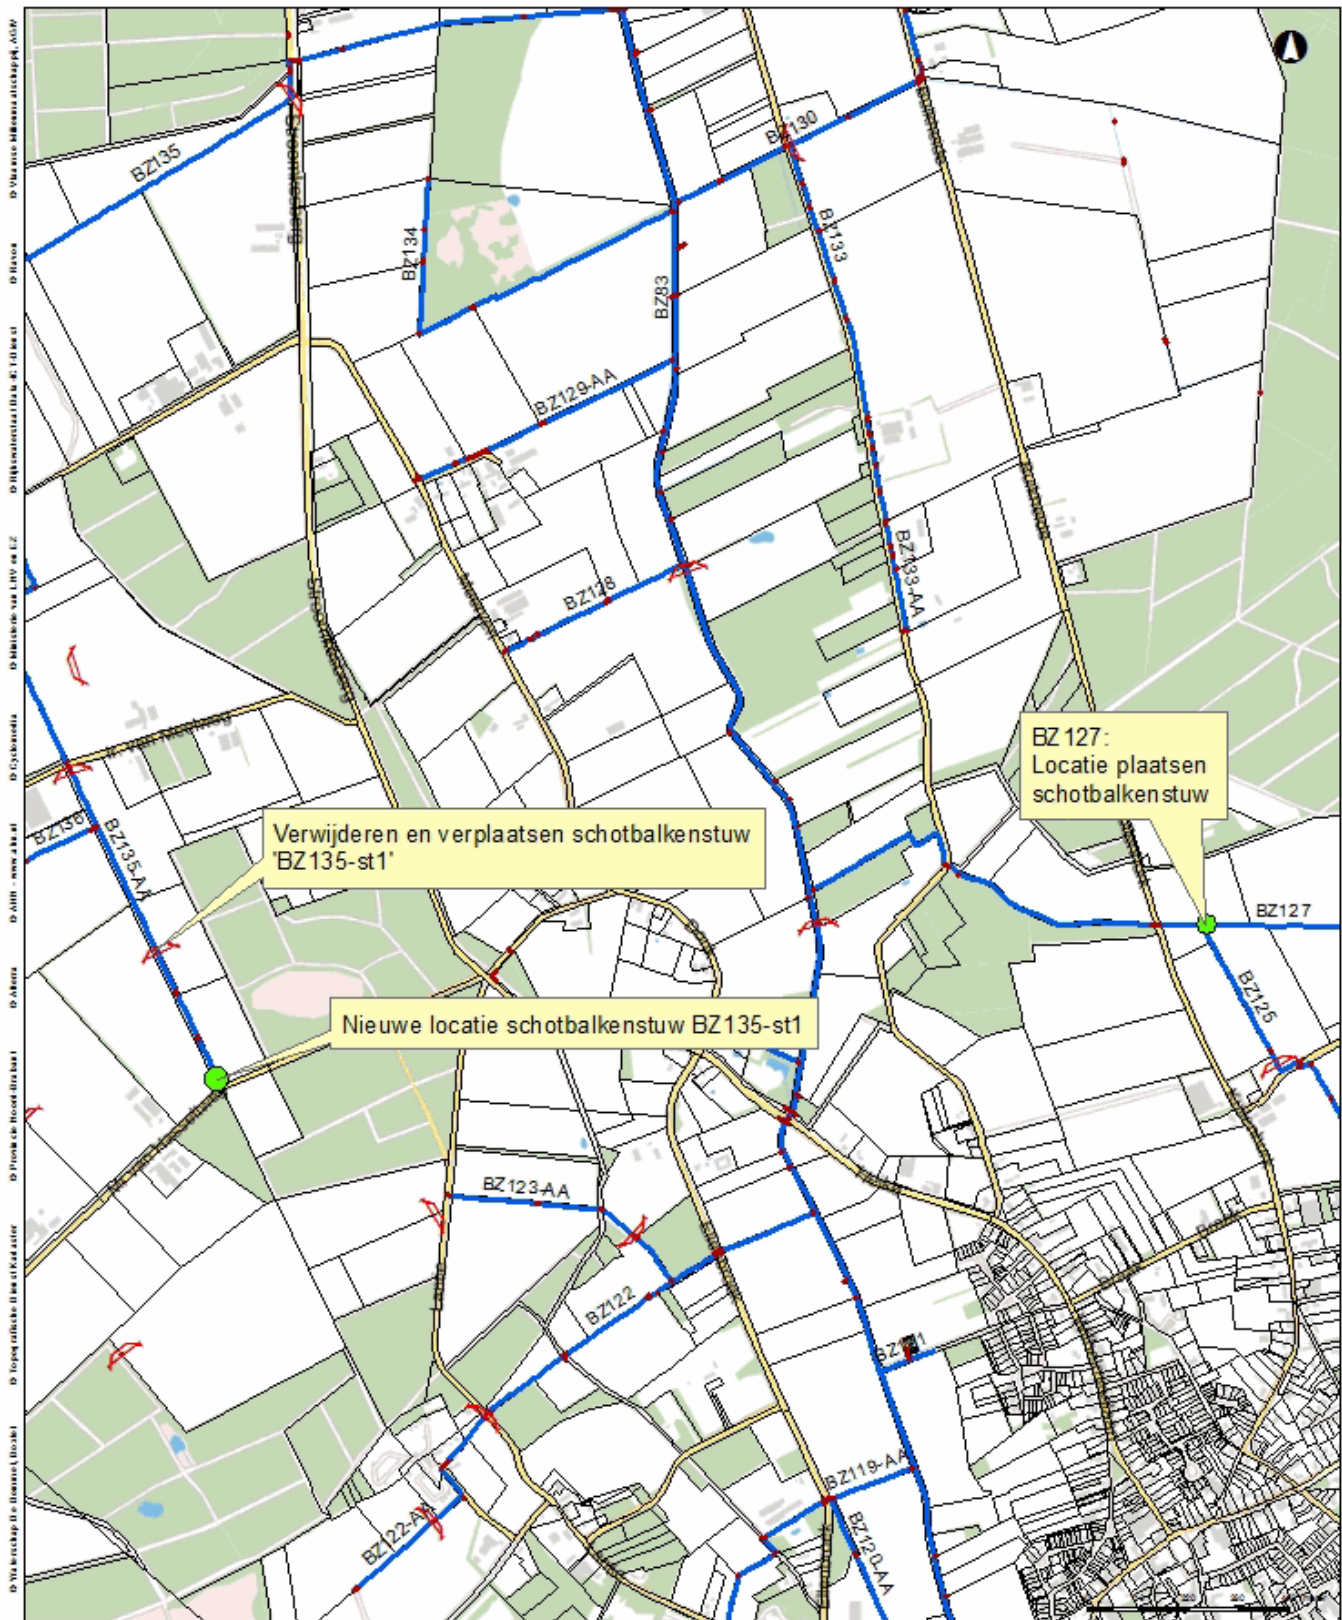


Combinatiekaart werken:
-Verplaatsen stuw BZ 135-AA
-Plaatsen stuw BZ127



Auteur: Toon Kemps
Datum: 22-02-17
Kaartnummer: BeerzeReusel
Referentie:
Schaal: 1:15.000



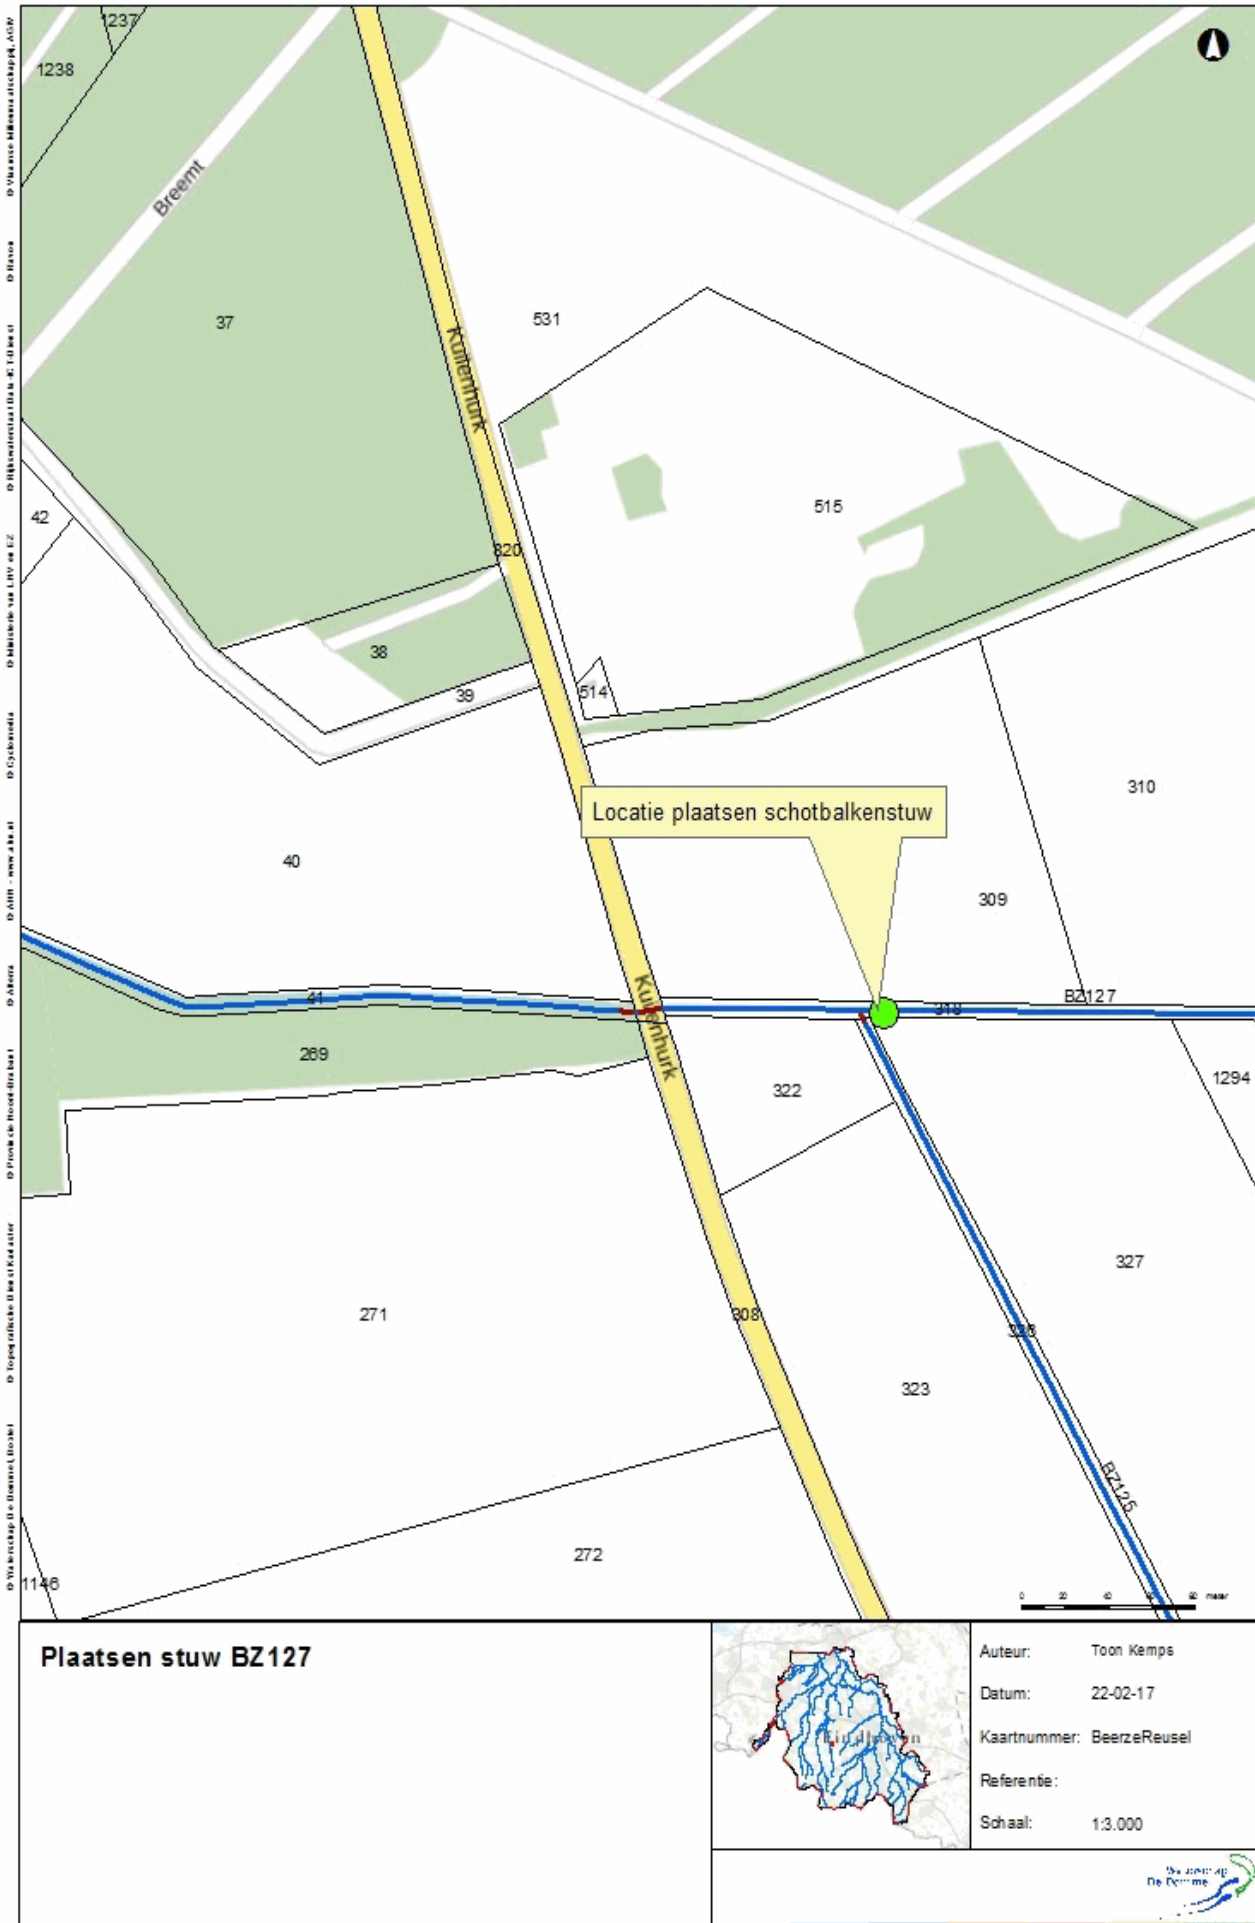

**Naam: 249250 Vessem, Kuilenhurk, plaatsen stuw BZ 127 en Mr.van Hasseltweg
verplaatsen stuw BZ 135-AA**



Verplaatsen stuw BZ135-AA



Auteur: Toon Kemps
 Datum: 22-02-17
 Kaartnummer: BeerzeReusel
 Referentie:
 Schaal: 1:3.000

