

Projectplan

Aanleg of wijziging van waterstaatswerken voor Beheer en Onderhoud

Naam: 251877 Gemeente Sint-Michielsgestel, Den Dungen, Poeldonk, DO254, Duiker vervangen en stuw plaatsen.

1. Doel

Optimaliseren waterbeheer (doelrealisatie)

Toelichting doel:

Waterschap De Dommel heeft als beheerder van het oppervlaktewater de taak om de functie van watergangen en daarin aanwezige kunstwerken in relatie tot de omgeving in stand te houden, zodat deze (gaan) voldoen aan de vastgestelde doelen. Dit doen we door de bestaande infrastructuur zo effectief en efficiënt mogelijk te beheren, onderhouden en in te richten.

In de gemeente Sint Michielsgestel, kern Den Dungen ter hoogte van Poeldonk, ligt watergang DO254. Bovenstreams Poeldonk is regelmatig wasteroverlast. Met de extreme buien van de laatste jaren komt dit probleem steeds vaker voor. Het waterschap wil hier beter in kunnen sturen. Om dit te bereiken moet er een duiker onder de Poeldonk gelegd worden die dieper ligt dan de huidige duiker. Om e.e.a. aan peil te kunnen sturen is er tevens een stuw nodig. In deze watergang wordt een duiker vervangen en een stuw gerealiseerd.

2. Beschrijving waterstaatswerken (ligging, vorm, afmeting, constructie)

duiker:

- diameter van 0,80 meter
- lengte ± 21 meter
- hoogte 2.75+NAP

stuw:

- overstortbreedte 1.00 meter
- bereik van 2.75+NAP tot 3.40+NAP
- handbediend

3. Effecten van het plan

Het effect van het plan is dat er een beter peilbeheer wordt gerealiseerd met meer mogelijkheden om het peil te verlagen.

Tevens zal het leggen van de duiker en het plaatsen van een stuw niet leiden tot verdroging.

4. Omgevingsrecht

N.v.t.

5. Rechtsmiddelen

Verkorte procedure

Als een projectplan is vastgesteld, wordt dit bekend gemaakt. Het plan ligt gedurende zes weken ter inzage. Belanghebbenden kunnen gedurende deze periode bezwaar op dit projectplan kenbaar maken. Dat kan schriftelijk. Een bezwaarschrift moet vóór afloop van de termijn van zes weken bij het waterschap zijn ingediend. De bezwaarschriftencommissie zal het bezwaar behandelen. Tegen de beslissing op bezwaar staat vervolgens beroep en hoger beroep open bij de rechtbank en de Raad van State (zie voor een verdere toelichting bij "Beroep en hoger beroep", "Crisis- en herstelwet" en "Verzoek om voorlopige voorziening"). In beginsel kunnen uitsluitend degenen die een bezwaar hebben ingediend, tegen het projectplan beroep instellen.

Beroep

Gedurende zes weken vanaf de dag waarop het besluit op het bezwaar ter inzage is gelegd kan beroep worden ingesteld bij de rechtbank Oost-Brabant te 's-Hertogenbosch. Voor het indienen van een beroepschrift is griffierecht verschuldigd. Na afloop van de termijn van zes weken kunnen geen nieuwe beroepsgronden meer worden aangevoerd. Op de vaststelling van een projectplan is de Crisis- en herstelwet van toepassing. Dit betekent dat de belanghebbenden in het beroepschrift moeten aangeven welke beroepsgronden zij aanvoeren tegen het besluit. Belanghebbenden worden verzocht in het beroepschrift te vermelden dat de Crisis- en herstelwet van toepassing is.

Verzoek om voorlopige voorziening

Het projectplan treedt in werking, ook al wordt er een bezwaarschrift ingediend. Dit betekent dat de maatregelen opgenomen in het projectplan kunnen worden uitgevoerd. Om dit te voorkomen kan gelijktijdig of na het indienen van een bezwaarschrift een zogenaamd 'verzoek voor het treffen van een voorlopige voorziening' worden gevraagd bij de Voorzieningenrechter van de rechtbank. Ook in dat geval is griffierecht verschuldigd. Het verzoek tot het treffen van een voorlopige voorziening moet worden gericht aan de rechtbank Oost-Brabant sector bestuursrecht. Het treffen van een voorlopige


Naam: 251877 Gemeente Sint-Michielsgestel, Den Dungen, Poeldonk, DO254, Duiker vervangen en stuw plaatsen.

voorziening is eigenlijk het nemen van een tijdelijke maatregel, zoals het schorsen van het besluit gedurende de tijd die nodig is om het beroep af te handelen. Als het verzoek wordt toegewezen mag het waterschap het projectplan niet uitvoeren, totdat op het bezwaar is beslist. Voorwaarde voor het vragen van een voorlopige voorziening is, dat er sprake is van een spoedeisend belang.



<p>Legenda</p>	<p>Verbeteren Watersysteem Leggen duiker en stuw</p>
<ul style="list-style-type: none"> Waterschapsgrens Stuw vaste stuw met meerdere doorstroombopeningen vaste stuw stuw met schuif stuw met klep segmentstuw schotbalkstuw nog in te winnen gecombineerde stuw ★ Afsluitmiddel - stuw Duiker & sifon 	<p>Auteur: WDD Datum: 21-02-2017</p>

Copyrights: Waterschap De Dommel, Boxtel. Topografische Dienst Kadaster, Emmen (2010). Alterra AHN - www.ahn.nl. Provincie Noord-Brabant. Luchtfoto: Aerodata International Survey. Ministerie van LNV. Rijkswaterstaat. Data-ICT-Dienst Ravon. Vlaamse Milieumaatschappij, AGIV.

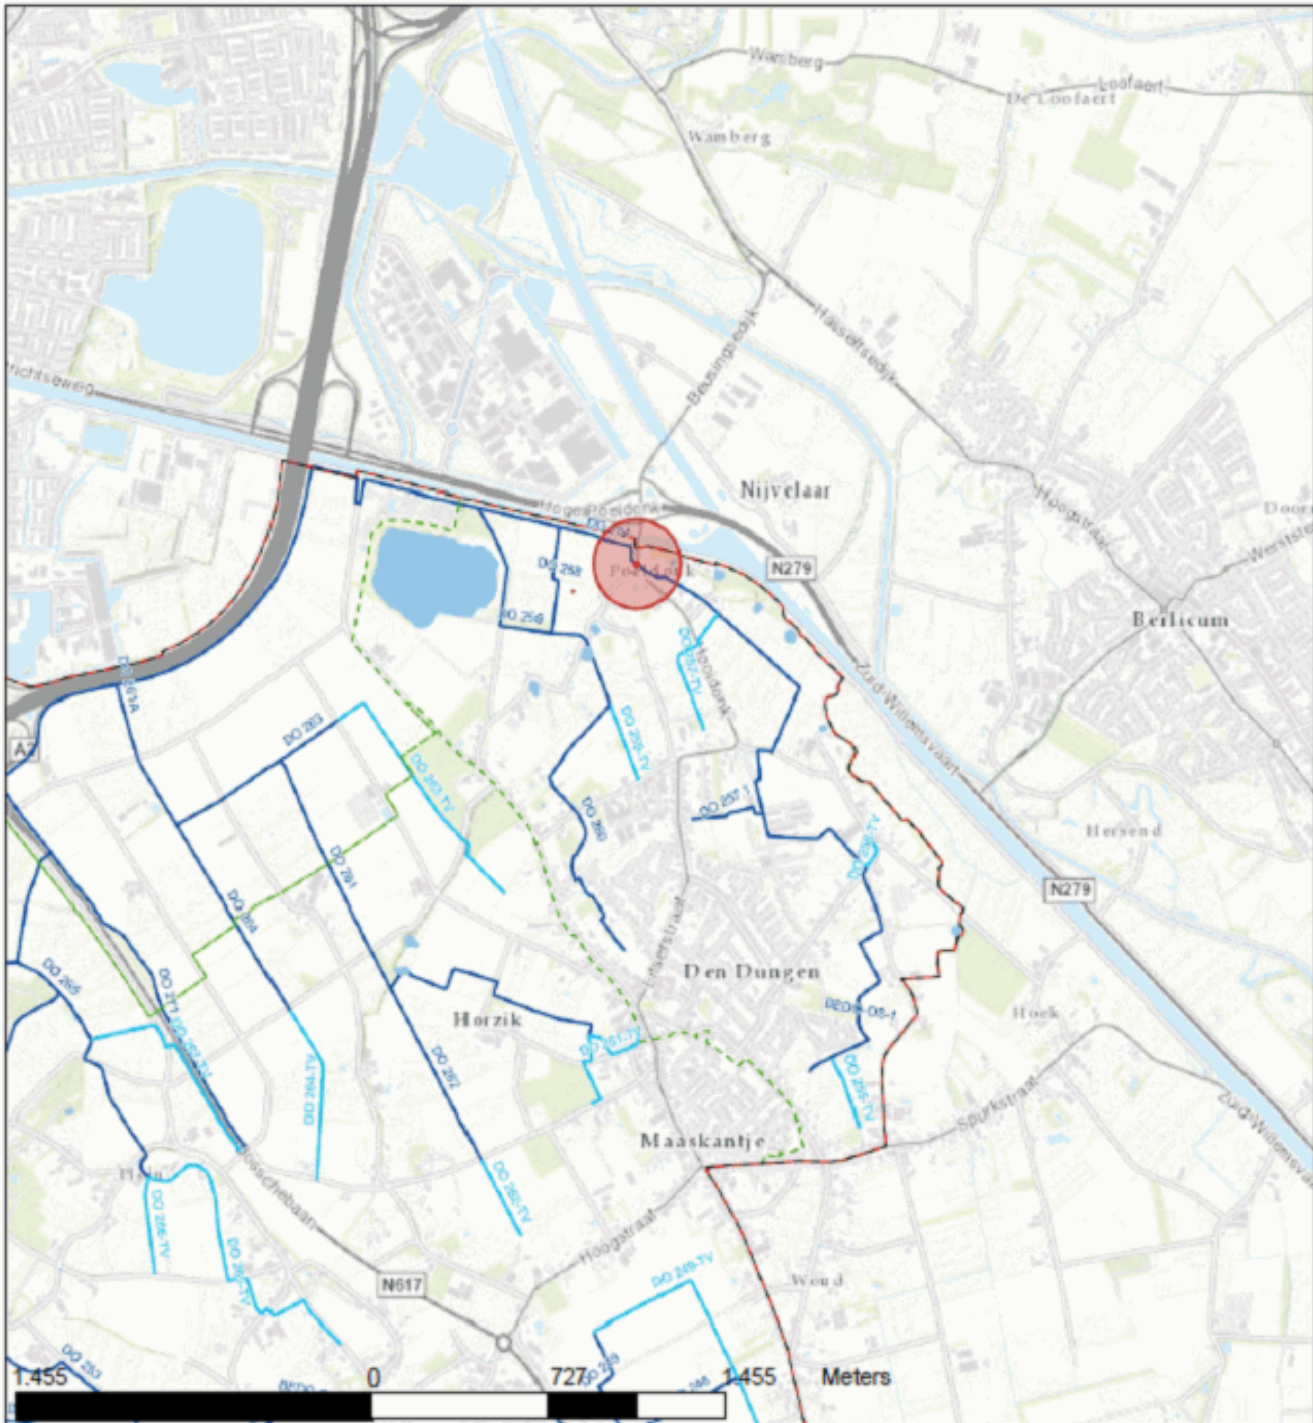

Legenda







- A-water
- A-water (afwijkende afvoercapaciteit)
- (semi-) geïsoleerd water
- - - Gemeentegrens
- Rijkswater
- ▨ Uit leggerprocedure gehouden
- Waterschapsgrens
- Topo

Verbeteren Watersysteem Leggen duiker en stuw

Auteur: WDD

Datum: 21-02-2017



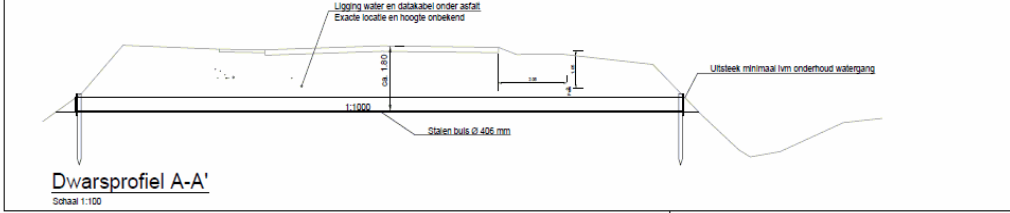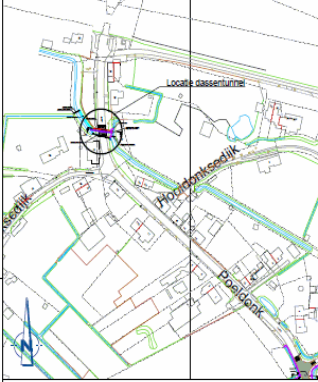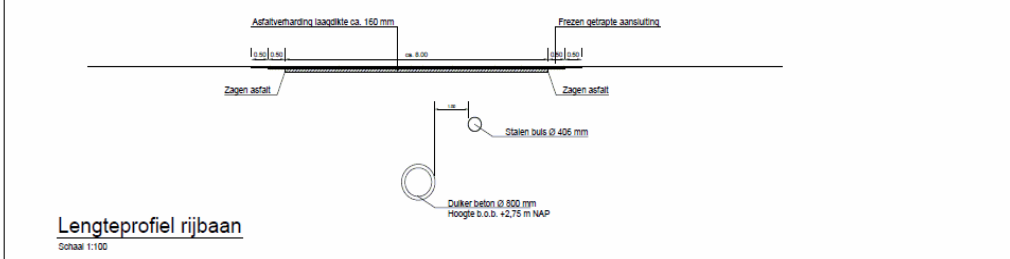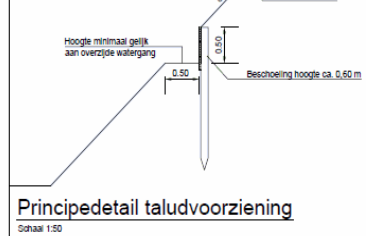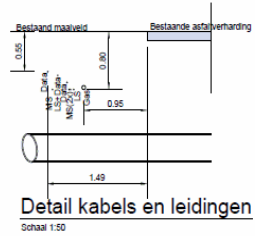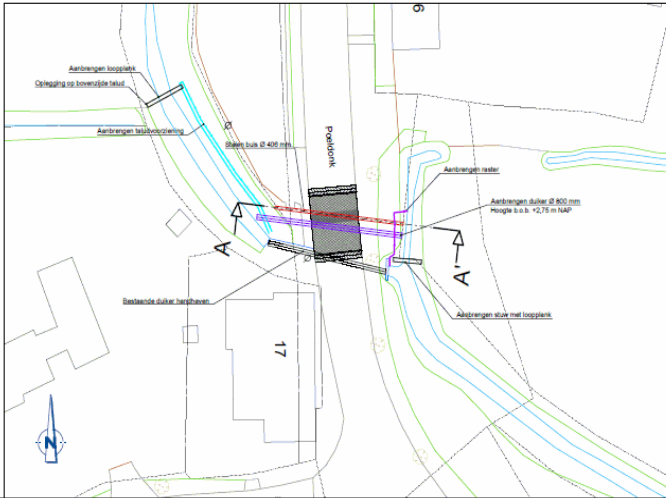

SINT-MICHIELSGESTEL		
Omschrijving		
Dassentunnel Poeldonk		
Titel		
2016_014_07		
Uitschaal	Formaat	Datum
1:500	A3	09-02-2017