
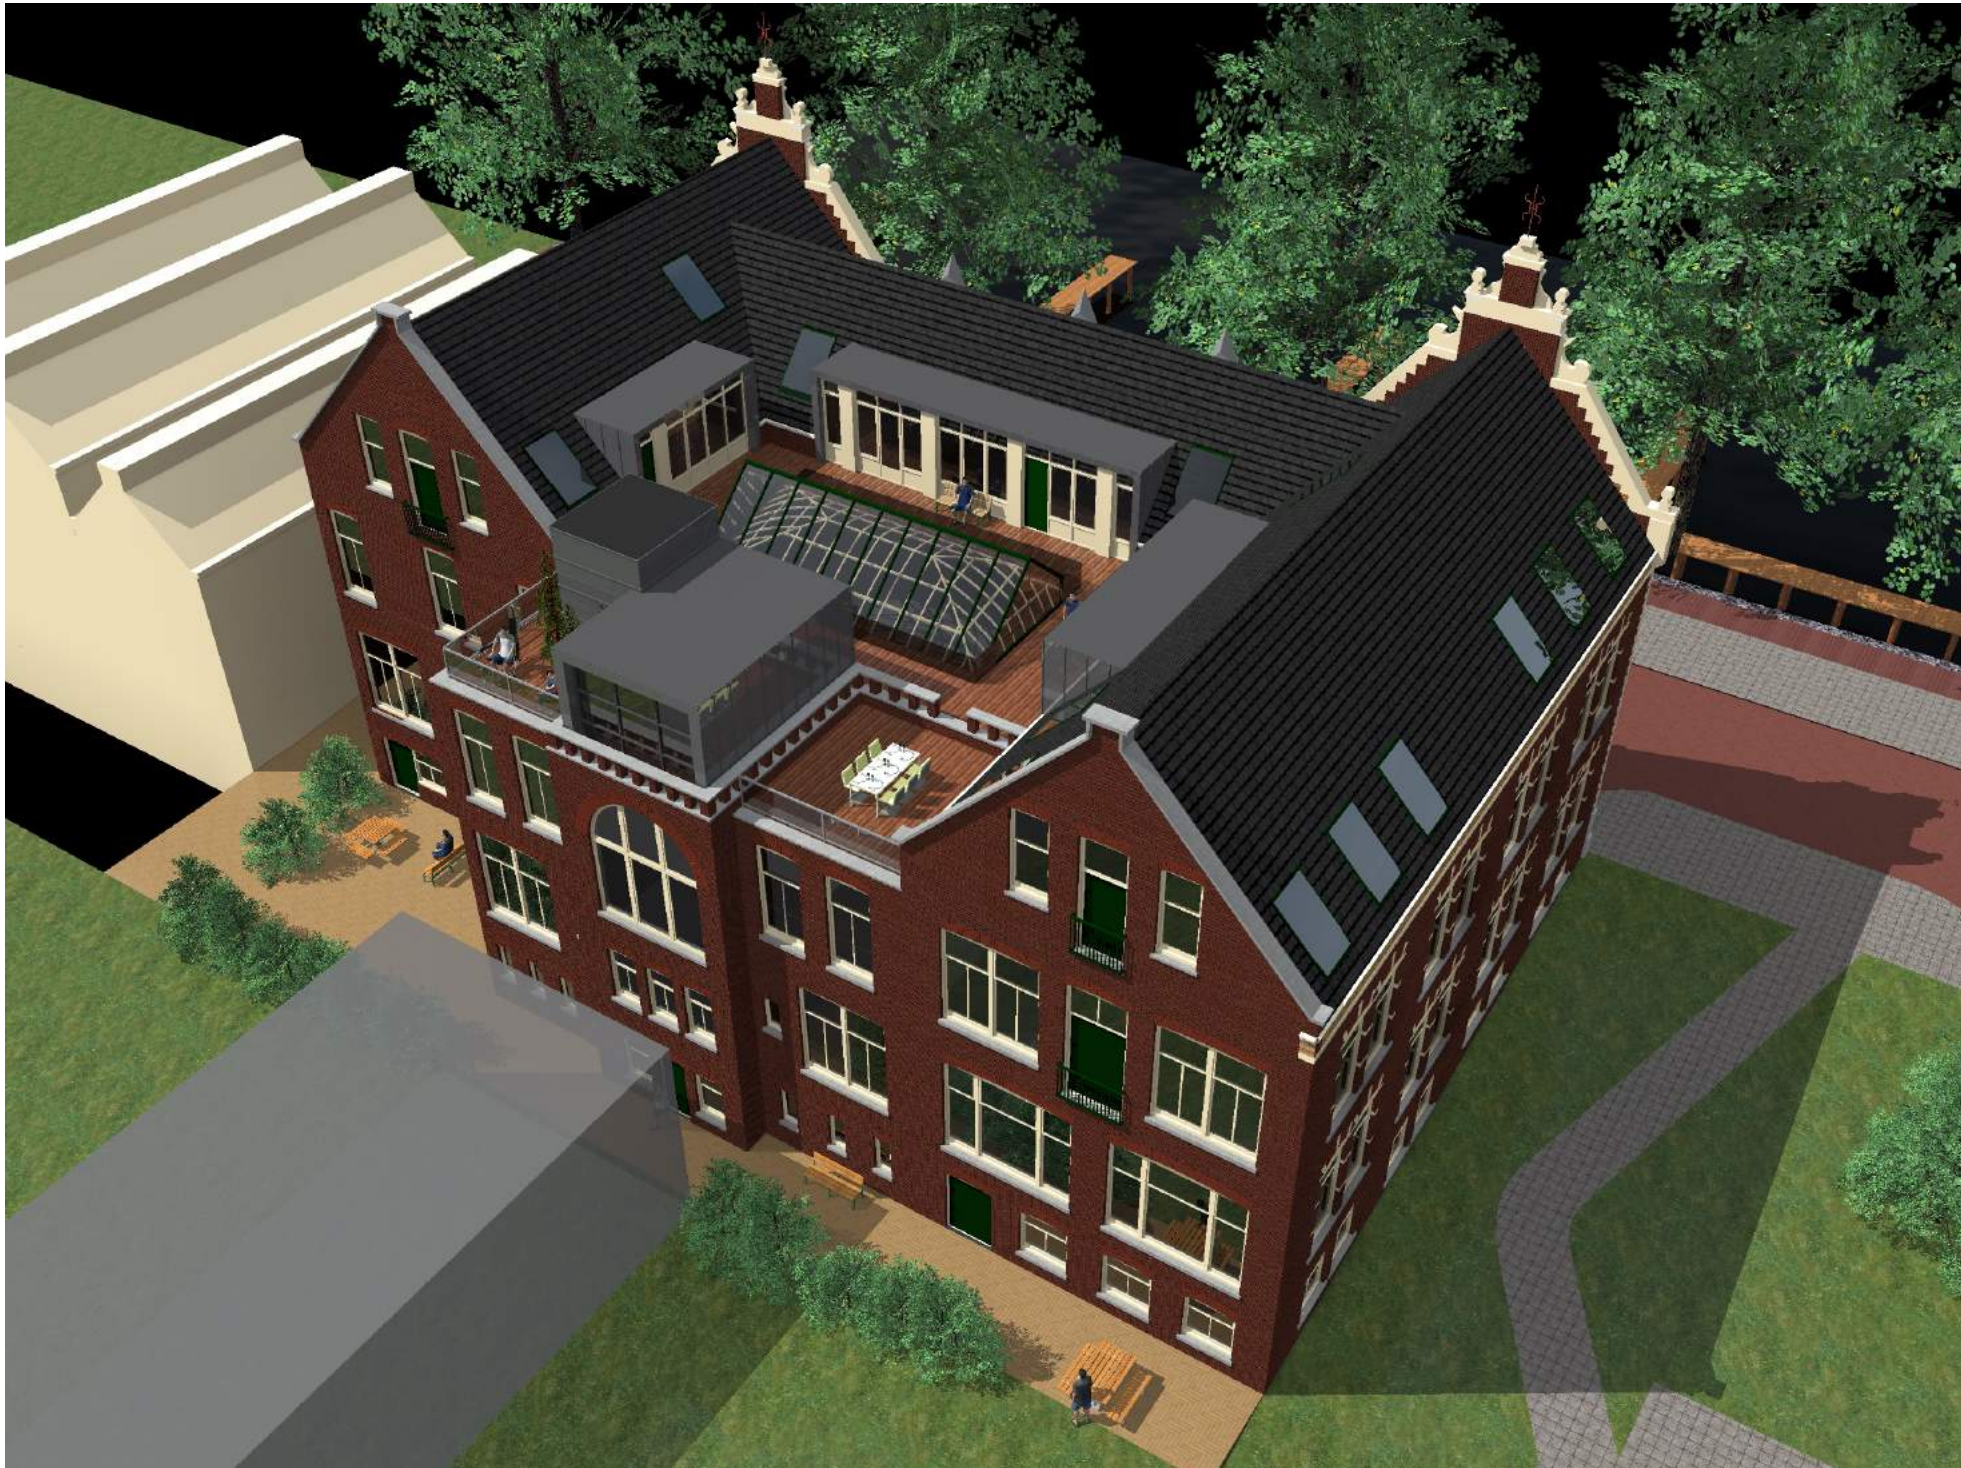
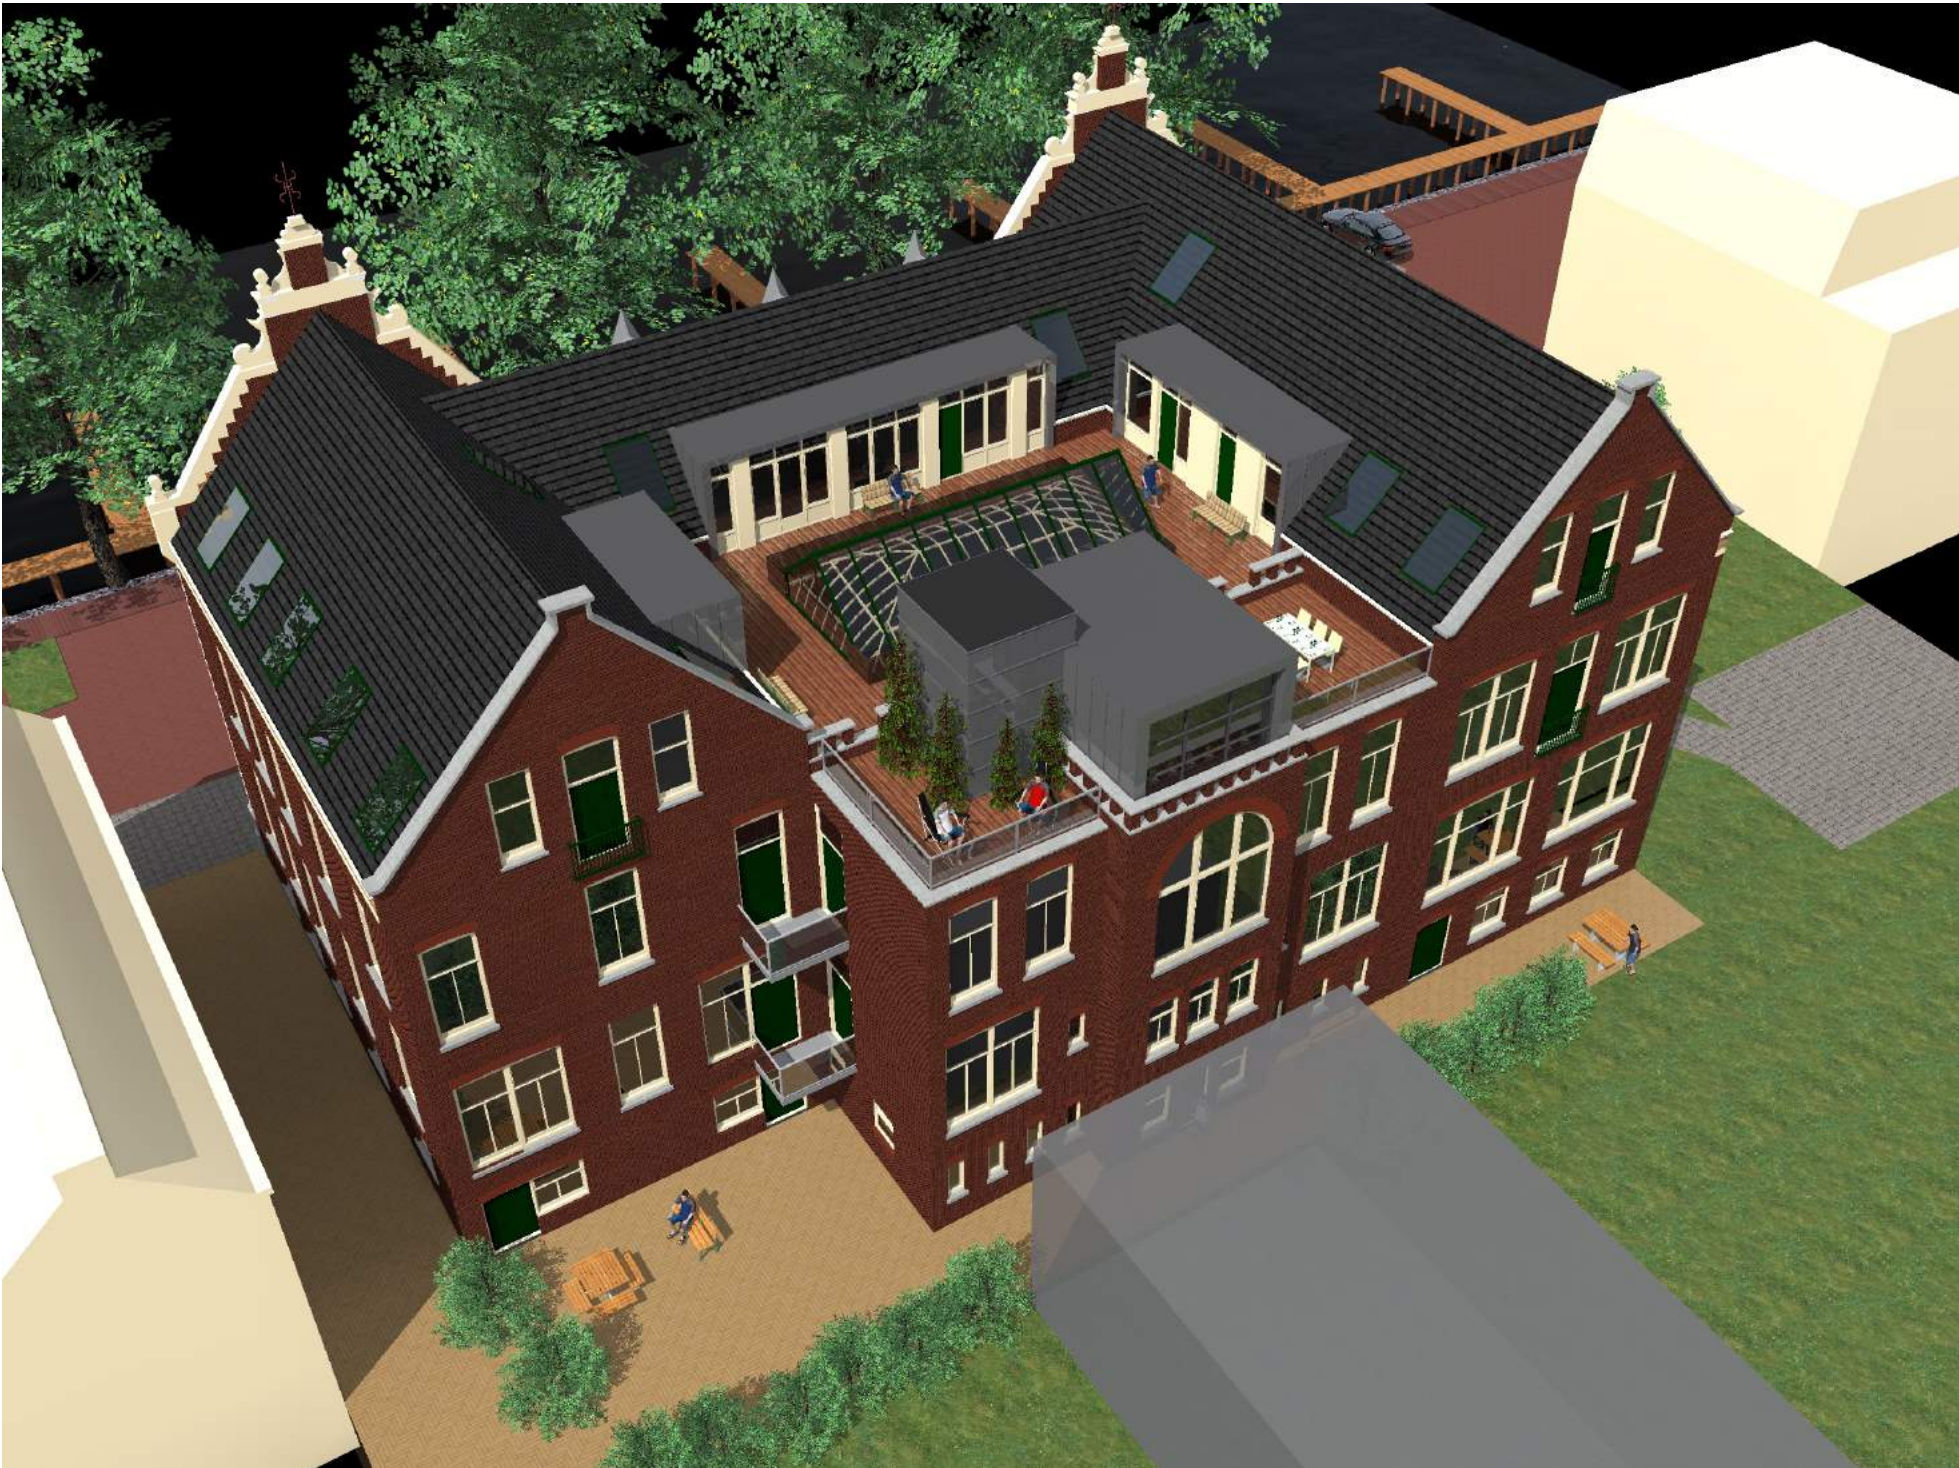


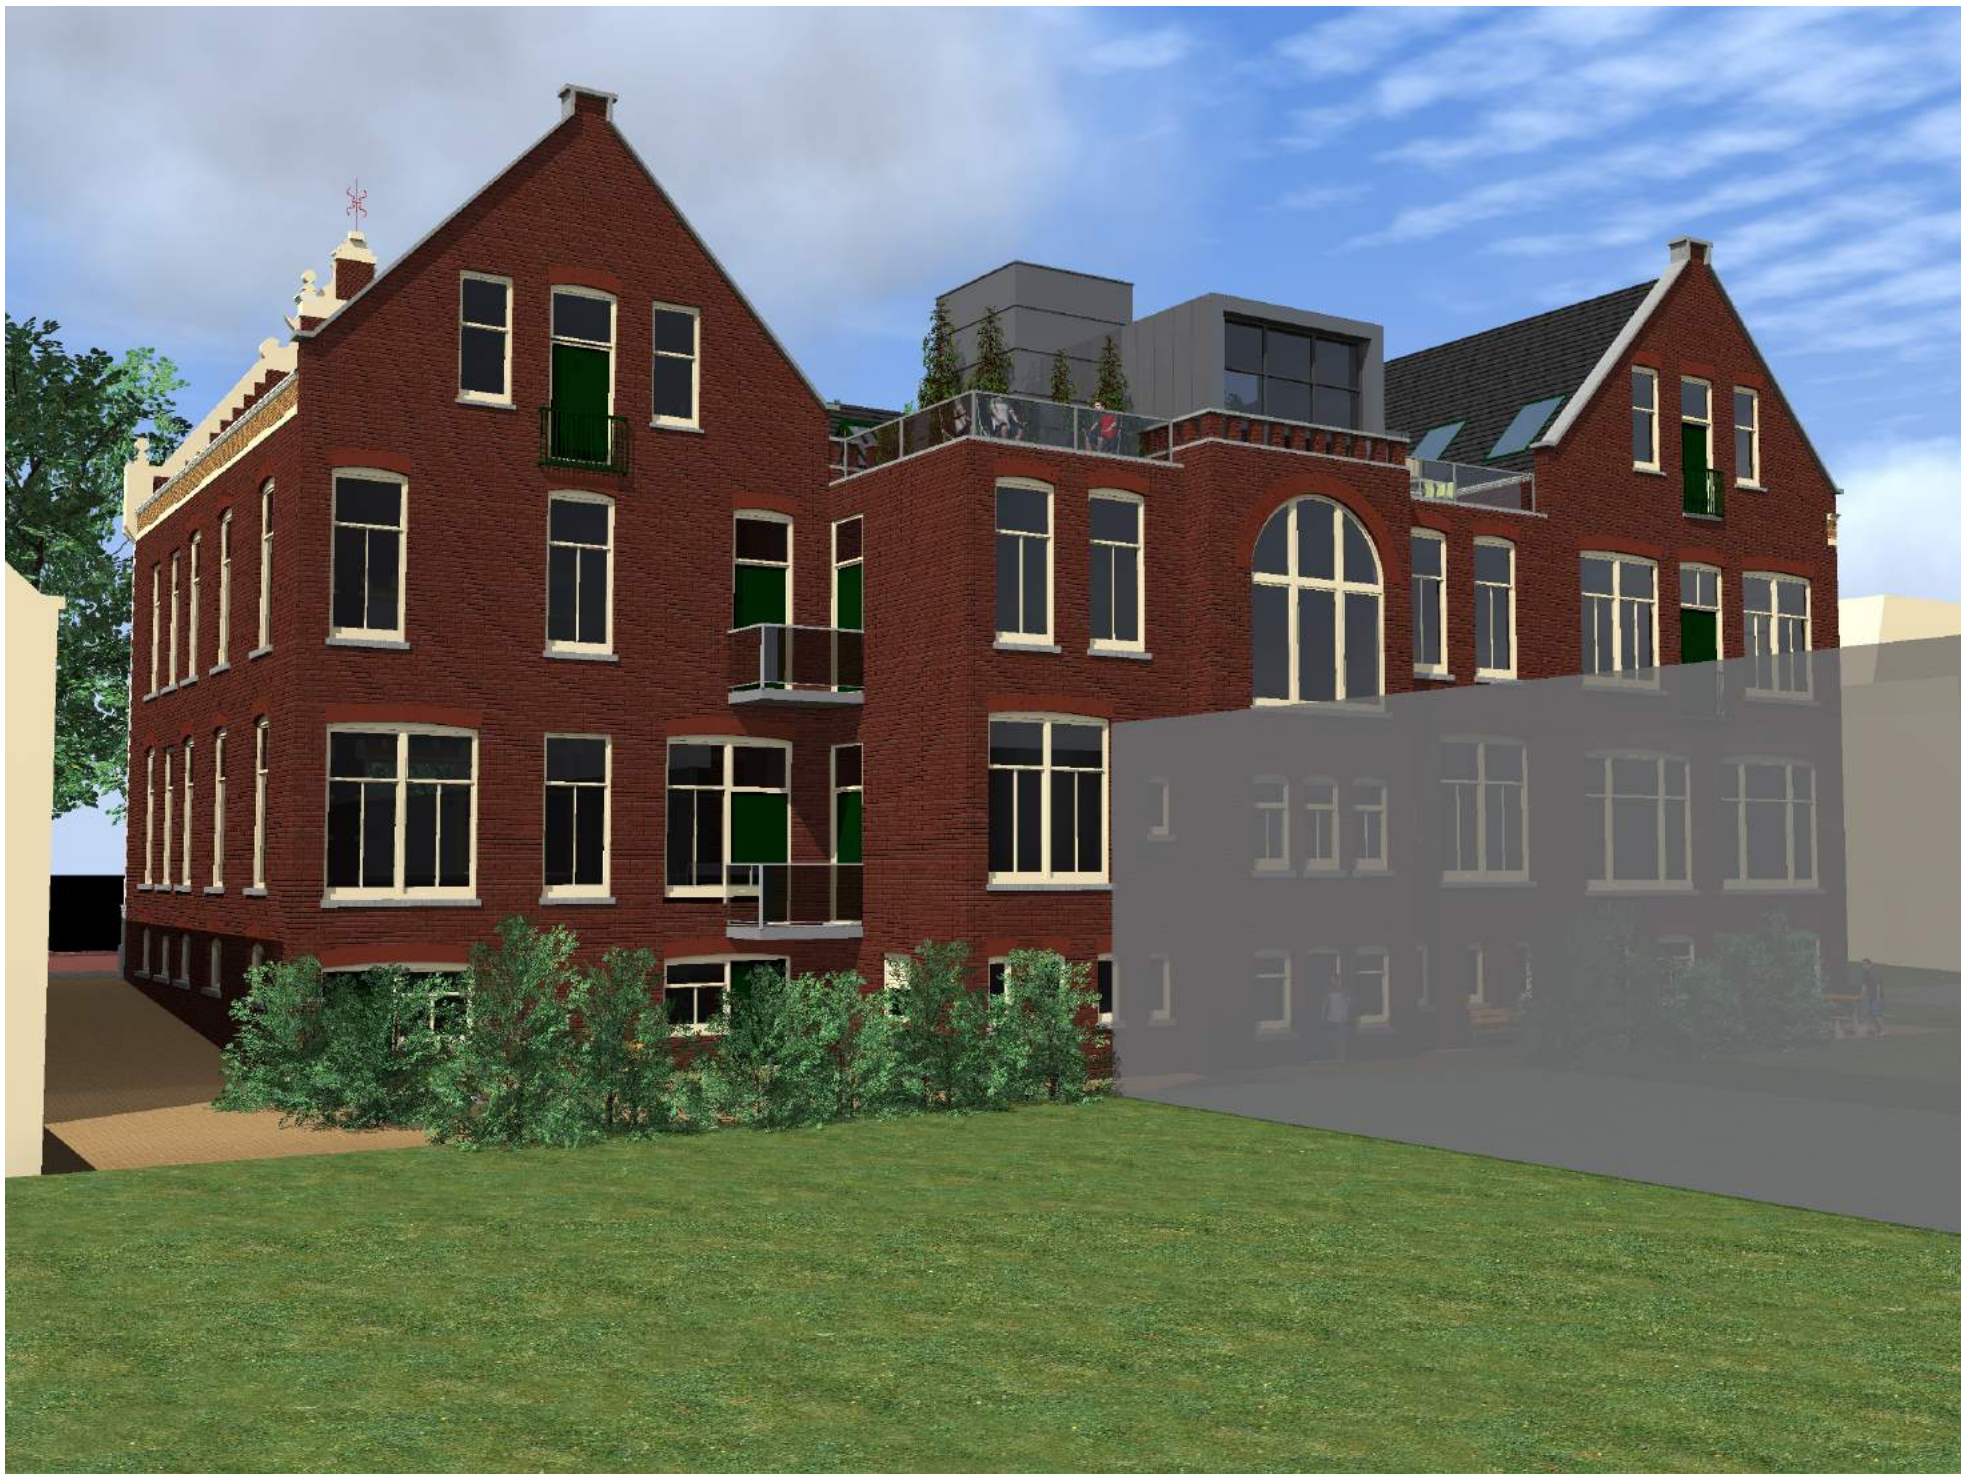

ARCHI
 HOU
 TECTEN DIJK

oosthavenkade 51 3134nx vlaardingen
 tel: 010-4600682 www.houdijkarchitecten.nl

get. fv
 formaat A1
 werknr 1528
 schaal
 proj. arch. ir w. houdijk
 dd. 23-01-2017

opdrachtgever
 HERMON
 erfgoed

project
 verbouwing hollandia
 oosthavenkade 42. vlaardingen

onderwerp
 perspectieven
 definitief ontwerp

tekeningnr. D000