




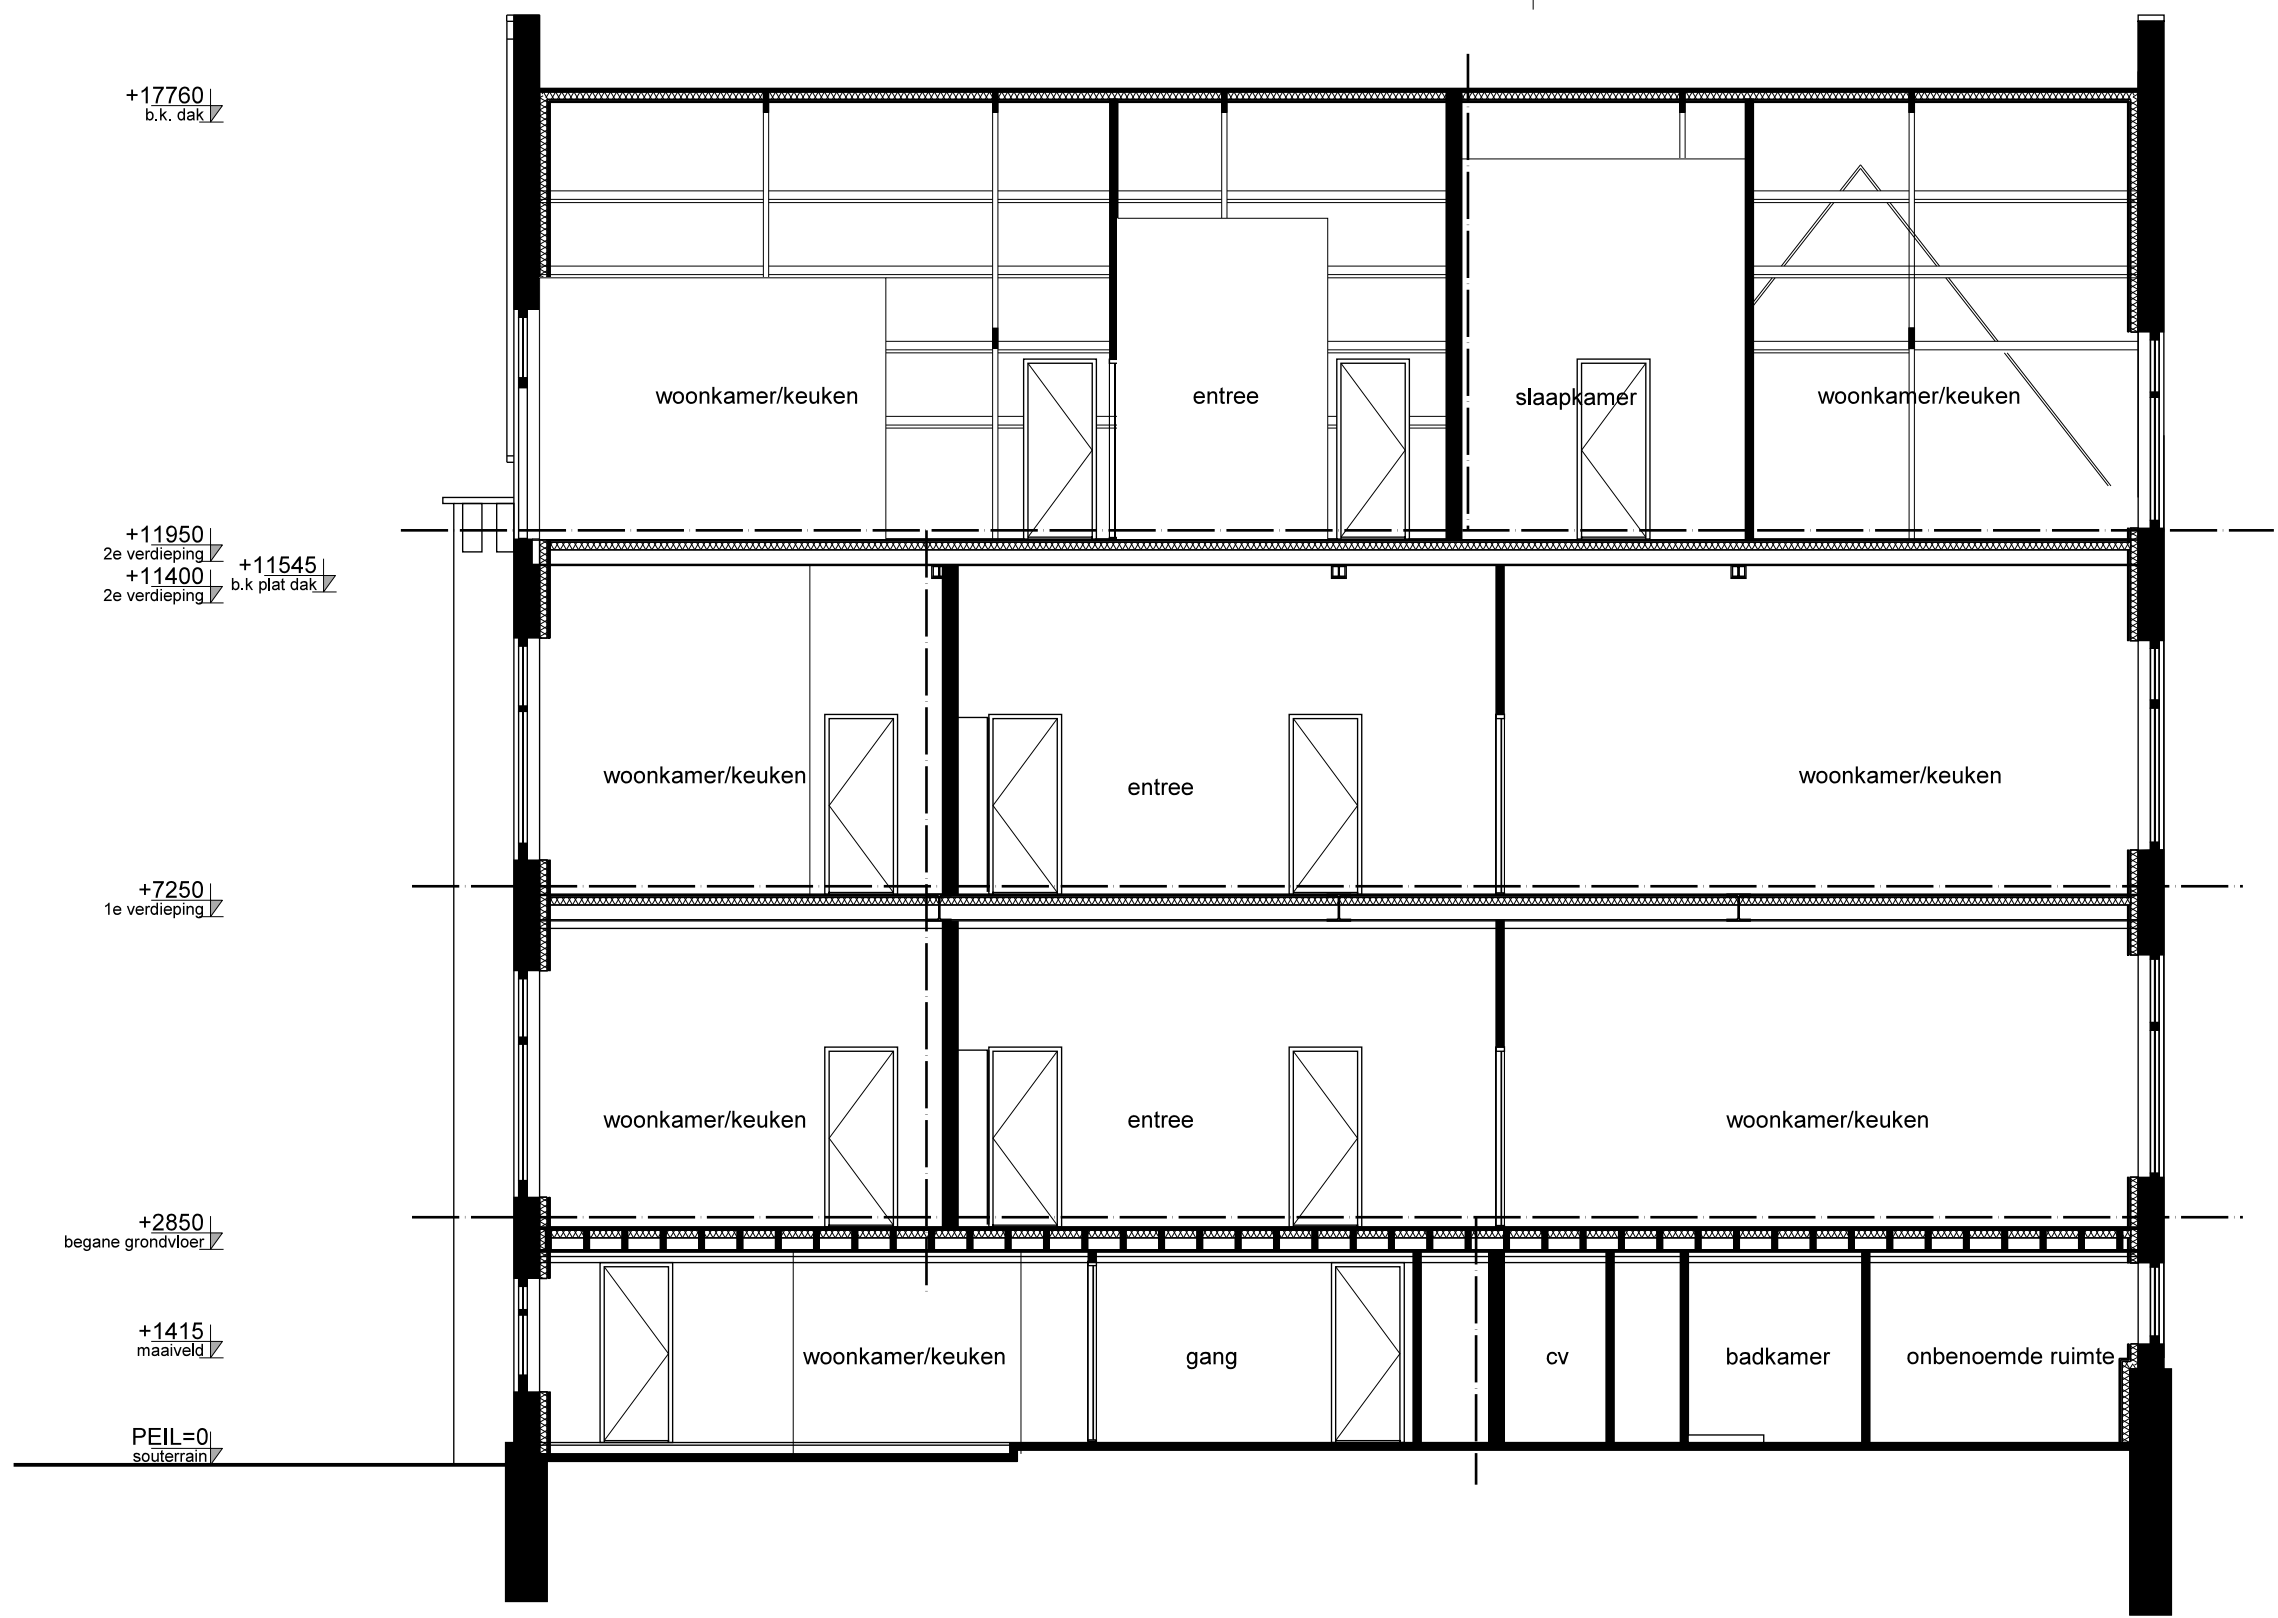


doorsnede a-a

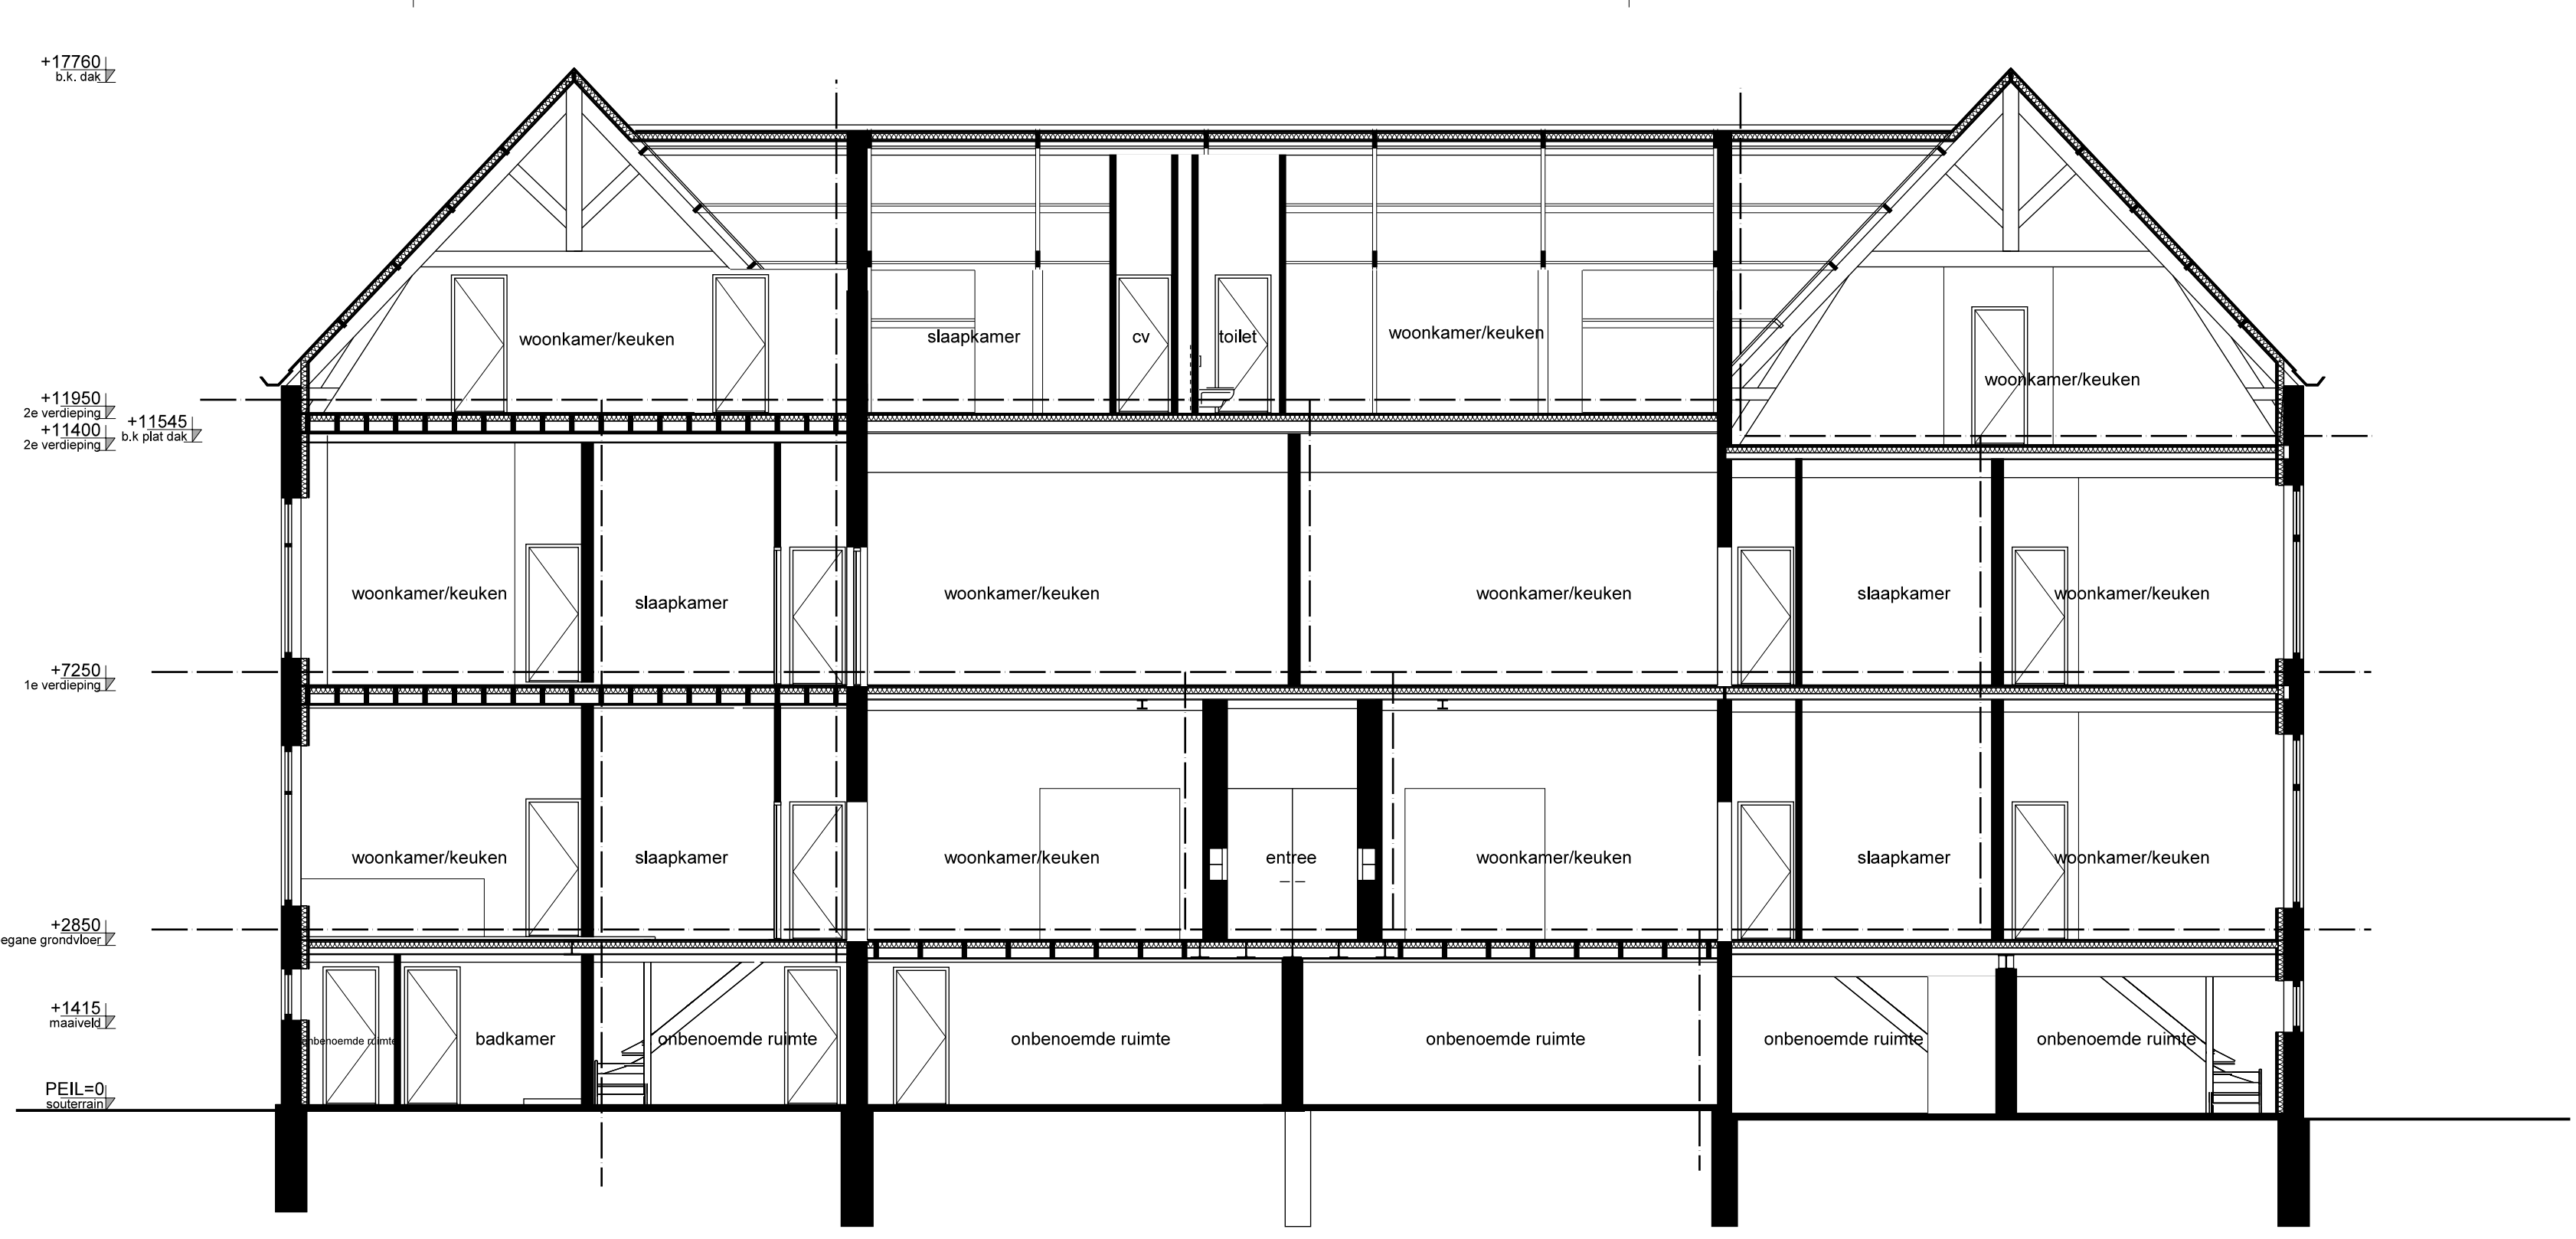

doorsnede b-b

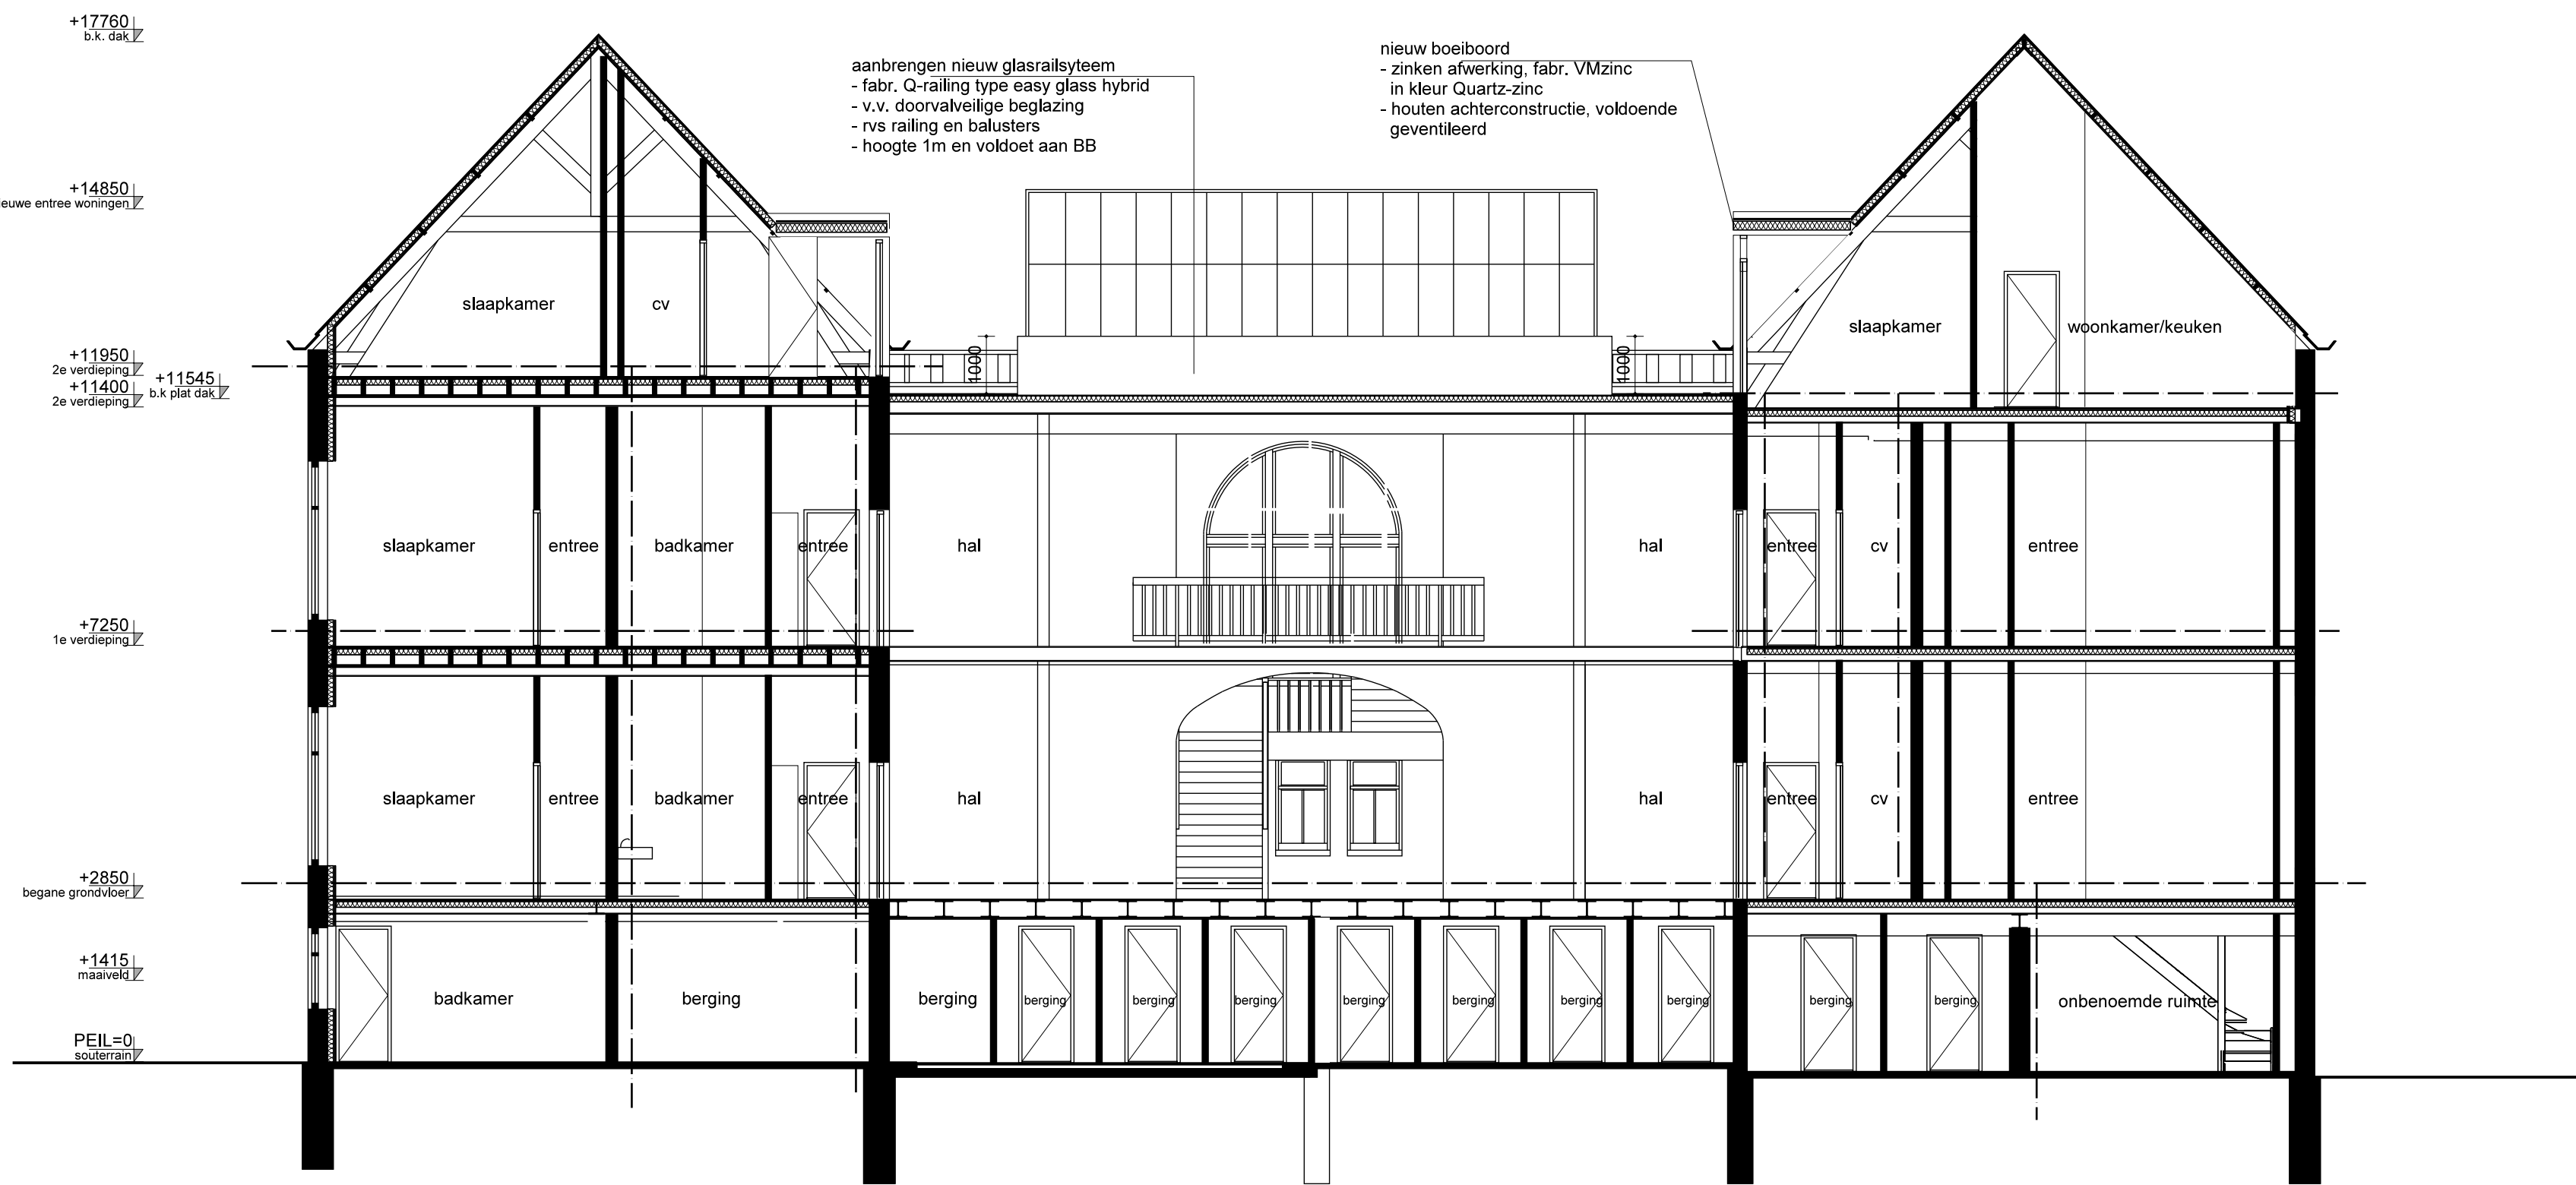

doorsnede d-d

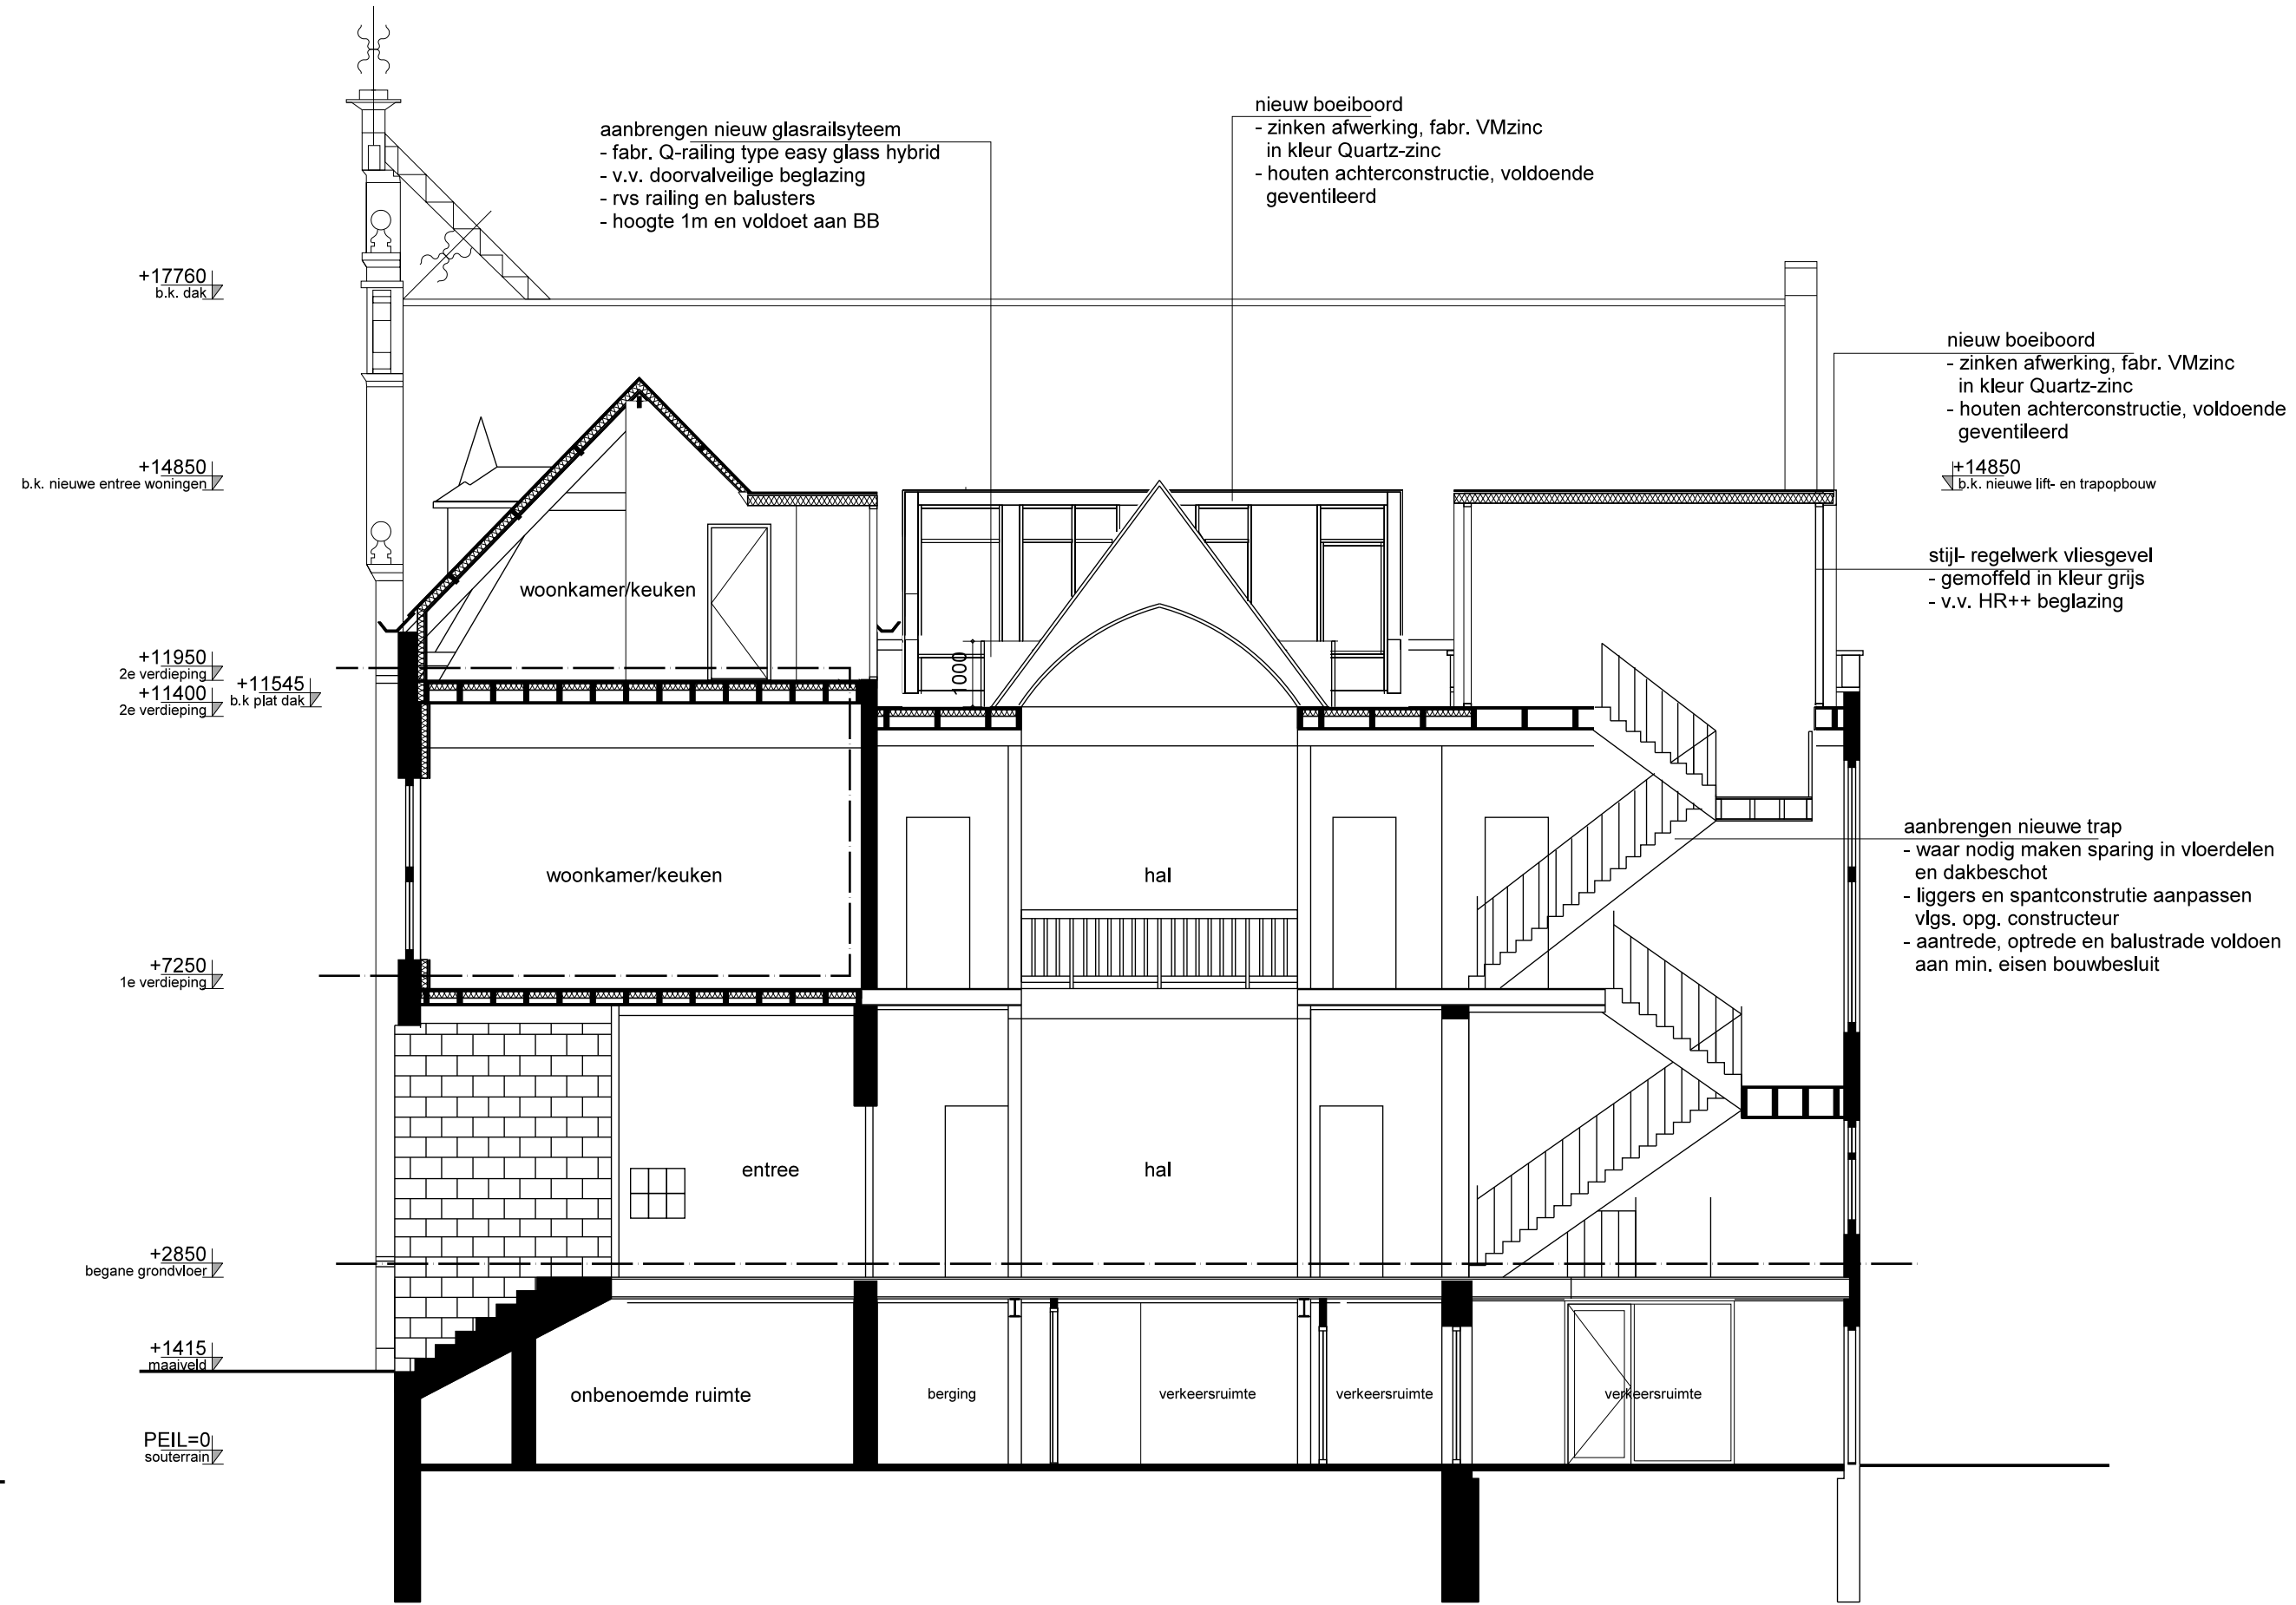

doorsnede c-c

Gemeente Vlaardingen
Bouwk. best.
N 72
14-05-2017
Hout, Ruimte, Wonen en Milieu

renvooi

voor exacte gegevens brandtoetsing en bouwbesluit-berekeningen zie rapportages S&W consultancy

WBDBO 30

Na isoleren van wand/Rc >2.5m2 KWV

- bestaande buitenwiel

- Kingspan Kooltherm K17 binnen isolatie element, zoveel mogelijk bestaande detaillering van kozijnen handhaven

- afwerking gipskartonplaat, stucen en sausen

Na isoleren van dak/Rc >2.5m2 KWV

- bestaande pannen, pannen, terpen en dakbeschot

- Kingspan Kooltherm K17 binnen isolatie element, element direct tegen dakbeschot tussen gronden en spanten aanbrengen, zoveel mogelijk bestaande constructie in het zicht

- afwerking gipskartonplaat, stucen en sausen

ARCHITECTEN

HOUDJ

oosthavenkade 51

3134nx vlaardingen

tet: 010-4600682

www.houdjarchitecten.nl

get,

formaat

werknr

schaal

proj. arch.

dd.

fv

A1

1528

ir w. houdijk

23-01-2017

opdrachtgever

HERMON

erfgoed

project

verbouwing hollandia

oosthavenkade 42, vlaardingen

onderwerp

nieuwe doorsnedes

definitief ontwerp

tekeningnr.

D003

Gemeente Vlaardingen
Bouwk. best.
N 72
14-05-2017
Hout, Ruimte, Wonen en Milieu