

Gemeente Vlaardingen

Behoort bij besluit
Nr. 729
d.d. 15 februari 2017
Hoofd Ruimte, Wonen en Milieu

ARCHI
HOU
TECTEN DIJK

oosthavenkade 51 3134nx vlaardingen
tel: 010-4600682 www.houdijkarchitecten.nl

get.	fv
formaat	A3
werknr	1528
schaal	1:5
proj. arch.	ir w. houdijk
dd.	13-12-2016, 23-01-2017

opdrachtgever



projekt

verbouwing hollandia

oosthavenkade 42, vlaardingen

onderwerp

principe details


Definitief ontwerp

tekeningnr.

D004

- wandopbouw trappenhuis ($R_c=4,5m^2.K/W$)
- zinken afwerking, fabr. VMzinc in kleur Quartz-zinc, breed 300mm
 - trappenhuis verticaal, lift horizontaal
 - houten achterconstructie, voldoende geventileerd
 - waterkerende dampopen folie
 - houten stijl en regelwerk
 - v.v. isolatie fabr. Kooltherm K12
 - PE-folie
 - gyproc gipskartonplaat 12,5mm

H01

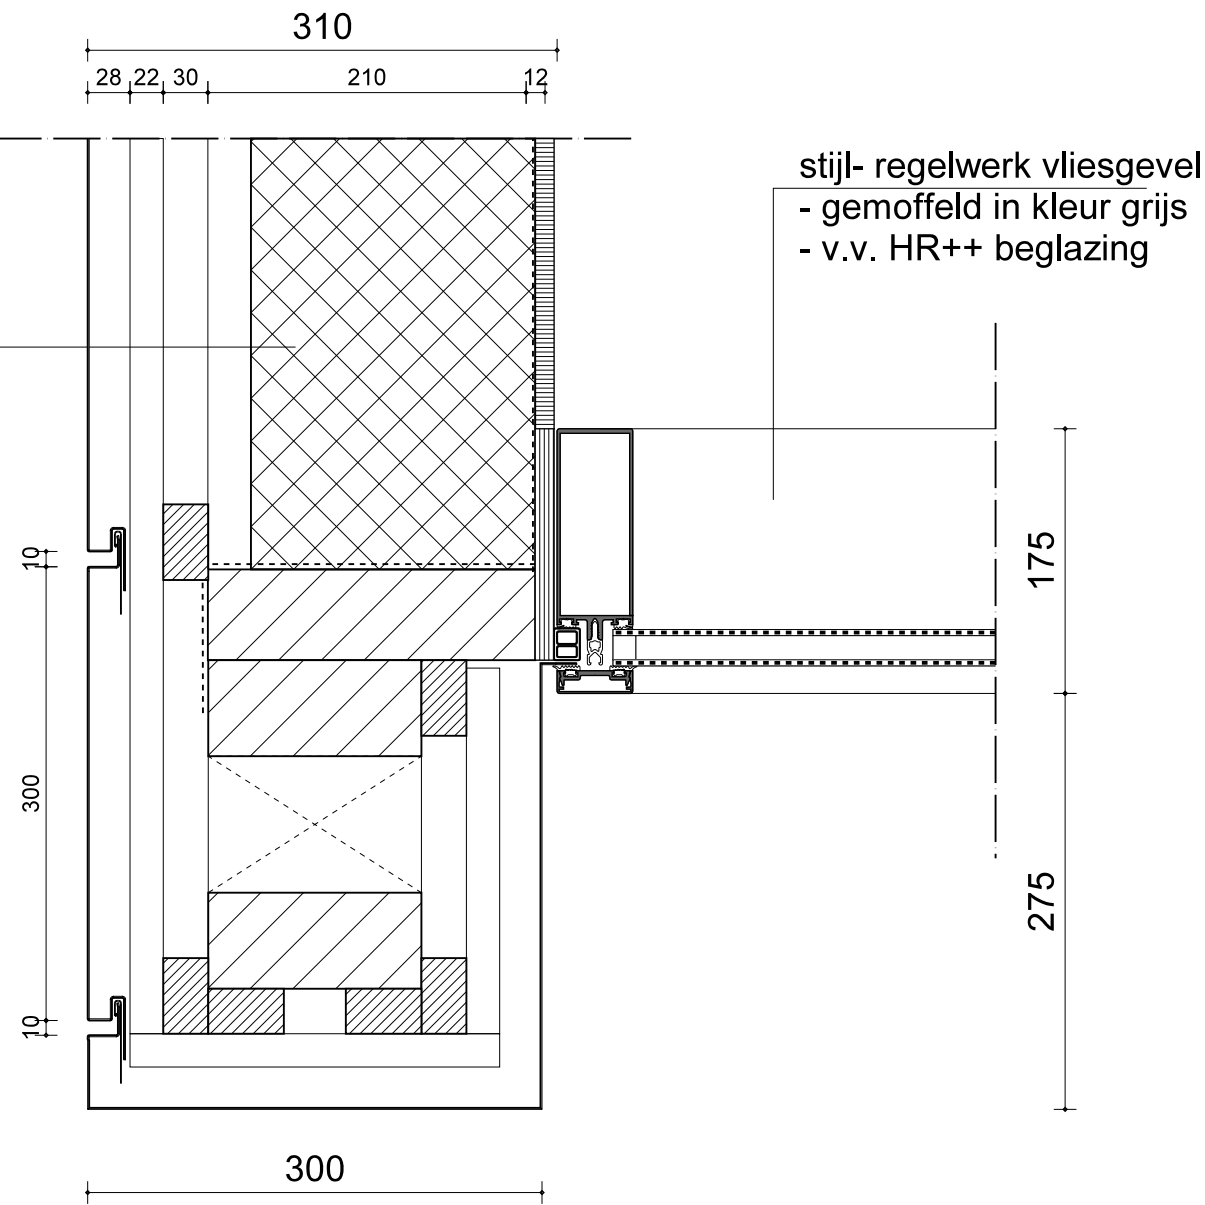


daktoegangen woningen gelijke detaillering
v.v. houten kozijnen i.p.v. vliesgevel

det. H01

H02


- nieuw dakraam
- maken daksparring en aanbrengen nieuw Velux aluminium uitzettuimelvensters in kleur grijs
 - v.v. HR++ beglazing

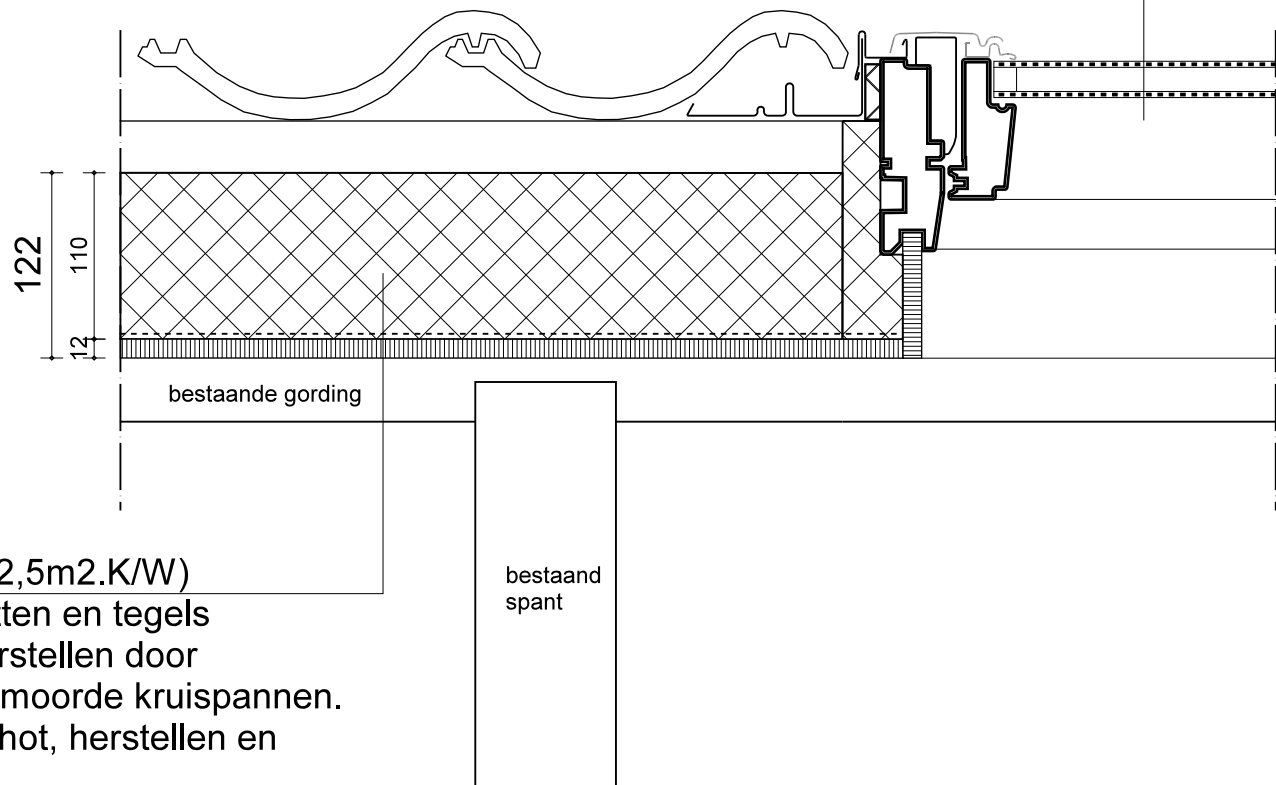

- na isolatie schuin dak ($R_c=2,5m^2.K/W$)
- bestaande pannen, panlatten en tegels waar nodig dakpannen herstellen door hergebruik bestaande gesmoorde kruispannen.
 - bestaand houten dakbeschot, herstellen en dichtzetten waar nodig
 - Houten stijl- en regelwerk
 - Comfortroll XS 110mm
 - Rollisol Plus
 - Vario KB1 tape
 - Gyproc gipsplaat


V06

- nieuw dakraam
- maken daksparring en aanbrengen nieuw Velux aluminium uitzettuimelvensters in kleur grijs
 - v.v. HR++ beglazing

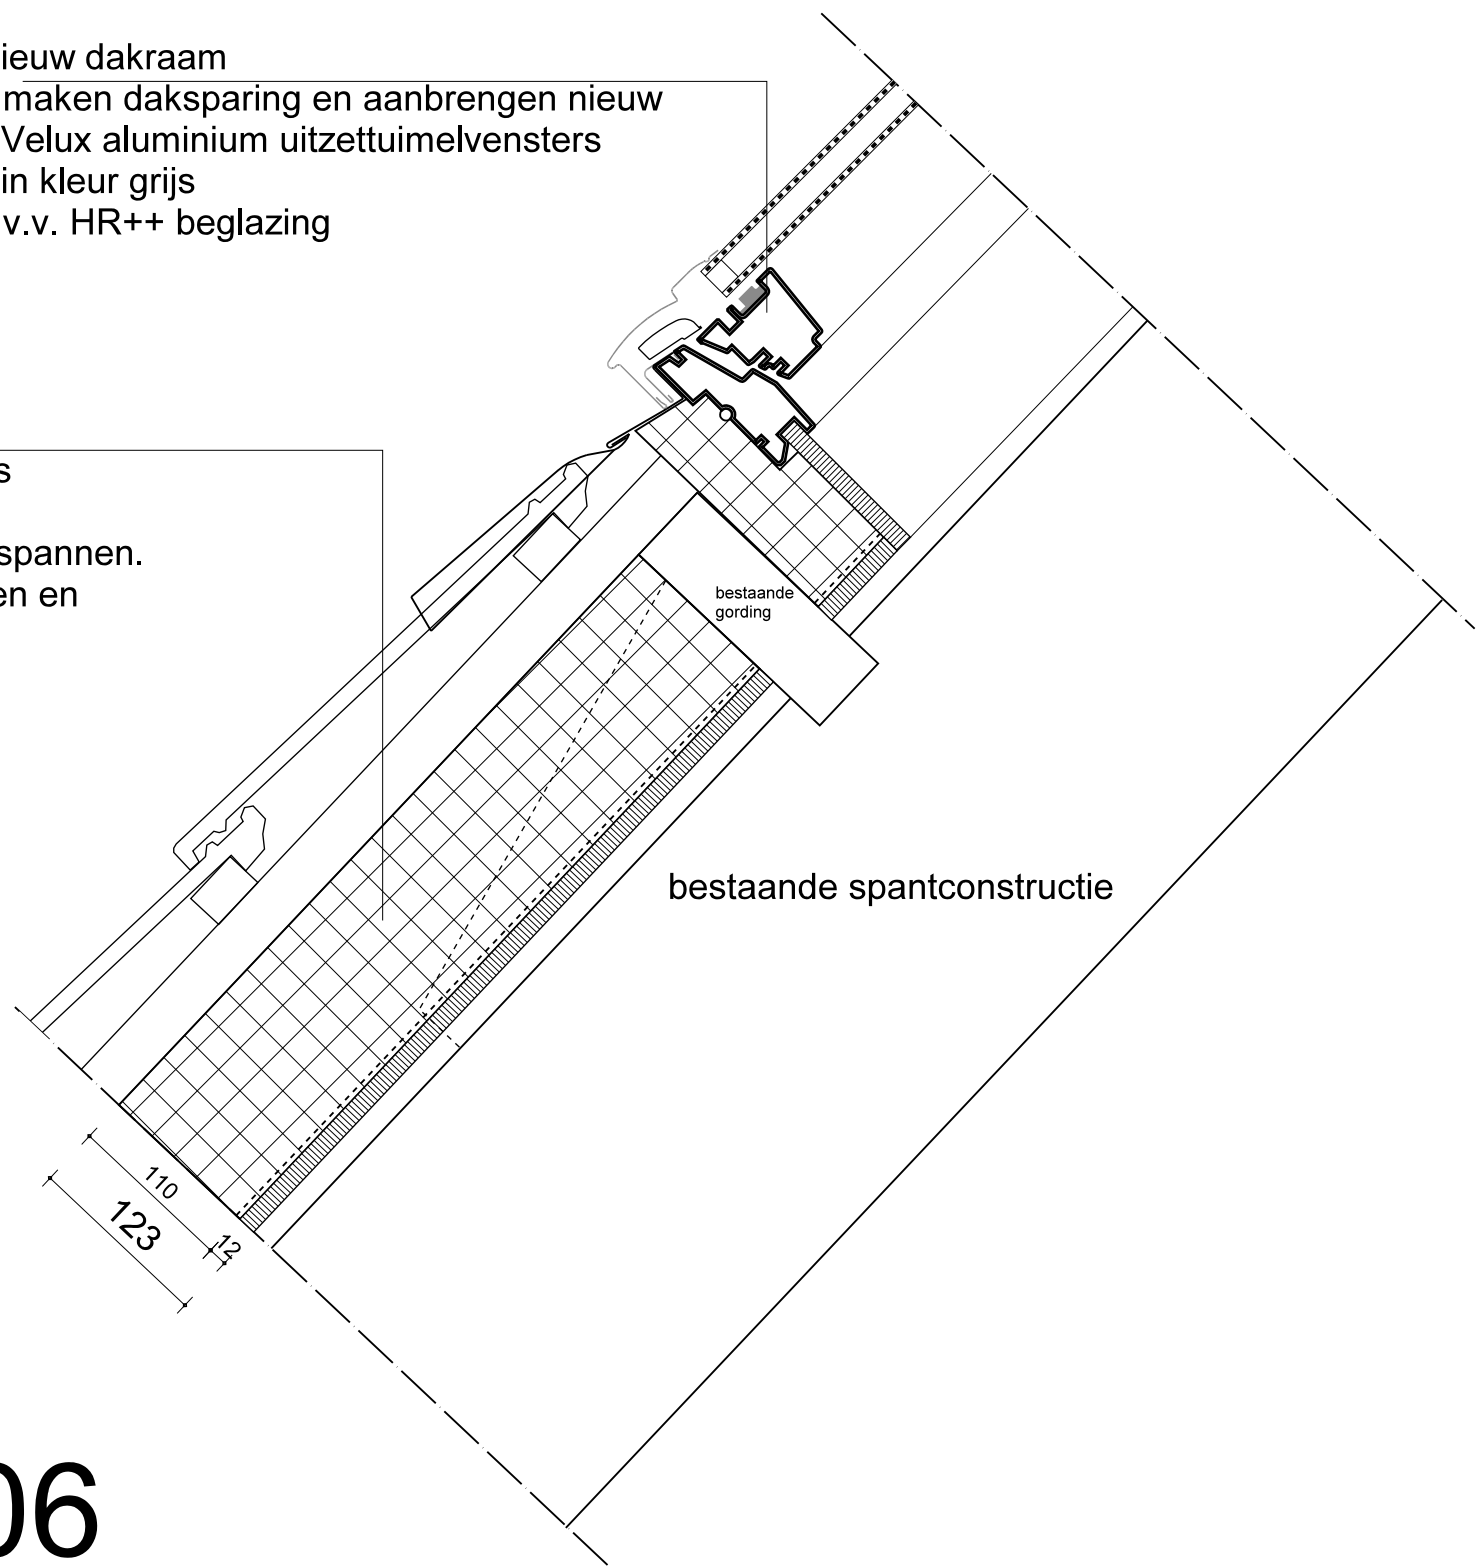

- na isolatie schuin dak ($R_c=2,5m^2.K/W$)
- bestaande pannen, panlatten en tegels waar nodig dakpannen herstellen door hergebruik bestaande gesmoorde kruispannen.
 - bestaand houten dakbeschot, herstellen en dichtzetten waar nodig
 - Houten stijl- en regelwerk
 - Comfortroll XS 110mm
 - Rollisol Plus
 - Vario KB1 tape
 - Gyproc gipsplaat

det. H02-V06

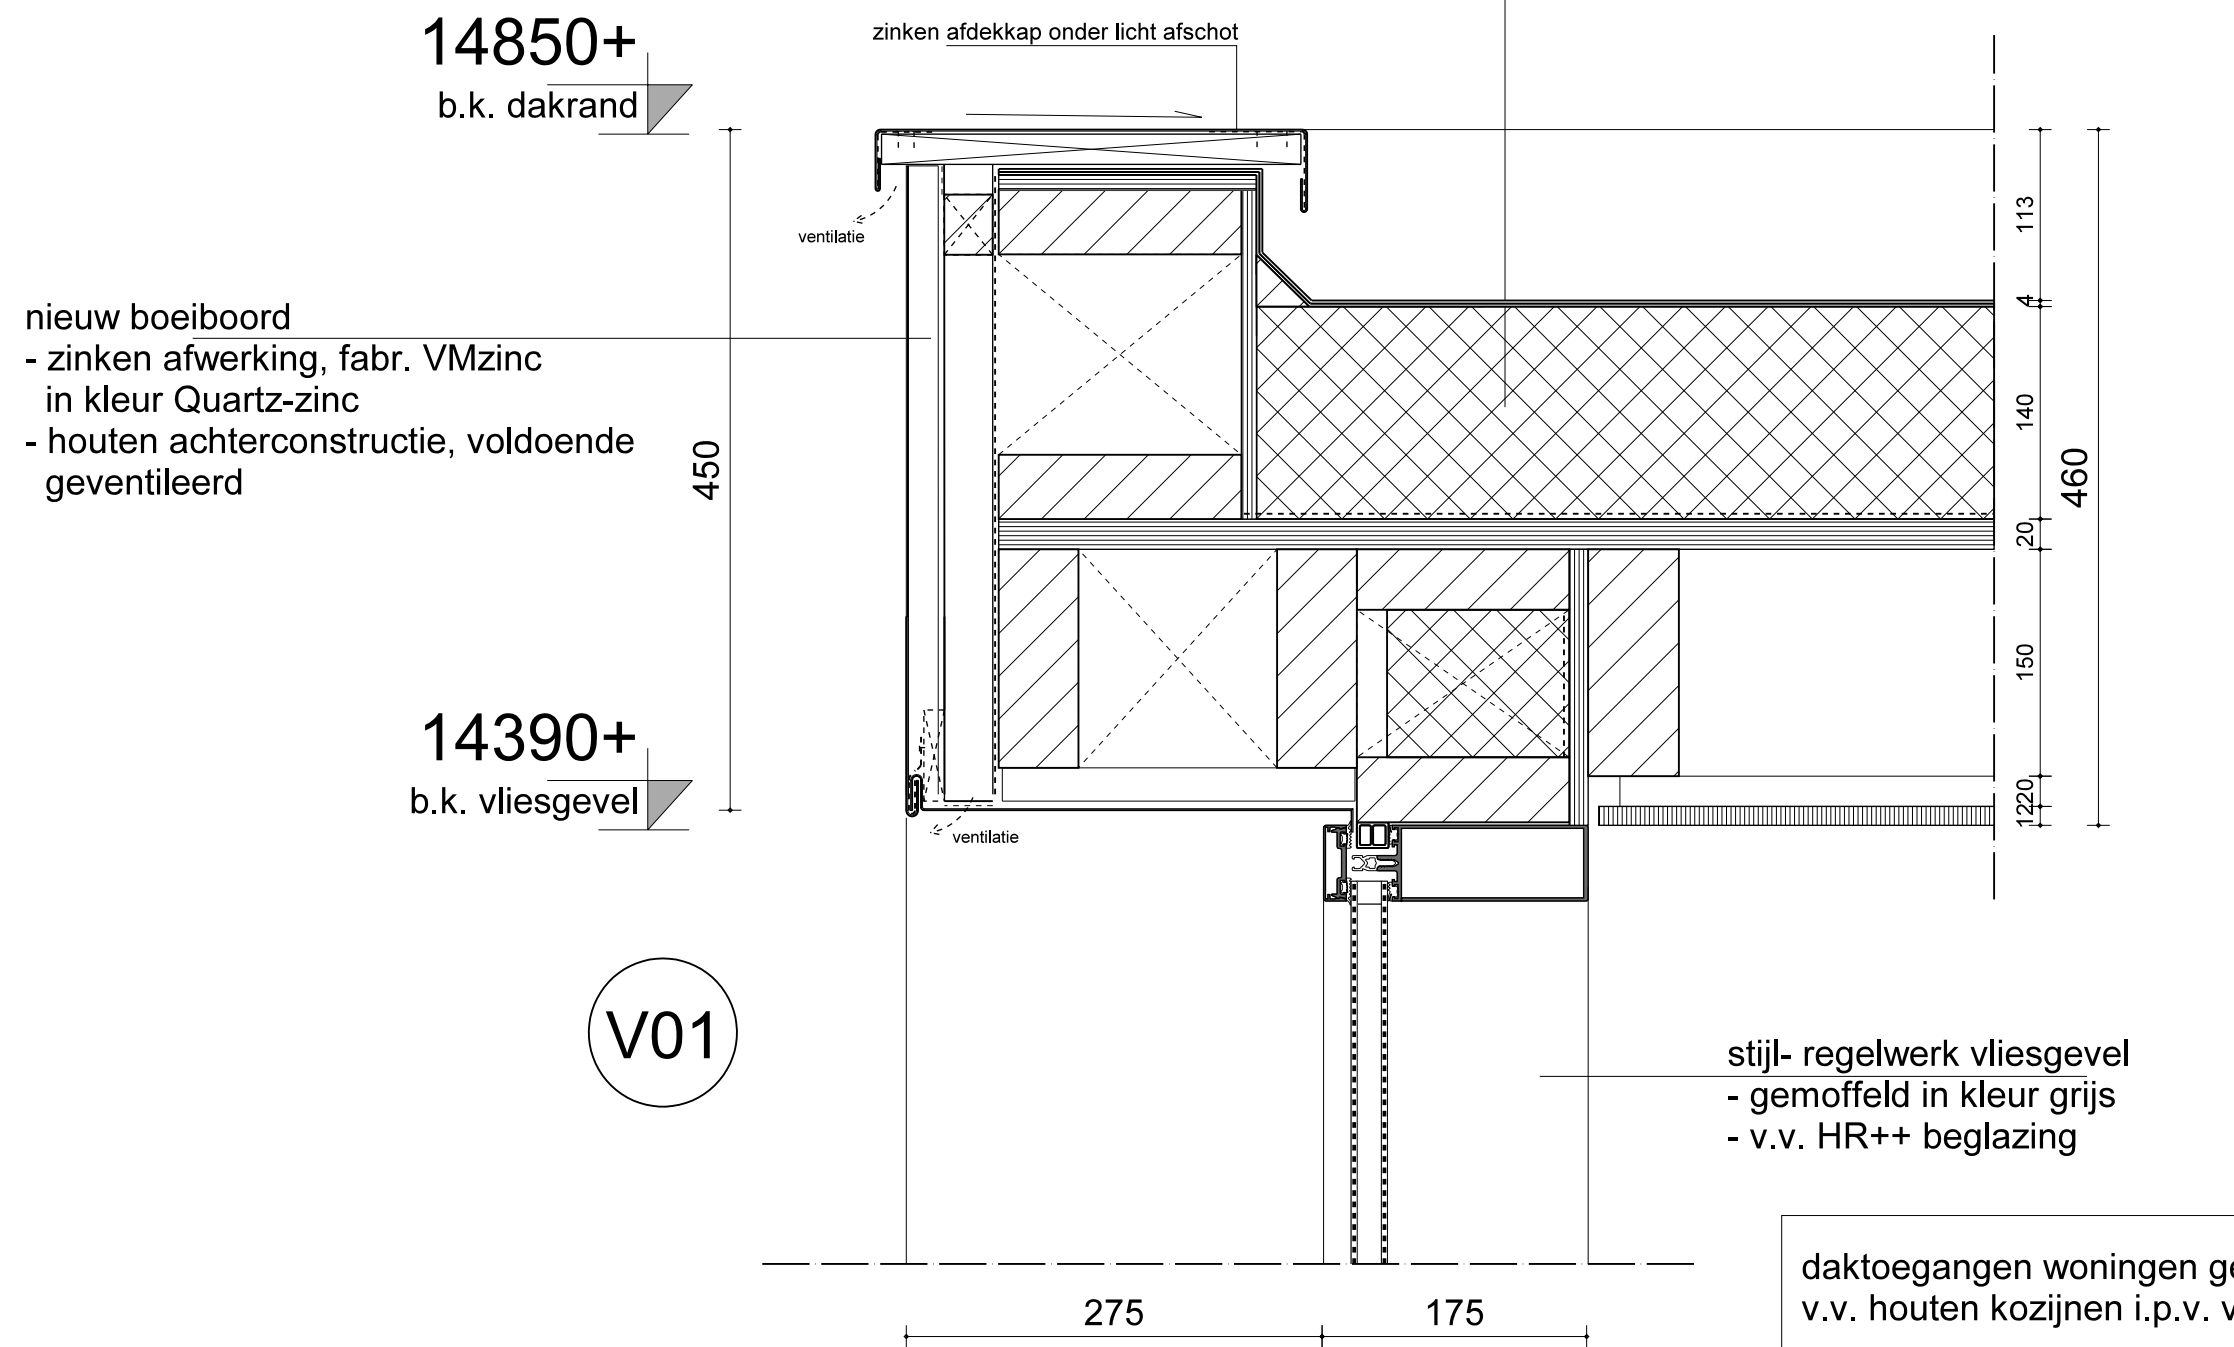

det. V01


plat dak($R_c = 2,5 \text{ m}^2\text{K/W}$)

- nieuwe bitumineuze dakbedekking
- bestaand dakbeschot
- bestaande balklaag
- tussen balklaag isolatie, fabr. Isover comfortpanel 120mm
- dampremmende laag Vario KM DuplexUV klimaatfolie
- houten rachelwerk 28mm
- gyproc gipskartonplaat 12,5 mm

V02

stijl- regelwerk vliesgevel

- gemoffeld in kleur grijs
- v.v. HR++ beglazing

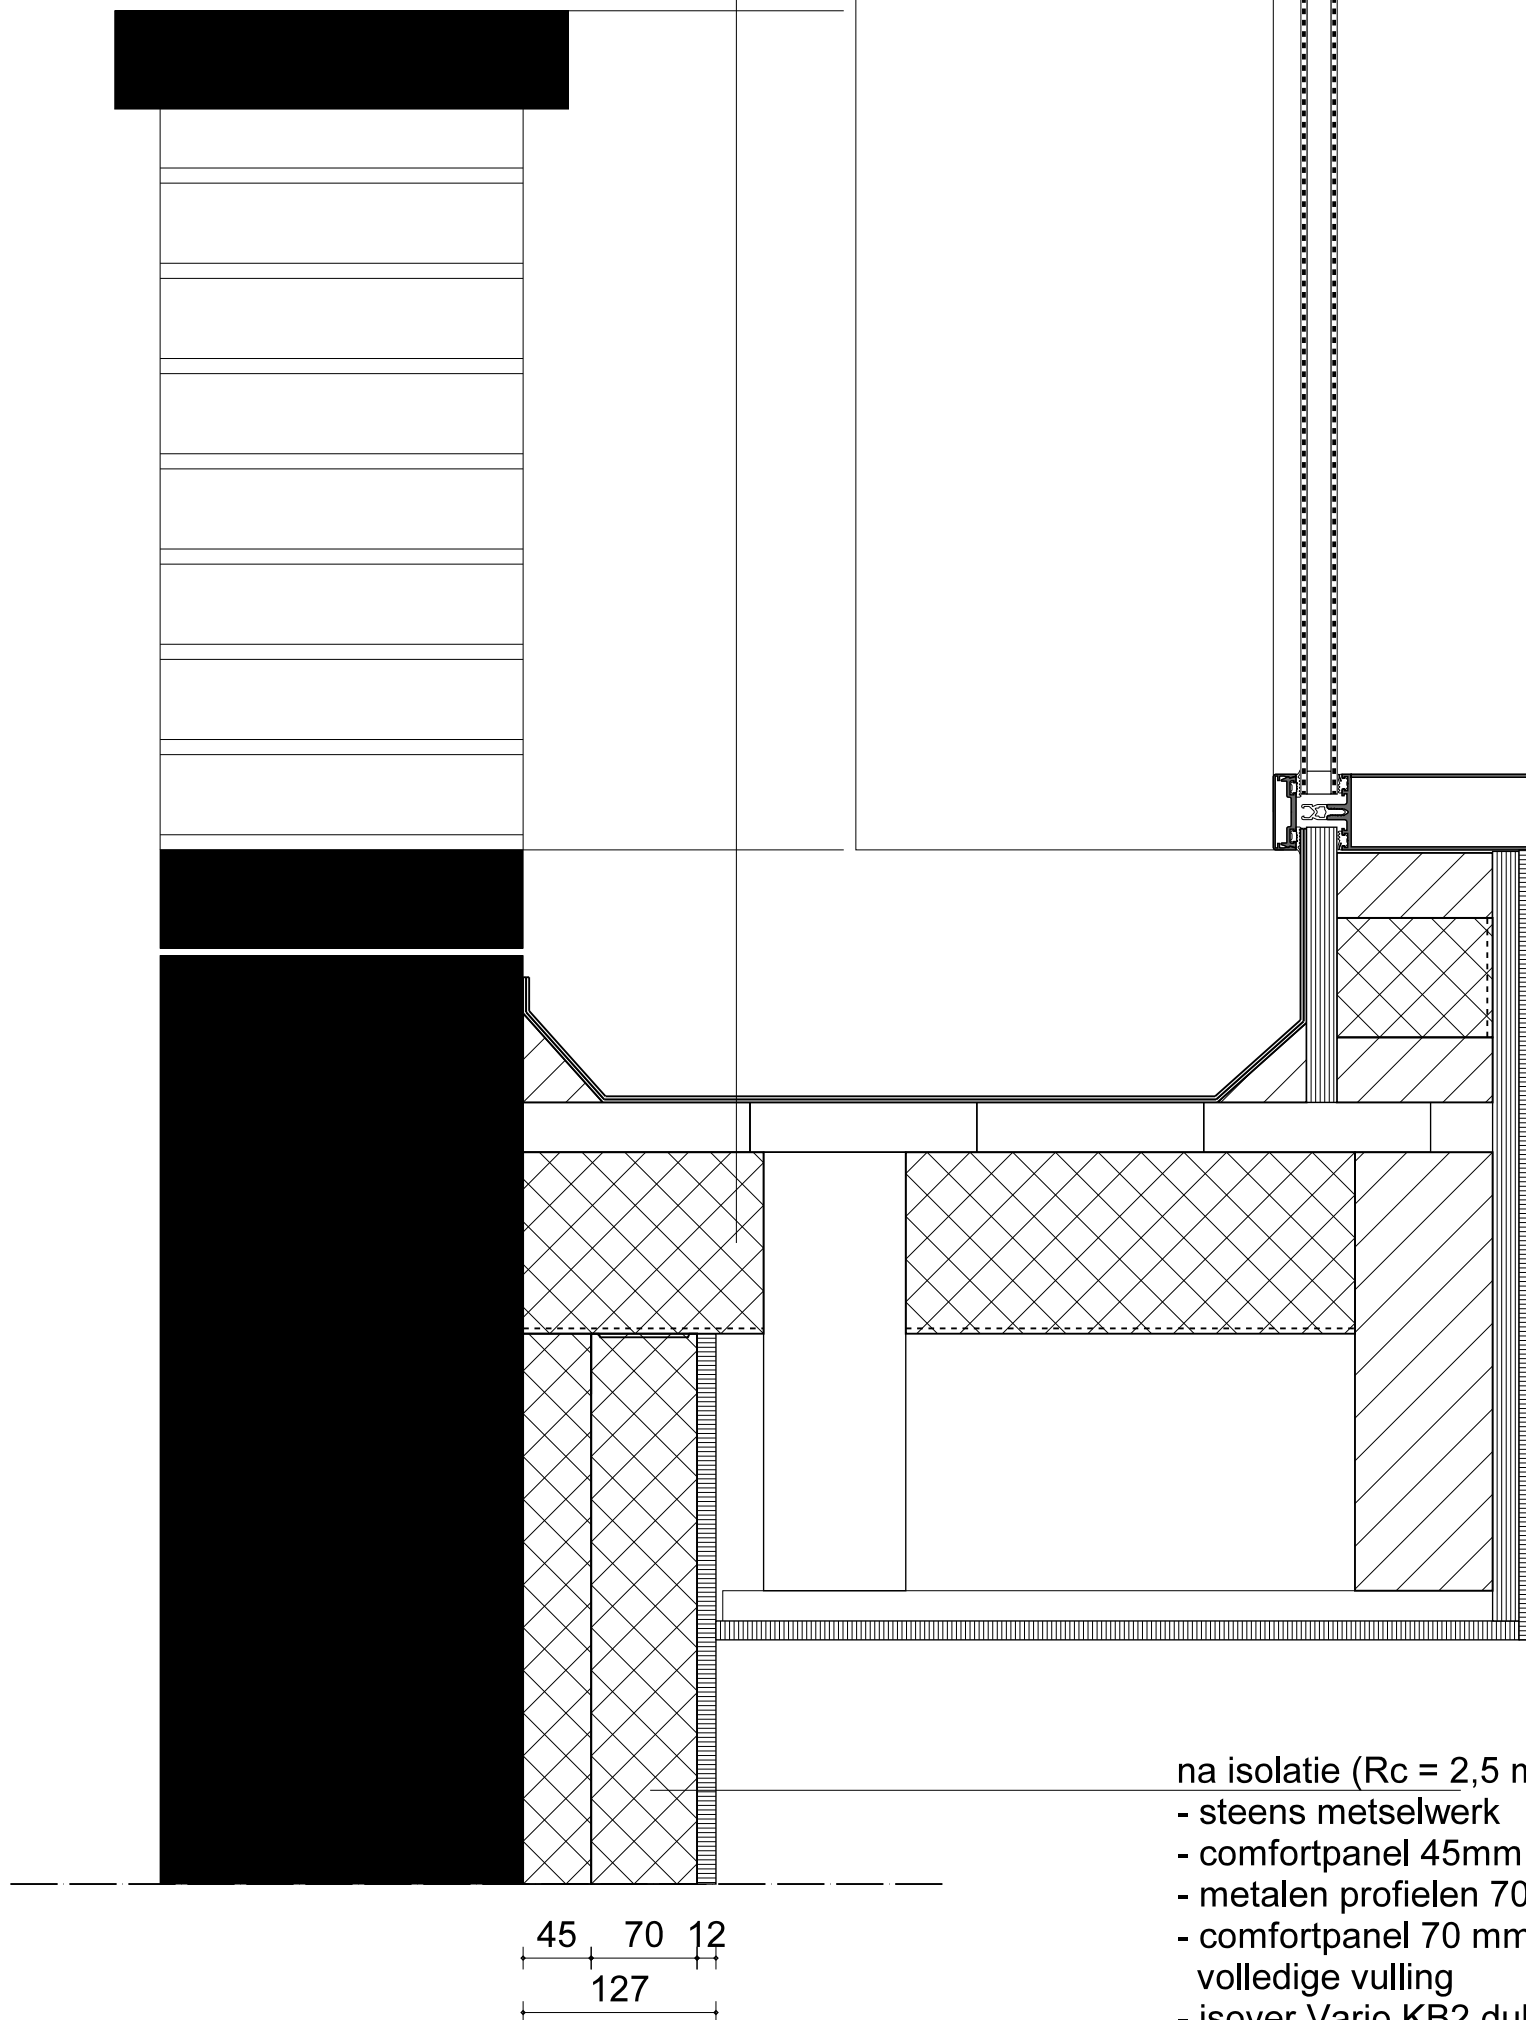

na isolatie ($R_c = 2,5 \text{ m}^2\text{K/W}$)

- steens metselwerk
- comfortpanel 45mm
- metalen profielen 70 mm, h.o.h. 600 mm
- comfortpanel 70 mm, tussen de stijlen: volledige vulling
- isover Vario KB2 dubbelzijdig bevestigingstape
- isover Vario KM Duplex folie
- isover Vario KB1 enkelzijdig afplaktape
- gyproc gipskartonplaat 12,5 mm

det. V02

V03

aanbrengen nieuw glasrailsysteem

- fabr. Q-railing type easy glass hybrid
- v.v. doorvalveilige beglazing
- rvs railing en balusters
- hoogte 1m en voldoet aan BB


plat dak ($R_c = 2,5 \text{ m}^2 \cdot \text{K/W}$)

- composiet vlinderplanken v.v. antil-slip op montagebalk 30x50mm
- bestaande dakafwerking verwijderen en aanbrengen nieuwe bitumineuze dakbedekking
- bestaand dakbeschot, waar nodig herstellen of dichtzetten
- bestaande balklaag
- tussen balklaag isolatie, fabr. Isover comfortpanel 120mm
- dampremmende laag Vario KM DuplexUV klimaatfolie
- houten rachelwerk 28mm
- gyproc gipskartonplaat 12,5 mm

na isolatie ($R_c = 2,5 \text{ m}^2 \cdot \text{K/W}$)

- steens metselwerk
- comfortpanel 45mm
- metalen profielen 70 mm, h.o.h. 600 mm
- comfortpanel 70 mm, tussen de stijlen: volledige vulling
- isover Vario KB2 dubbelzijdig bevestigingstape
- isover Vario KM Duplex folie
- isover Vario KB1 enkelzijdig afplaktape
- gyproc gipskartonplaat 12,5 mm


det. V03

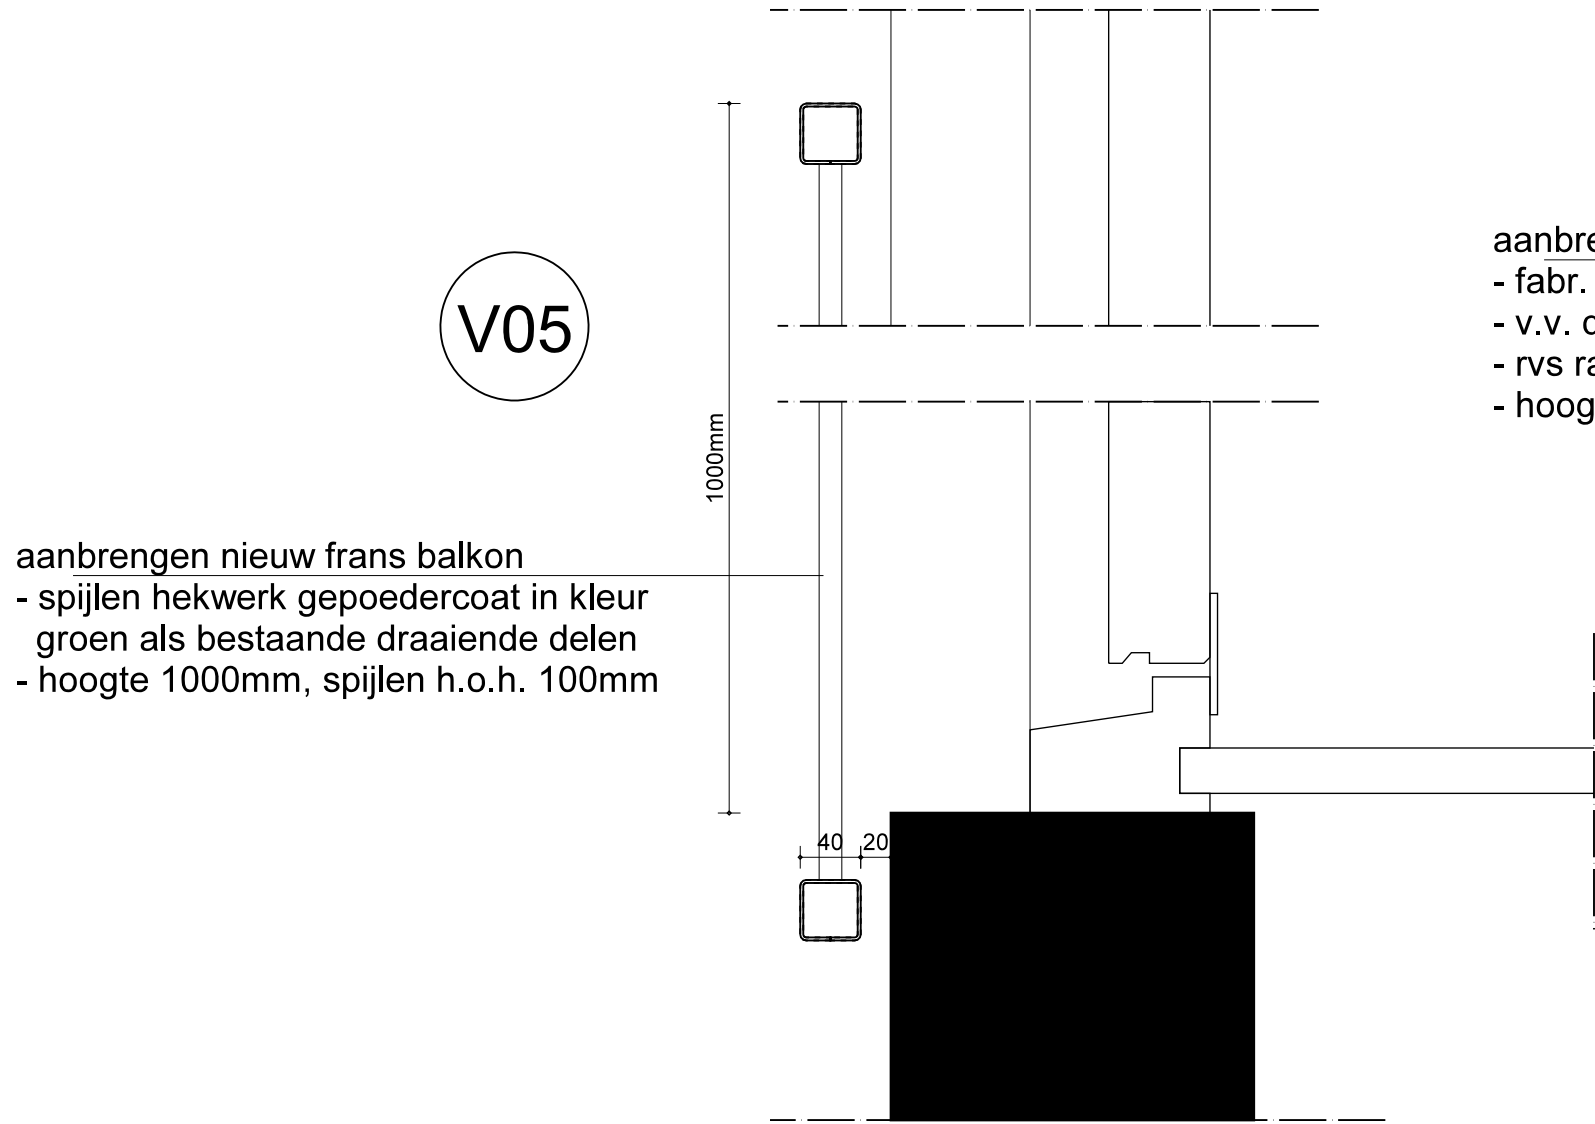

V05

aanbrengen nieuw frans balkon
- spijlen hekwerk gepoedercoat in kleur
groen als bestaande draaiende delen
- hoogte 1000mm, spijlen h.o.h. 100mm

aanbrengen nieuw glasrailsysteem
- fabr. Q-railing type easy glass hybrid
- v.v. doorvalveilige beglazing
- rvs railing en balusters
- hoogte 1m en voldoet aan BB

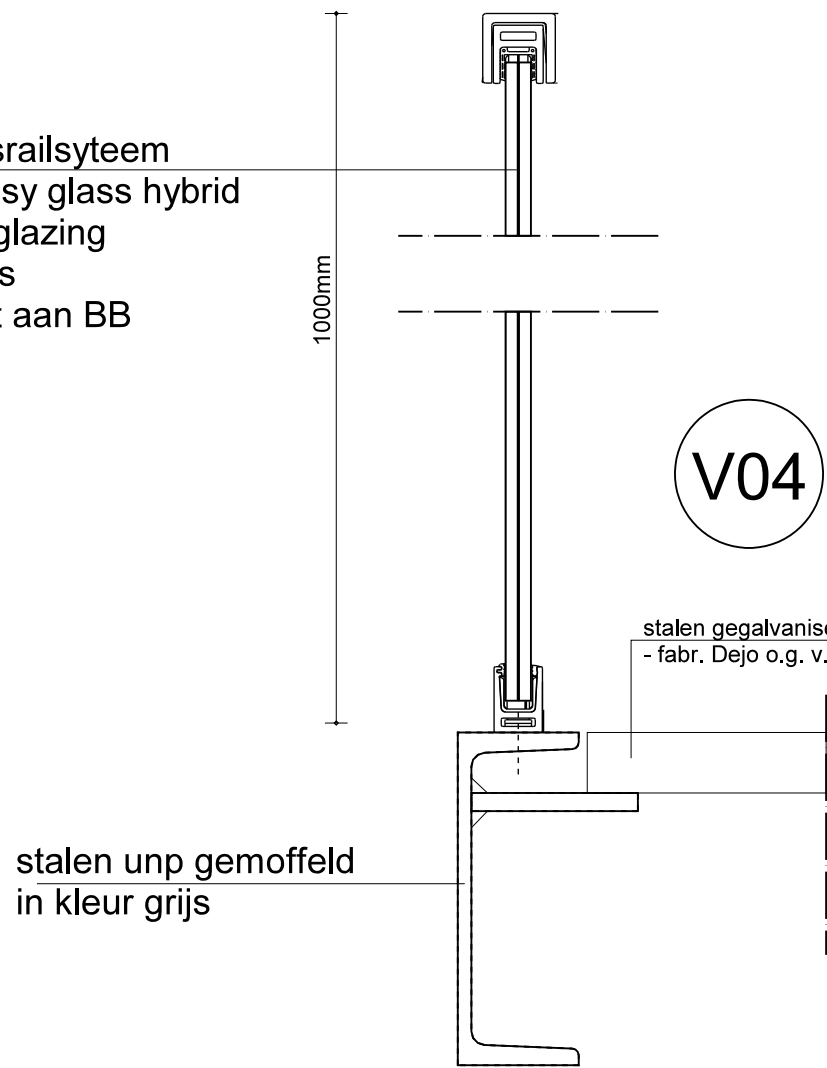

V04

stalen unp gemoffeld
in kleur grijs

stalen gegalvaniseerde persrooster
- fabr. Dejo o.g. v.v. antislip

det. V04-V05

houdijk architecten bv. fase: DO

herbestemmen hollandia pand
oosthavenkade 42 te vlaardingen
datum: 13-12-2016 wijz: 23-01-2017