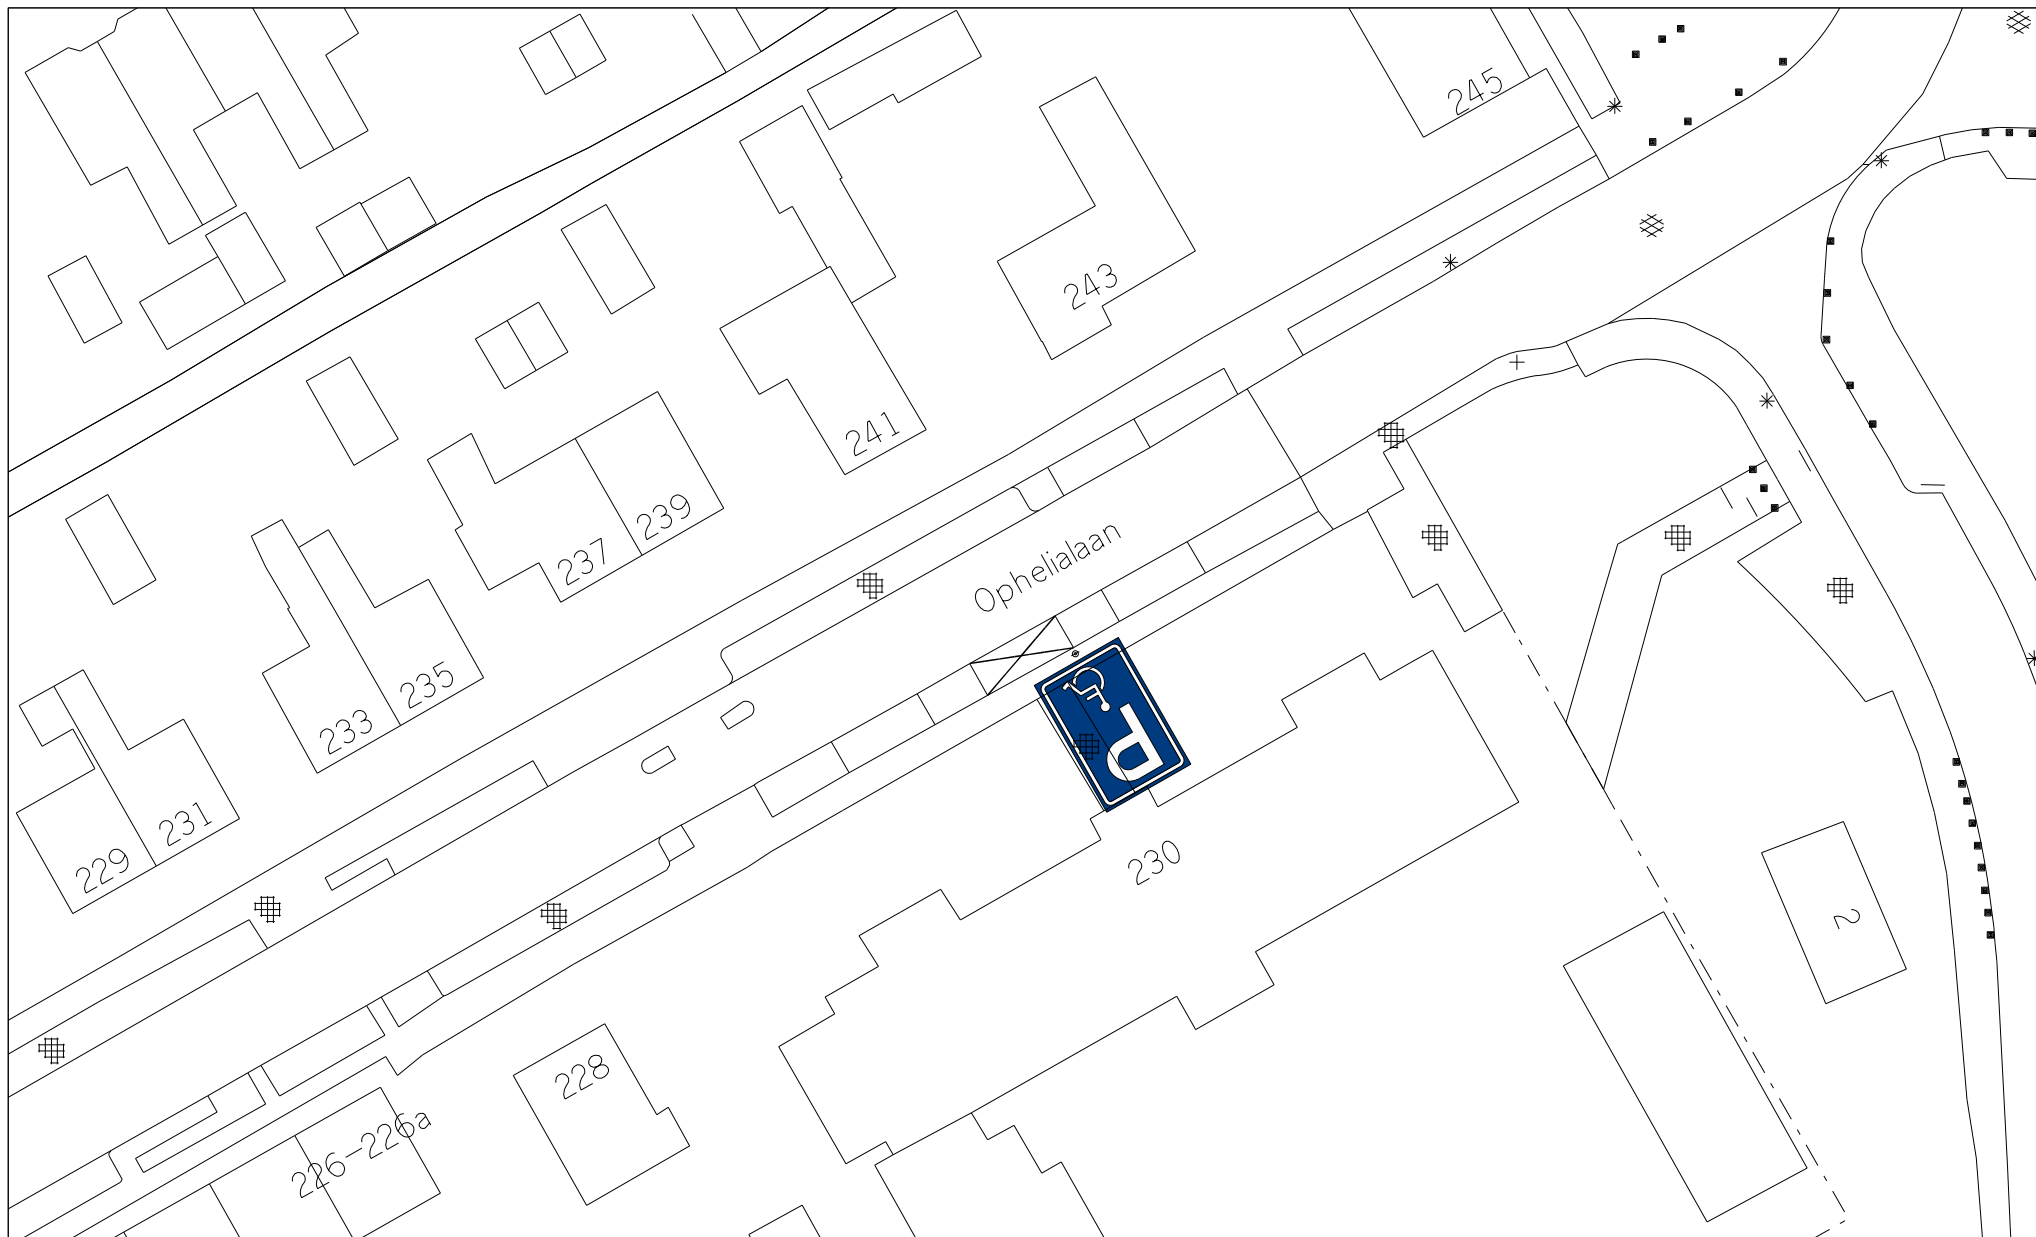


Gemeente Aalsmeer

Verkeer en Vervoer

Laan Nieuwer-Amstel 1, 1182 JR Amstelveen, Postbus 4, 1180 BA Amstelveen, T (020) 540 49 11

Realisatie & Beheer

Locatie : Ophelialaan

Onderwerp : Aanwijzen algemene GPP

Bestand : R&B-V-2017-10

Datum : 19-01-2017

Schaal : 1:500

Getekend : H. Venekamp

