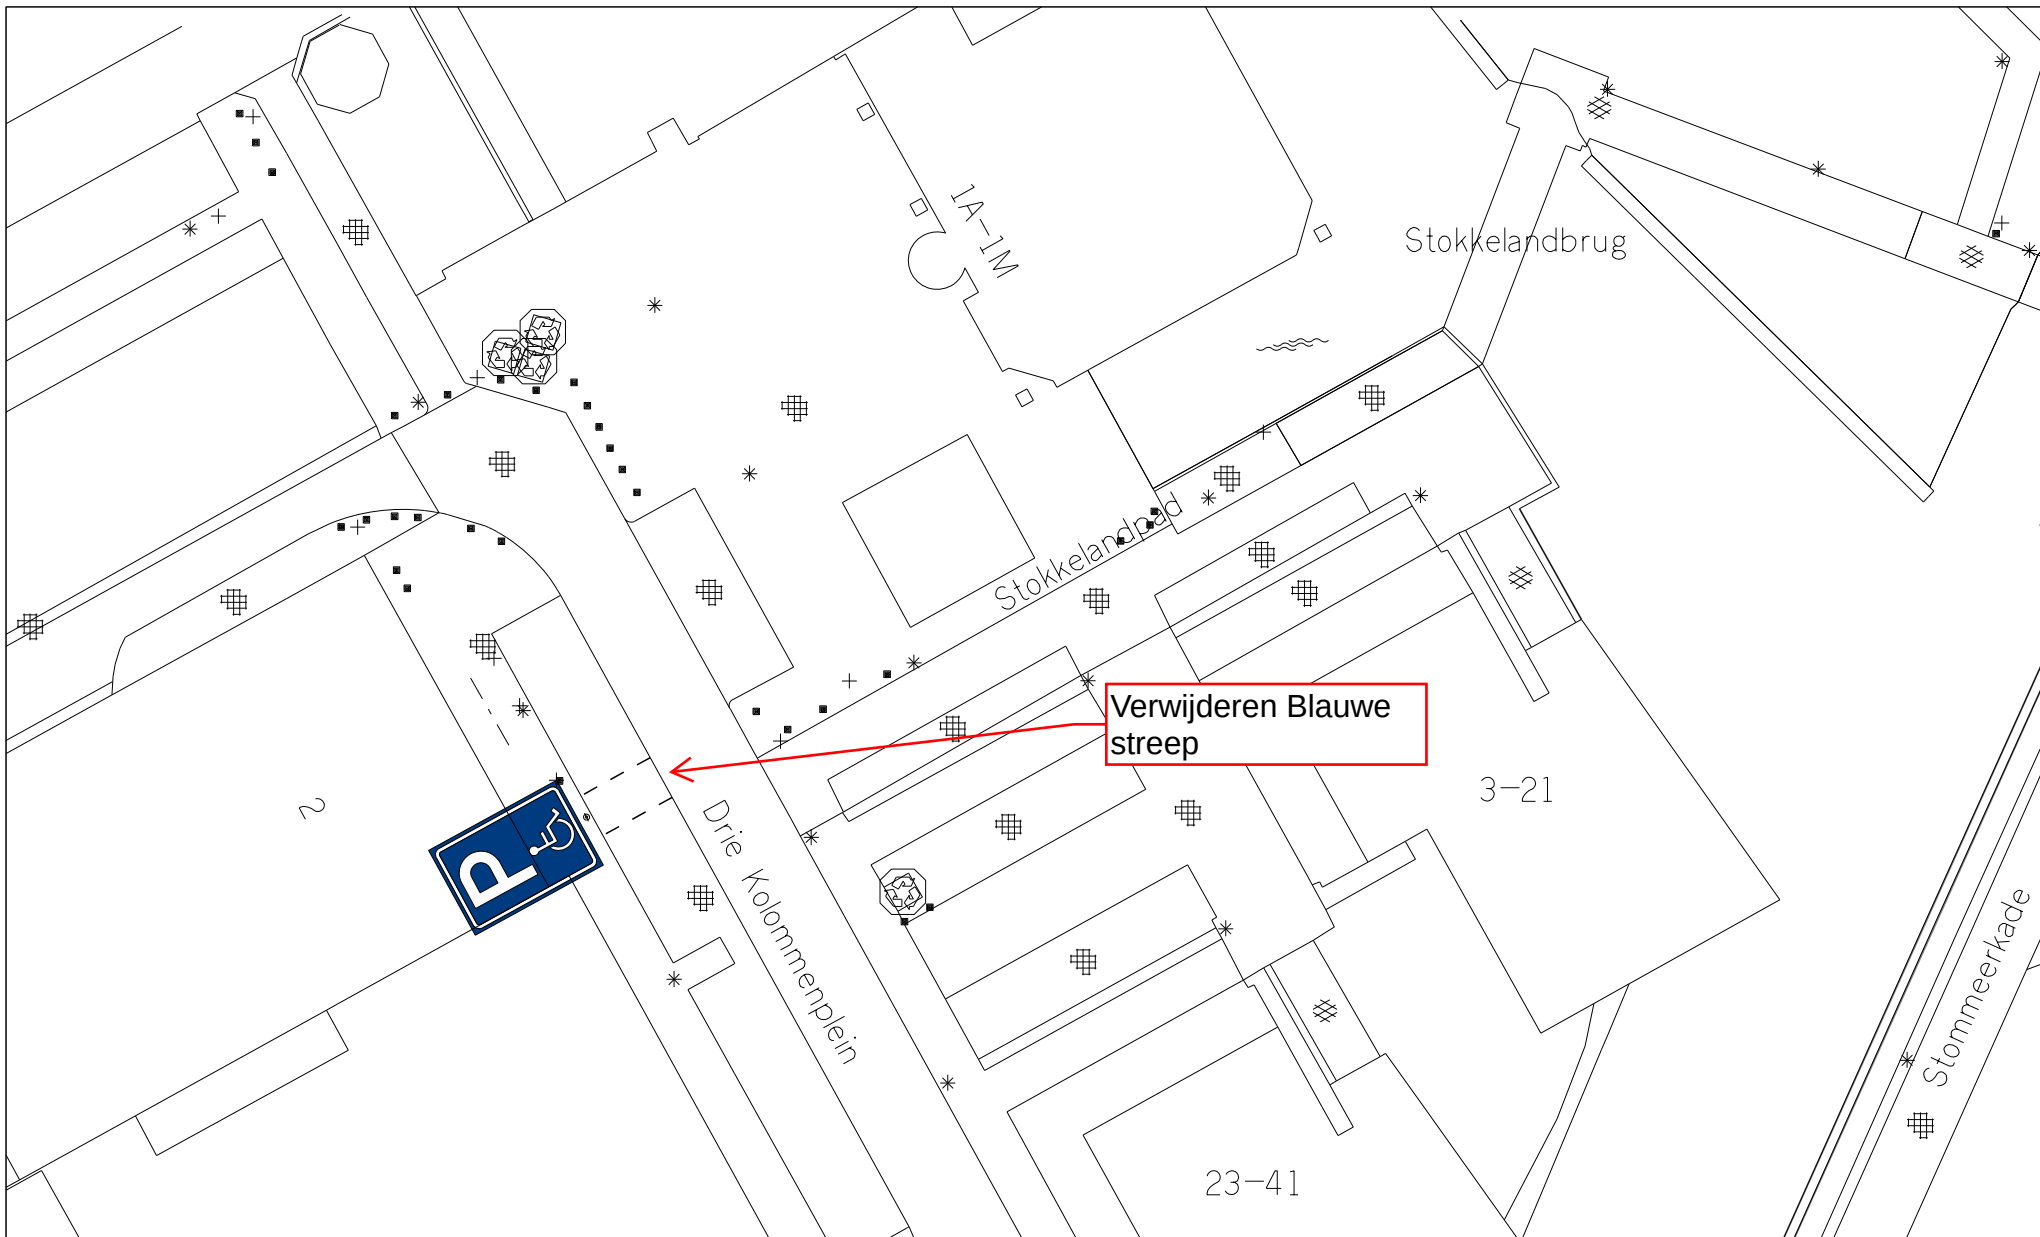


Gemeente Aalsmeer

Verkeer en Vervoer

Laan Nieuwer-Amstel 1, 1182 JR Amstelveen, Postbus 4, 1180 BA Amstelveen, T (020) 540 49 11

Realisatie & Beheer

Locatie	: Drie Kolommenplein
Onderwerp	: Aanwijzen algemene GPP
Bestand	: R&B-V-2017-11
Datum	: 19-01-2017
Schaal	: 1:500
Getekend	: H. Venekamp

