Gemeente Amstelveen

Verkeersbesluit voetpad Aanloop-Kalfjeslaan
teknr. R&B-V-2017-7

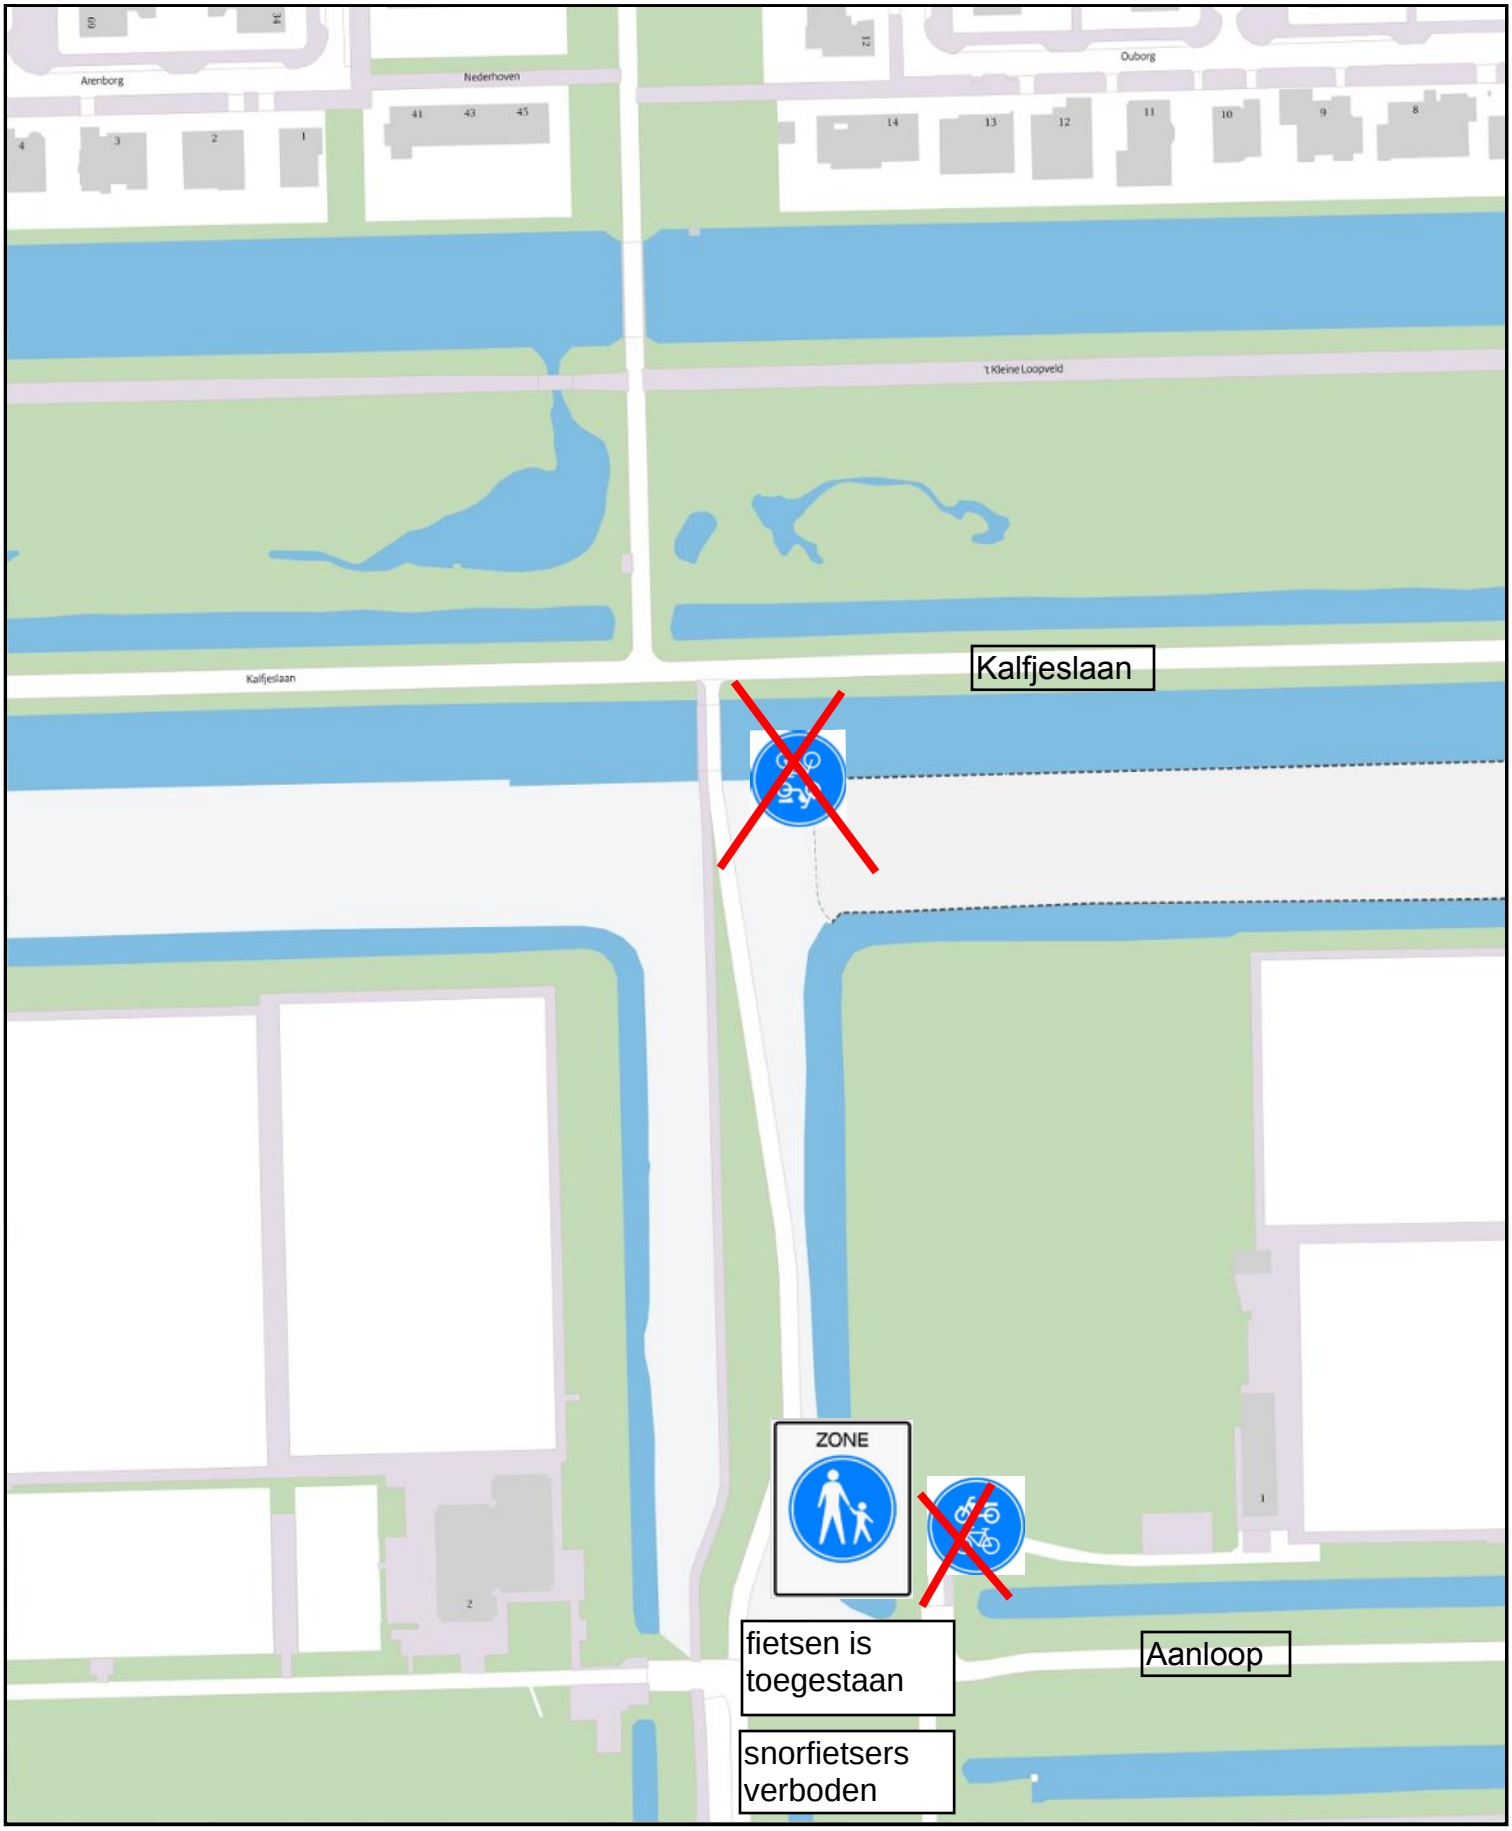

Aan deze afdruk kunnen geen rechten ontleend worden.

Voetgangerszone pad
tussen Aanloop en Kalfjeslaan

Tek.nr. R&B-V-2017-7

Schaal 1:1638

0 20 40 60m

Behoort bij besluit van burgemeester en wethouders van Amstelveen van 6 maart 2017, zaaknummer Z-2017/011822