


Bestaande voorrangssituatie



Nieuwe voorrangssituatie (verkeersbesluit)

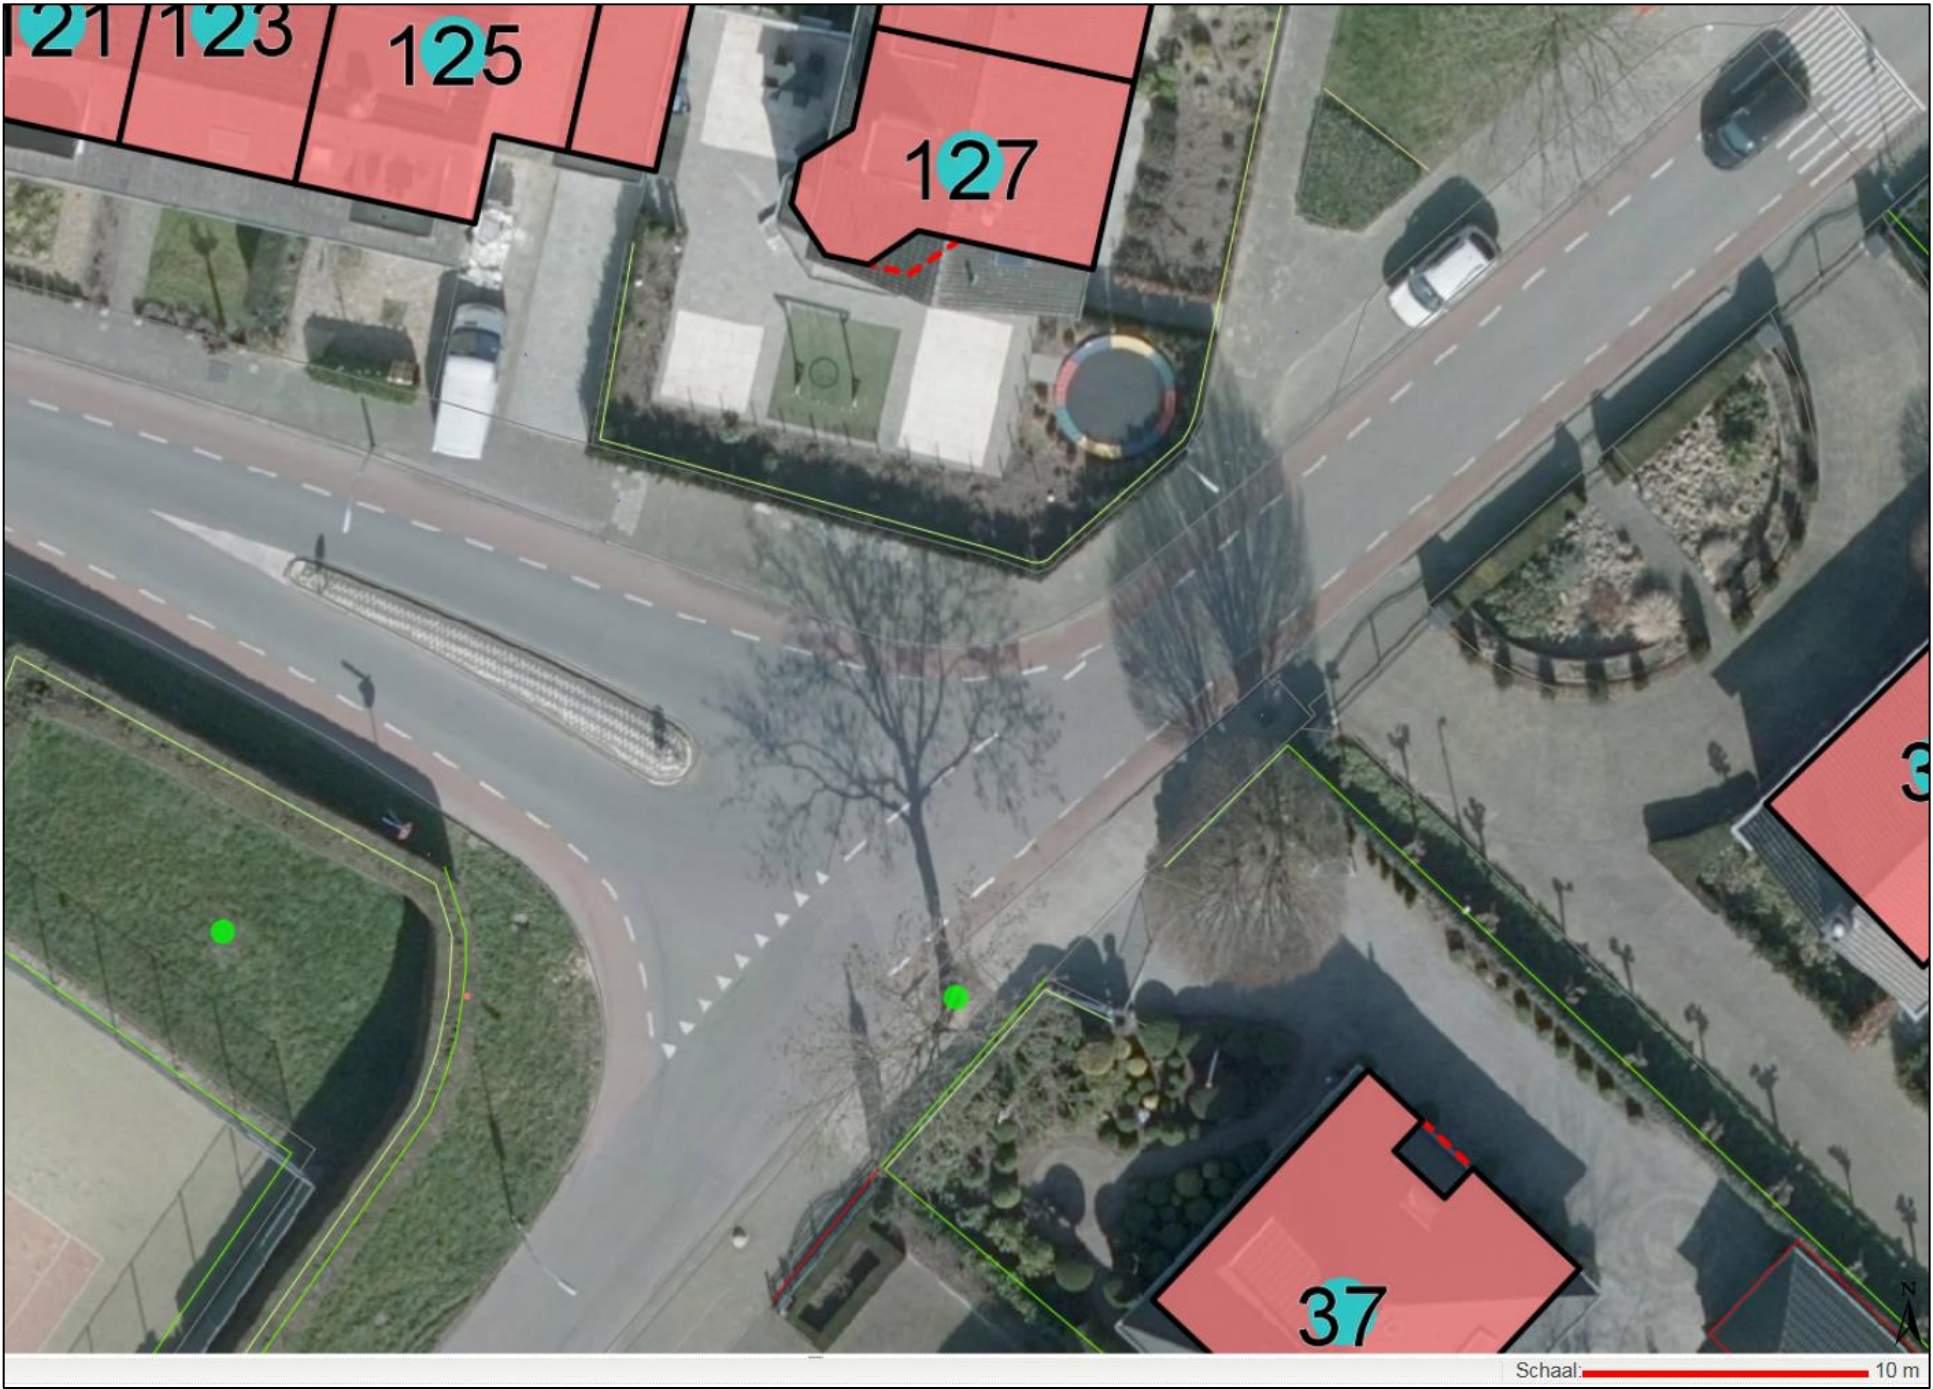