

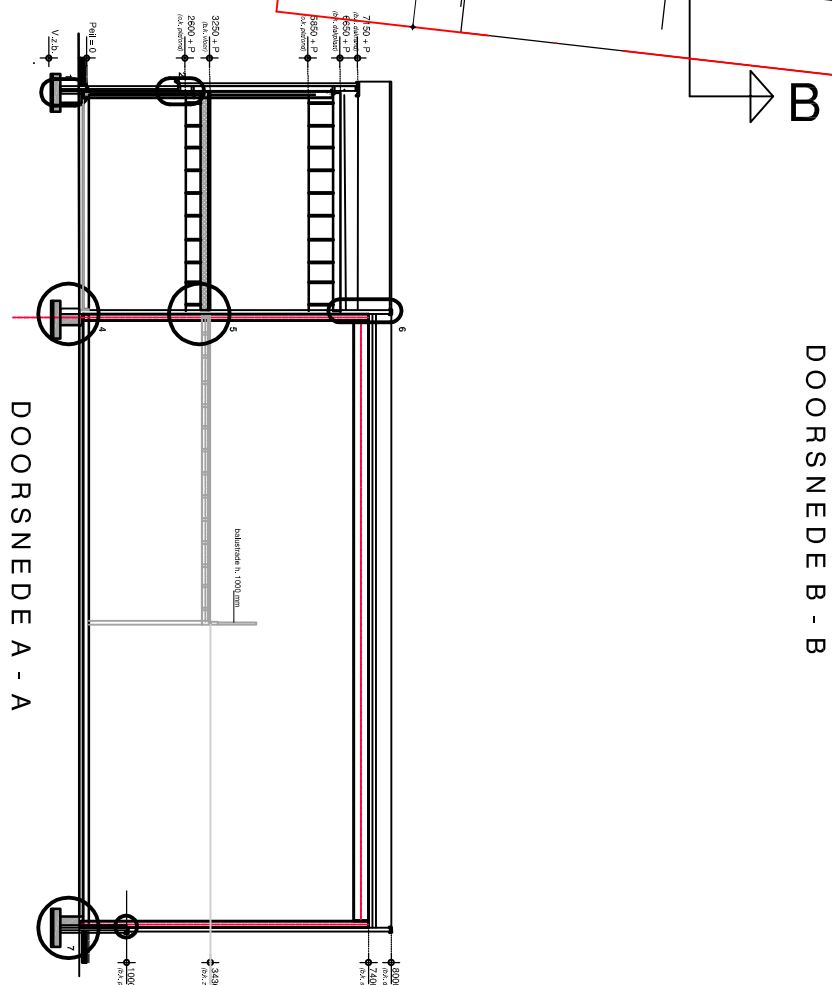
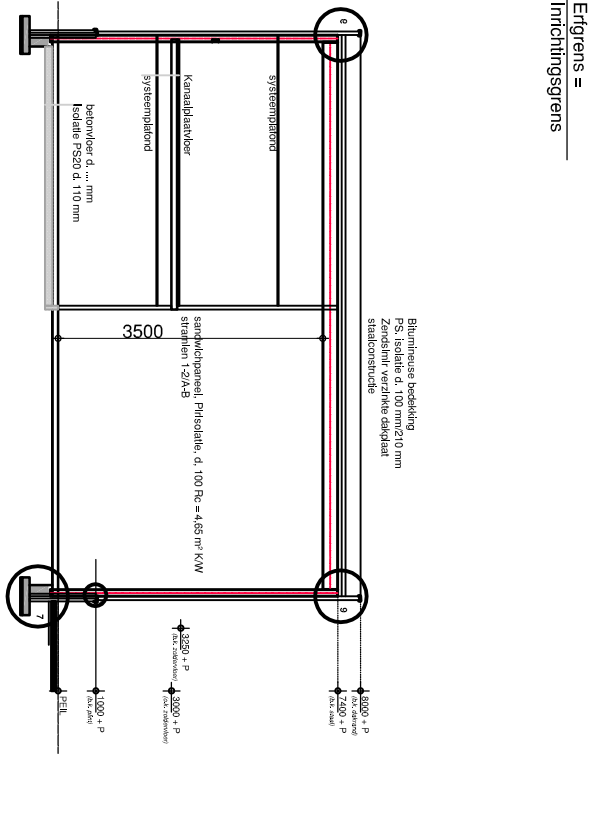
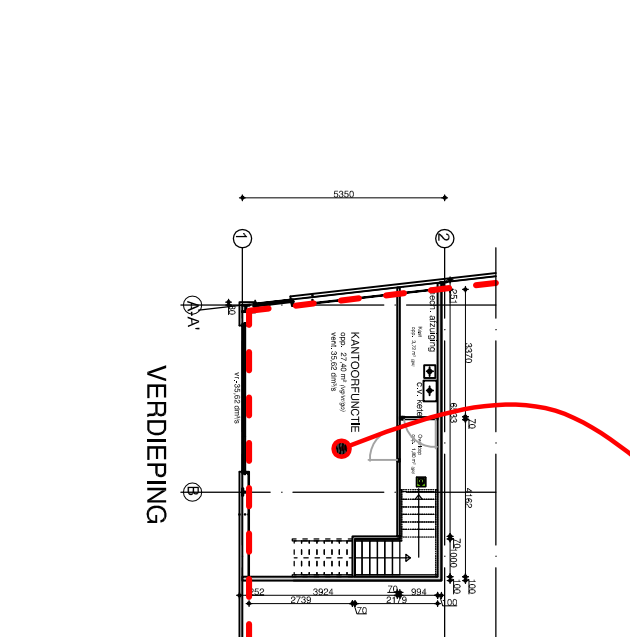


Zinkput- t.b.v. hemelwater

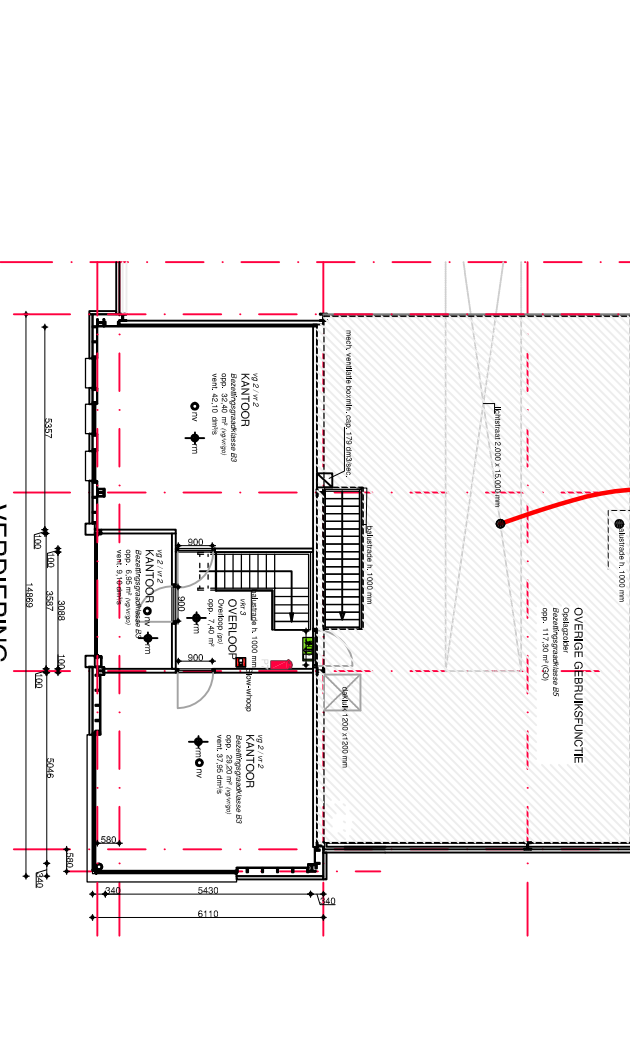

Project		Bouw van een bedrijfsgebouw	
Opdrachtgever		bedrijventerrein "Winkelskamp-Oost" te Hengelo (Gld)	
Onderdeel		Installatietechniek Sloot & Sessink	
Tek.no.		P-01	
Datum		09-05-2016	
Gewijzigd		03-11-2016	
Schied		1 : 2000	
getekend		EVDB	
prof. no.		12-09-03	

Architectenbureau Van den Brink
Architect E. van den Brink, ing. 1.890402/051
E: 3772na3@hetnet.nl
F: 0342 424870
T: 0342 424000
3772 NB Barneveld
Achterveldseweg 8

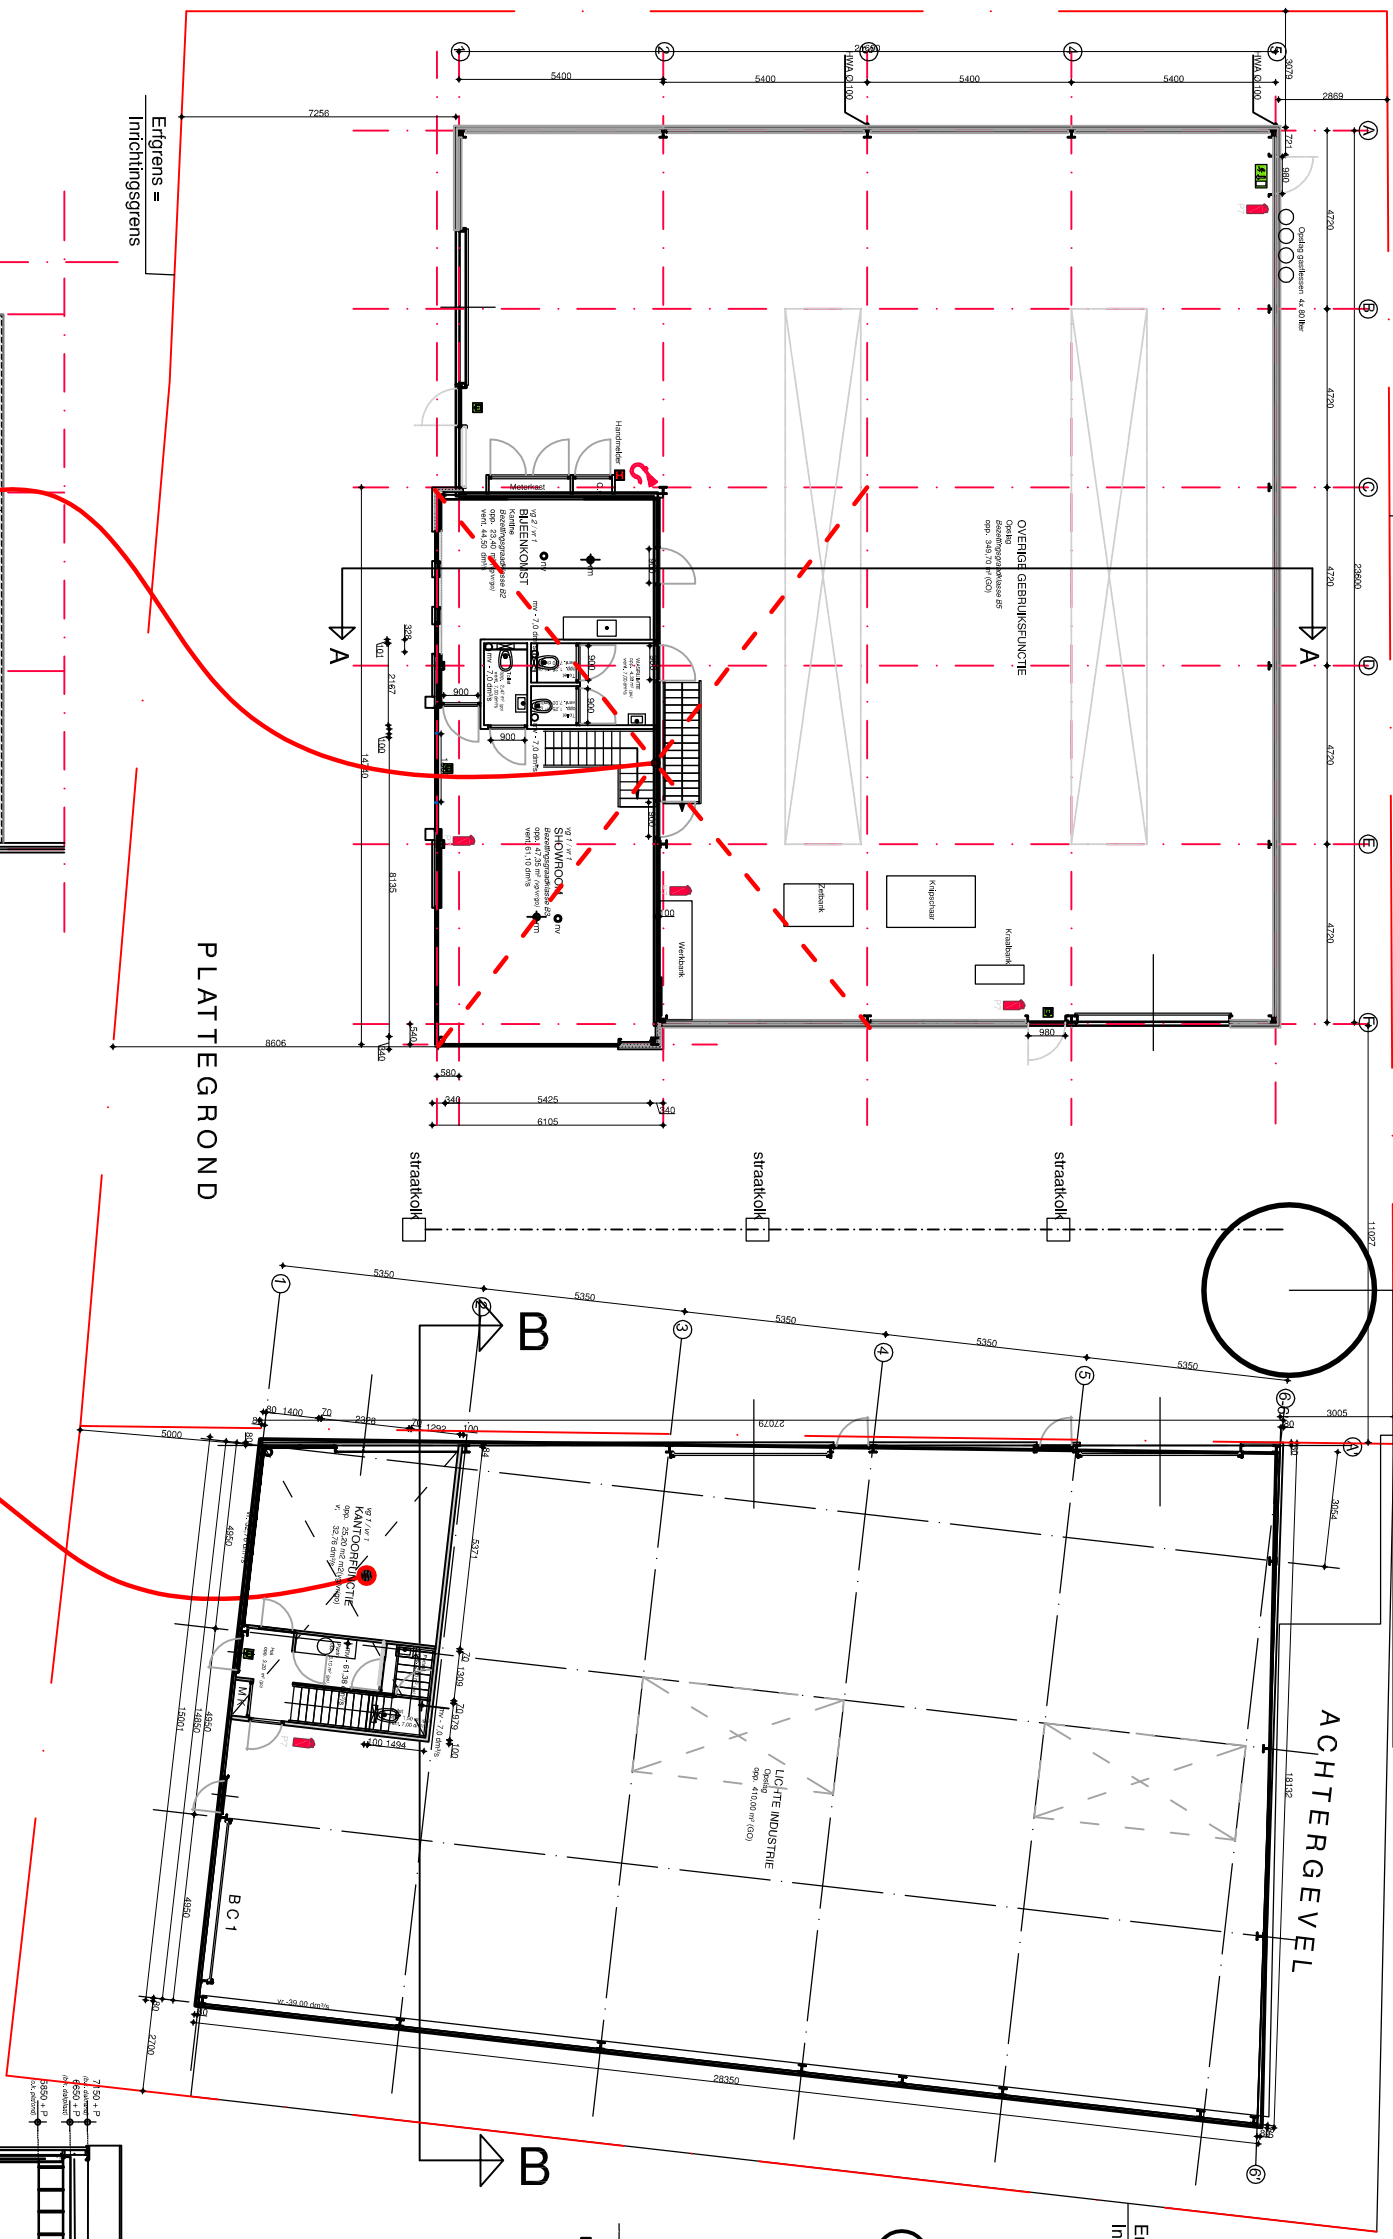