


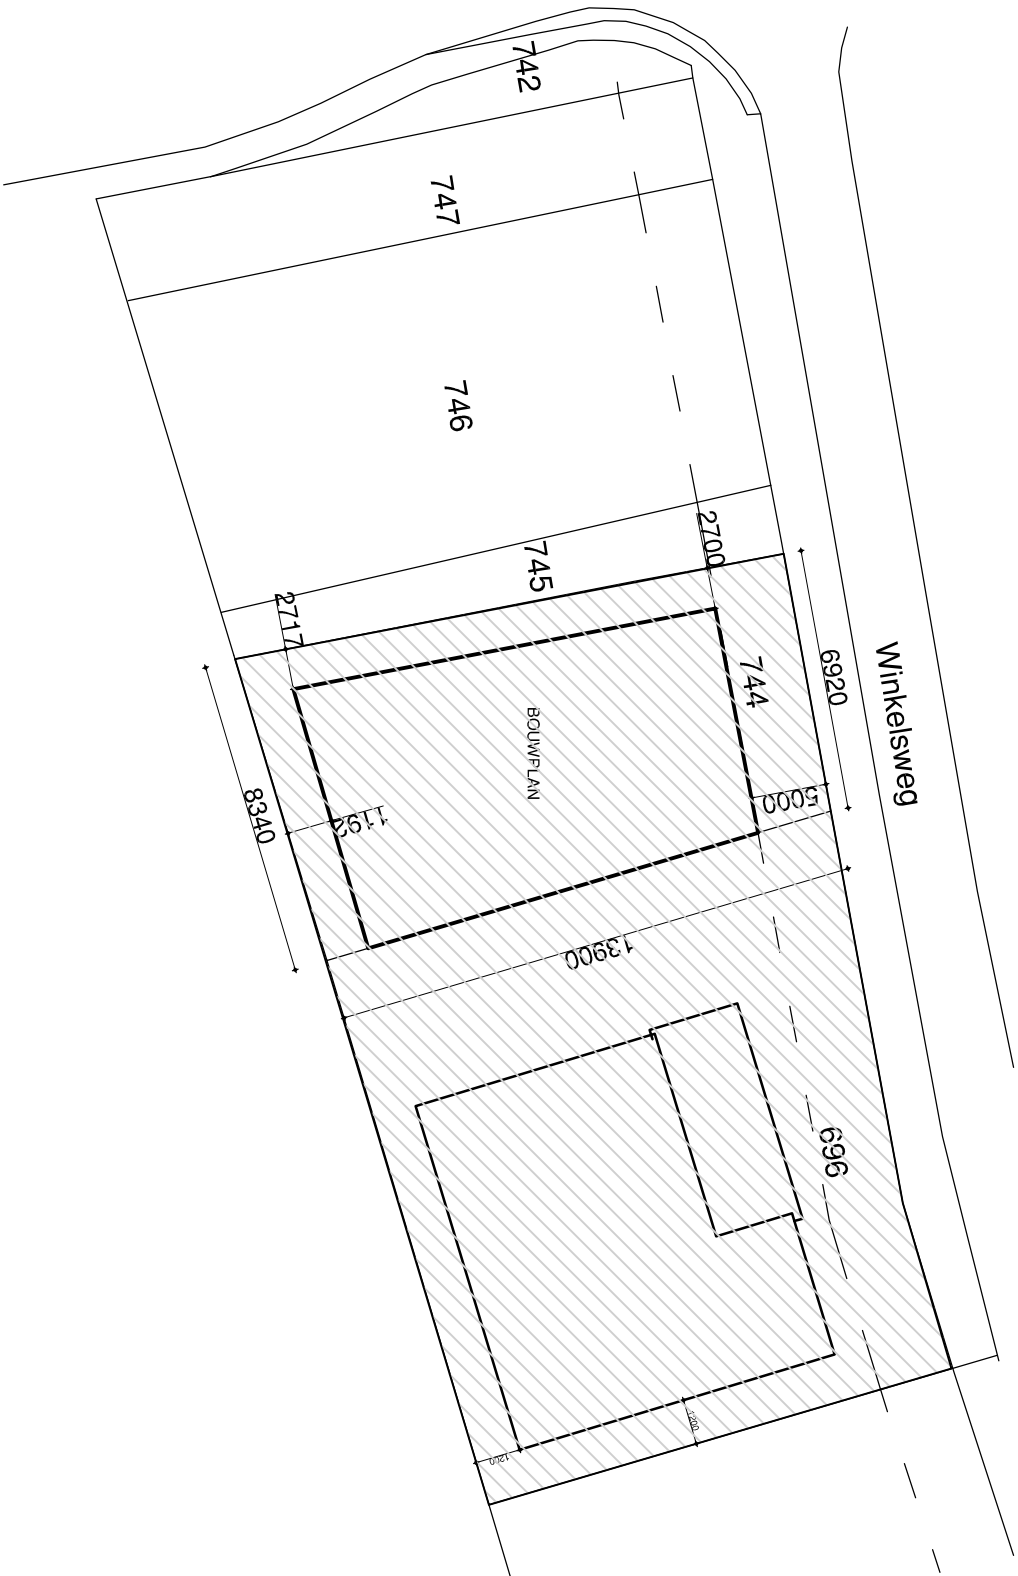

SITUATIE

:

1 : 500

Kad. bek. gem.

:

Hengelo

Sectie

:

P

No. (s)

:

741

Schaal

:

1 500

Project	Bouw van een bedrijfsgebouw	09-05-2016	datum
	bedrijventerrein "Winkelskamp-Oost" te Hengelo (Gld)	03-11-2016	gewijzigd
Opdrachtgever	Installatietechniek Sloot & Sessink		
	Winkelsweg 4 7255 PN Hengelo(Gld)		
Onderdeel	Situatie t.b.v. melding activiteitenbesluit		
Tek.no.	SIT-01	1 : 2000	schaal

Achterveldsweg 8

3772 NB Barneveld

T. 0342 424000

F. 0342 424870

E: 3772na3@hetnet.nl

Architect E. van den Brink, ing. 1.890402/051

EVDB

12-09-03

getekend

prof. no.

Meets van dit document mag, op welke wijze ook, geproduceerd worden zonder schriftelijke toestemming van Architectenburo Van den Brink.