



Plangebied

Plangebiedgrens

Bestemmingen

- Groen - Landschap en park
- Tuin
- Verkeer - Verblijfsgebied
- Wonen

Dubbelbestemmingen

Waarde - Landschap

Gebiedsaanduidingen

wetgevingzone - wet geluidhinder

Funcieaanduidingen

garage

Bouwvlak

bouwvlak

Bouwaanduidingen


- bijgebouwen
- specifieke bouwaanduiding - 1
- specifieke bouwaanduiding - 2

Maatvoeringaanduidingen

- maatvoeringsvlak
- maximum bouwhoogte (m)
- maximum goothoogte (m), maximum bouwhoogte (m)
- maximum aantal wooneenheden

Figuren

- gevellijn - 1
- gevellijn - 2

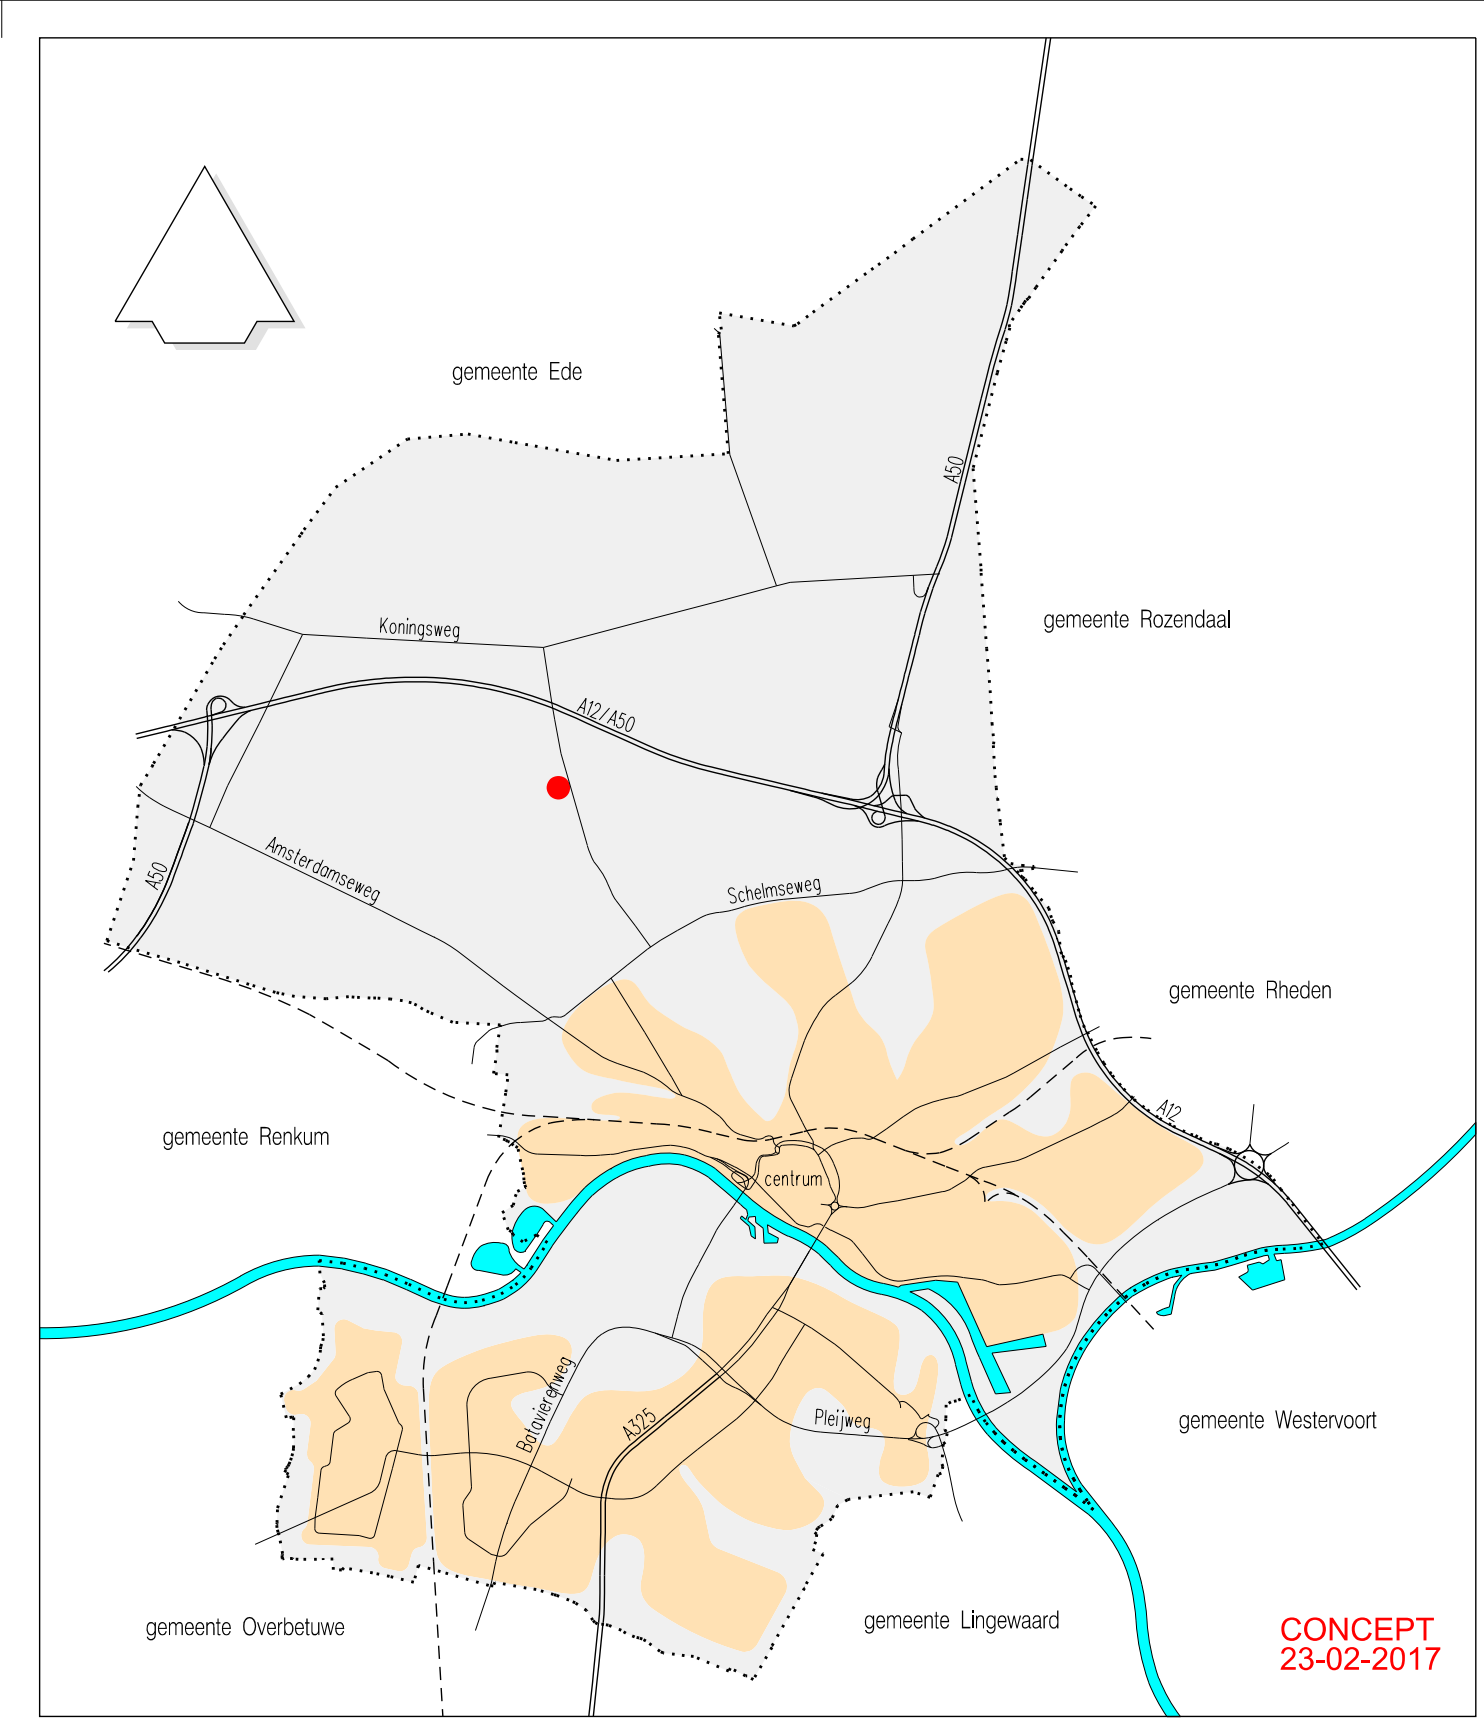

CONCEPT
23-02-2017

**BESTEMMINGSPLAN
KEMPERBERGERWEG 723A**

schaal: 1:1000	getekend: JWe	tekeningnummer: NL.IMRO.0202.891-0201	planstatus	datum:	getekend:
			<input type="radio"/> ontwerp		
			<input type="radio"/> vast te stellen		
			<input type="radio"/> vastgesteld		
			<input type="radio"/> in werking		
			<input type="radio"/> onherroepelijk		

© Nadruk verboden
cluster beleid & regie, afdeling ruimte
Eusebiusbuitensingel 53, Postbus 9029, 6800 EL ARNHEM
Tel.: 0900-1809, fax: 026-3774830, gemeente@arnhem.nl

