
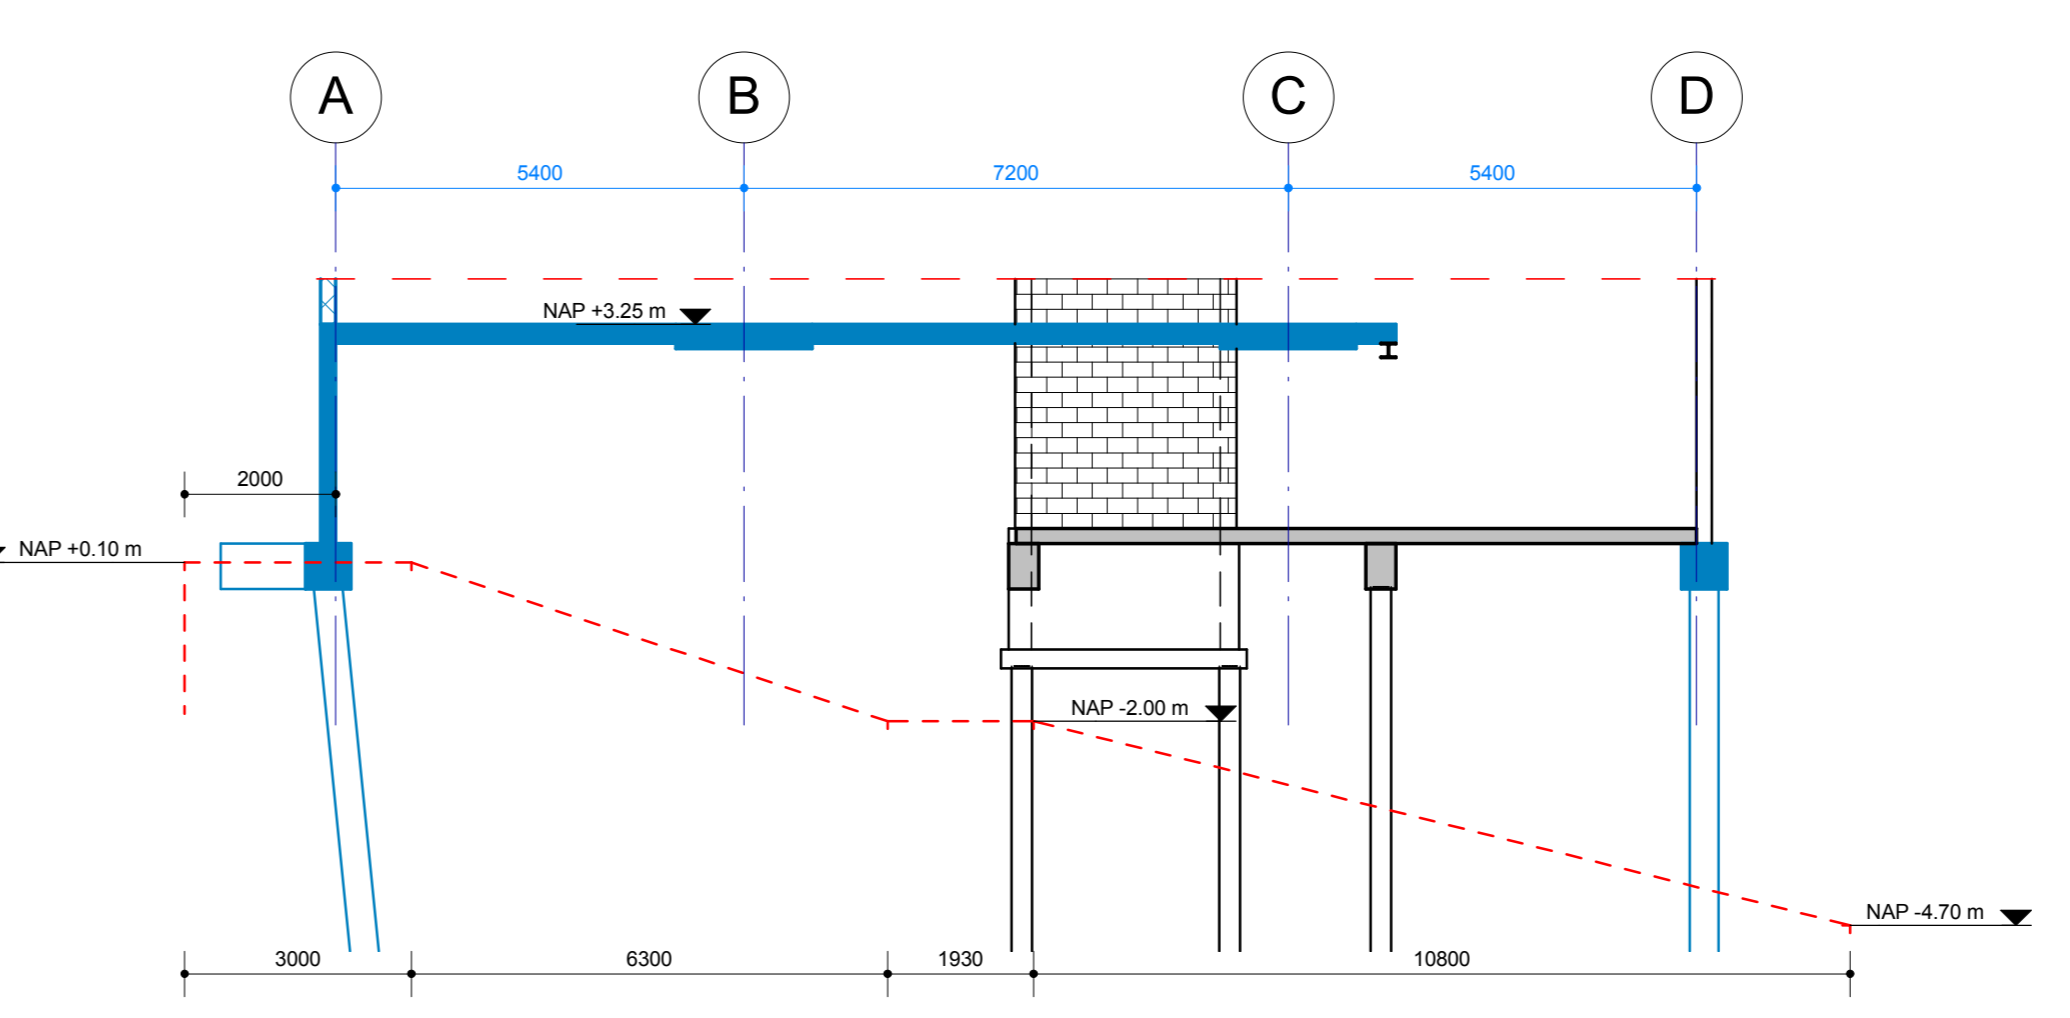
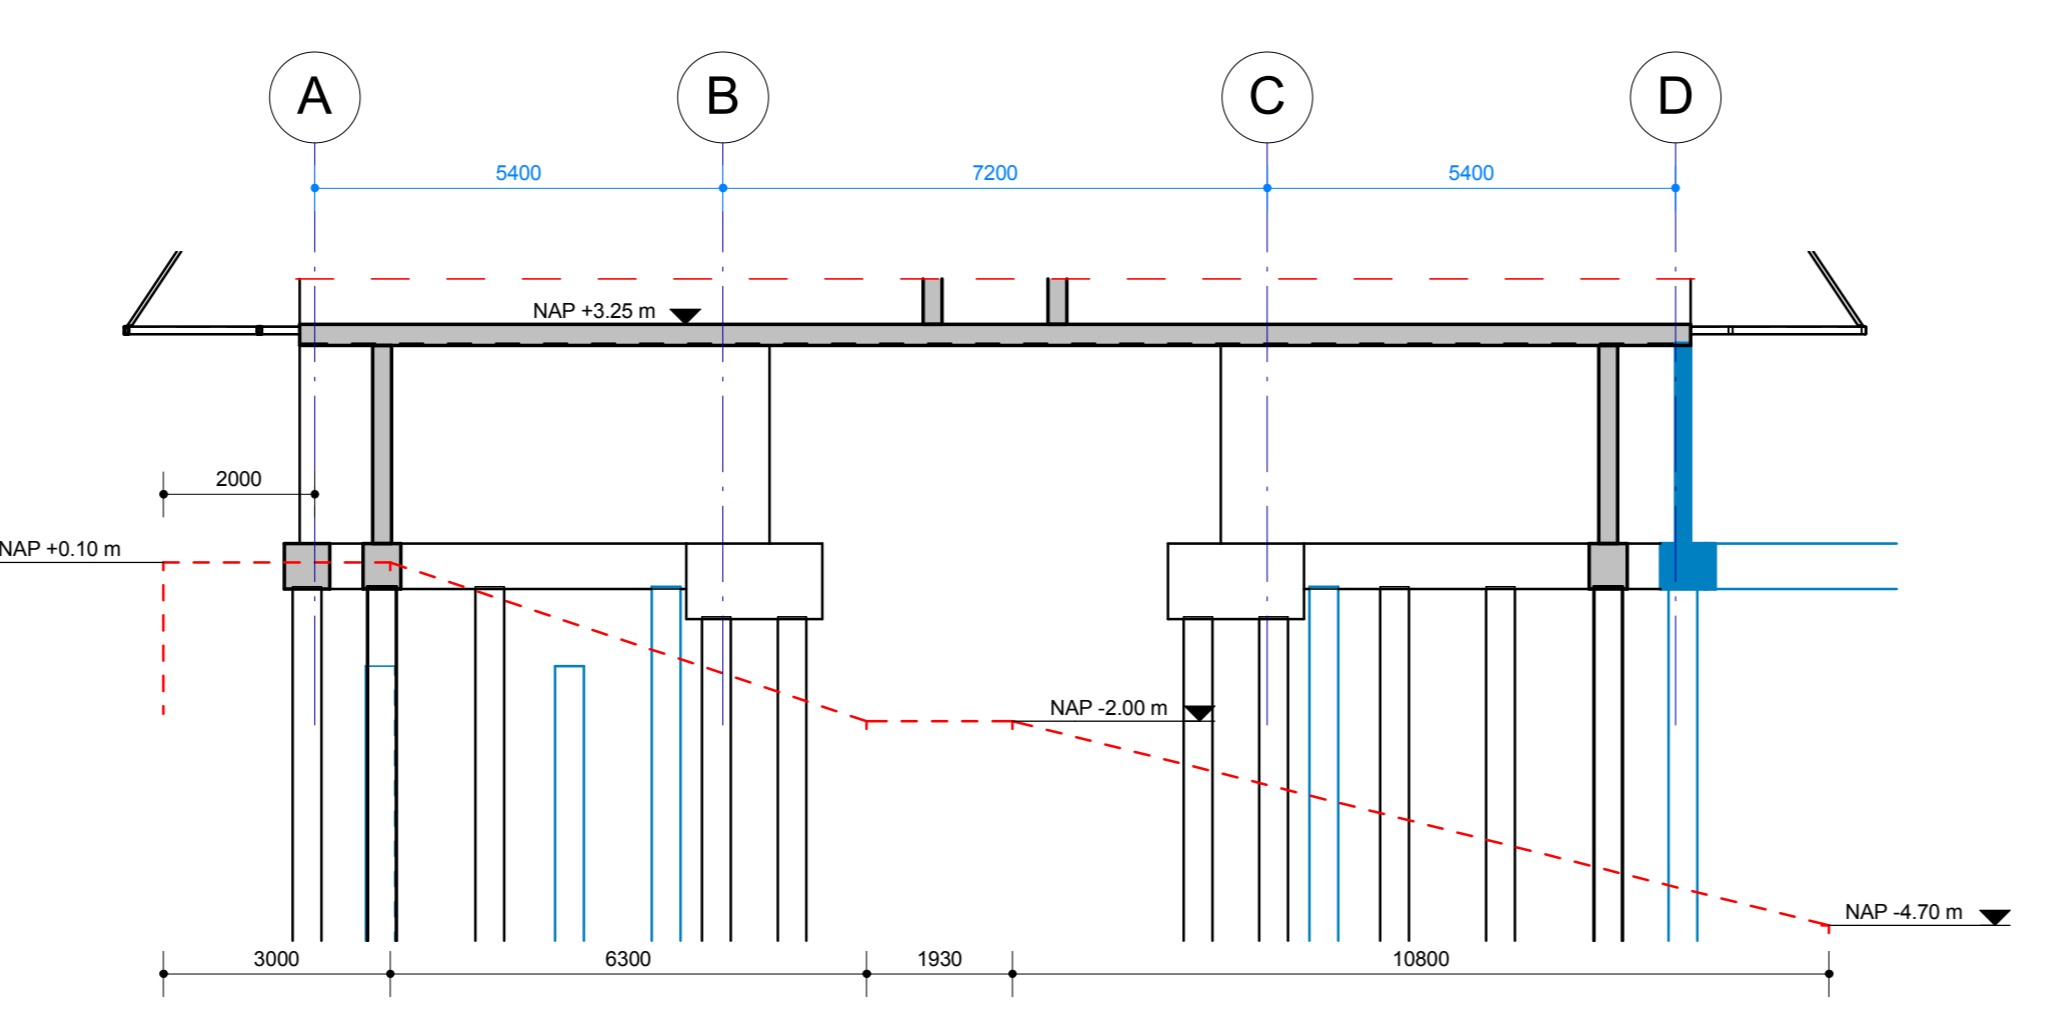


- Indicatie fundering:
74 voorgespannen prefab betonpalen 380x380 en 18 stalen buispalen (liftputen)
Inheiveau circa 23 à 24m - N.A.P. (conform bestaande palen)
- Nieuwe palen
 - Nieuwe paal in conflict met bestaande paal
 - Bestaande palen
 - (S) 8 stekken ø16 inlijmen in bestaande balk
 - Dragend kalkzandsteen d=214 tenzij anders aangegeven
 - In het werk gestorte betonwanden d=250 tenzij anders aangegeven
 - Bestaande constructie
 - K4 K4 = kolom boven de vloer
 - K3 K3 = kolom onder de vloer
- Voor constructieve uitgangspunten zie rapport 4207-DO-01

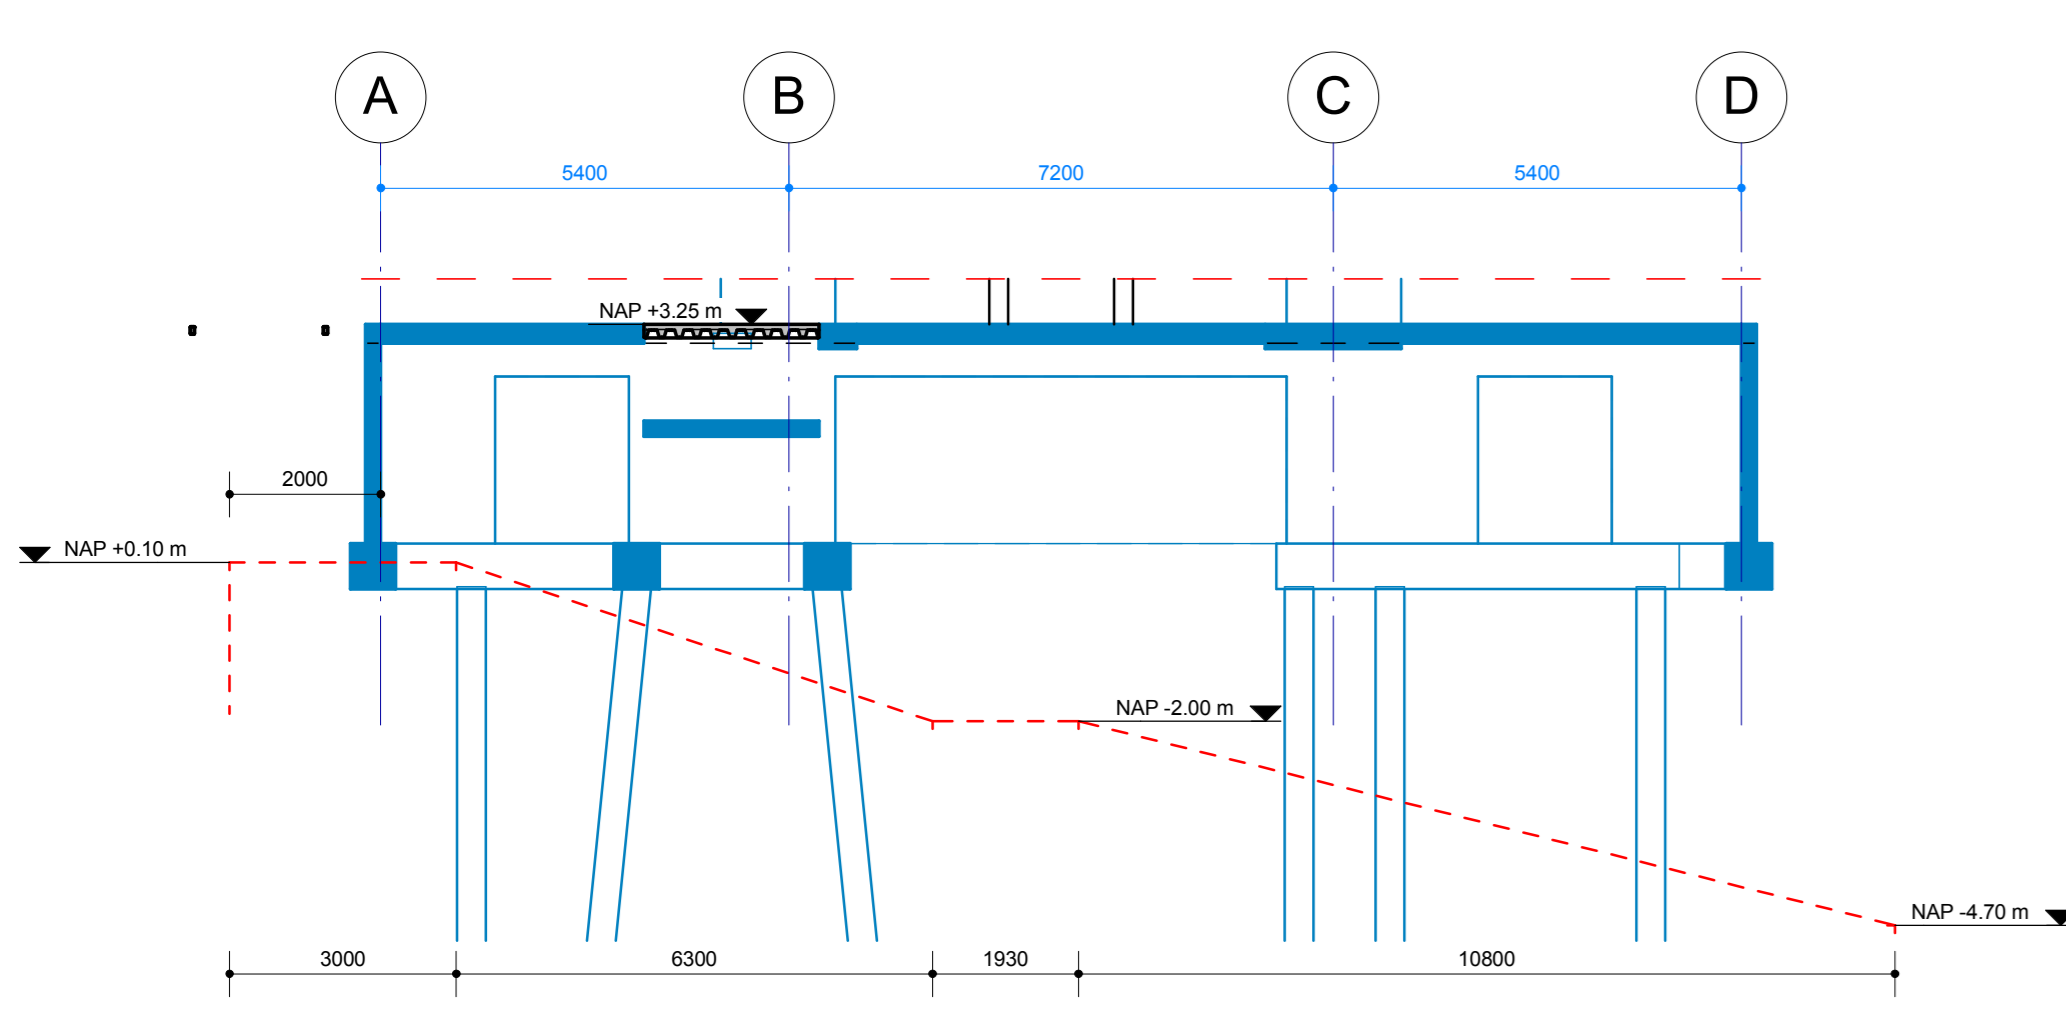

Doorsnede A

Doorsnede B

Doorsnede C

IMd
Raadgevende
Ingenieurs

Postbus 9521
3007 AB Rotterdam
Pleestraat 77
3071 ES Rotterdam
t 010 207 23 60
e imd@imd.vr.nl
www.imd.vr.nl

Herontwikkeling Joan Muyskensweg te Amsterdam : project
Heddes Bouw & Ontwikkeling BV : opdrachtgever
Ector Hoogstad Architecten : architect

4207 : projectnummer
H. Zuidwijk : projectleider
M. Sluij : projecttekenaar

Doorsneden toegevoegd : omschrijving wijziging
16-12-2016 : datum wijziging

Plattegrond begane grond : onderdeel
1:100 : schaal
A0 (1189x 841) : papierformaat
07-10-2016 : datum

DO 0.01V-B : fase-tekeningnaam-versie