
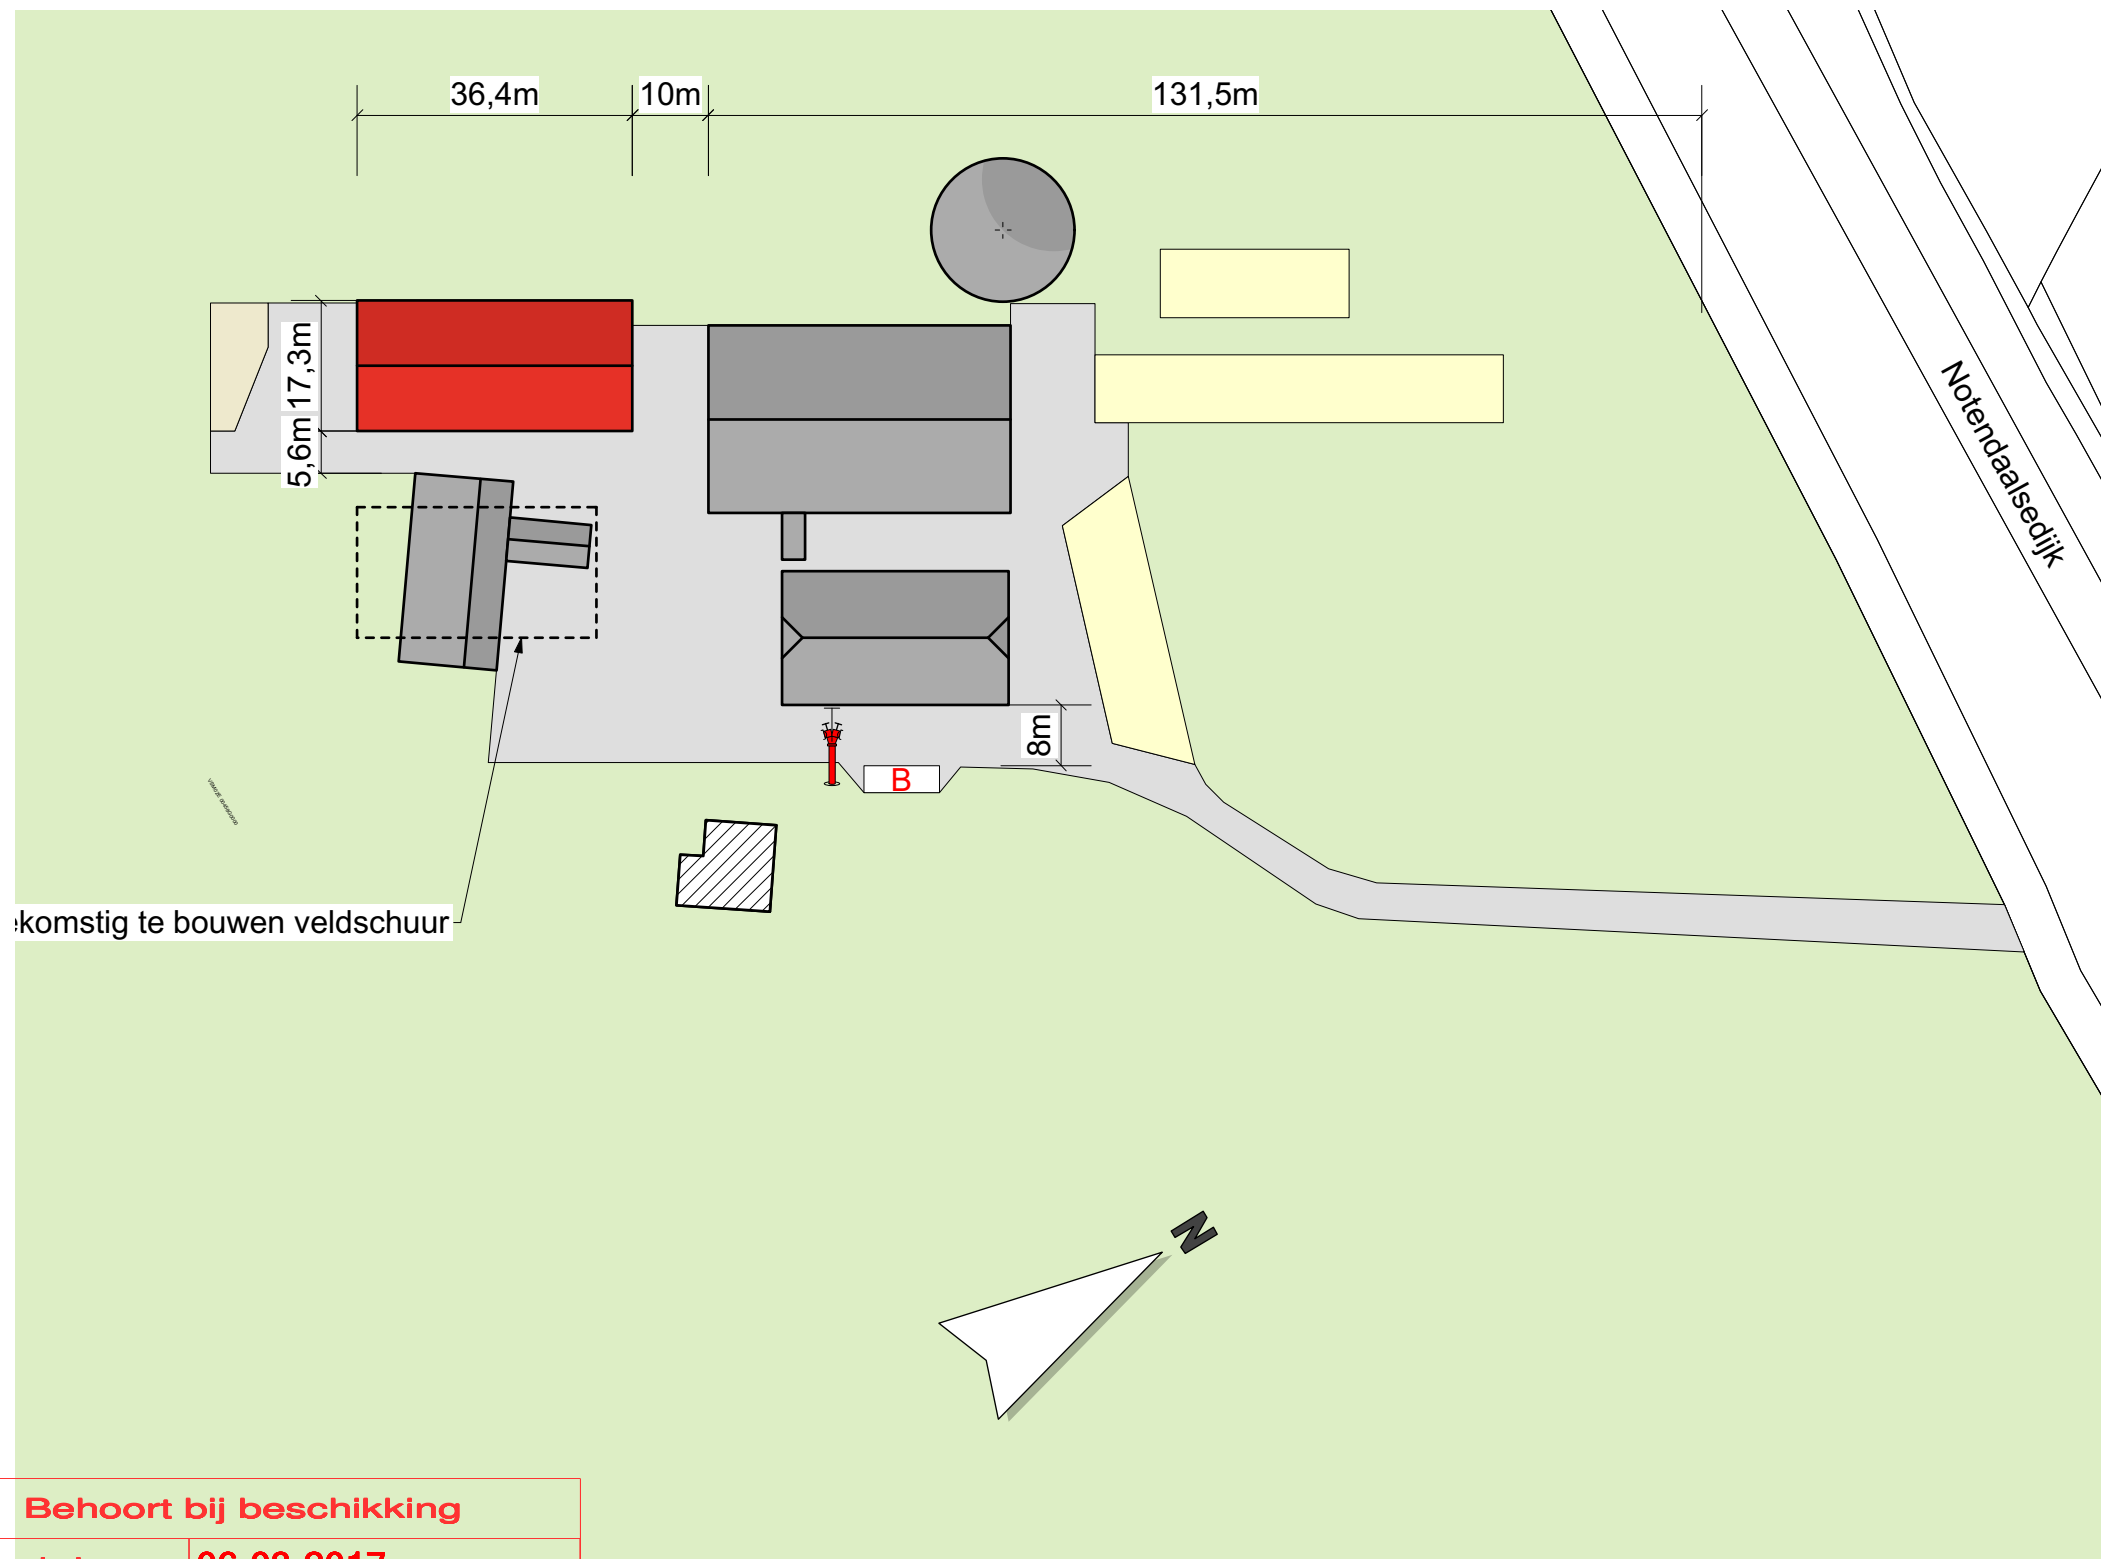
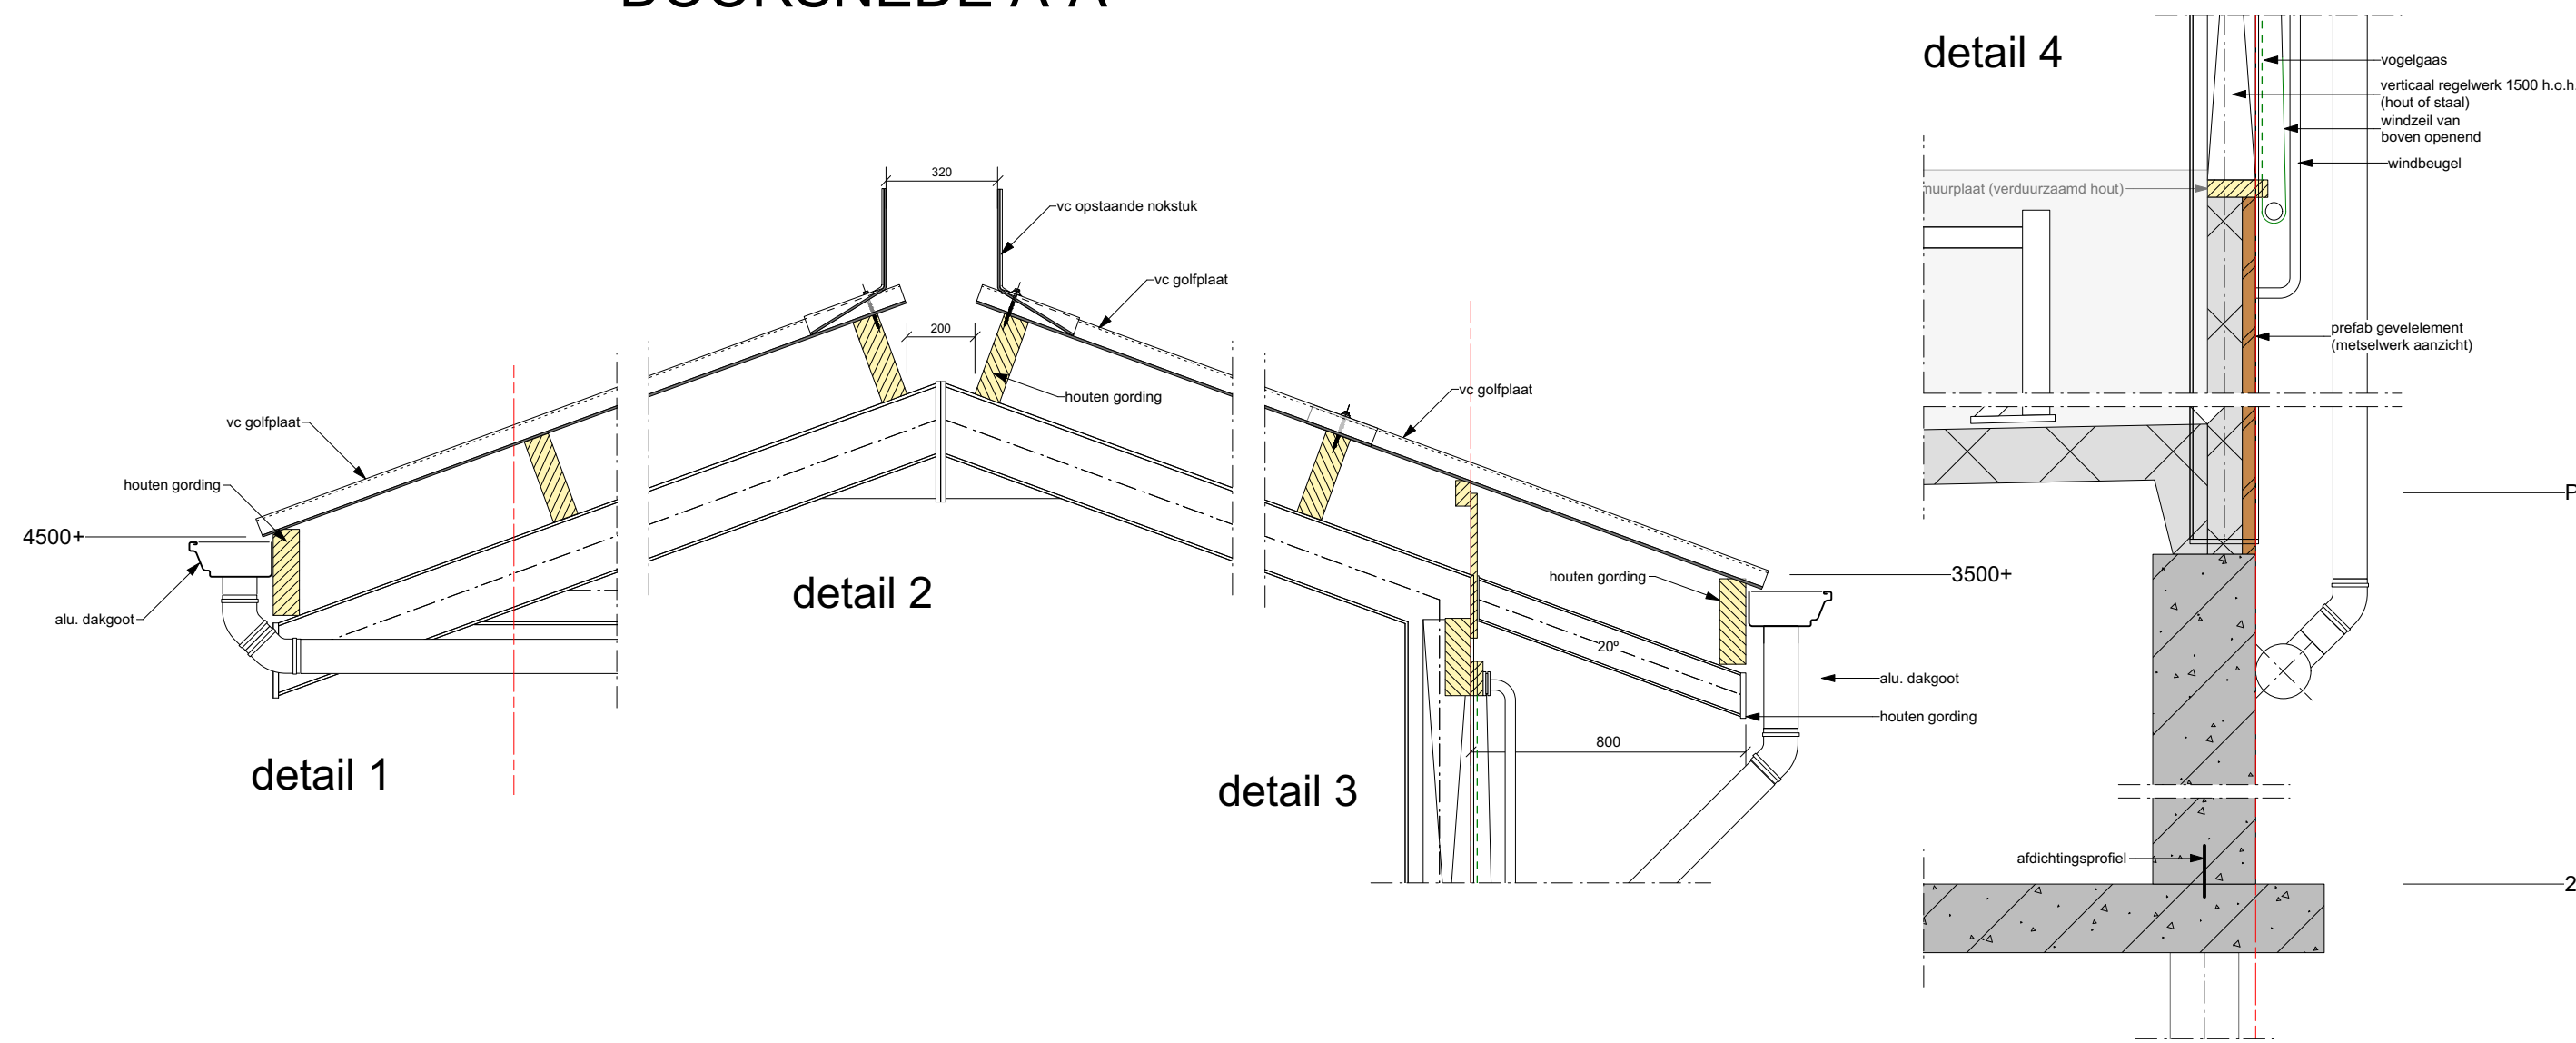
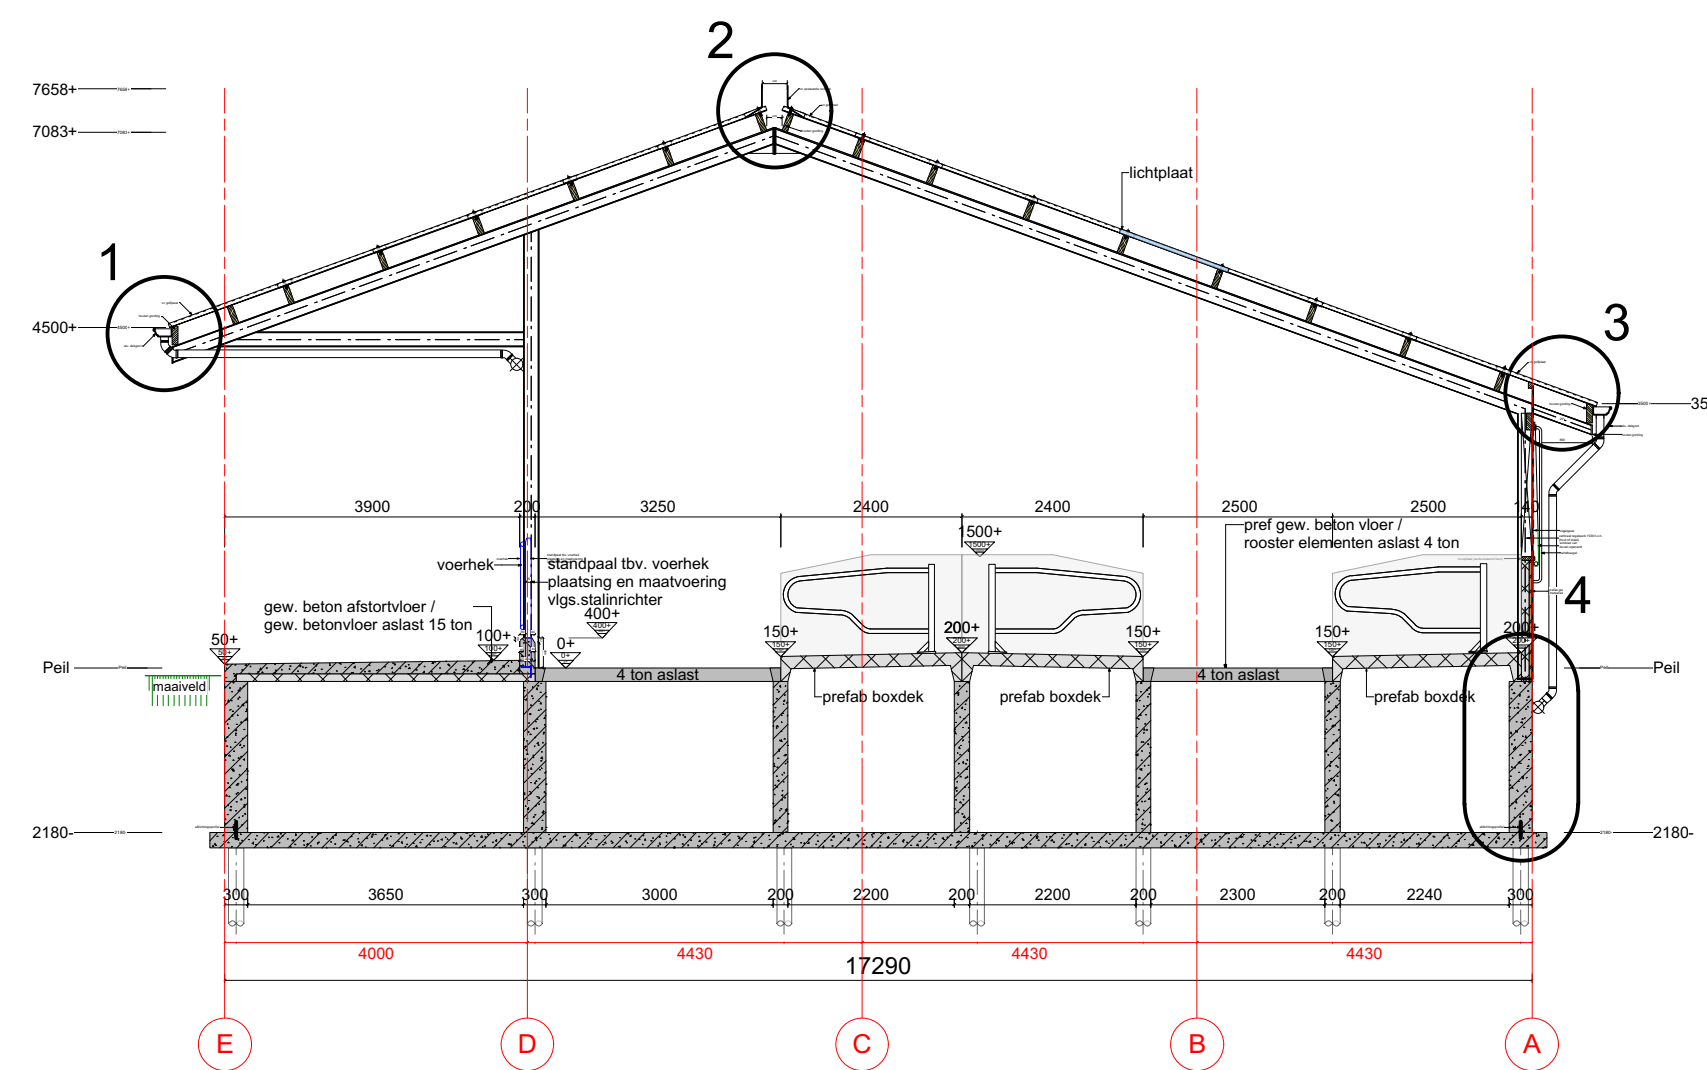


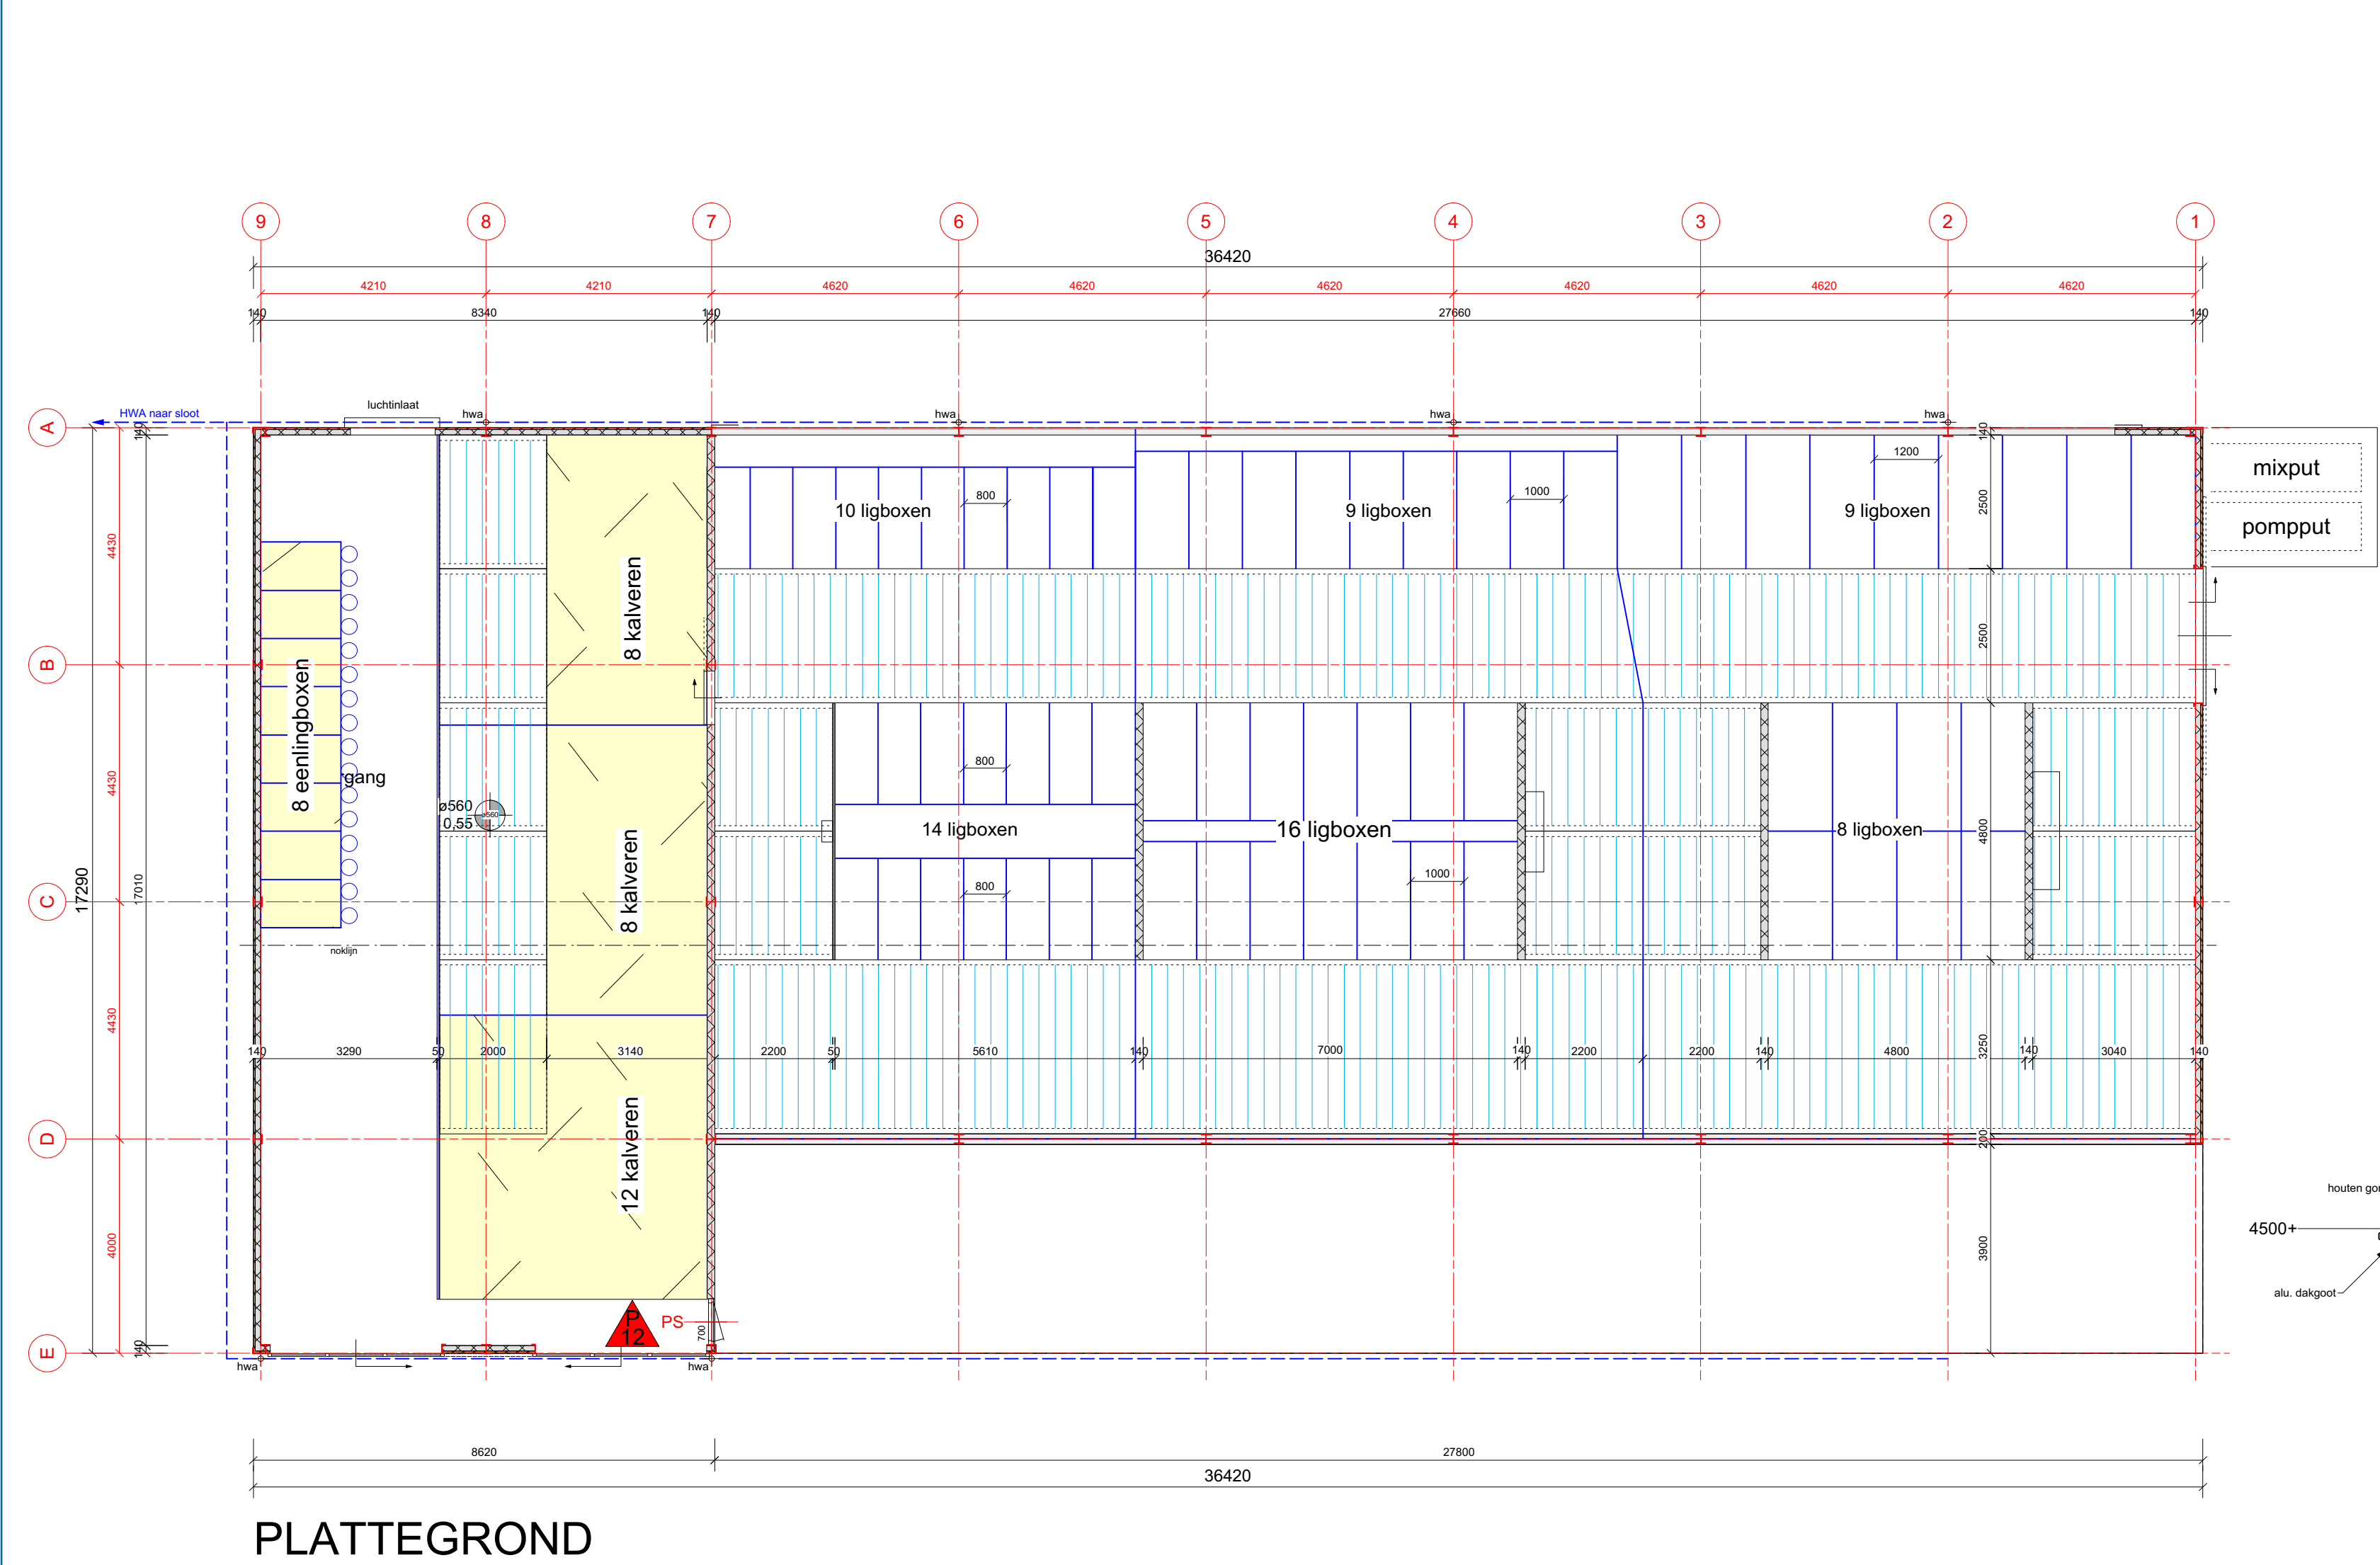

Behoort bij beschikking
d.d. 06-03-2017
nr.(s) ZK16004873
Medewerker
Publiekszaken/Vergunningen

TEKENING NIET GESCHIKT VOOR UITVOERING
PROJECT
Aanvraag omgevingsvergunning bouw voor een bedrijfsruimte
aan de Notendaalsedijk 5a te Nieuw-Vossemeer
ONDERWERP
Gevels, plattegrond, doorsnede
OPDRACHTGEVER
4681 RZ Nieuw-Vossemeer
Tel. 0167 -

ADVISEUR:
GETEKEND:
CONTROLE:
SCHAALE:
FORMAAT:
DATUM:
WUZ. A:
WUZ. B:
WUZ. C:
WUZ. D:
WUZ. E:
PROJECTNR:
452703
TEKENINGNR:
Bv-C-1

ADVIES MILIEU BOUW
Postbus 396 6710 BJ Ede Tel. 0318 - 675 400 E. info@agra-matic.nl

AGRA-MATIC

RENVOOI

ALGEMEEN

Bouwplan: bedrijfsgebouw
Gebruiksfunctie: lichte industriefunctie voor het bedrijfsmatig houden van dieren

ALLE MATEN IN HET WERK TE CONTROLEREN
ALLE BETON-, STAAL-, STEEN- EN HOUTCONSTRUCTIES
UITVOEREN VOLGENS TEKENINGEN EN BEREKENINGEN
VAN EEN CONSTRUCTEUR

GEVELOPENINGEN

deuropening
raamopening

MATERIALEN

prefab gevelsysteem (140 mm)
gewapend beton
prefab beton
sandwichpaneel
stalenrichting
metaalwerk klinkerwalstijl

LEIDINGEN

hls
hls standleiding

VLOERARCERINGEN

betonvloer
betonvloer - stro 5% open
strobed

VENTILATOREN

ventilator verticale luchtstroom met ventilatieklep

RIOLERING

riolering uitvoeren in PVC diameter volgens berekening derden
riolering HWA uitvoeren in PVC diameter vlgs. berekening derden