


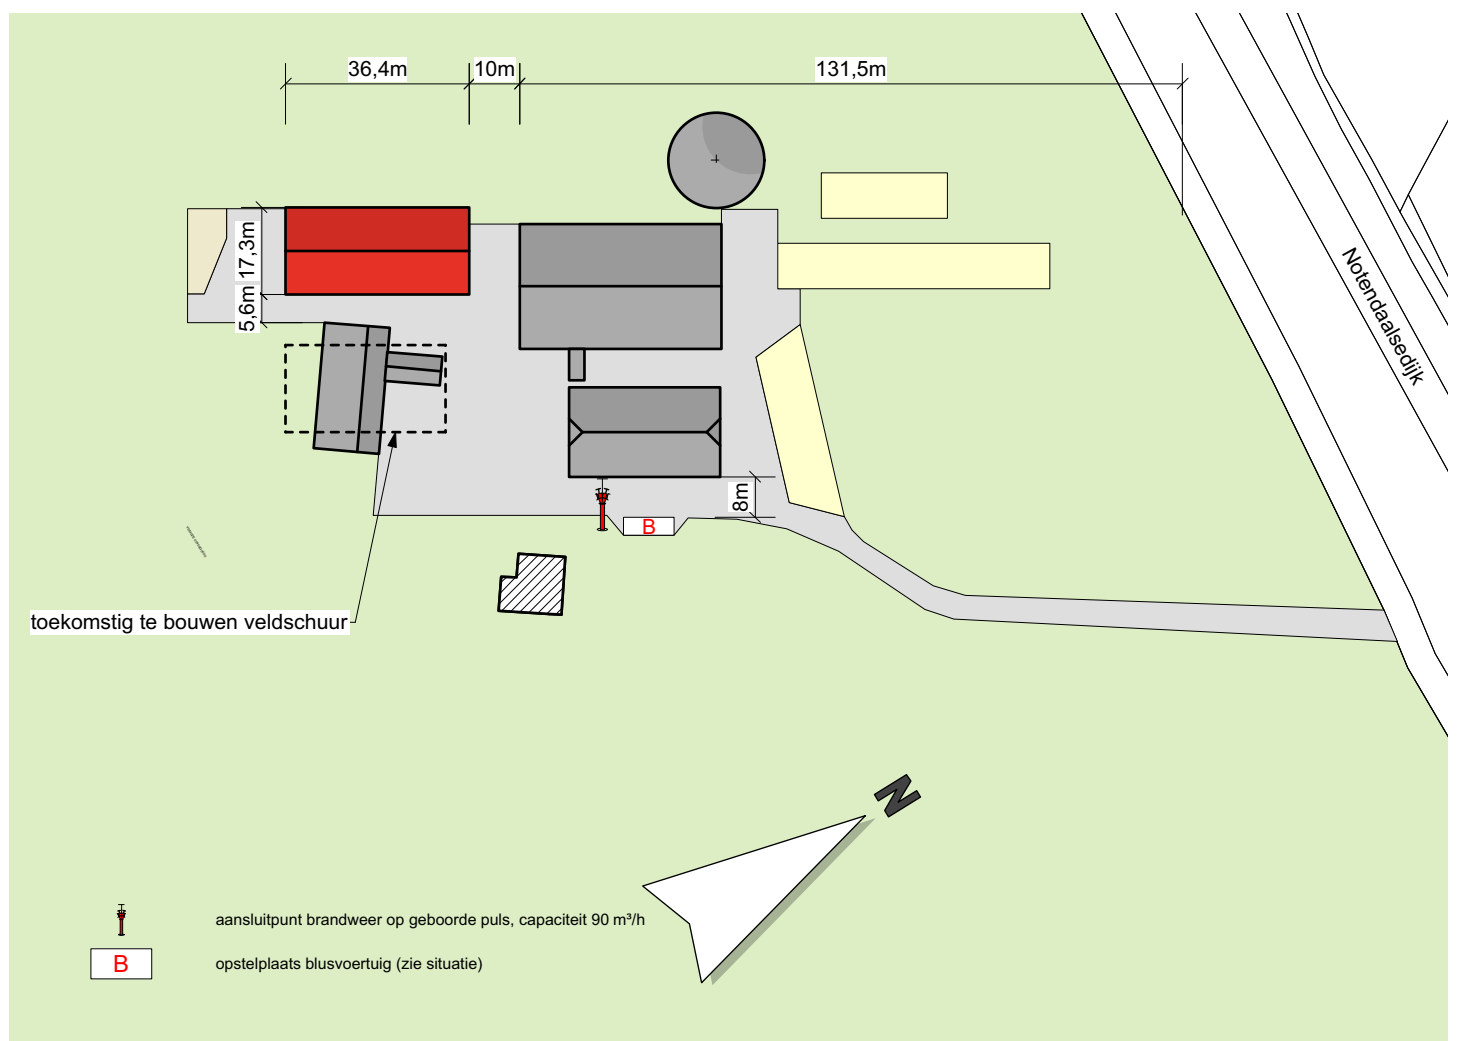

Opstelplaats van het blusvoertuig

- Geschikt voor voertuigen met asbelasting van 10 ton en totaalgewicht van 18 ton.
- De vrije opstelplaats afm. minimaal 10 x 4 meter met een vrije hoogte van 4,2 meter.
- In overleg met lokale brandweer door middel van een bord met tekst BRANDWEER de plaats te markeren, dit geldt ook voor de waterwinplaats

Behoort bij beschikking	
d.d.	06-03-2017
nr.(s)	ZK16004873
Medewerker Publiekszaken/vergunningen	

BEM1700735
gemeente Steenbergen

situatietekening
met opstelplaats blusvoertuig
en plaats bluswater aanbiedplaats

adviseur w.janssen
getekend
datum 18 januari 2017
wijz. a 9 februari 2017
b
c
schaal 1:1500
formaat A4

projectno.

452703

bladnr.

Si-02

Postbus 396
6710 BJ Ede
Tel. 0318 - 675 400
E. info@agra-matic.nl



Tel.