

**Situatie**

Schaal: 1:500  
 Gemeente: Steenbergen  
 Kern: Steenbergen  
 Adres: Grote Kerkstraat 5-7  
 Postcode: 4651 BA  
 Sectie: W Nr.: 3622 – 3803 – 4113

BEM1700414  
 gemeente Steenbergen

**Tekeningen derden**

Alle tekeningen van derden (kozijnen, beplatingen enz.) dienen ter goedkeuring voorgelegd te worden aan de directie.

Behoort bij beschikking	
d.d.	08-03-2017
nr.(s)	ZK17000514
Medewerker Publiekszaken/vergunningen	

**ALLE MATEN IN HET WERK CONTROLLEREN !!!**



Peil = 0.000+ = b.k. afgew. vloer hd  
 Maaiveld = ca. 0.100 – aansluitend vloerniveau

REVISIE:

0	
A	
B	
C	

OMSCHRIJVING:  
 D.D. 16-11-2016 (TER INFORMATIE)

**TER INFORMATIE**

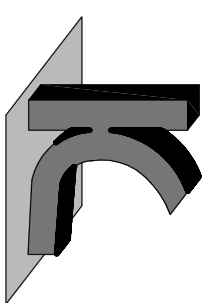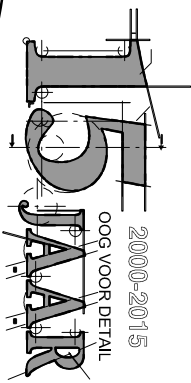

**KRAAK** BOUWTECHNISCH  
 MANAGEMENTBUREAU B.V.

STOOFWEG 3  
 4681 RK  
 NIEUW-VOSSEMEER  
 TEL. 0167 - 56 05 09  
 FAX. 0167 - 56 09 10  
 E-MAIL: info@kraakbv.nl

WERKNR. : 16091

SCHAAL : 1:100

AFM. : A3

GET. : :


GEC. : :

PROJECT: UITBREIDING VAN HET BESTAANDE  
 PAND GELEGEN AAN DE GROTE  
 KERKSTRAAT 5-7 TE STEENBERGEN

OPDR.GEVER: GROTE KERKSTRAAT 5-7  
 4651 BA STEENBERGEN


TEK. NR.:  
**B01**

**BESTAANDE SITUATIE**

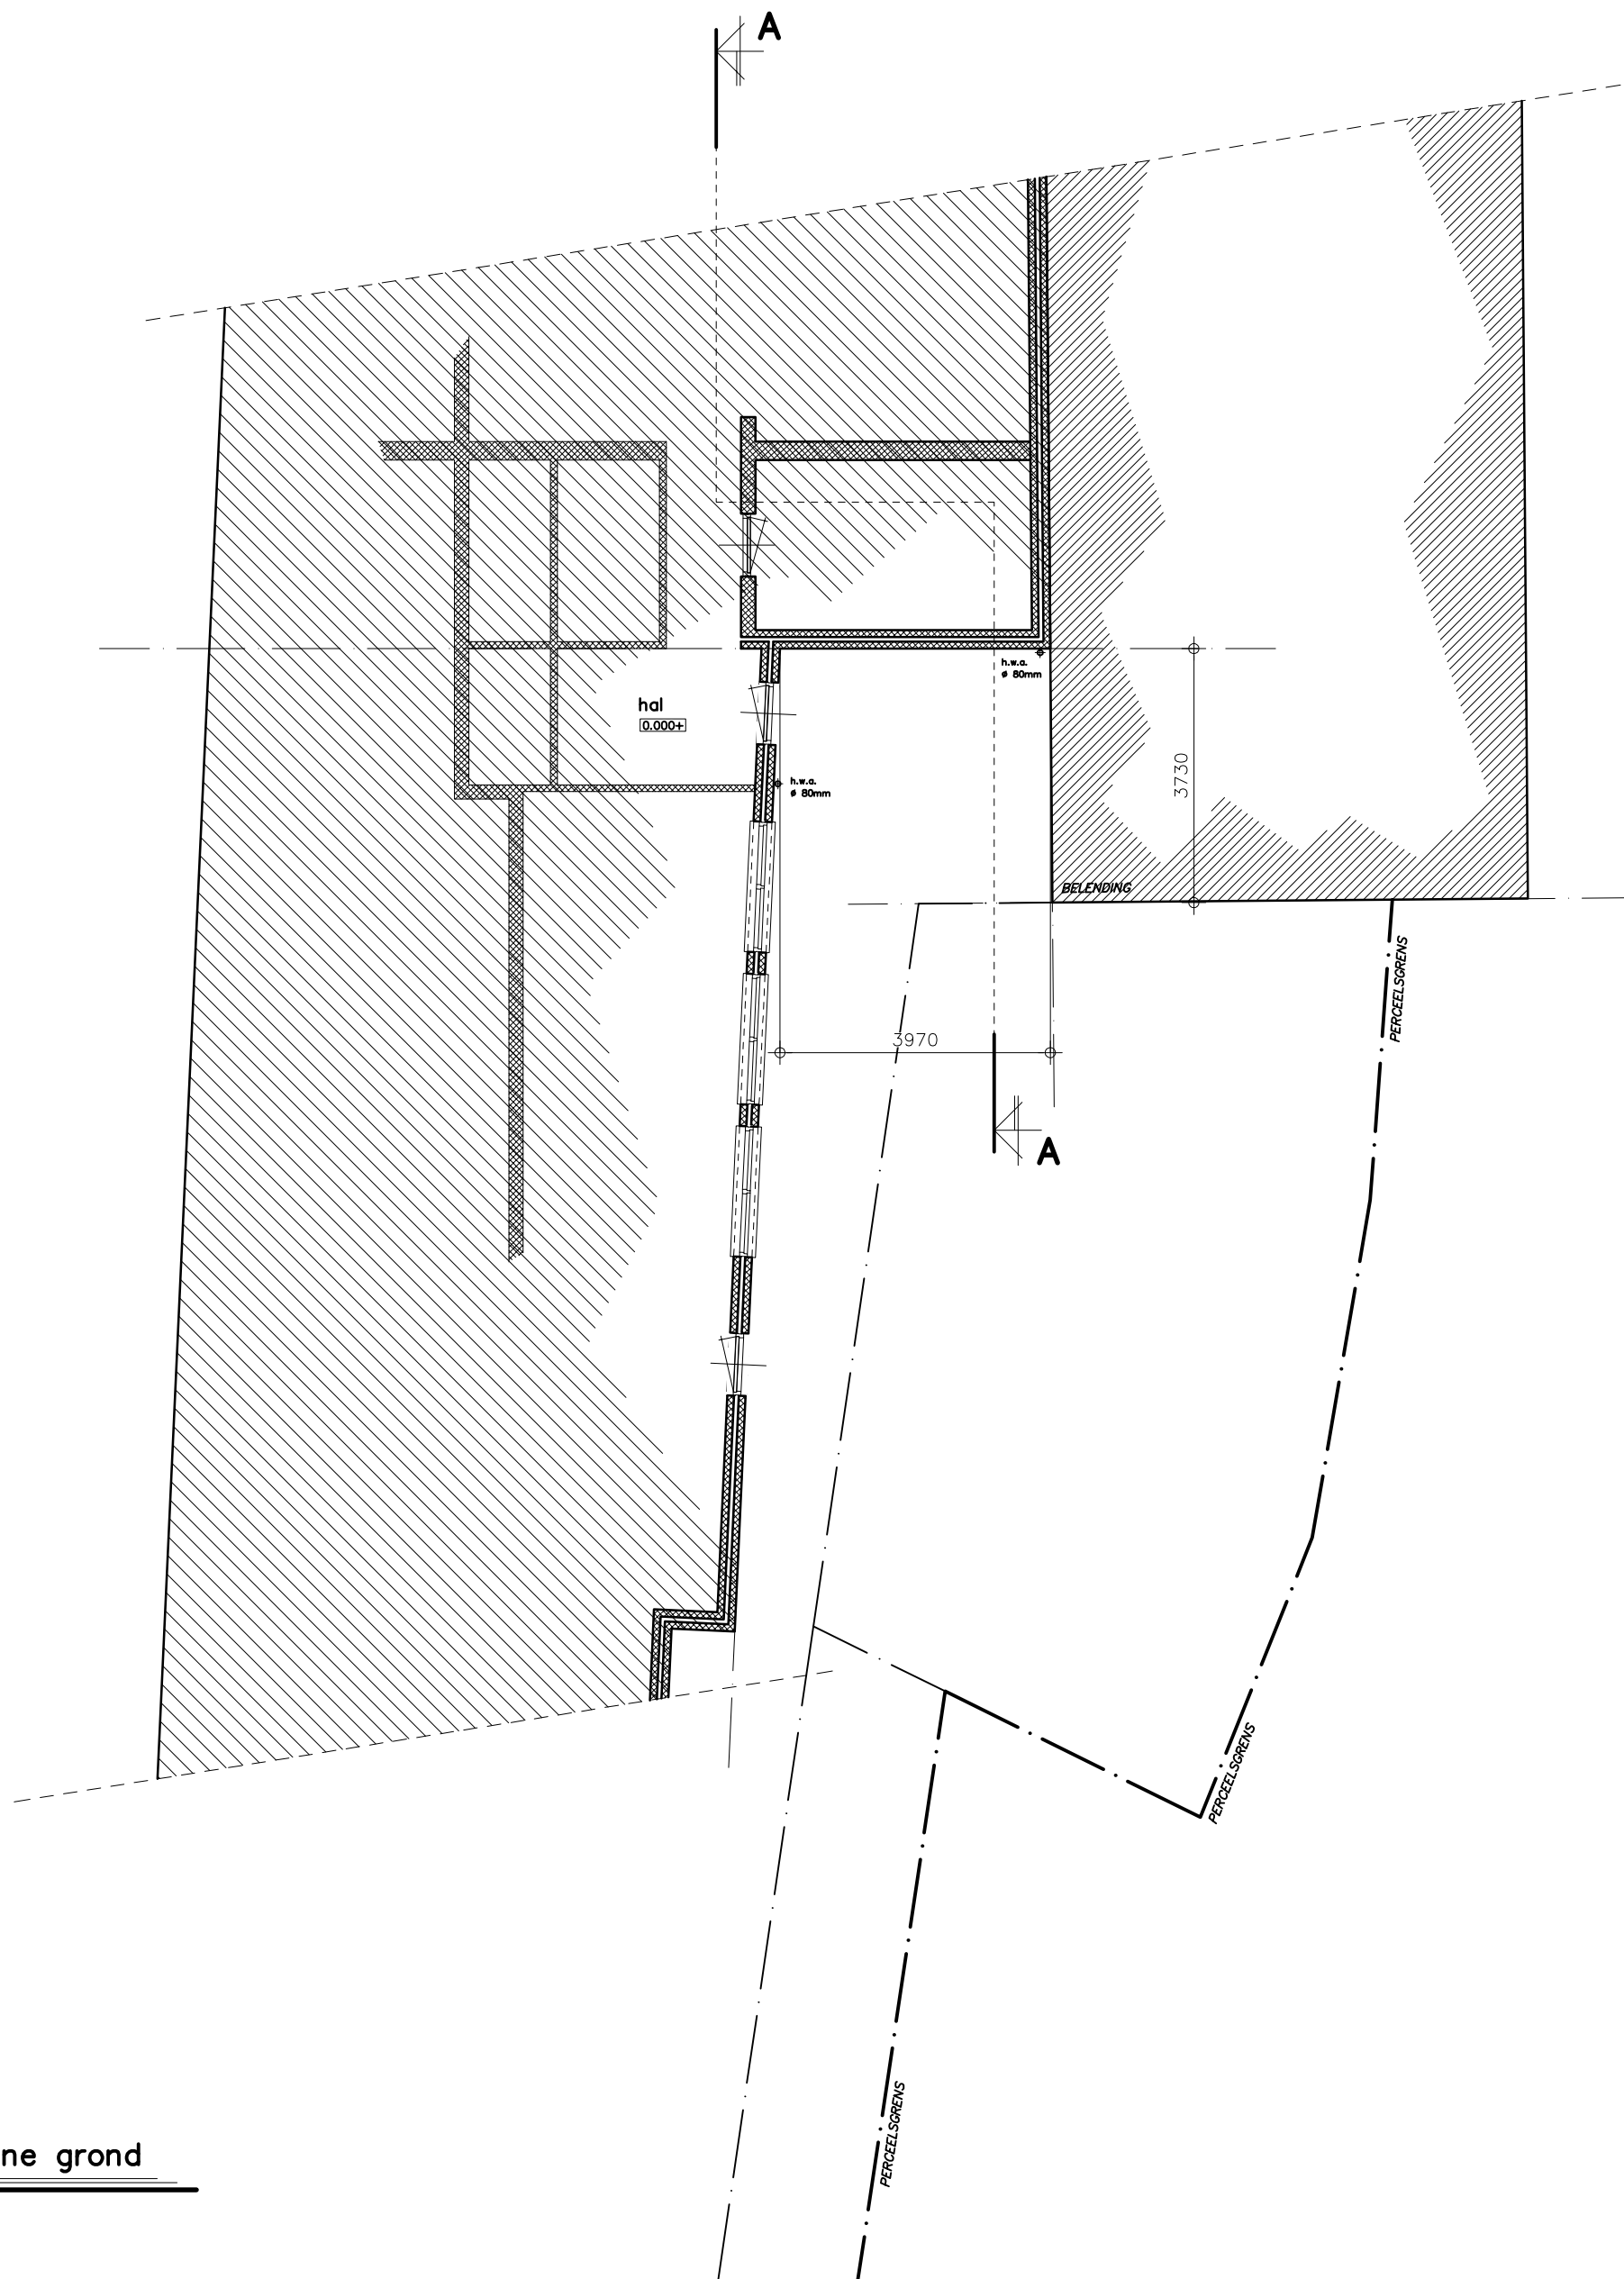

Begane grond

1:100

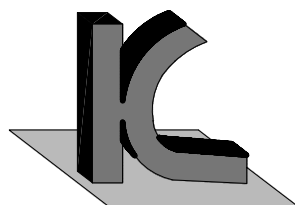


**KRAAK** BOUWTECHNISCH  
MANAGEMENTBURO B.V.

STOOFWEG 3  
4681 RK  
NIEUW-VOSSEMEER  
TEL. 0167 - 56 05 09  
FAX. 0167 - 56 09 10  
E-MAIL. info@kraakbv.nl


WERKNR.: 16091

DATUM: 16-11-2016

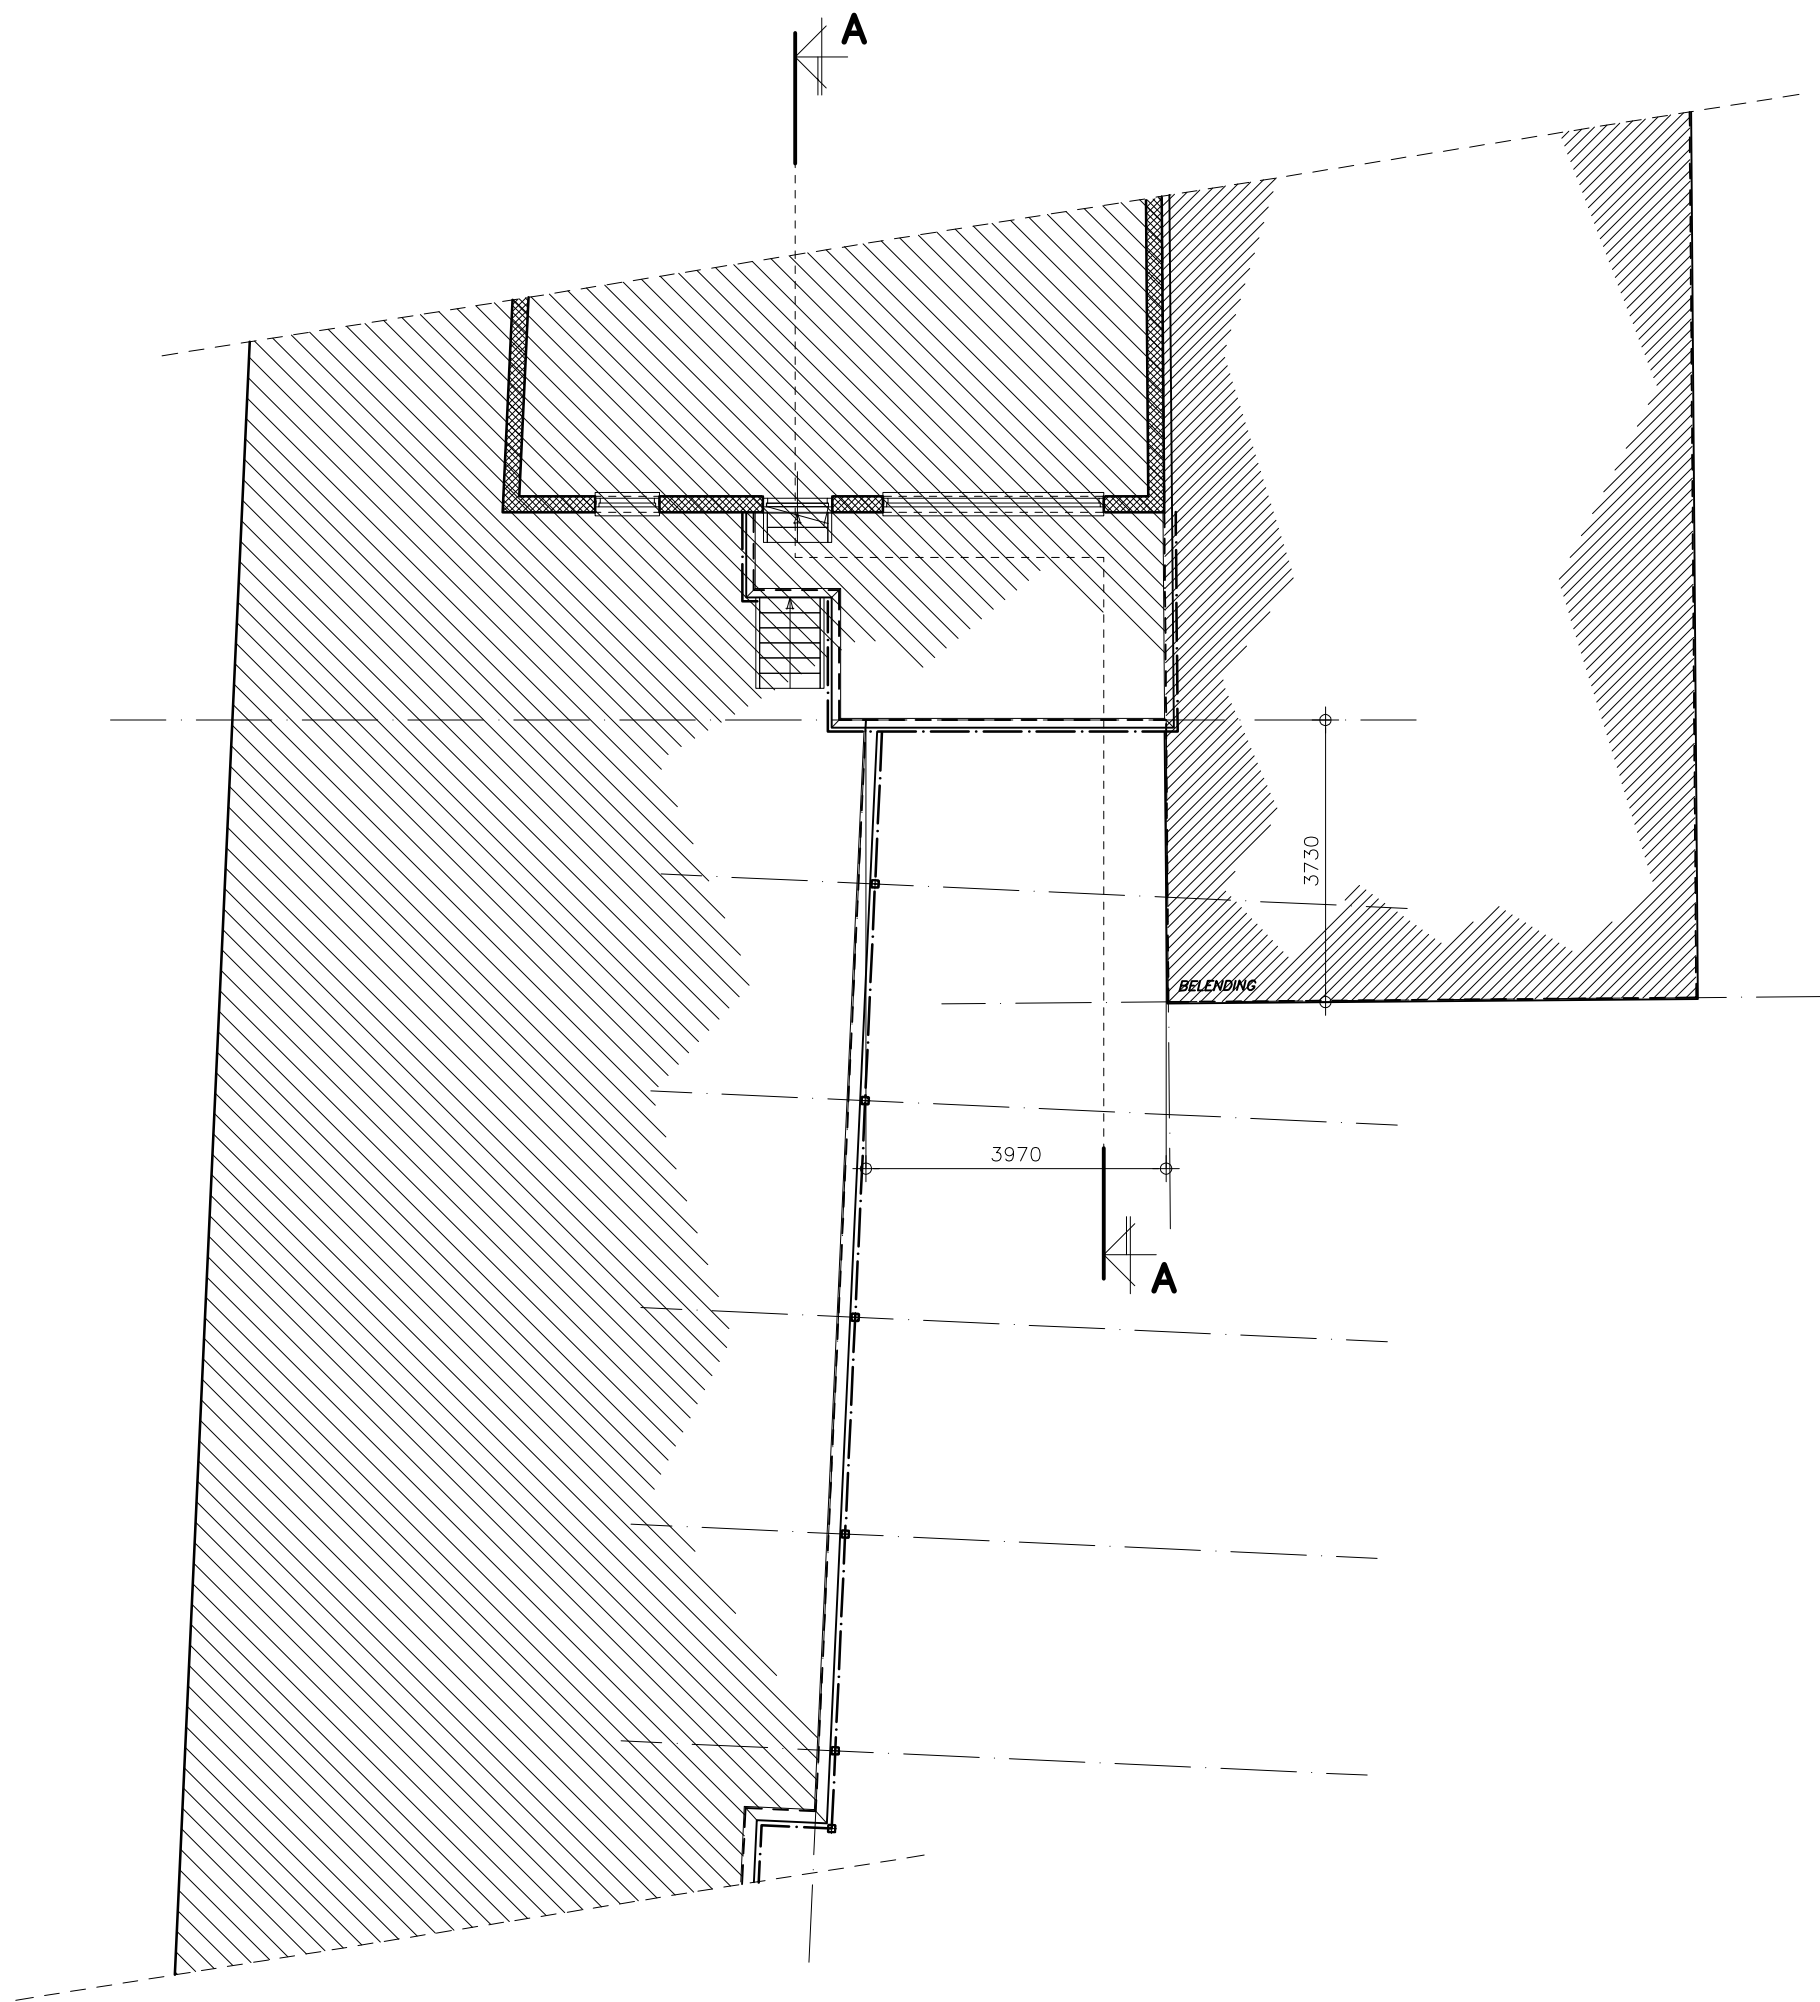

Dakoverzicht

1:100

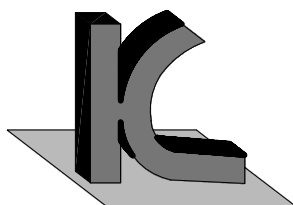


**KRAAK** BOUWTECHNISCH  
MANAGEMENTBURO B.V.

STOOFWEG 3  
4681 RK  
NIEUW-VOSSEMEER  
TEL. 0167 - 56 05 09  
FAX. 0167 - 56 09 10  
E-MAIL. info@kraakbv.nl


WERKNR.: 16091

DATUM: 16-11-2016

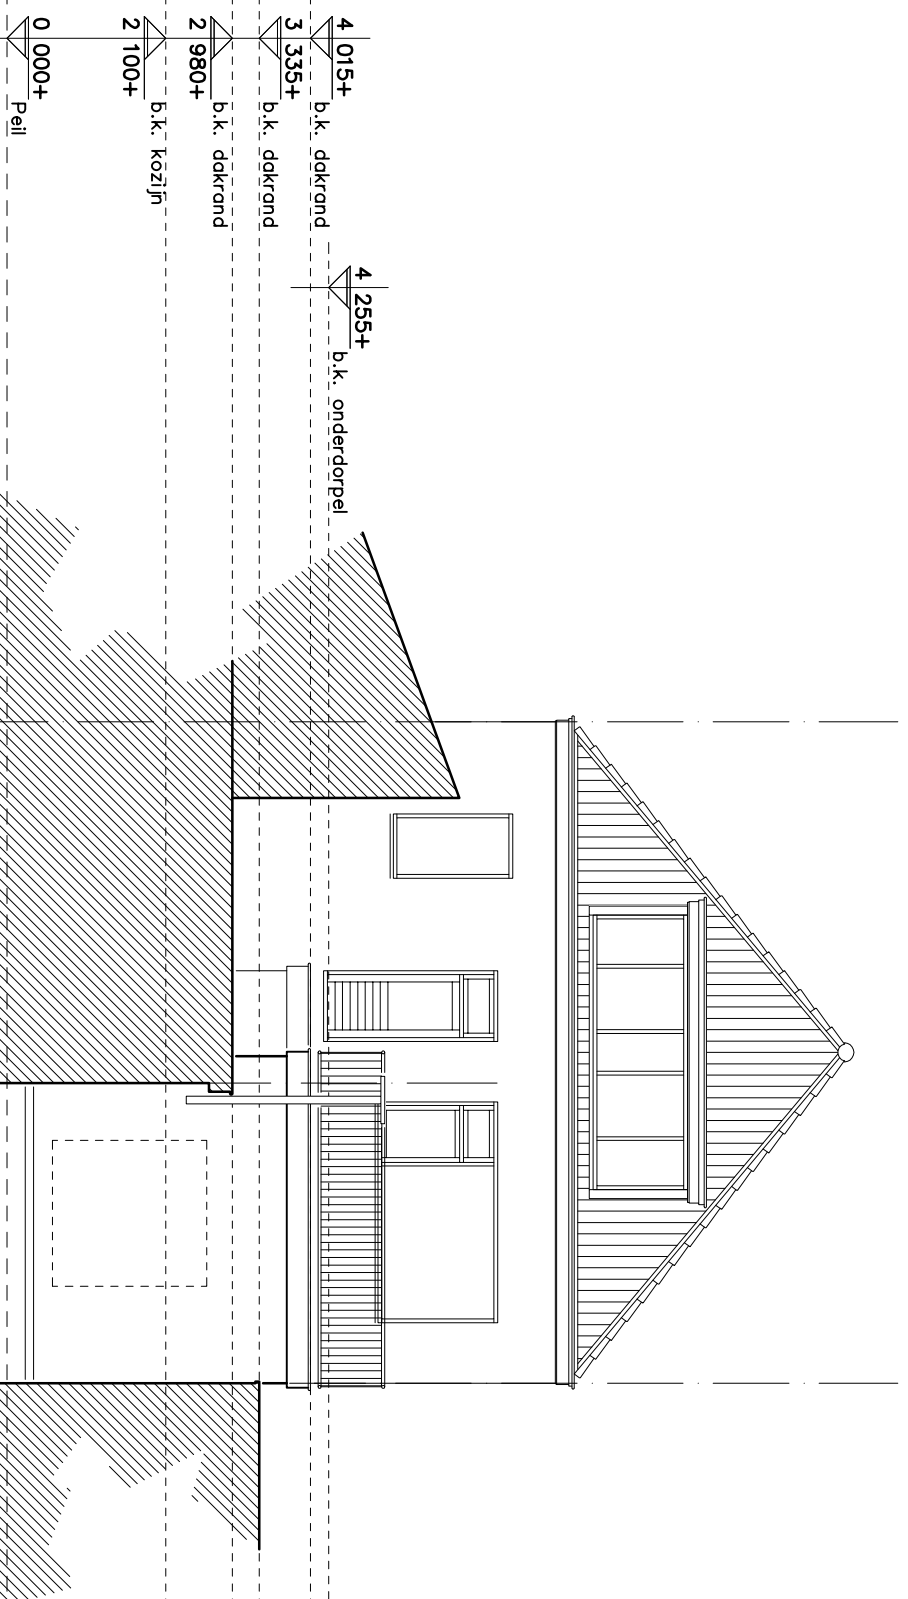

**Achtergevel**

1:100

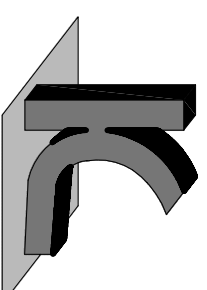


**KRAAK**  
BOUWTECHNISCH  
MANAGEMENTBURO B.V.

STOOFWEG 3  
4681 RK  
NIEUW-VOSSEMEER  
TEL. 0167 - 56 05 09  
FAX. 0167 - 56 09 10  
E-MAIL. info@kraakbv.nl


WERKNR.: 16091

DATUM: 16-11-2016

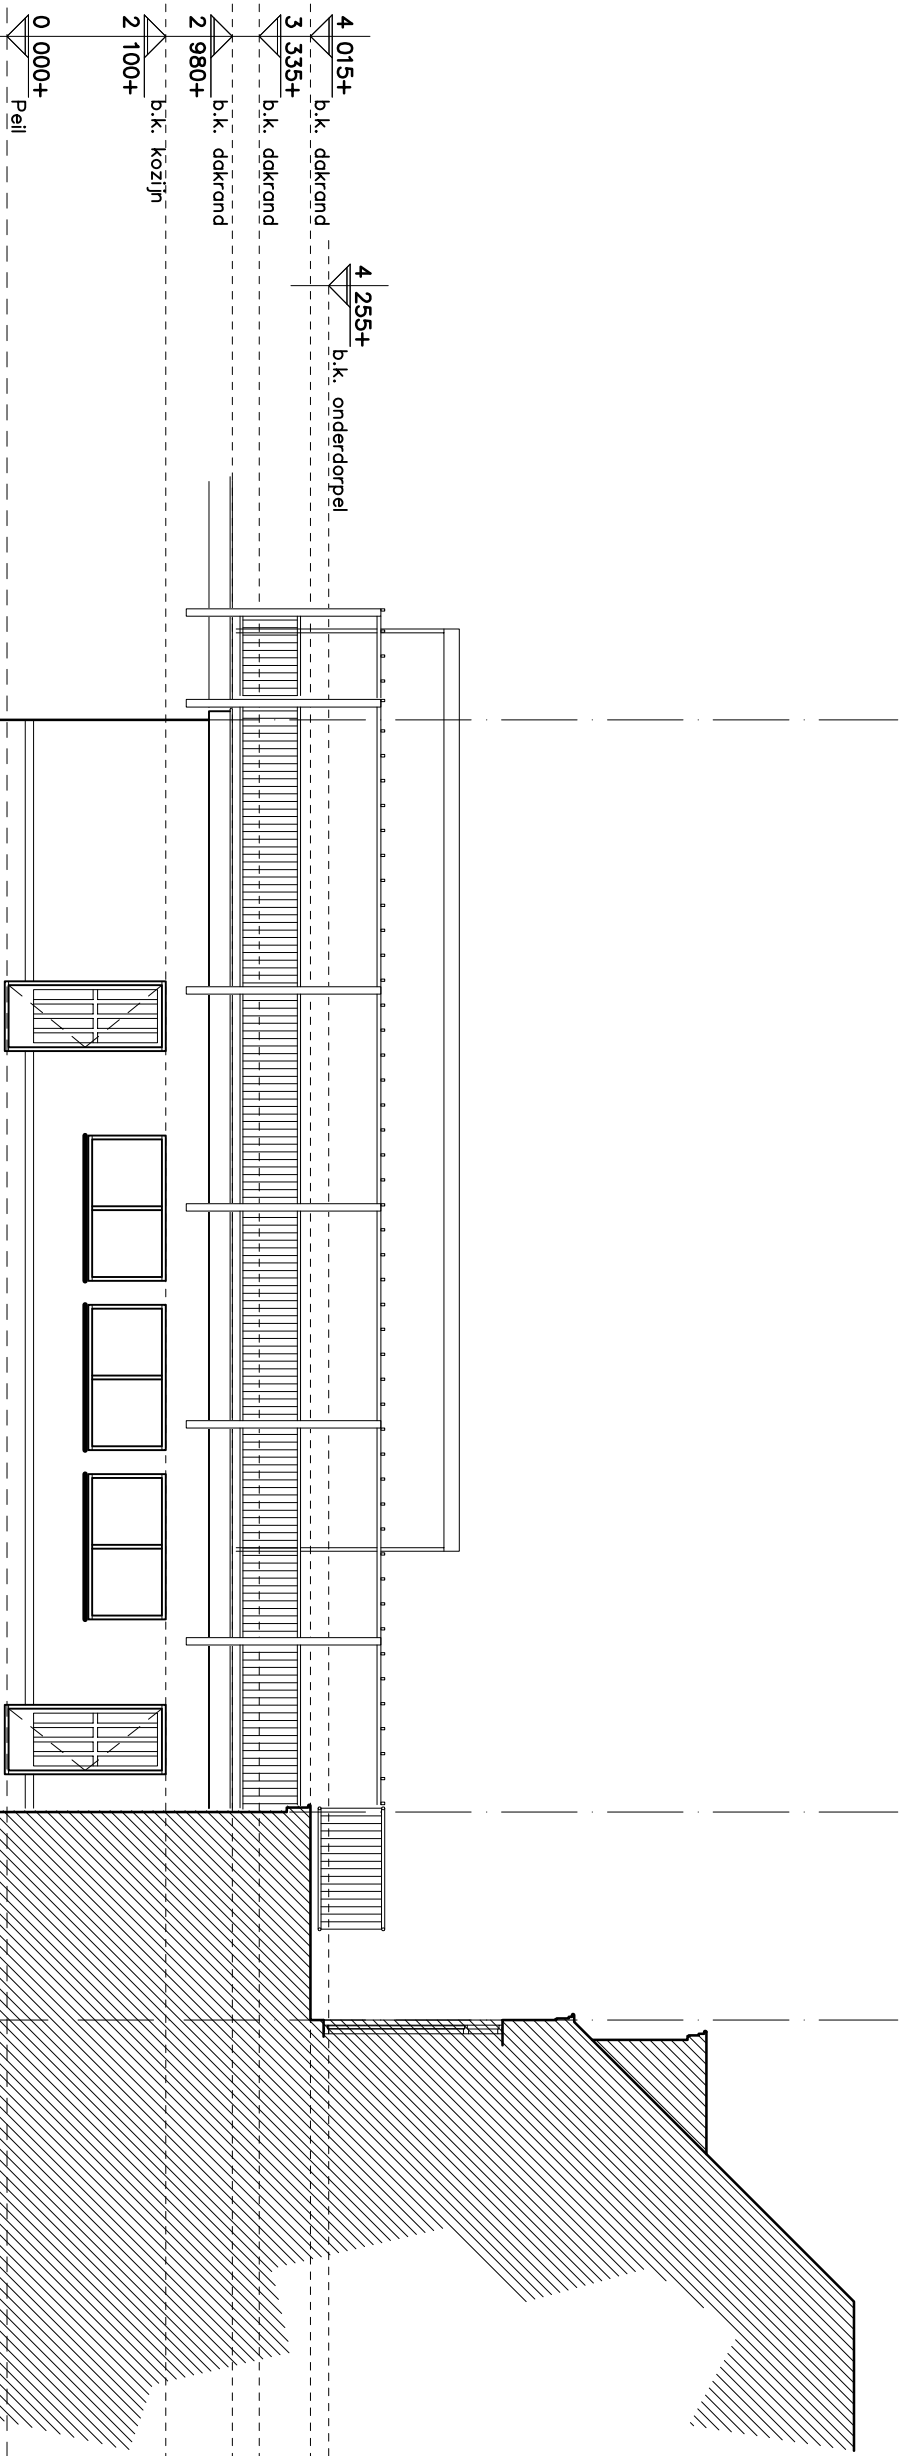

Zijaanzicht

1:100

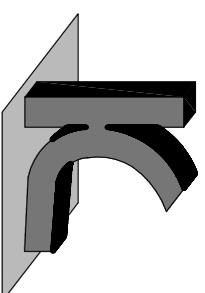


**KRAAK** BOUWTECHNISCH  
MANAGEMENTBUBURO B.V.

STOOFWEG 3  
4681 RK  
NIEUW-VOSSEMEER  
TEL. 0167 - 56 05 09  
FAX. 0167 - 56 09 10  
E-MAIL. info@kraakbv.nl


WERKNR.: 16091

DATUM: 16-11-2016

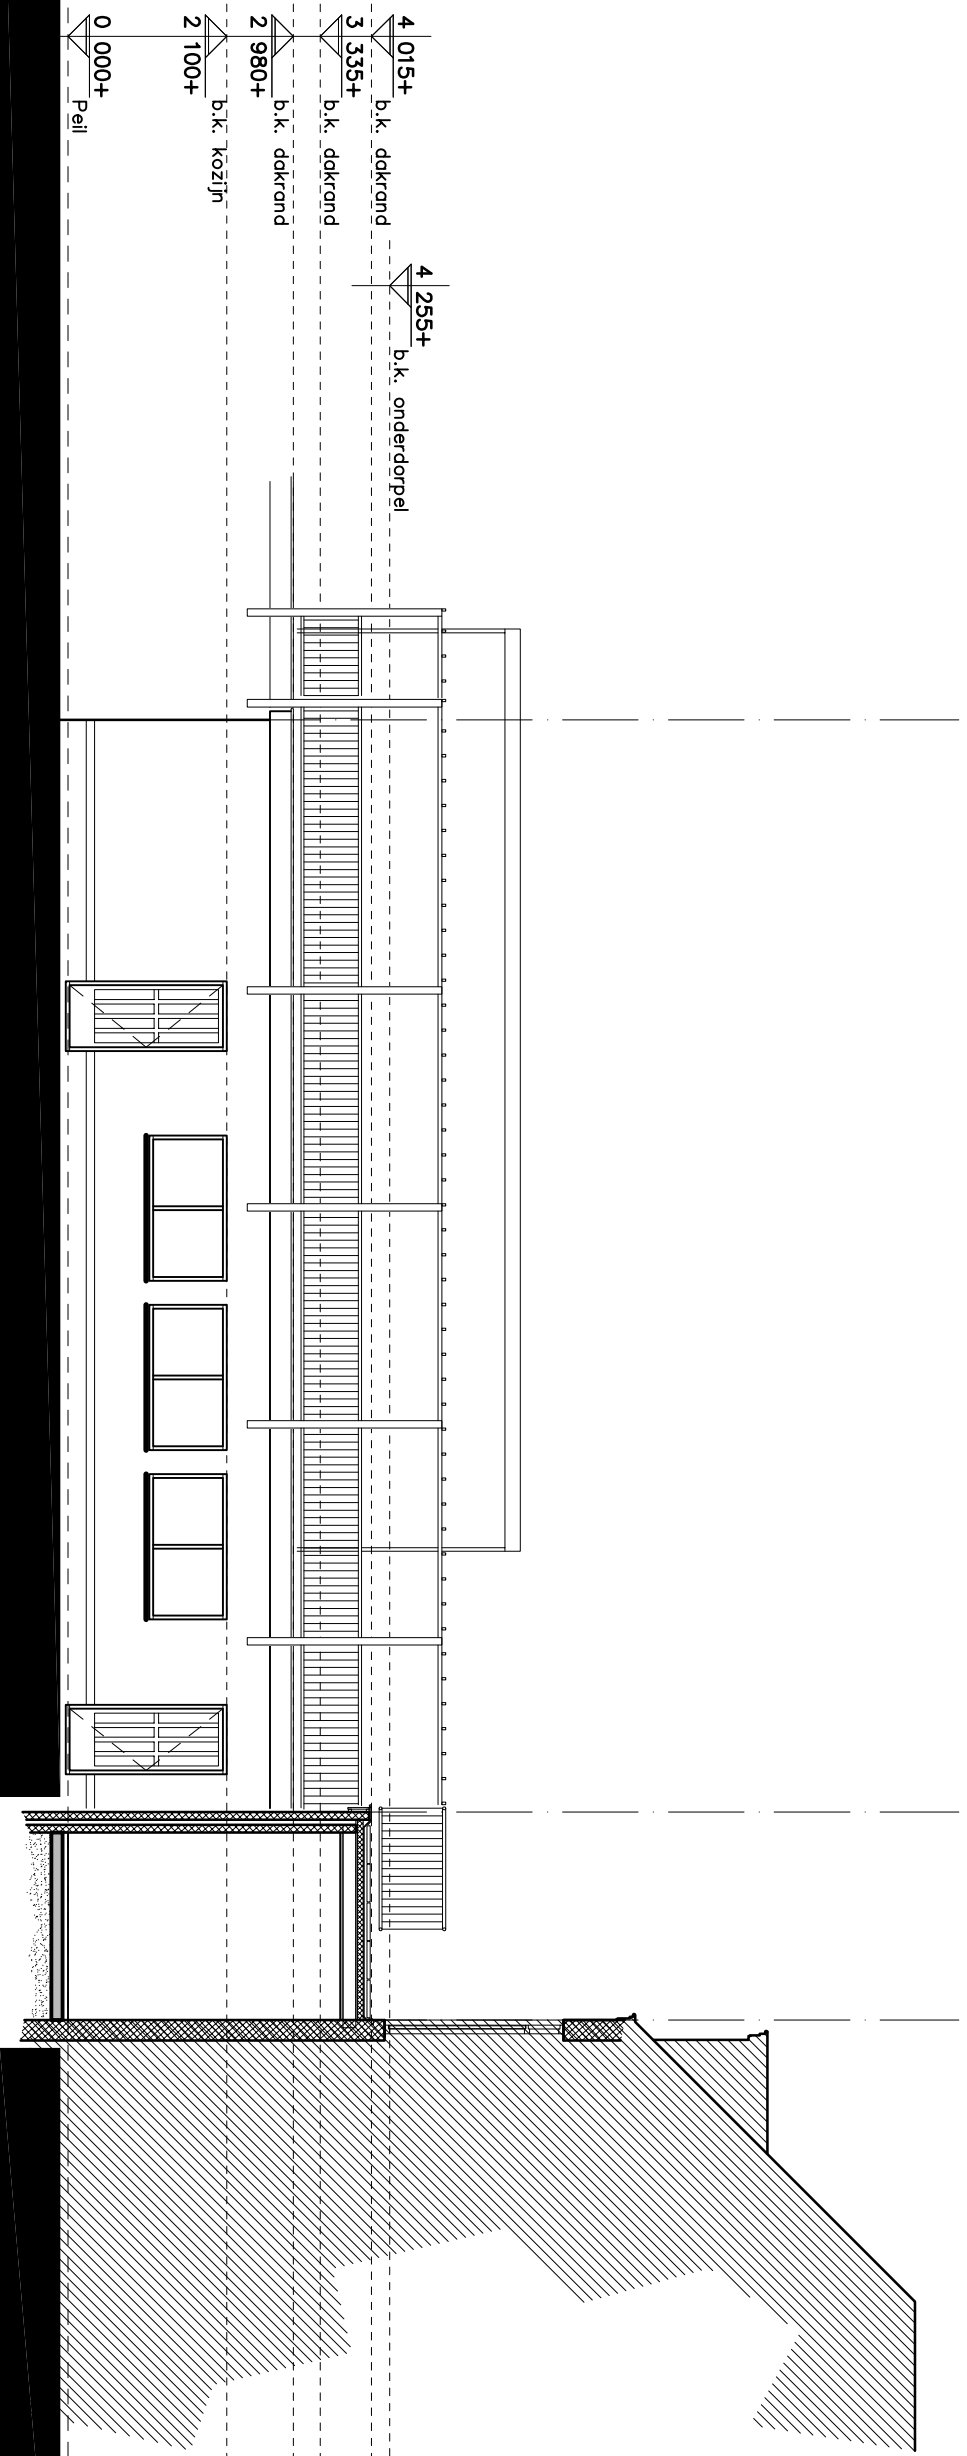

**Doorsnede A-A**

1:100

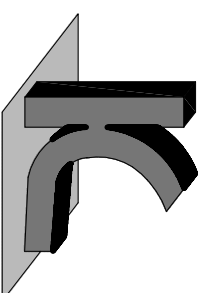

**KRAAK**  
BOUWTECHNISCH  
MANAGEMENTBURO B.V.

STOOFWEG 3  
4681 RK  
NIEUW-VOSSEMEER  
TEL. 0167 - 56 05 09  
FAX. 0167 - 56 09 10  
E-MAIL. info@kraakbv.nl

WERKNR.: 16091

DATUM: 16-11-2016