


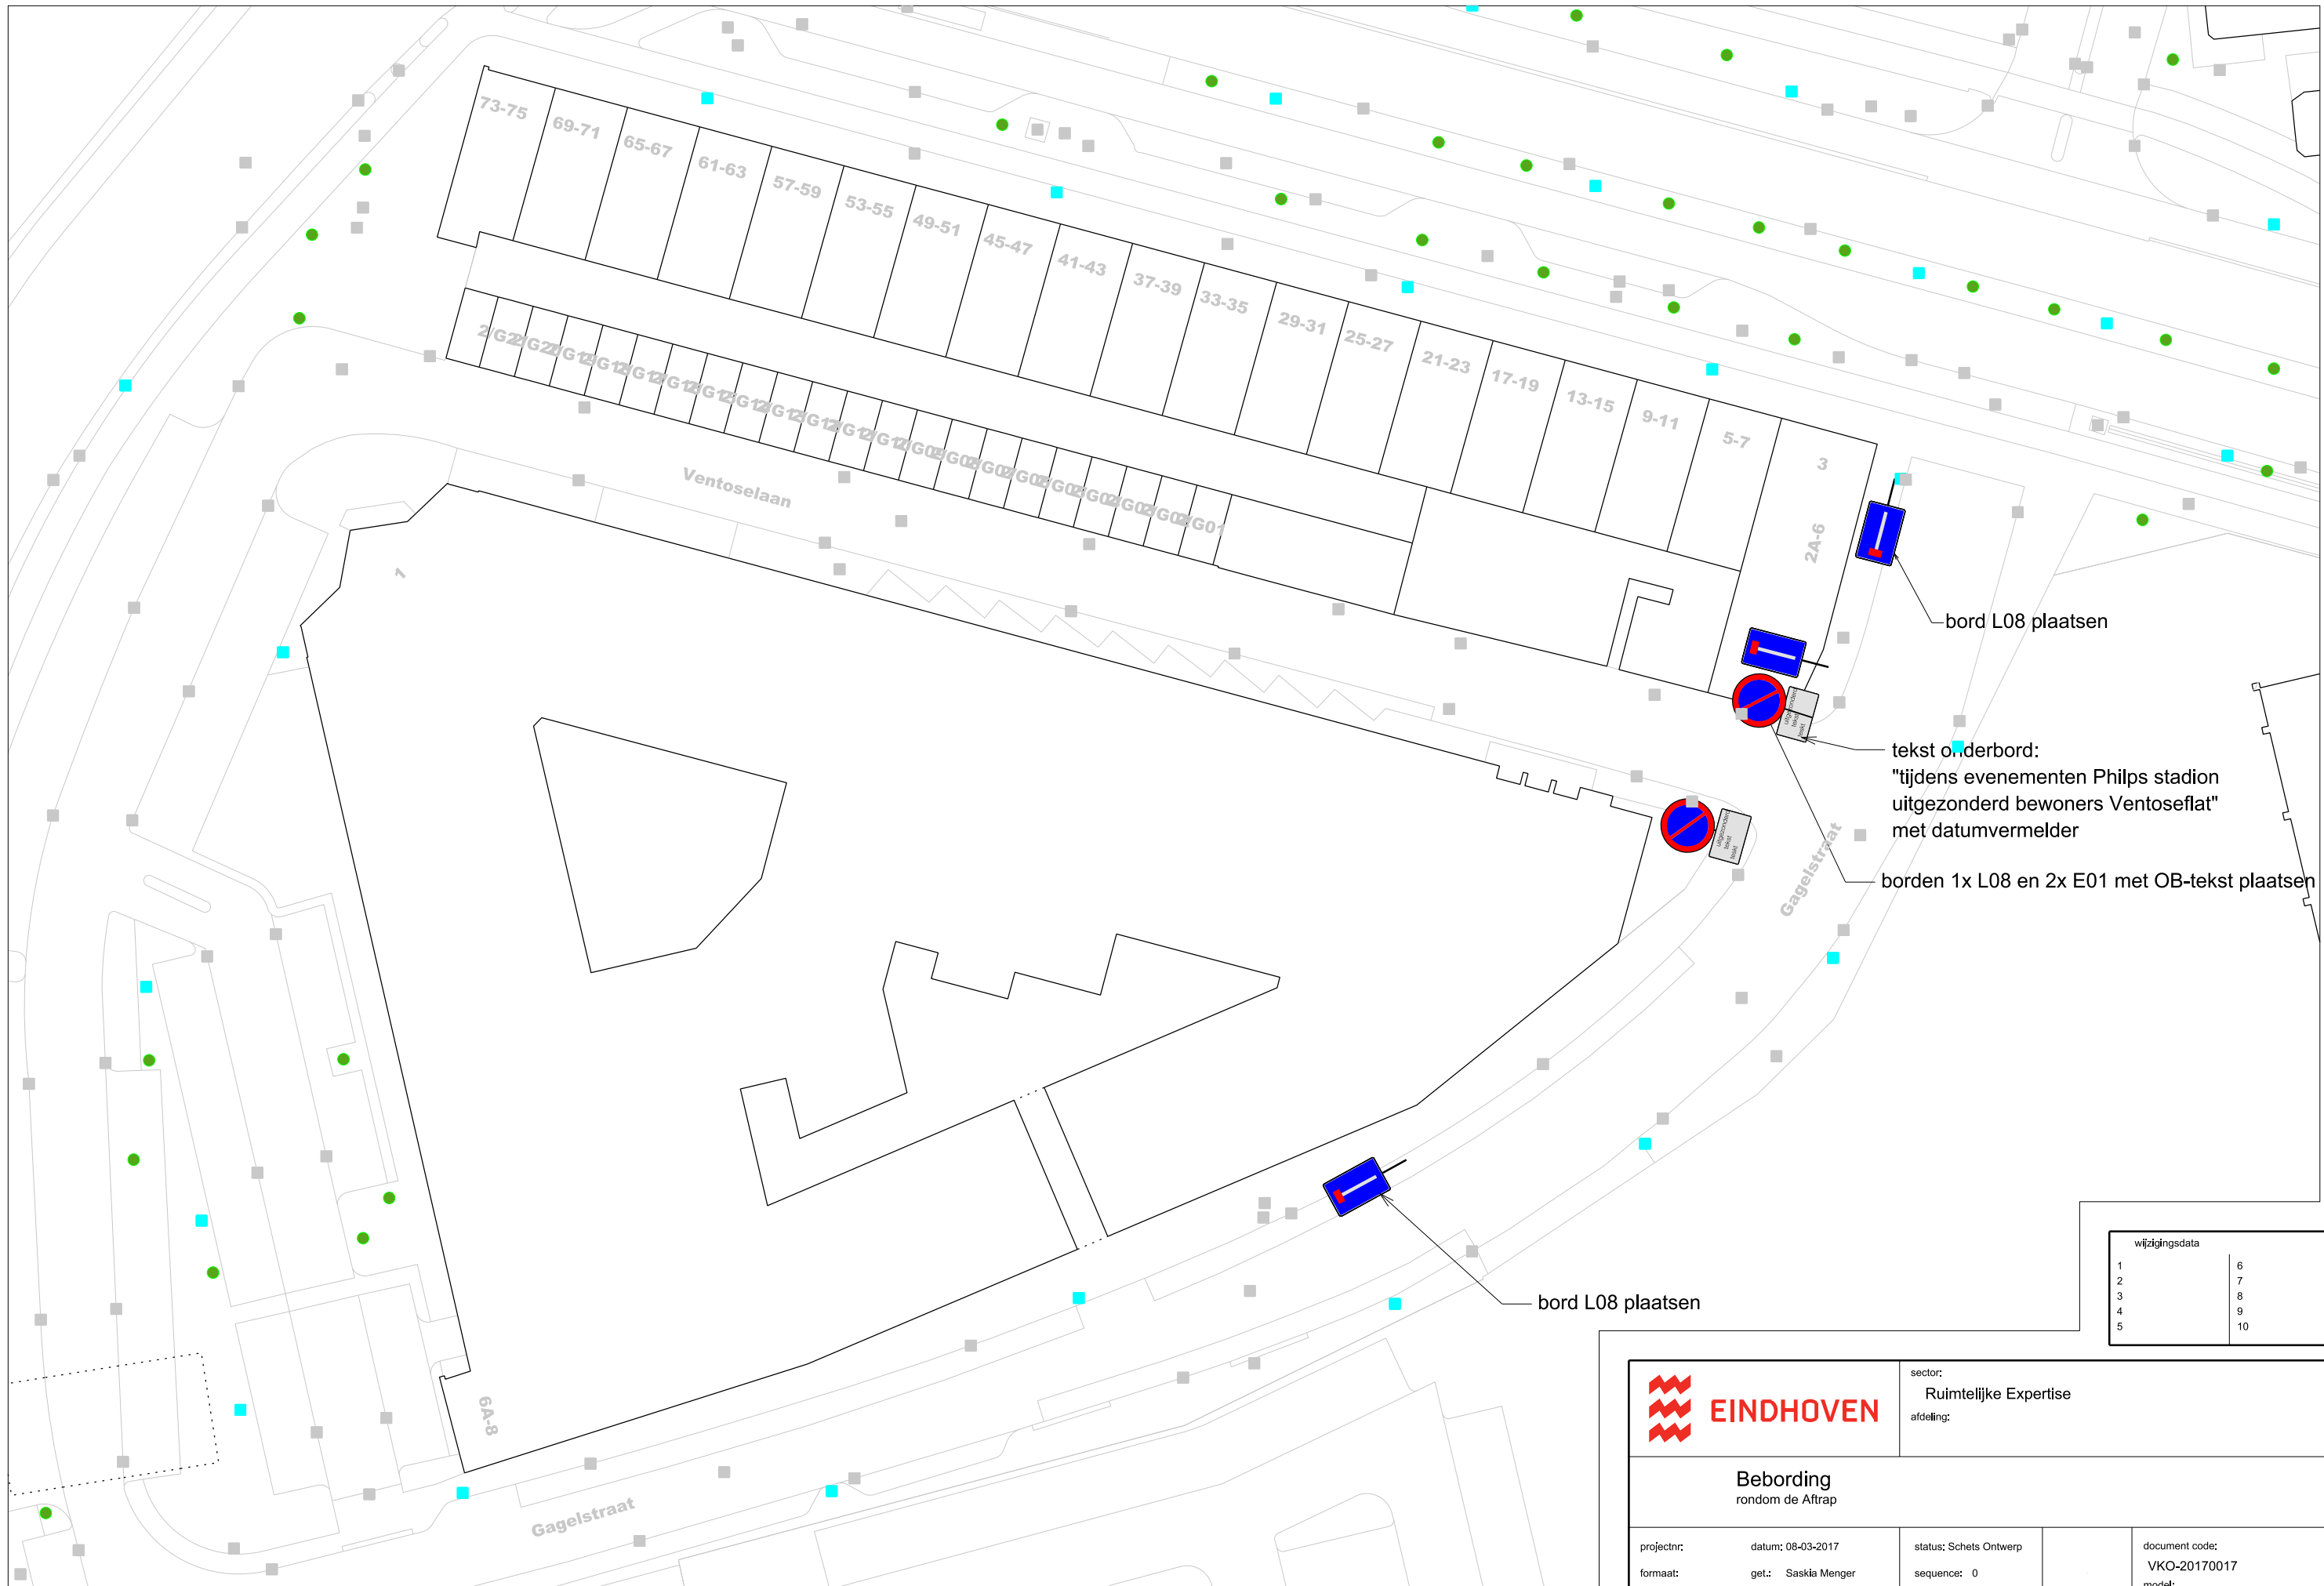

wijzigingsdata	
1	6
2	7
3	8
4	9
5	10

 EINDHOVEN		sector: Ruimtelijke Expertise afdeling:	
Bebording rondom de Afttrap			
projectnr:	datum: 08-03-2017	status: Schets Ontwerp	document code:
formaat:	get.: Saskia Menger	sequence: 0	VKO-20170017
schaal: 1 : 500	gez.:		model: ST 1_1