




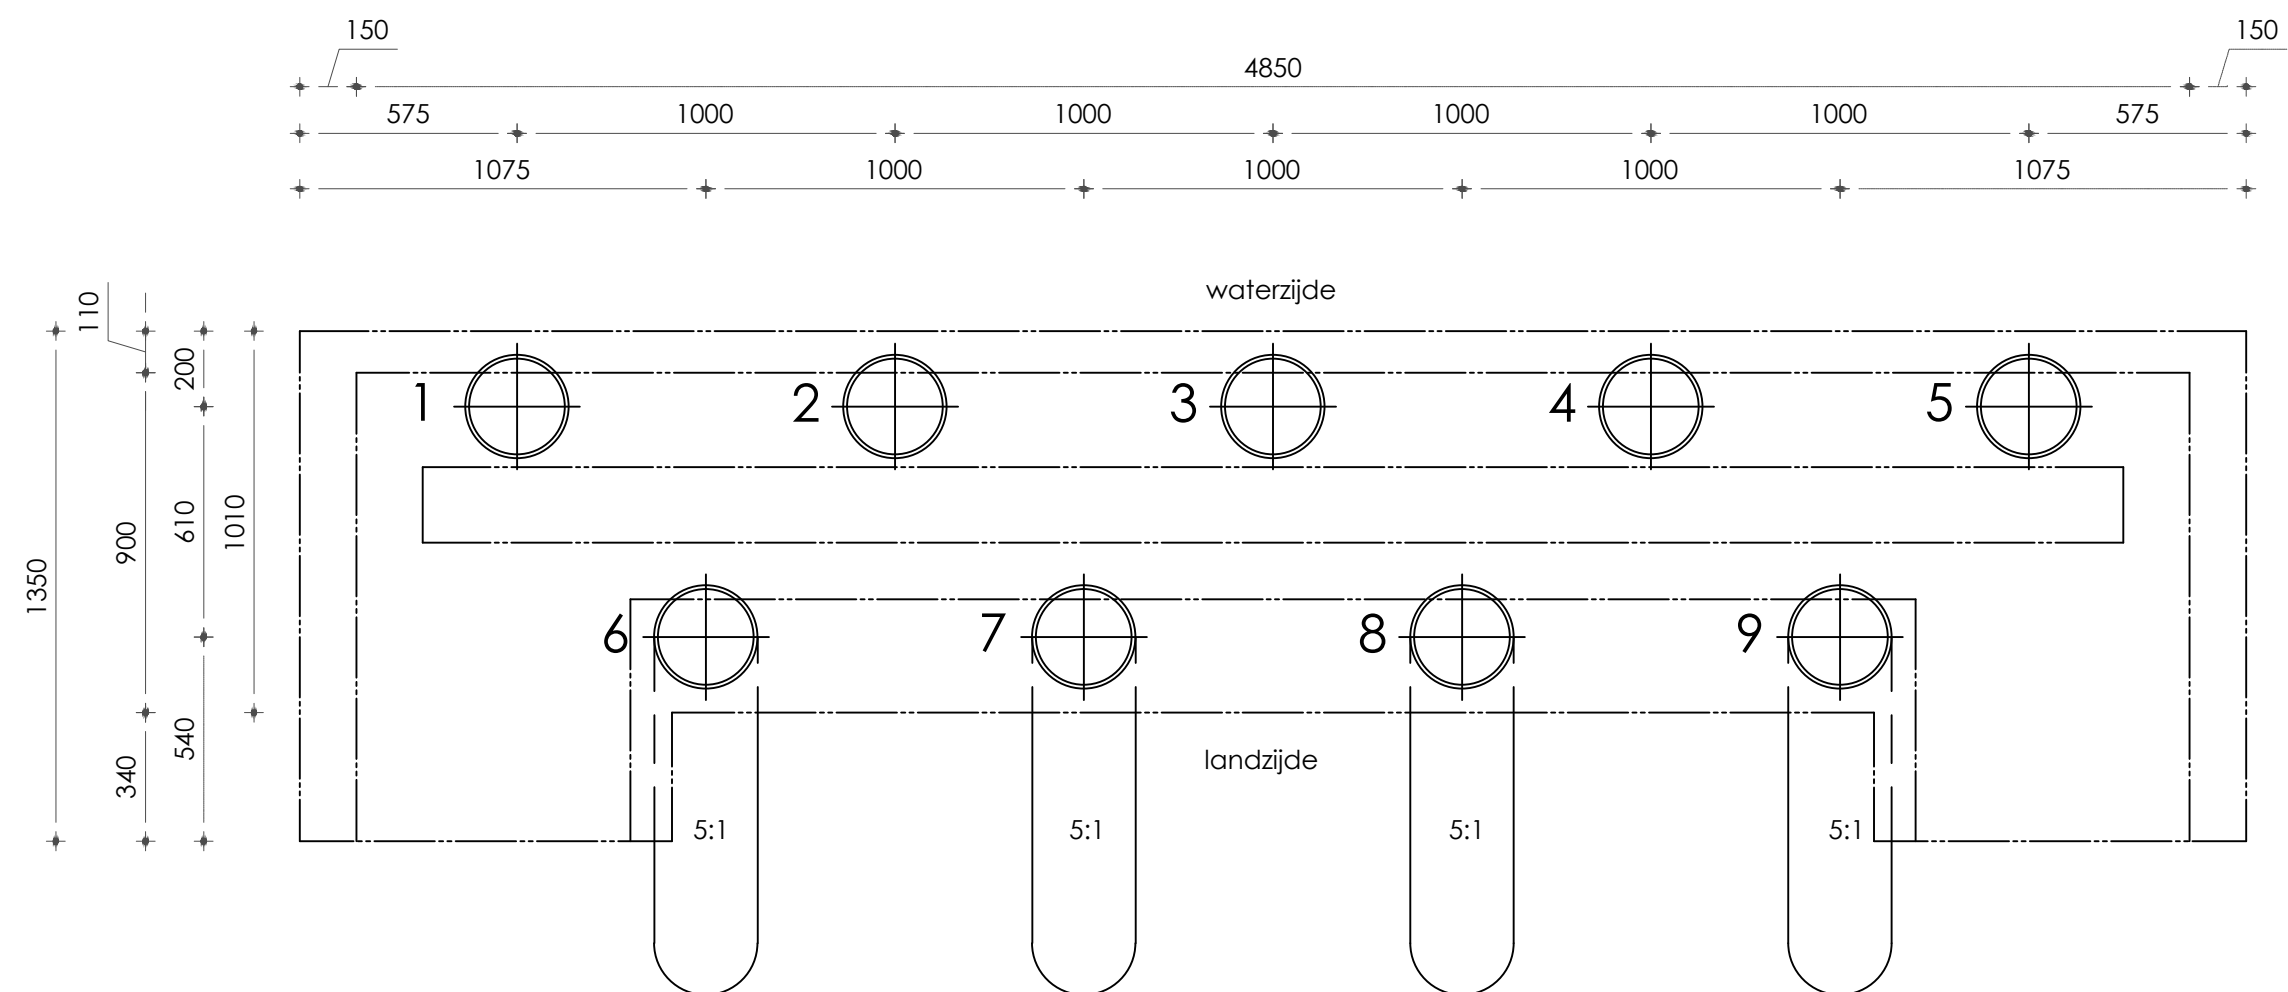

Palenplan landhoofd kasteelzijde

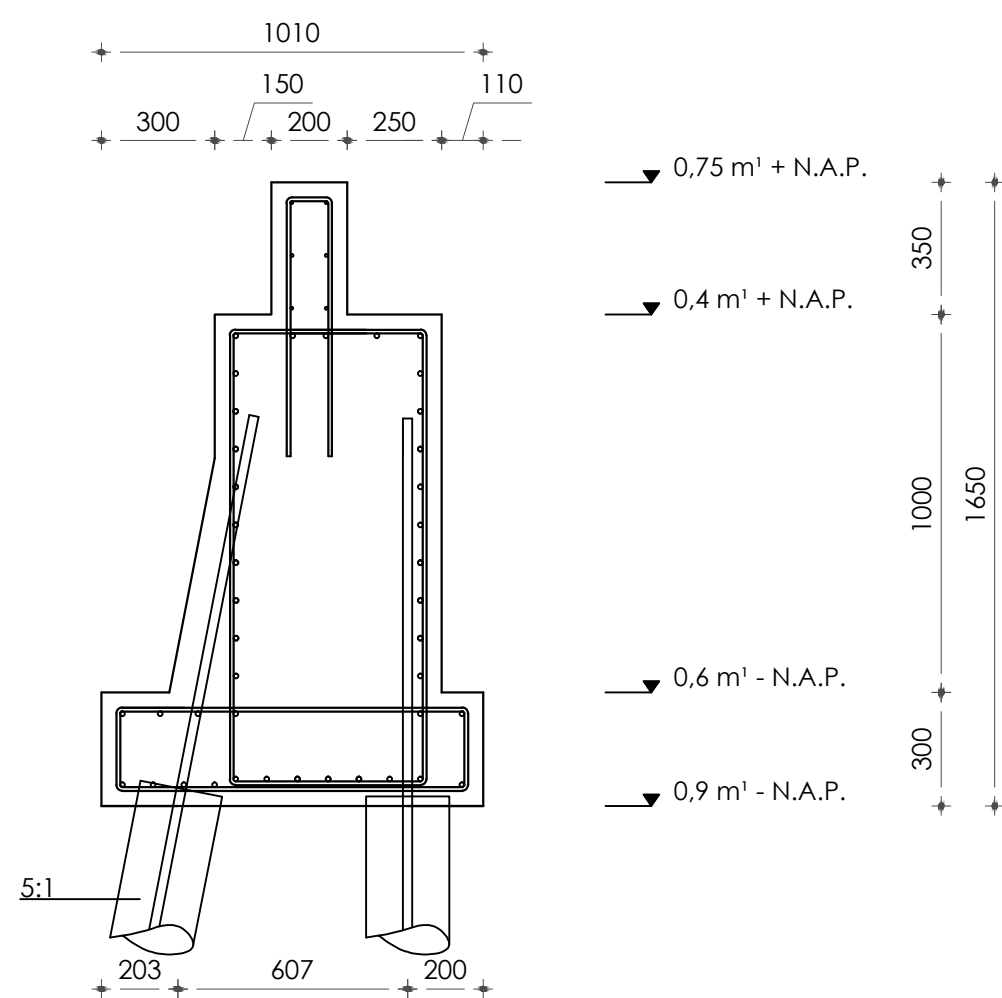

Principetekening fundering

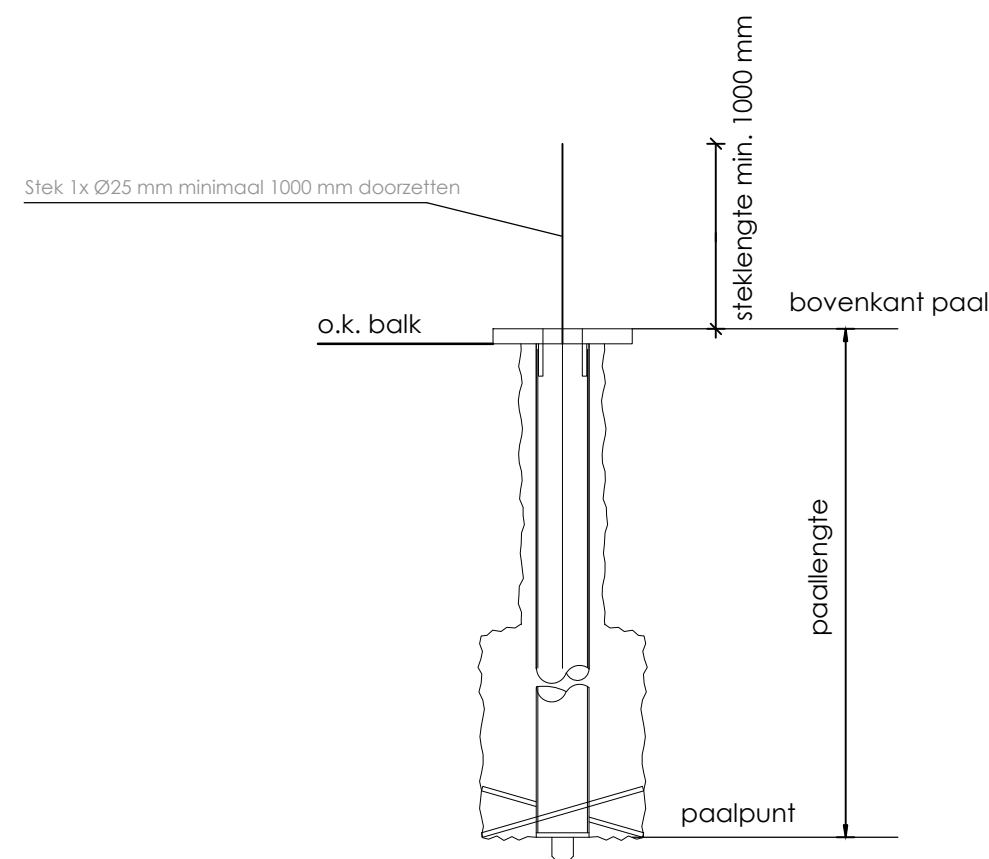

Algemeen paalkop detail

Heirenvooi						
Paaltype: Schroefinjectiepalen S355						
Merk	Afmeting	Schacht	paalpunt	O.k. fundering	Bovenkant paal	Paalpunt
	Buis			in mm. t.o.v. Peil	in m. t.o.v. N.A.P.	in m. t.o.v. N.A.P.
Ø	Ø 114-5	Ø 220	Ø 300	0,900 m³ - N.A.P.	0,875 m³ - N.A.P.	10,25 m³ - N.A.P.
						Lengte in m.
						9,375 m³
						Aantal
						9
Totaal aantal palen:						9

Opdrachtgever
Utrechts Landschap
Dhr. N. van Steenvoorde
Bunnikseweg 39
3732 HV DE BILT
Project
Ophaalbrug Kasteel Loenersloot
gelegen nabij Rijksstraatweg 203 te Loenersloot

Onderwerp
Palenplan

Getekend: **EJB**
Fase: **DO**
Gecontroleerd: **-**
Datum: **24-10-2016**
a: **21-01-2017**
Formaat: **A2**
Schaal: **1:20**

maatvoering in het werk controleren!

PT-01
Tekeningnummer

P1611335
Werknummer

EJB
EJBOUWADVIES
ADVIESBUREAU VOOR BOUW EN MONUMENTENZORG
Leesonweg 8a, 6744 AL Edeveen | M +31 [0]6 5271 7931
E info@ejbouwadvies.nl | I www.ejbouwadvies.nl