




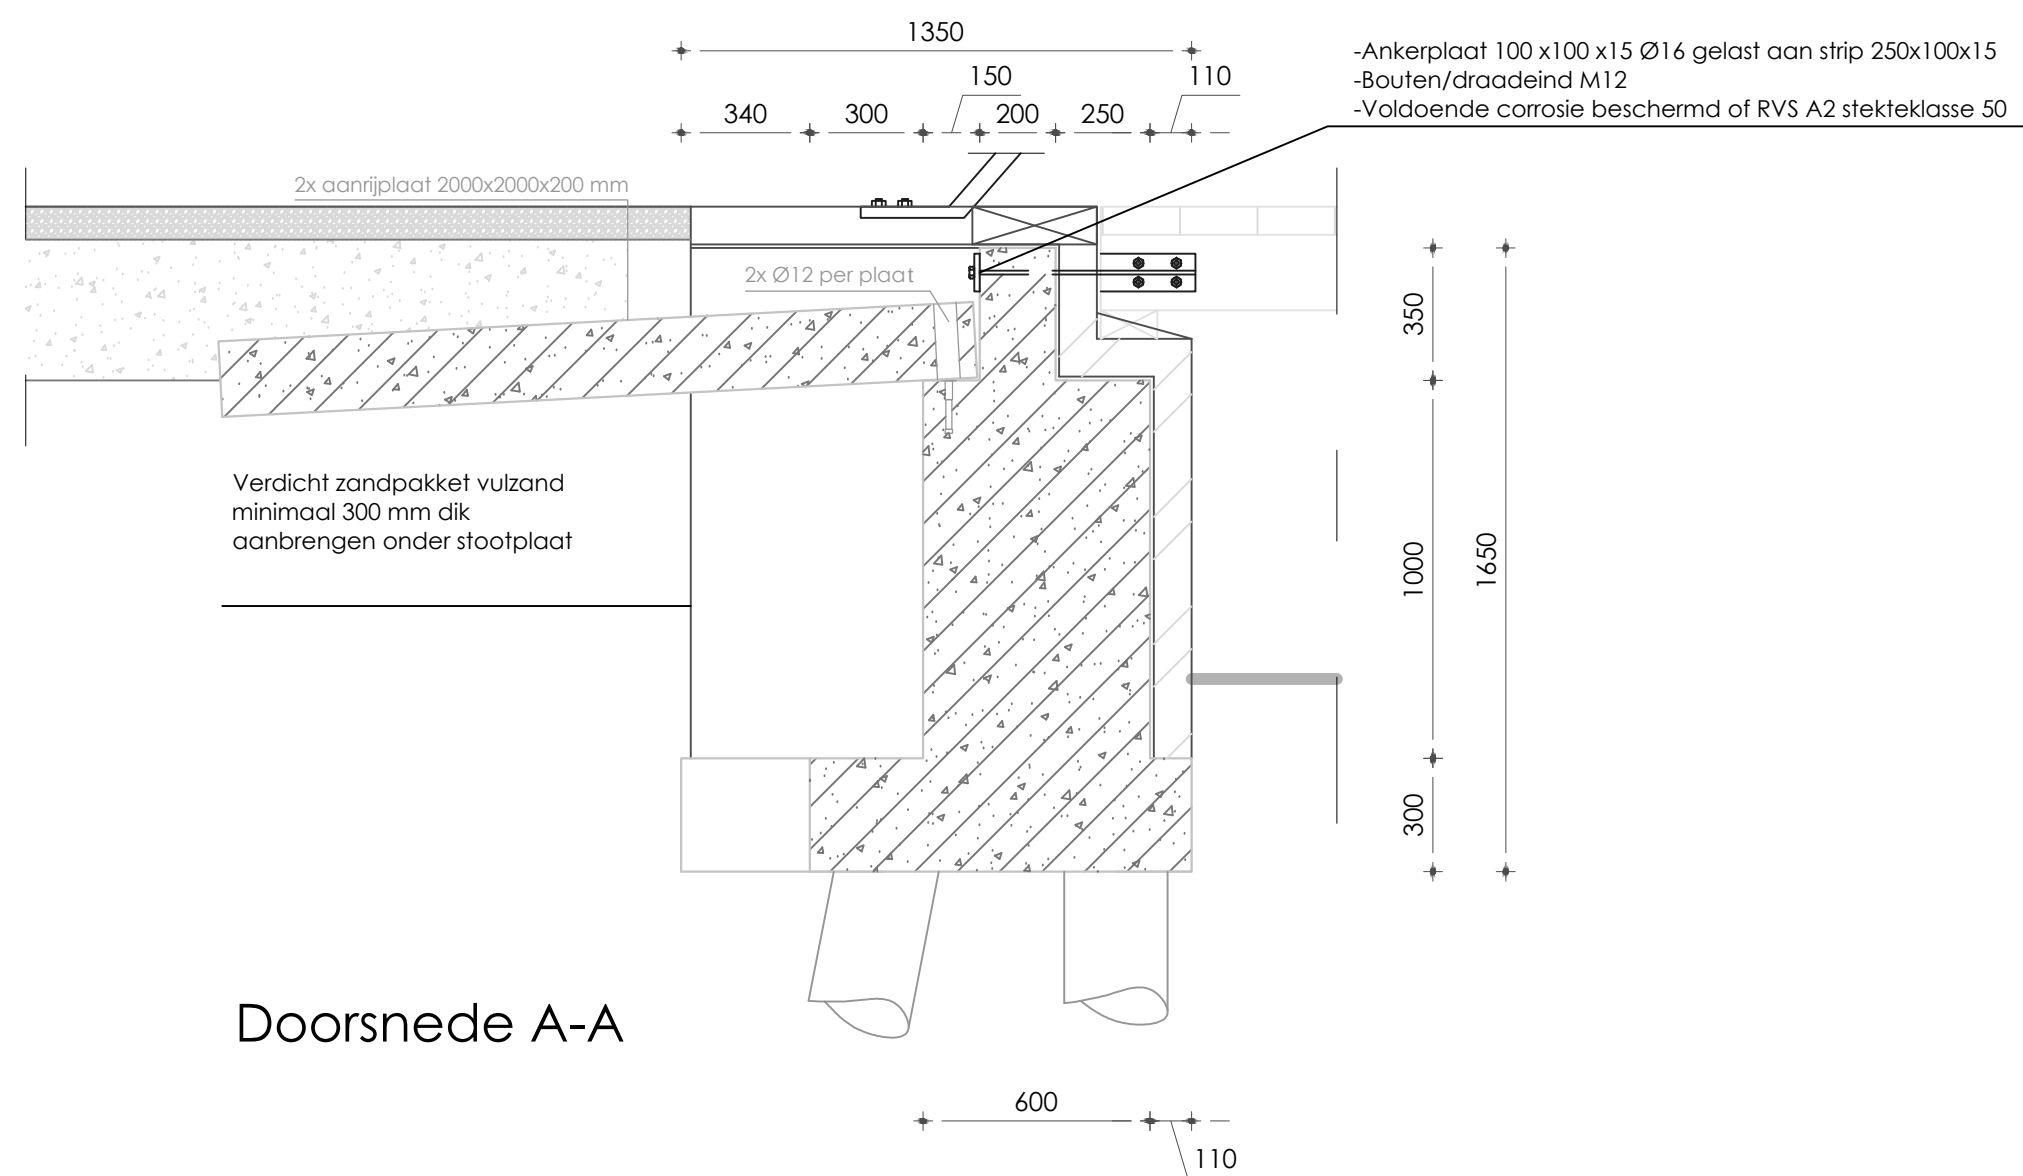

Doorsnede A-A

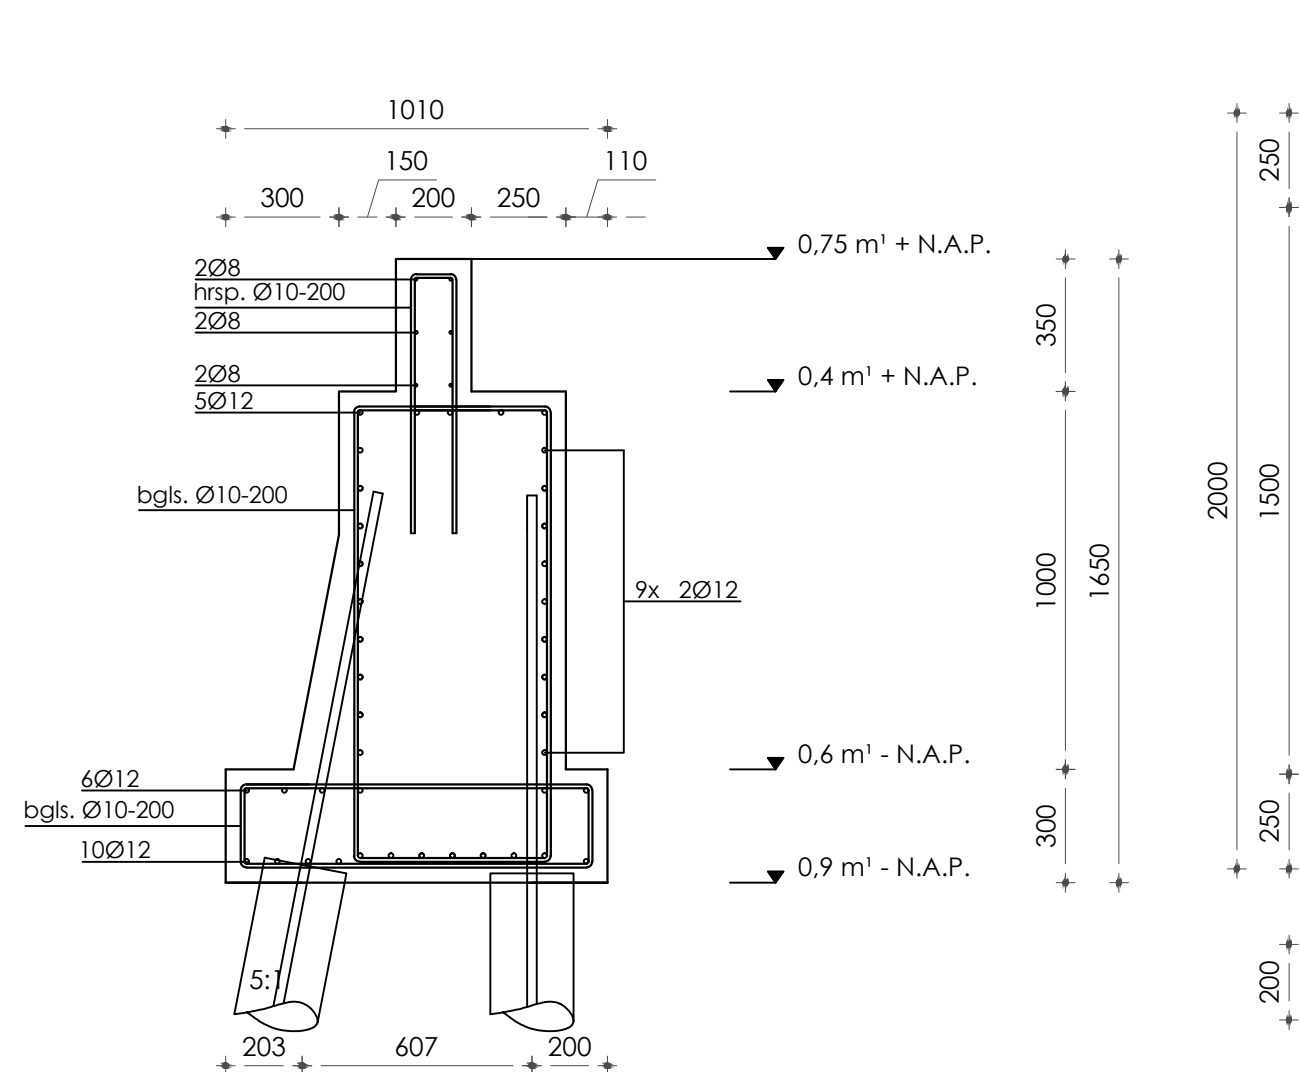


Wapening fundering

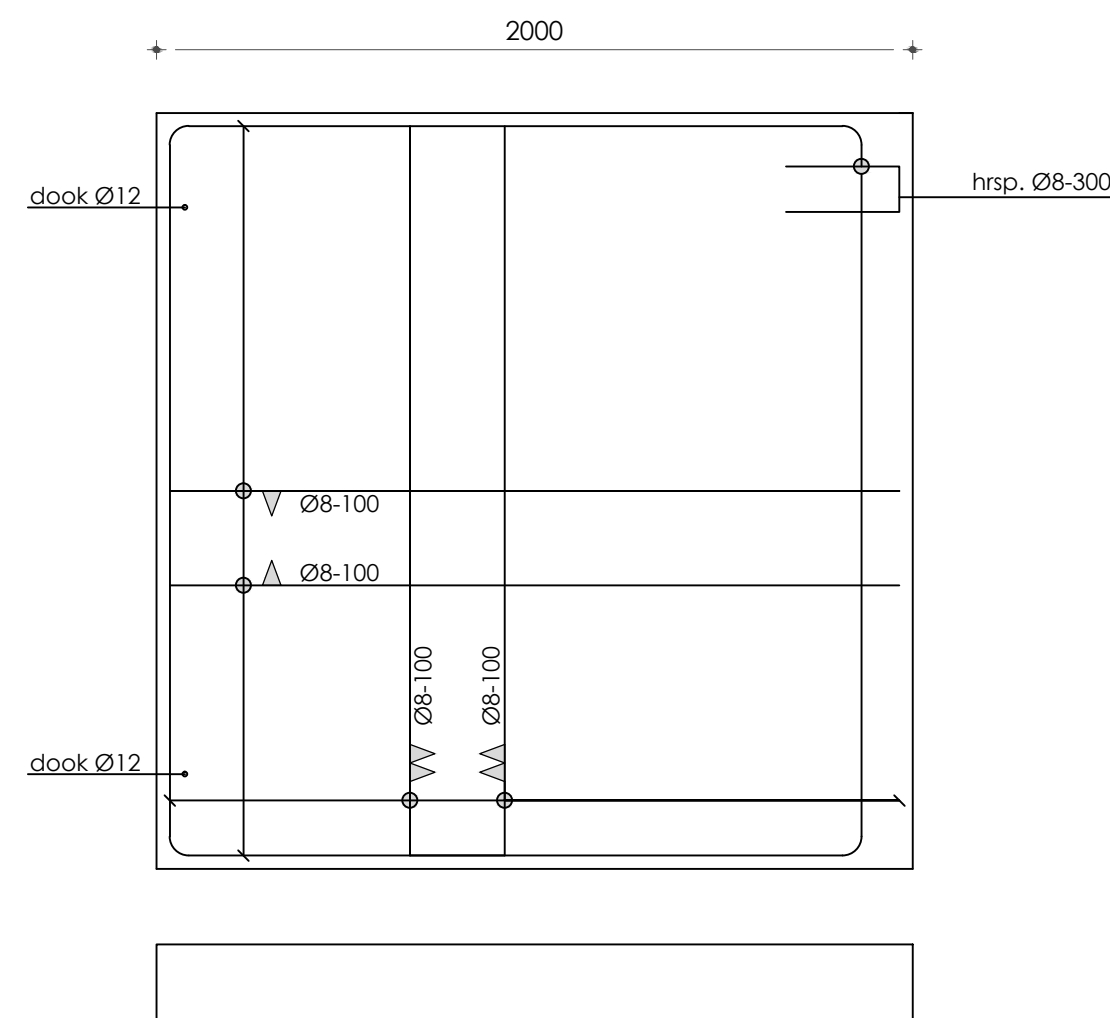


Wapening stootplaten

Renvooi materialen

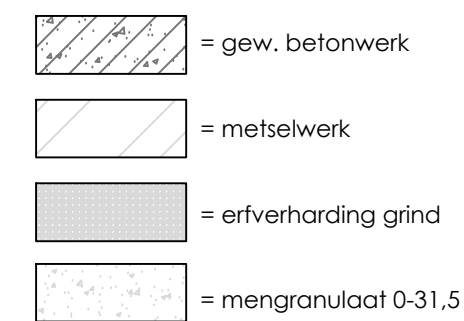

Renvooi betonwerk

Uitvoering betonconstructies volgens NEN EN 1992-1-1, NEN EN 13670, NEN-EN 206-1, NEN 8005:

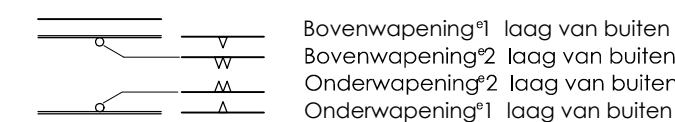

Laslengten bovenwapening betonconstructies dikker dan 250 mm (mm):

l 6 ≥ 300 l 8 ≥ 530 Ø10 ≥ 730 Ø12 ≥ 940 Ø16 ≥ 1380 Ø20 ≥ 1800 l 25 ≥ 2300

Laslengten onderwapening en bovenwapening betonconstructies met een maximale dikte van 250 mm (mm):

l 6 ≥ 300 l 8 ≥ 370 Ø10 ≥ 510 Ø12 ≥ 660 Ø16 ≥ 960 Ø20 ≥ 1270 Ø25 ≥ 1600

Betondekking in mm op de buitenste wapening				Toeslagen in mm		Cement Sterkteklasse	Cem. III/A 42,5N C30/37
Milieuklasse				Oncontroleerbaar / onbewerkt oppervlak		Milieuklasse Max.	XC4/XD3/XF4 31,5 mm
Constructie	XC1	XC2 t/m XC4 XF1, XF3	XD1 t/m XD3, XF2 XF4, XA1 t/m XA3			korrelafm.	B 220 Ø
Plaat / wand	15	25	35	+5		Glad staal	B 500 Ø
Balk / poer / Console	25	30	40	+5		Geribd staal	B 500 Ø
Kolom	30	35	40	+5		Verankering	50 x Ø

maatvoering in het werk controleren!

PT-01

Tekeningnummer

P1611335

Werknummer

Opdrachtgever

Utrechts Landschap

Dhr. N. van Steenvoorde

Bunnikseweg 39

3732 HV DE BILT

Project

Ophaalbrug Kasteel Loenersloot
gelegen nabij Rijksstraatweg 203 te Loenersloot

Onderwerp

Betonwerk

Getekend:

EJB

Fase:

DO

Gecontroleerd:

-

Datum:

24-10-2016

at: 21-01-2017

Formaat:

A2

Schaal:

1:20