BEGANEGROND

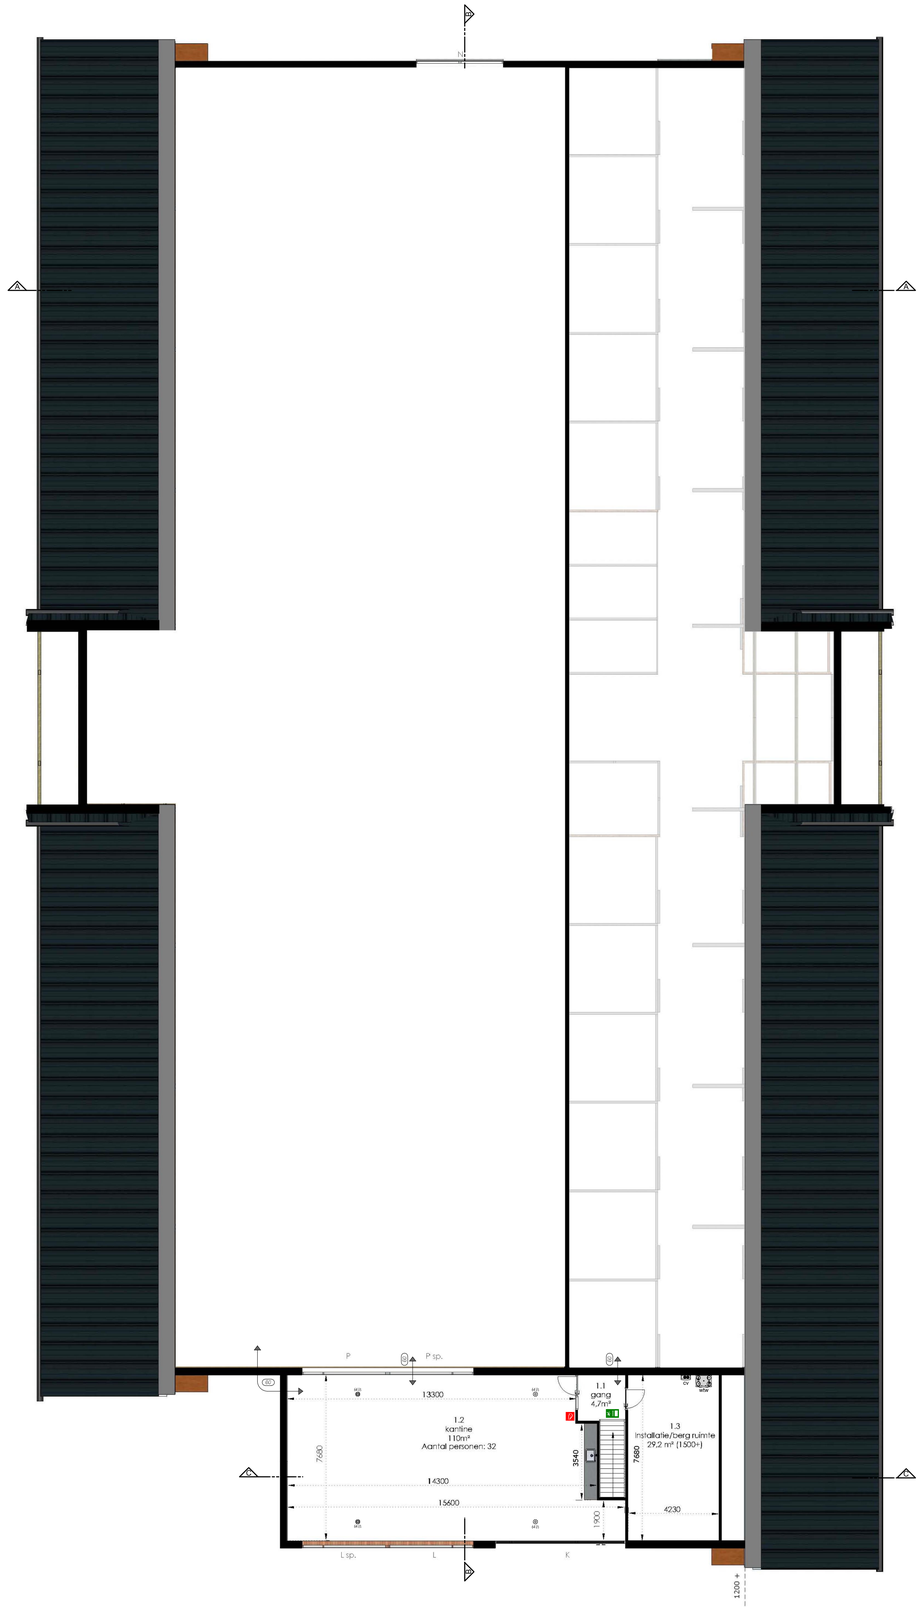

VERDIEPING

ARKORTINGEN

cv	centrale verwarming	hwa	hemelwaterafvoer	wm	wasmachine	vfo	videofoon
mv	mechanische ventilatie	dl	dondeling	wd	wasdroger	tel	telefoon
nv	natuurlijke ventilatie	gl	glasgebrandgatuik	vt	vaatwasser	tv	televisie antenne installatie
v	ventilatieopening	kl	kruipluik	kt	kookfoelsel	vfo	videofoon
p	paneelverling	kg	kruipgat	kk	koelkast	th	thermostaat
no	noodoverlaat	gs	gastafeen	mr	magnetron		
kc	knopcilinder	wt	wastafel	ok	afzuigkap		
dm	dagmaat	ff	fontein	eb	elektrische boiler		
slm	schoorlooopmat	sp	schrobput				

RENVOOI

Gevelsteen	Mech. aanvoerventilatie (plafond)	Zelfsluitende deur	
Kalzandsteen	Mech. afvoerventilatie (plafond)	WBDBO 30 of 60 minuten (Wanden, deuren, doorvoerinstallaties, constructies, middels certificaat)	
Snelbouwsteen	Mech. aanvoerventilatie (wand)	WBDBO 30 of 60 minuten (Wanden, deuren, doorvoerinstallaties, constructies, middels certificaat)	
Lichte scheidingswand	Mech. afvoerventilatie (wand)	Uitgang bord vgs NEN-ISO 16069	
Metal stud/hsb-wand	Nat. aanvoerventilatie (dakdoorvoer)	Noodutgang bord vgs NEN-ISO 16069	
Isolatie	Nat. afvoerventilatie (dakdoorvoer)	Noodverlichting vgs NEN-ISO 30061/NEN-EN 1838	
Beton	Ventilatiestroom middels kier/rooster	Brandmeldcentrale/brandweerpaneel	
Brandslanghaspel (Indien van toepassing, conform NEN 2560)	Rookmelder vgs NEN 2555	Sleutelbuis	
Schuimblusser (Indien van toepassing)		Inbraakbeveiligingspaneel	

INSTALLATIES

ONDERDEEL:	SYSTEEM:	FABRIKANT / TYPE	OPMERKING:
Verwarming	HR-combiketel	Intergas Kombi Kompakt 36-30 (o.g.)	Lage temperatuur
Warmtapwater	HR-combiketel	Intergas Kombi Kompakt 36-30 (o.g.)	CW 5
Warmteafgifte	Vloerverwarming	-	-
Douchewarmteterugwinning	-	-	-
Zonneboiler	-	-	-
Ventilatie	Dc, mechanische toe-/afvoer, centraal	-	-
Passieve koeling	Max. benutting ventilatie-/spuicapaciteit	-	-
Koeling	-	-	-
Zonnestroom	-	-	-
Verlichting	Vertrekschakeling	-	Vermogen conform EPG
Brandmelds/ontruimingsalarm	Volledig incl. doormelding	-	Conform NEN 2535/2575

Indien er wordt afgeweken van deze installaties dient de energieprestatie middels een aangepaste berekening aangetoond te worden.

VOORWAARDEN

- Deze tekening is niet bestemd voor uitvoering.
- Alle maatvoering in het werk controleren.
- Maatvoering niet geschikt voor opdrachten, door koper, aan derden.
- Alle rechten van deze tekening berusten bij de ontwerper, tenzij de bevoegdheid.
- De integrale tekst van het actuele Bouwbesluit is onkoumakkelijk van Toepassing.
- Het rapport "Toetsing Bouwbesluit" is onkoumakkelijk van toepassing.
- Alle Hout-, beton en staalconstructies volgens berekening/tekening constructeur.
- Alle installatietechnische voorzieningen volgens berekening/tekening installateur.
- Alle constructies uitgevoerd volgens NEN 6702 en NEN 6703 en NEN 6700 constructiekiasse 2.
- Bepizing volgens NEN-EN 1990, NEN-EN 1991, NEN 2608 en NEN 3569.
- De getekende installatie is een principe, nadere uitwerking door installateur.
- Inrichting en voorzieningen keuken en sanitaire ruimten volgens leverancier.

WIJZIGING

INDEX:	DATUM:	GET.:	WIJZIGING:
G			
F			
E			
D			
C			
B	21-02-2017	KS	Brandwerendheid tussen de 2 brandcompartimenten gewijzigd in 60 min. / Brandmeldinstallatie cont. PVE
A	19-01-2017	KS	Volledige brandmelds/ontruimingsalarminstallatie incl. doormelding aanterogen, conform NEN 2535/2575
	21-12-2016	PD	

Project: Nieuwbouw Ruitersportcentrum aan de Paardendorpseweg te Zelhem

PLATTEGRONDEN — Paardendorpseweg 5, ZELHEM

Opdrachtgever: Paardendorp B.V., Vleddderweg 19, 8381 AB VLEDDER — Formaat: A0 — Schaal: 1:100

Davids | bouwkundig ontwerp- en adviesbureau
Oude Deldenseweg 3 7161 MD Neede tel.: 0545 - 27 27 15 info@pdavids.nl

Projectnr.: 503.16 — Omschr.: BOUWAANVRAAG

Tekeningnr.: 04.01 — Index: B

©2017 A. 2017 F. Davids bouwkundig ontwerp- en adviesbureau