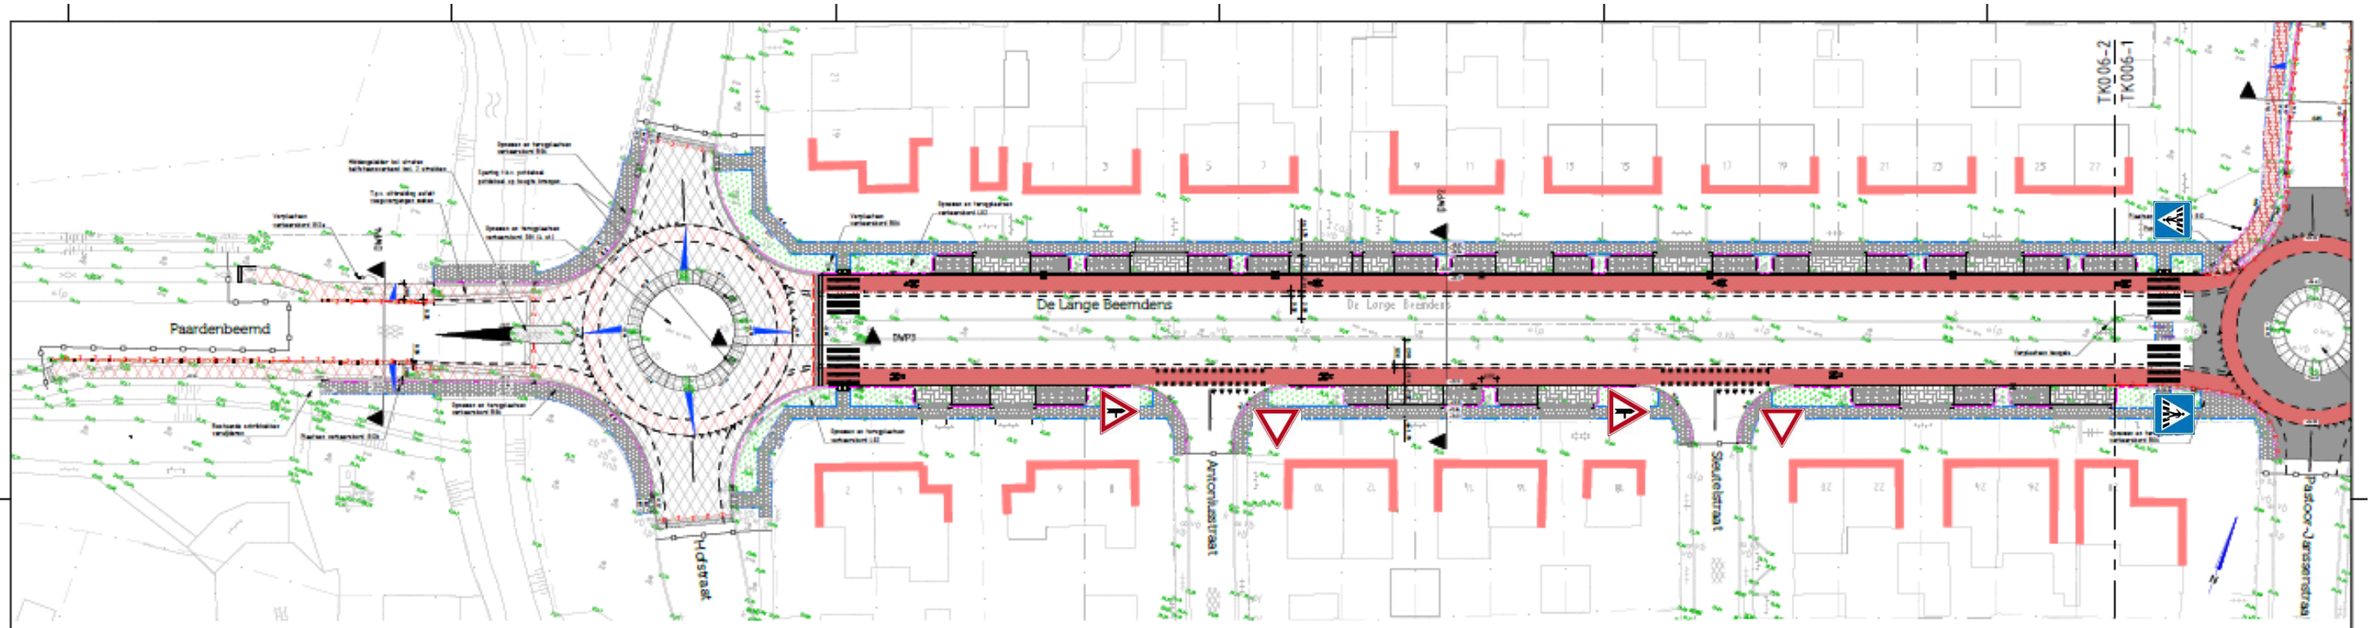


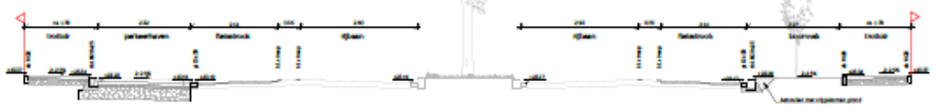

DWARSPROFIEL 2
Schaal 1:50

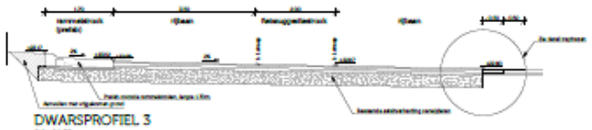

DWARSPROFIEL 3
Schaal 1:50

DWARSPROFIEL 4
Schaal 1:50

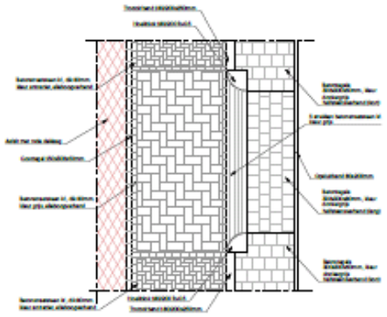

Detail 1 : Inritconstructie
Schaal 1:50

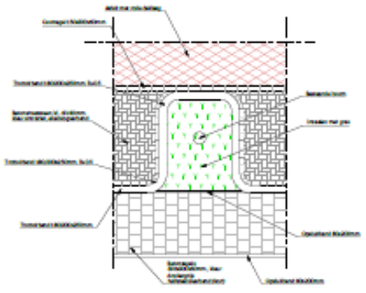

Detail 2 : Boomvak
Schaal 1:50

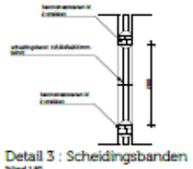

Detail 3 : Scheidingsbanden
Schaal 1:50

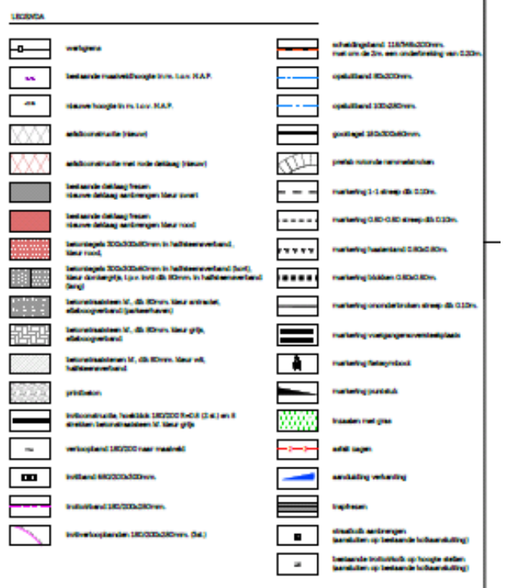


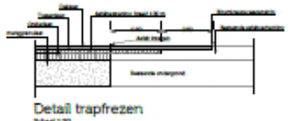

Detail trapfrezen
Schaal 1:20

Constructie trottoir/inrit
Schaal 1:20

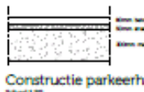

Constructie parkeerhaven
Schaal 1:20

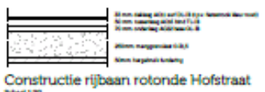

Constructie rijbaan rotonde Hofstraat
Schaal 1:20

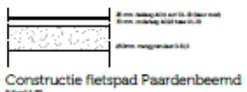

Constructie fietspad Paardenbeemd
Schaal 1:20

| omschrijving wijziging | aan | gez | gtr | datum | |
|---|---|---|---|---|---|
| eerste uitgave | MH | KO | TR | 20-12-2023 | A |

project: Herinr. De Lange Beemdens Wessem

onderdeel: Situatie verhardingen en groen

opdrachtgever: Gemeente Maasgouw

| | |
|---|---|
| bar | 0mm |
| schaal | 1:250/FC |
| projectnr | 19-701 |
| tekeninr | 19-701-MD101 |
| uitsnijnr | 19-701-TK006-2 |
| tekenrol | 19-701-TK006A |

Concept

Duec Engineering & Advies BV
Business Center Roermond
Swalm de Wolfkuil 3
unit 3.1261
6049 JE Roermond
Tel: 0475 - 71 13 90
info@duec.nl
website: www.duec.nl

DUEC-T Engineering & Advies
Werken met ruimte, ruimte de wereld