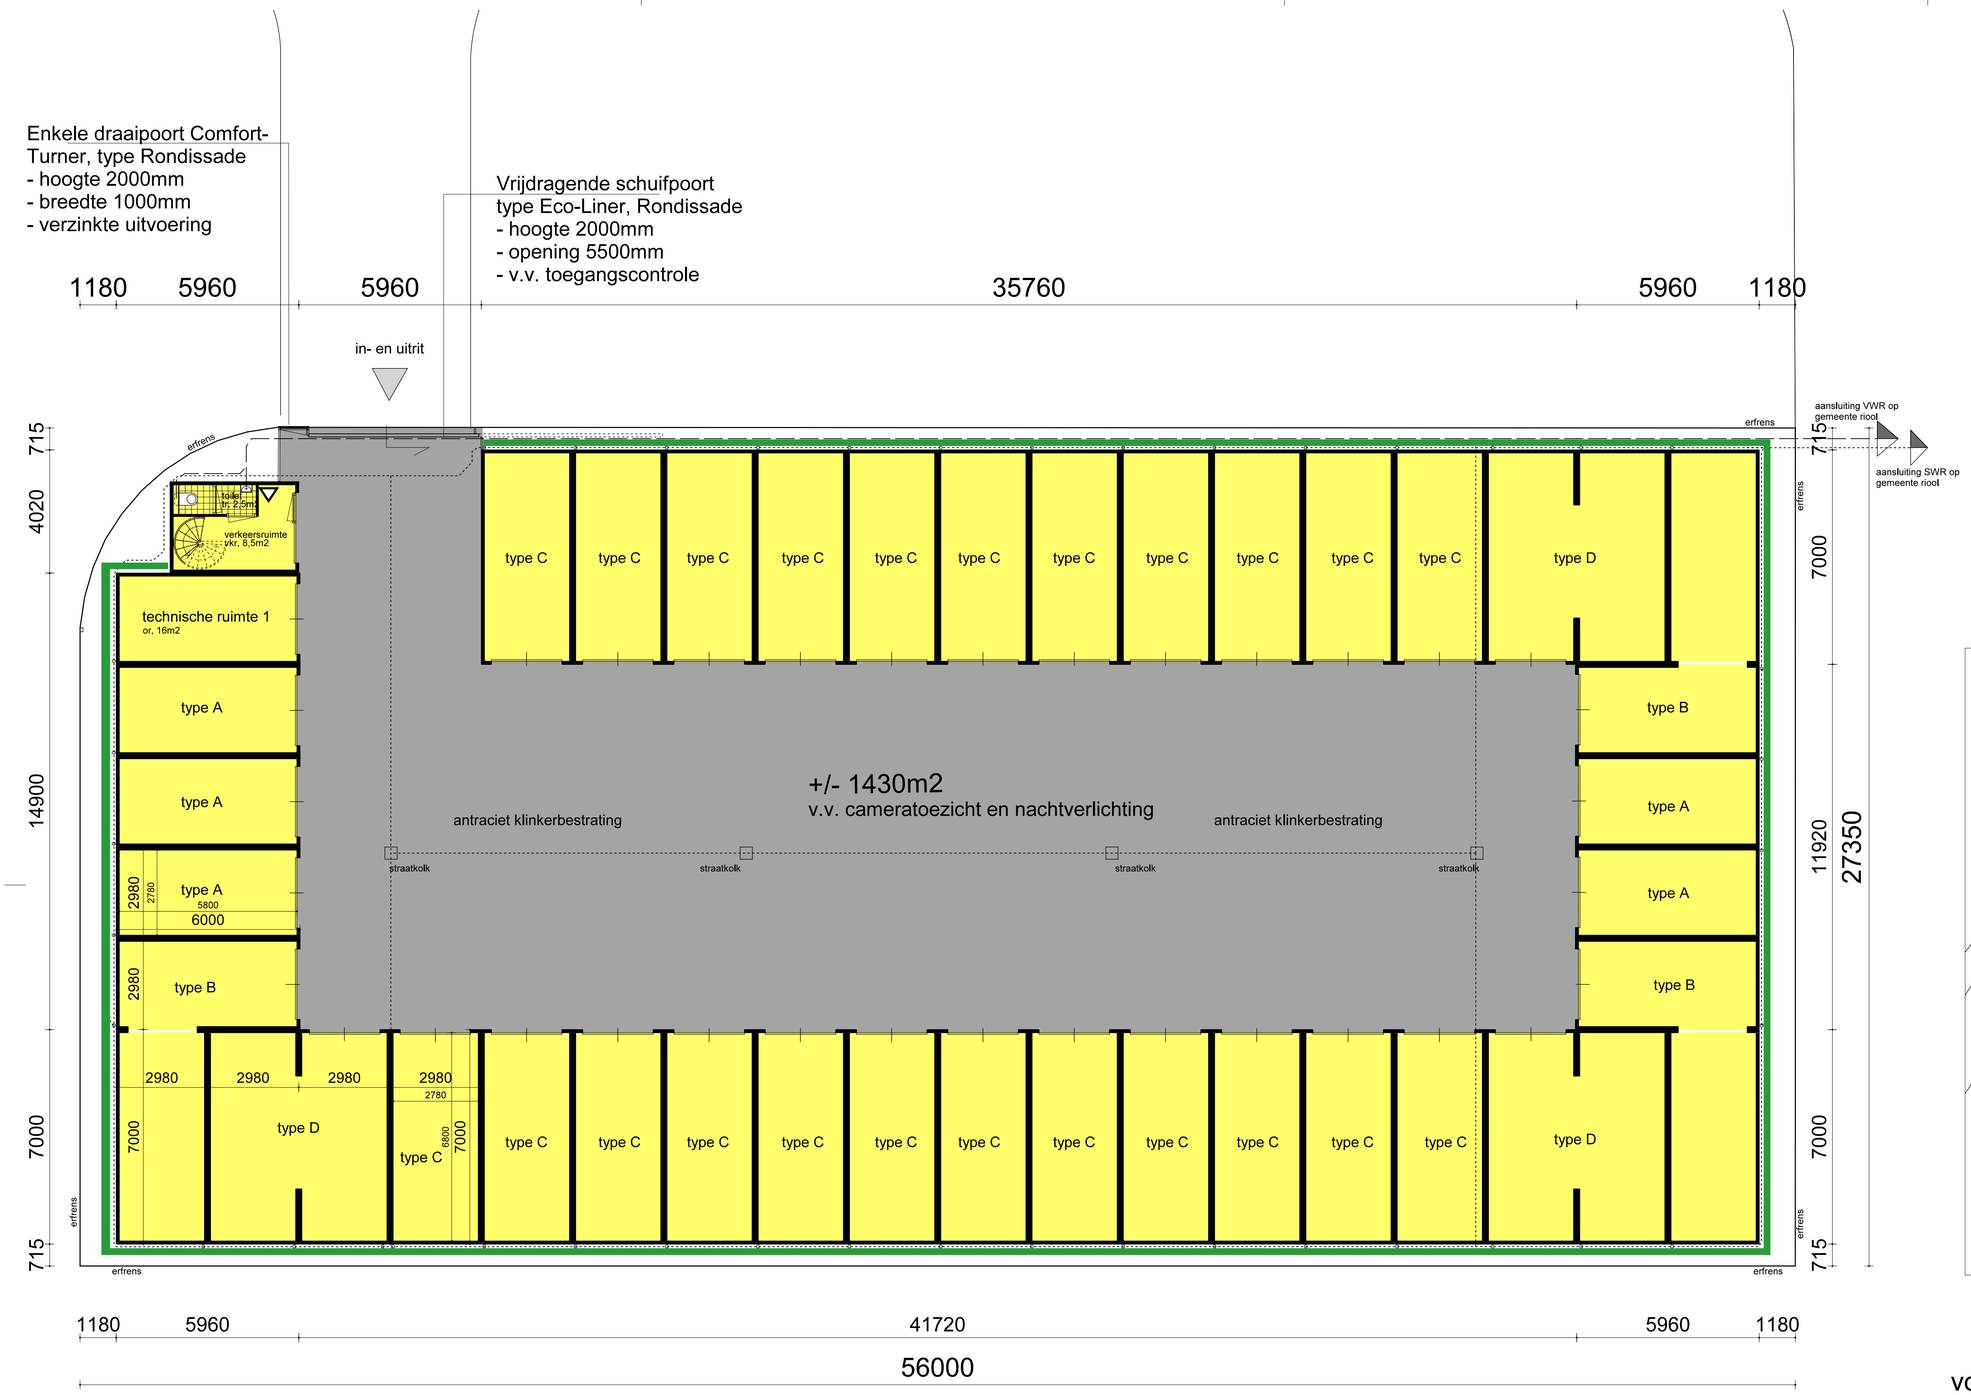

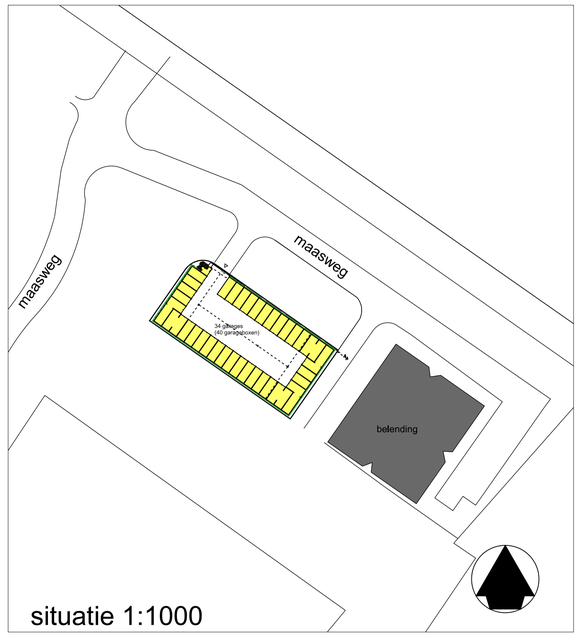

voor brandwerendheid, constructie en ventilatie
zie rapportages

34 garages (40 garageboxen) en 2 technische ruitmes

- garagebox type A (5x):
  or. GO 16,1m2
  afm. 6x3m
- garagebox type B (3x):
  or. GO 33,8m2
  afm. 6x3m en 7x3m
- garagebox type C (23x):
  or. GO 17,8m2
  afm. 7x3m
- garagebox type D (3x):
  or. GO 35,5m2
  afm. 7x3m en 7x3m
- technische ruimte 1 (1x):
  or. GO 16,1m2
  afm. 6x3m
- technische ruimte 2 (1x):
  or. GO 19,5m2
  afm. 4,2x3m

Digitaal ondertekend door Gemeente Maassluis, Afdeling ROVM, Team Bouwen
DN: CN="Gemeente Maassluis, Afdeling ROVM, Team Bouwen", SERIALNUMBER=00000001001320257000, O=Gemeente Maassluis, C=NL
Reden: Ik heb dit document goedgekeurd
Datum: 2017.02.28 09:48:20 +01'00'

Gemeente Maassluis

ARCHI HOUDIJK TECTEN
oosthavenkade 51 3134nx vlaardingen
tel: 010-4600682 fax: 010-4603090
www.houdijkarchitecten.nl

get. fv
formaat A1
werknr 1425
schaal 1:100
proj. arch.
dd. 20-04-2016

opdrachtgever
RIV Garage- en Opslagboxen B.V.
westhavenkade 86 vlaardingen

projekt
bouw van garageboxen
Maasweg, 3144 da maassluis

onderwerp
situatie en plattegrond
Definitief ontwerp

tekeningnr. D001