

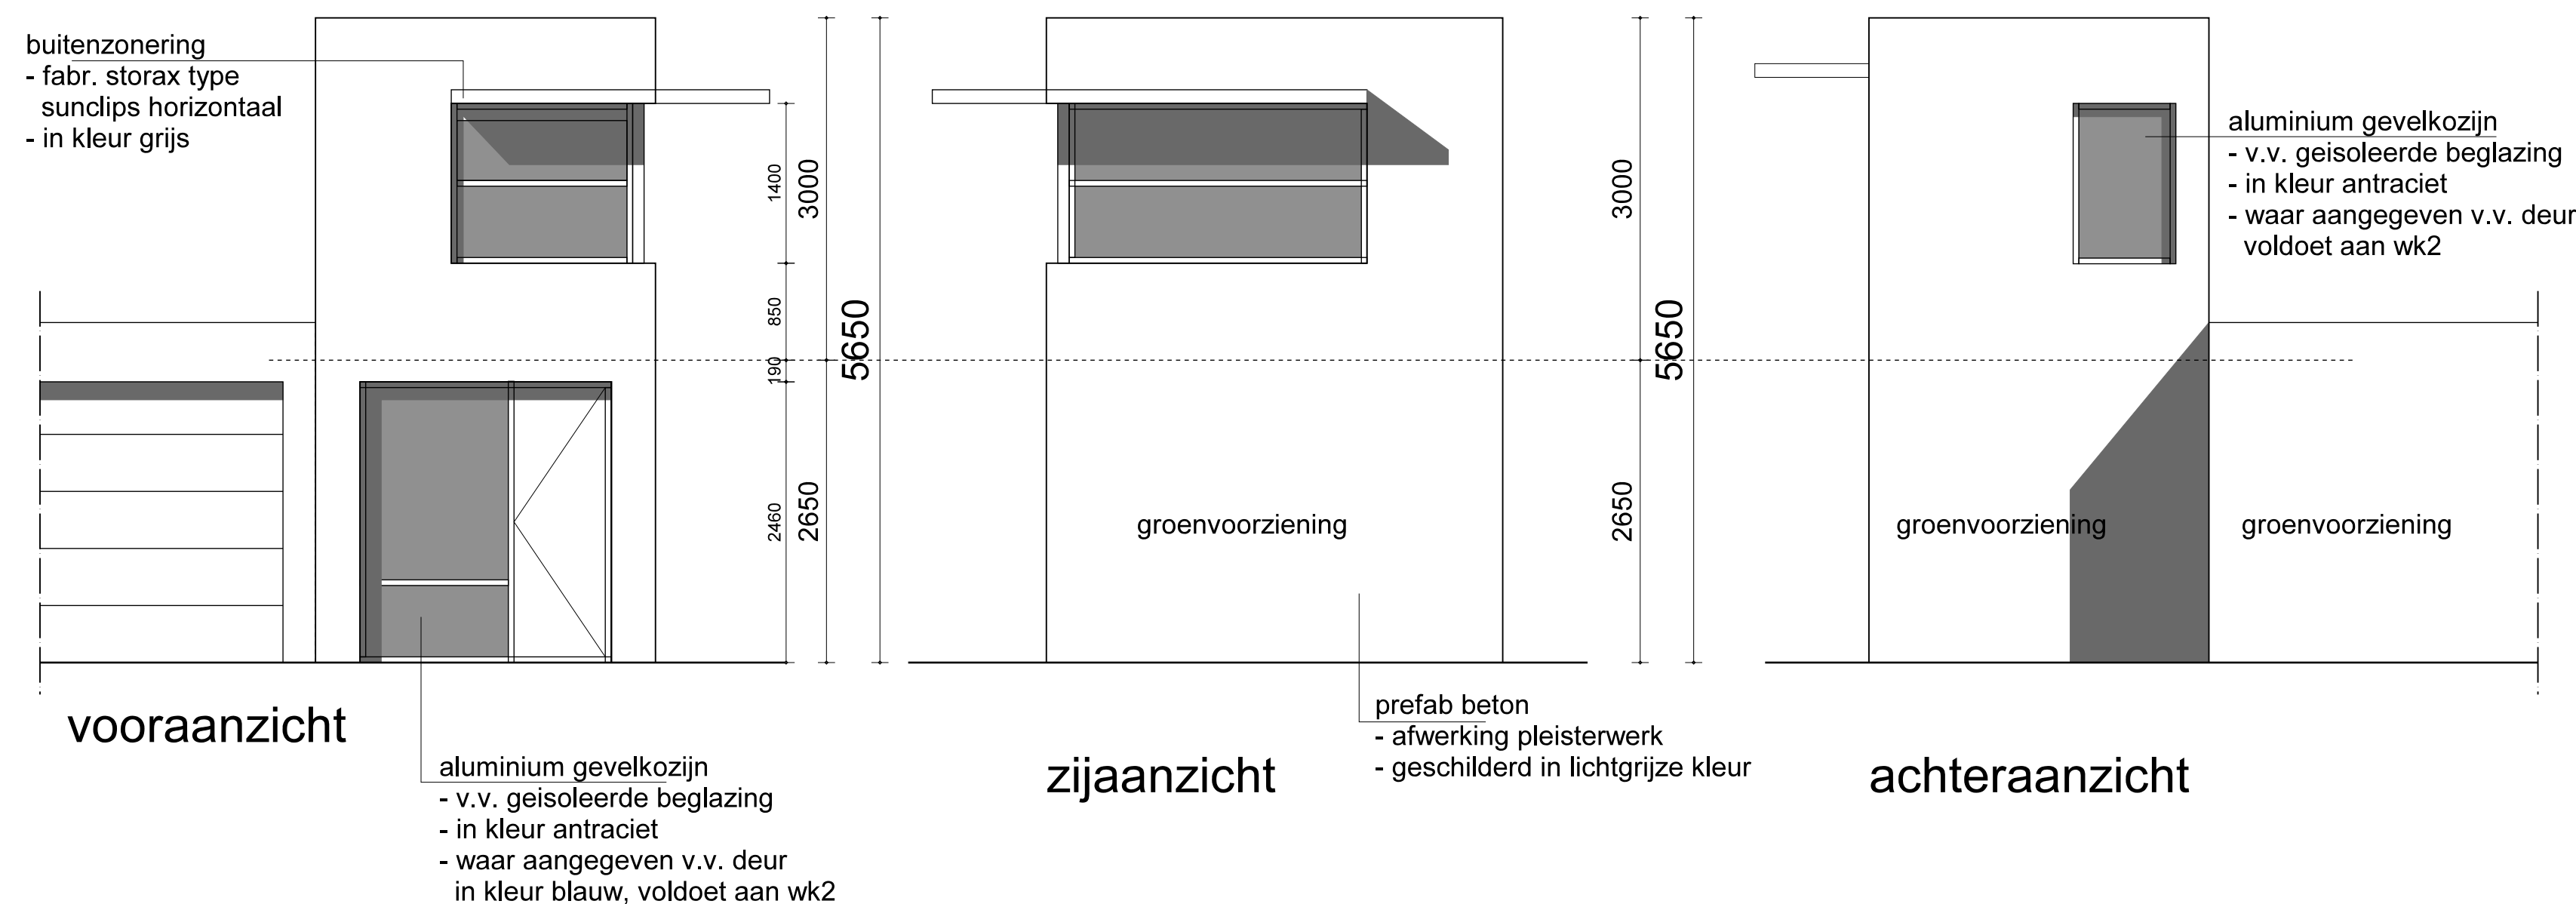
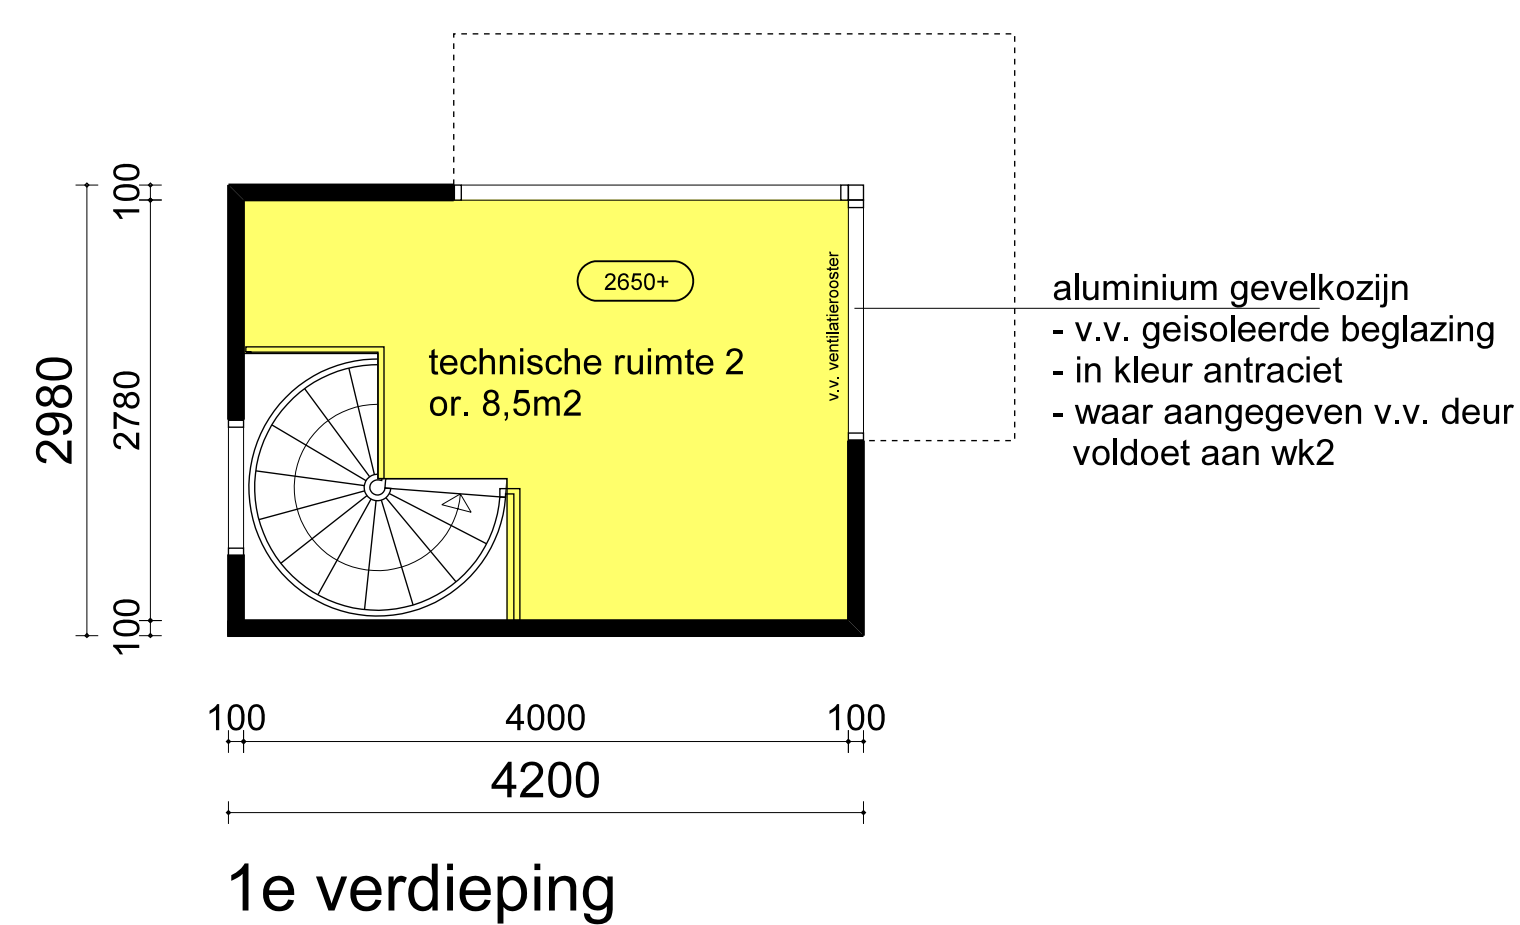
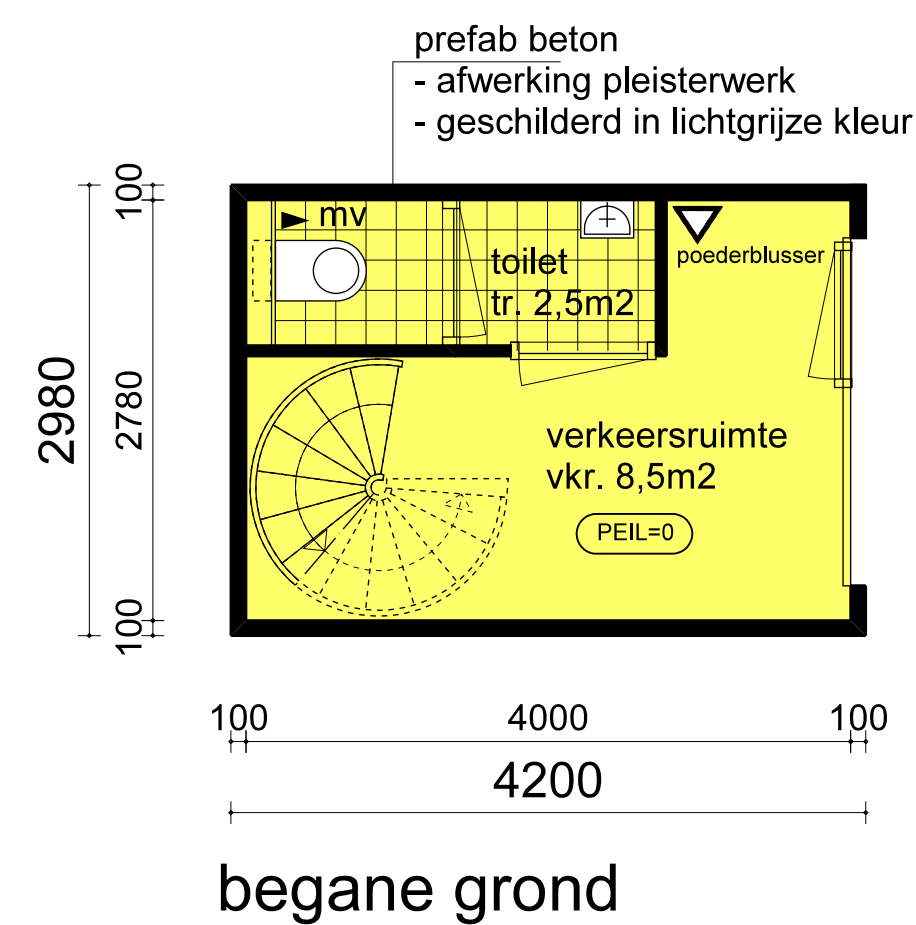
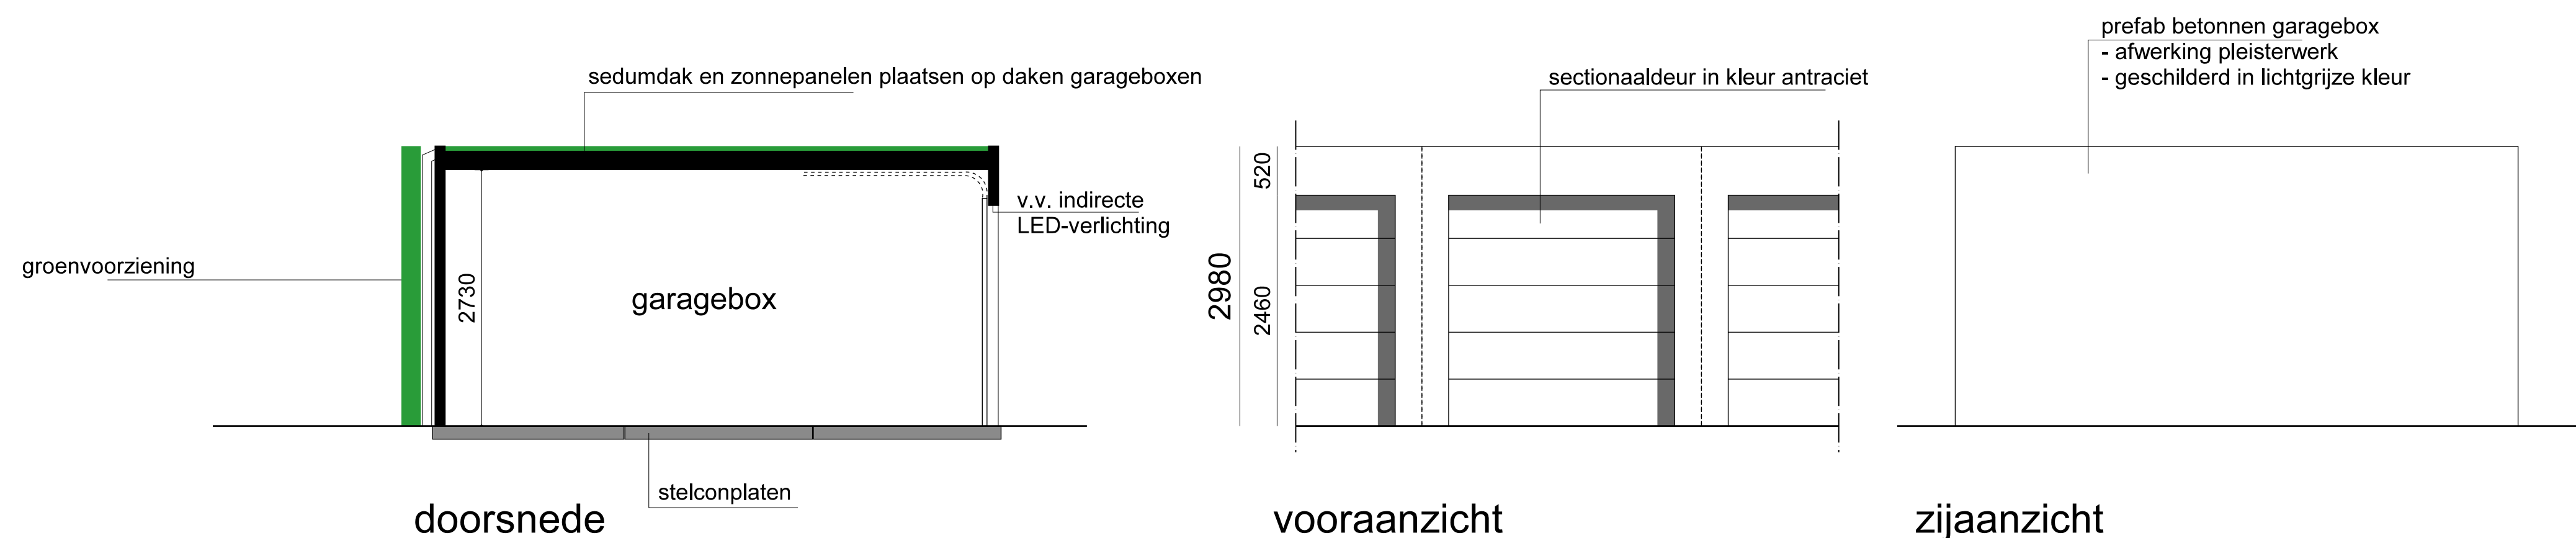
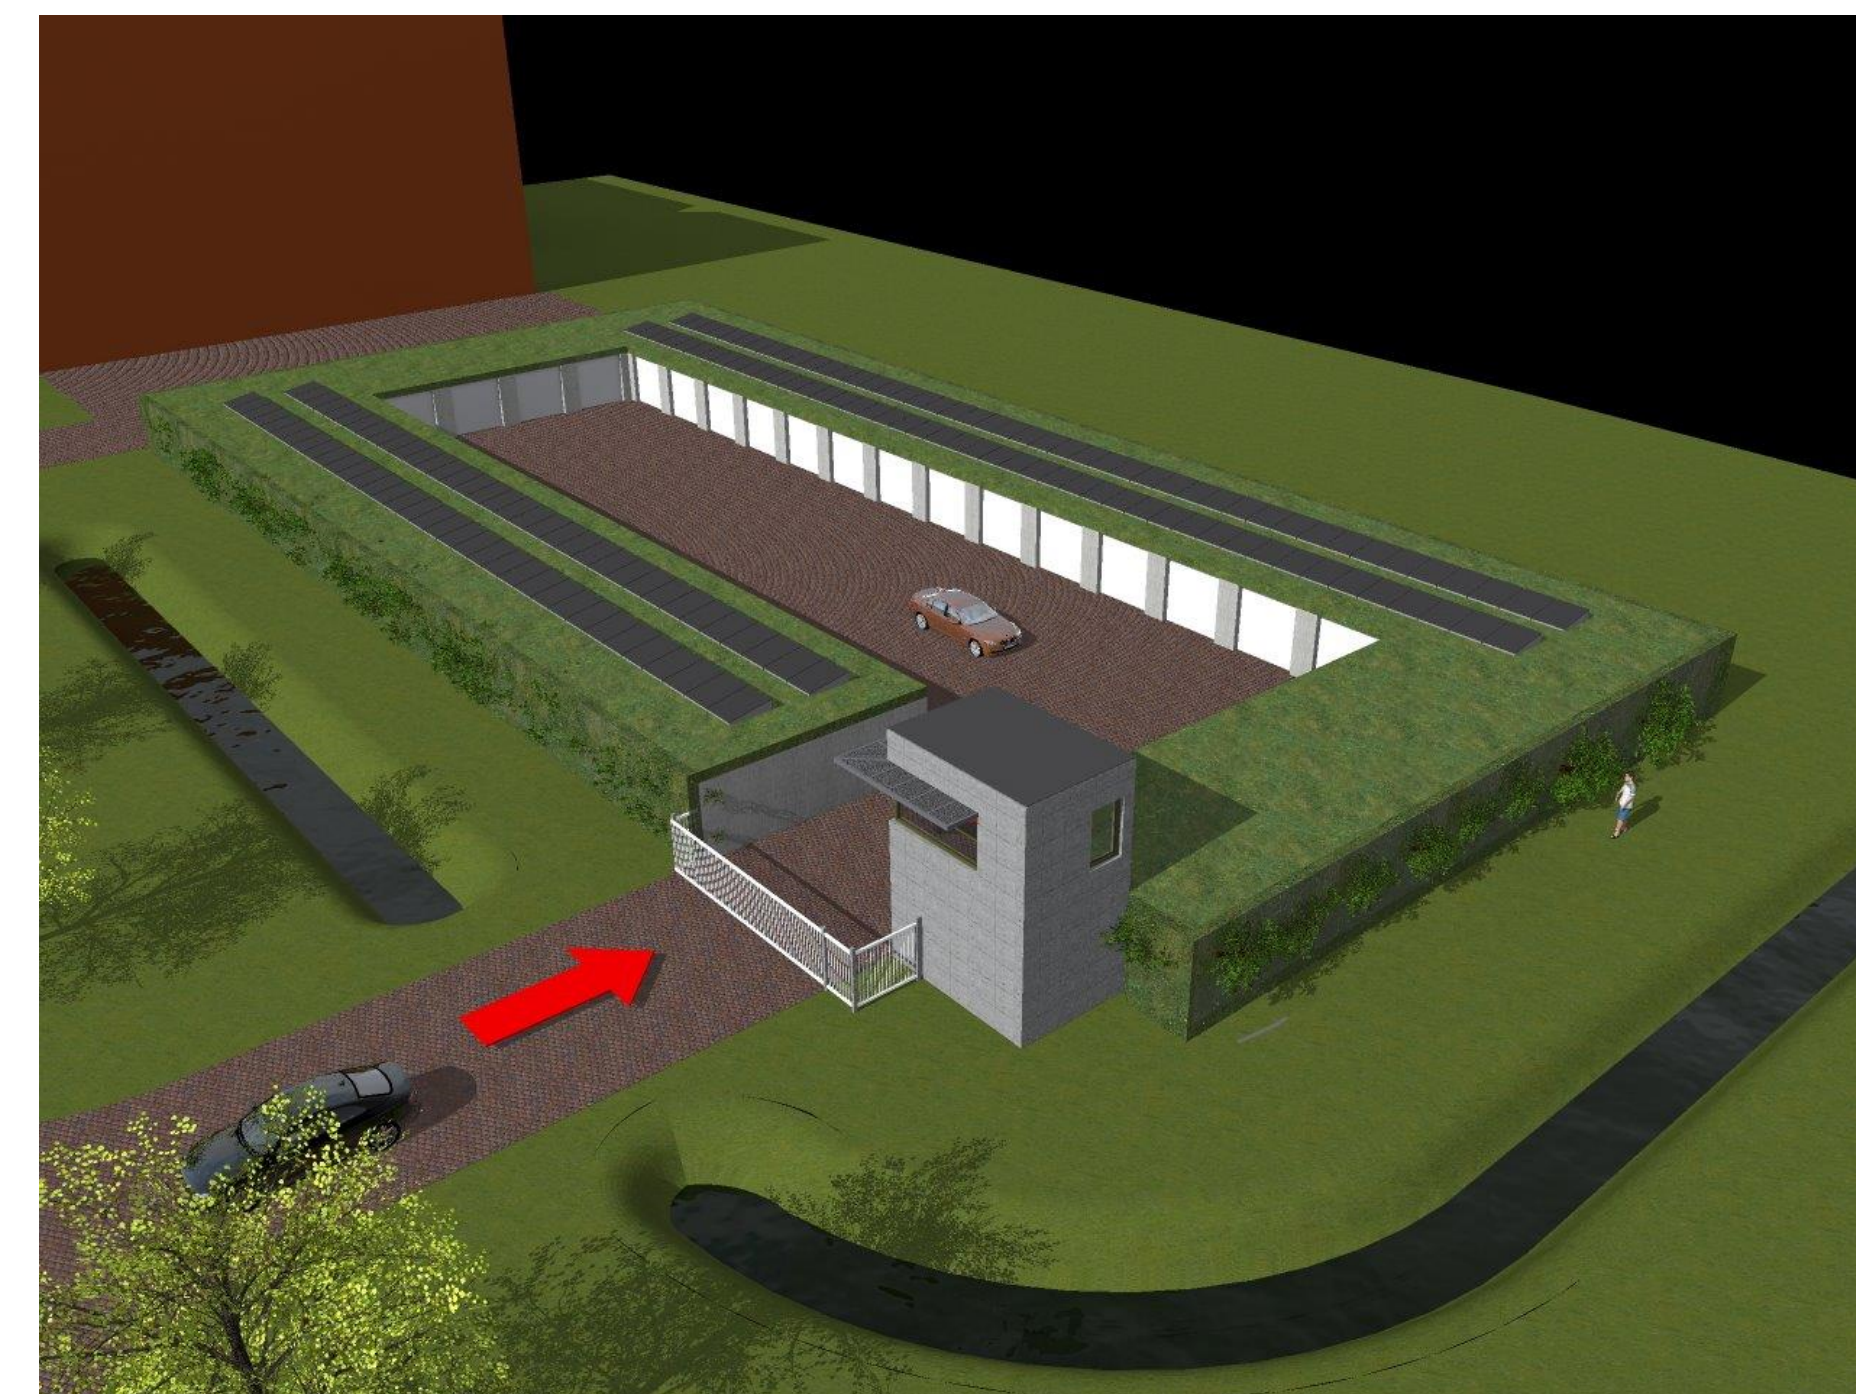


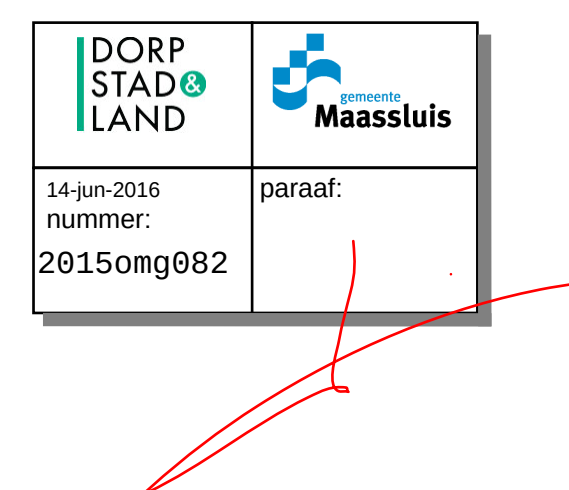

fragment technische ruimte 2 1:50

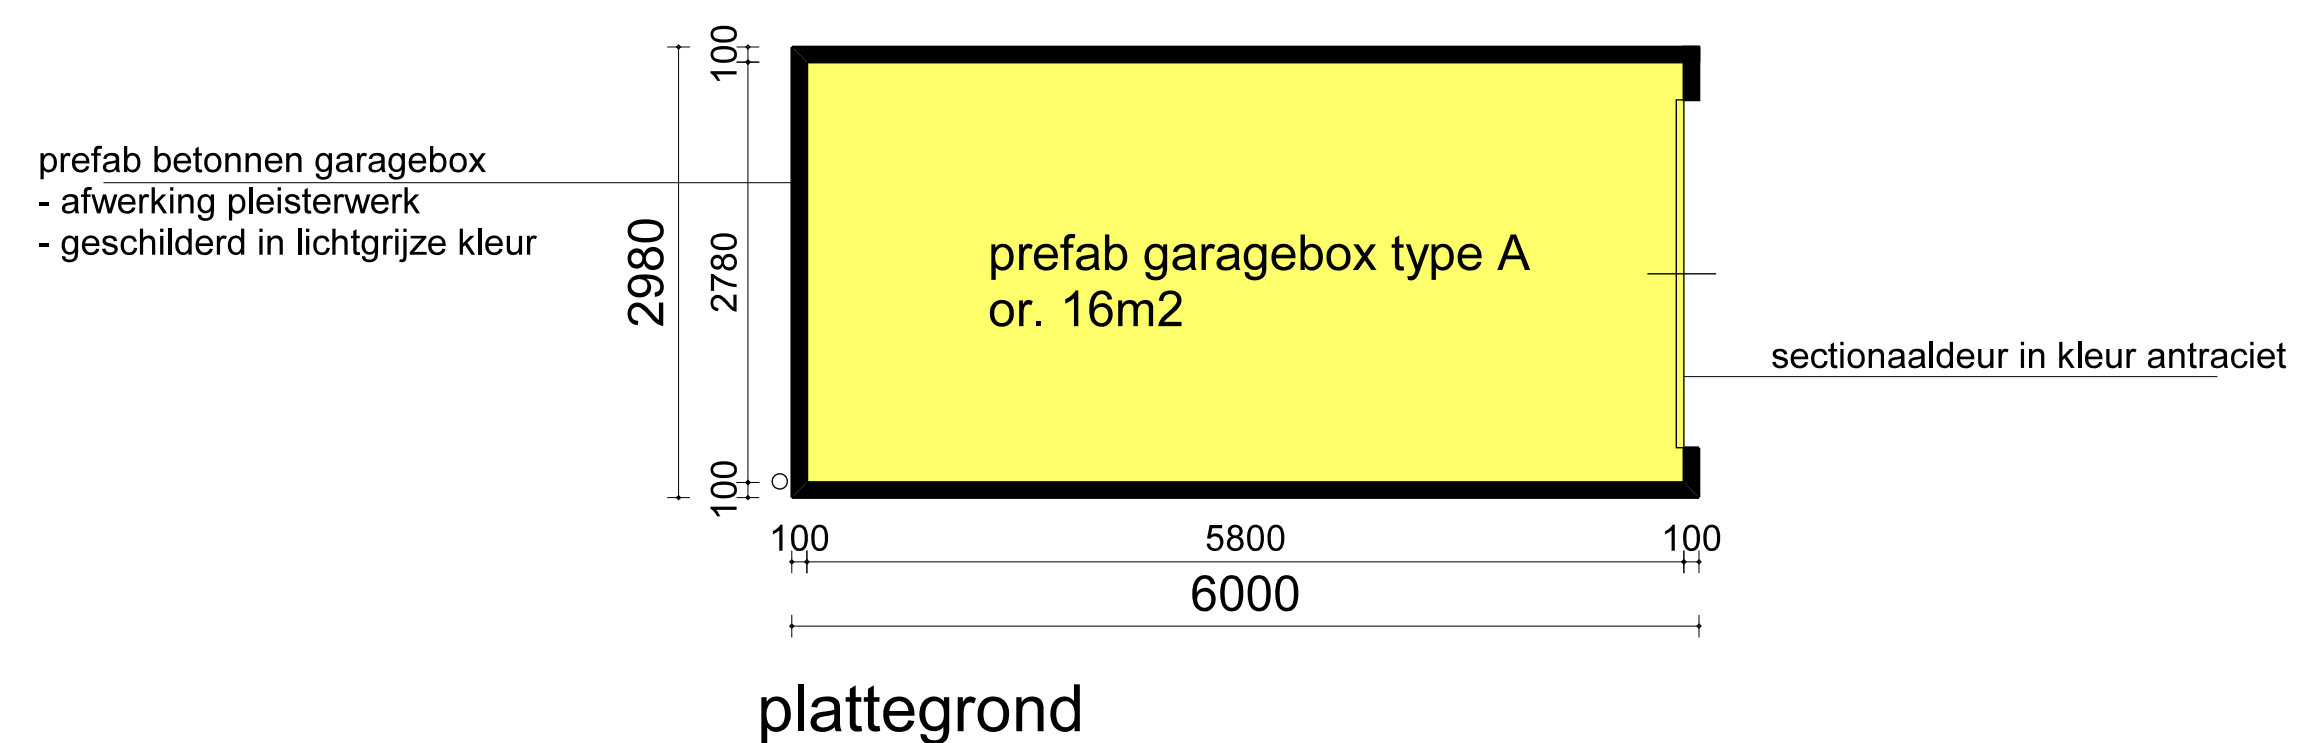

fragment garagebox 1:50

**ARCHI
HOUDJ
TECTEN**

oosthavenkade 51 3134nx Vlaardingen
tel: 010-4600682 fax: 010-4603090
www.houdijkarchitecten.nl

get. fv
formaat A1
werknr 1425
schaal 1:50
proj. arch. dd.
20-04-2016

opdrachtgever
RIV Garage- en Opslagboxen B.V.
westhavenkade 86 Vlaardingen

project
bouw van garageboxen
Maasweg, 3144 da Maassluis

onderwerp
fragmenten
Definitief ontwerp

tekeningnr. **D002**