



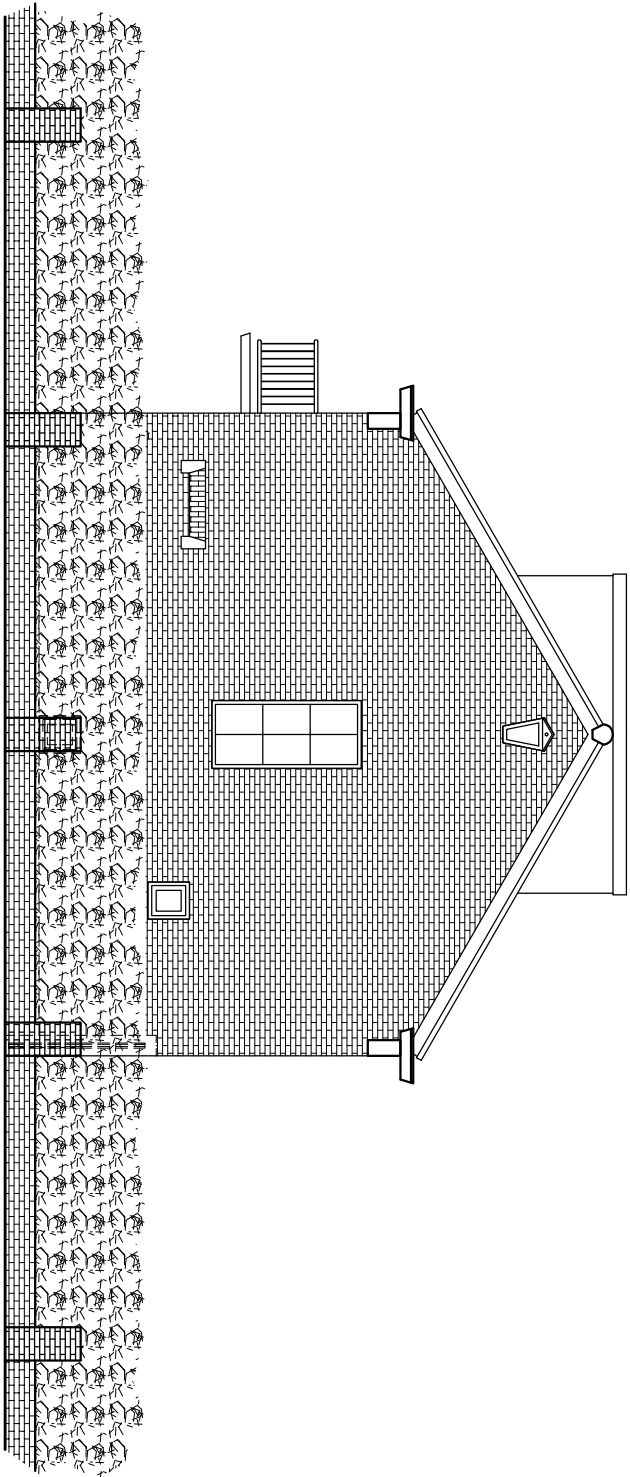

BESTAANDE SITUATIE
ZIJGEVEL

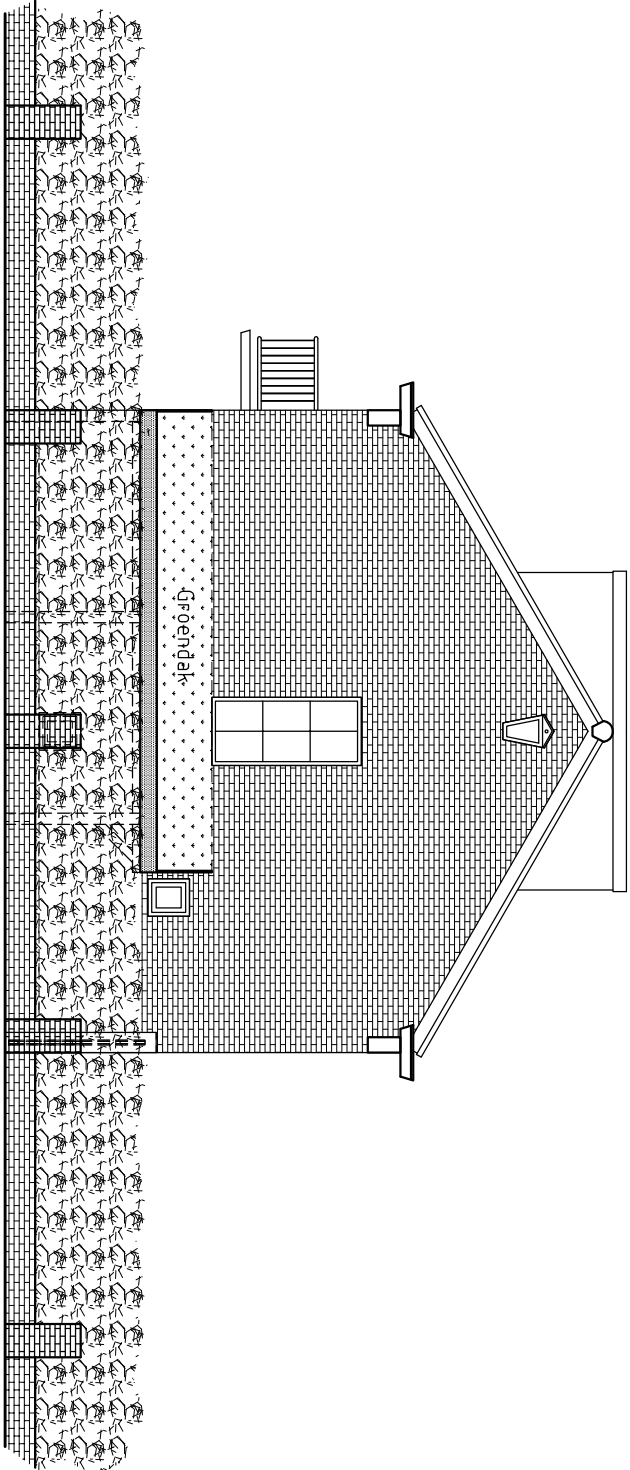

NIEUWE SITUATIE
ZIJGEVEL

AANVRAAG OMGEVINGSVERGUNNING

adres	Luijterinksingel 36, 3135KK Vlaardingen			
onderwerp	CARP00RT			schaal 1:100
tekening	ZIJGEVEL			tek. nr. 02.
datum	28-09-2016	^a	04-11-2016	^b
				^e
				formaat A3