



Gemeente Vlaardingen

Behoort bij besluit
Nr. 4057
d.d. 02 maart 2017
Teammanager Bijzondere Wetten, Bouw- & Woningtoezicht

BESTAANDE SITUATIE
ACHTERGEVEL

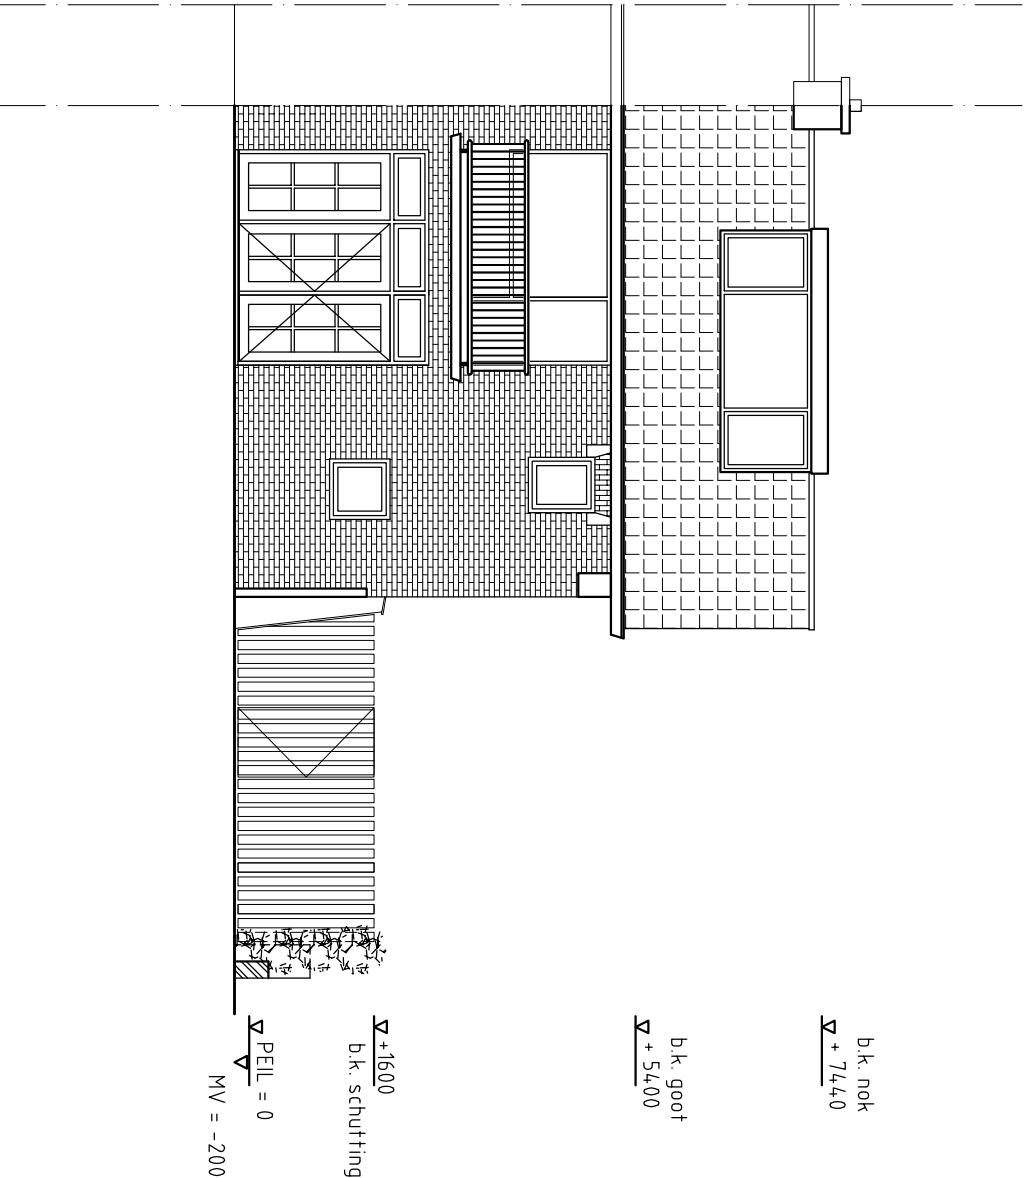

NIEUWE SITUATIE
ACHTERGEVEL

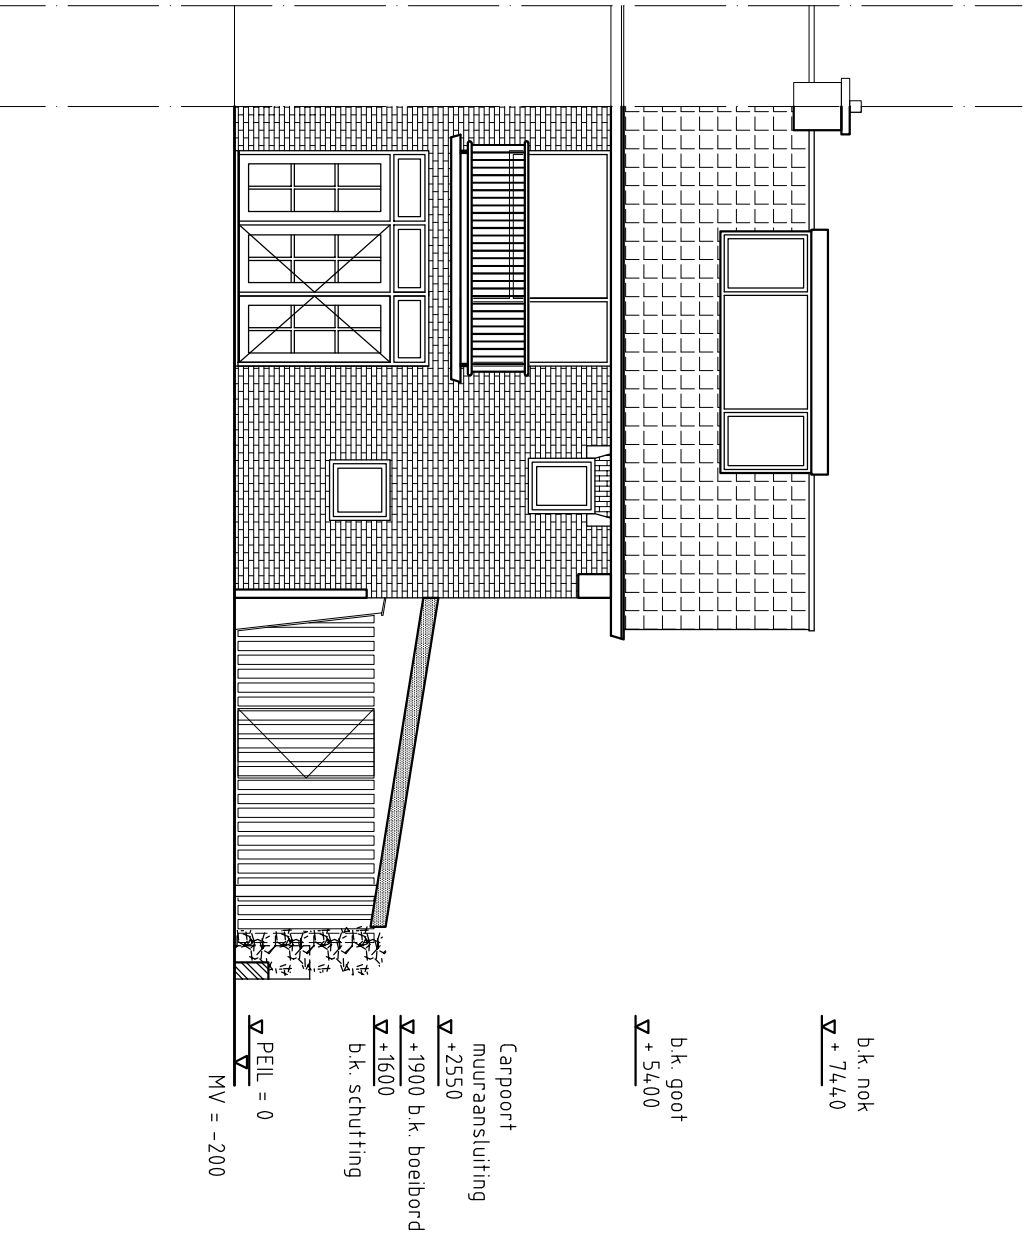

AANVRAAG OMGEVINGSVERGUNNING

adres	Luijterinksingel 36, 3135KK Vlaardingen			
onderwerp	CARP00RT			schaal 1:100
tekening	CARP00RT			tek. nr. 03.
datum	28-09-2016	^a 04-11-2016	^b	^e formaat A3