



BESTAANDE SITUATIE
BEGANE GROND

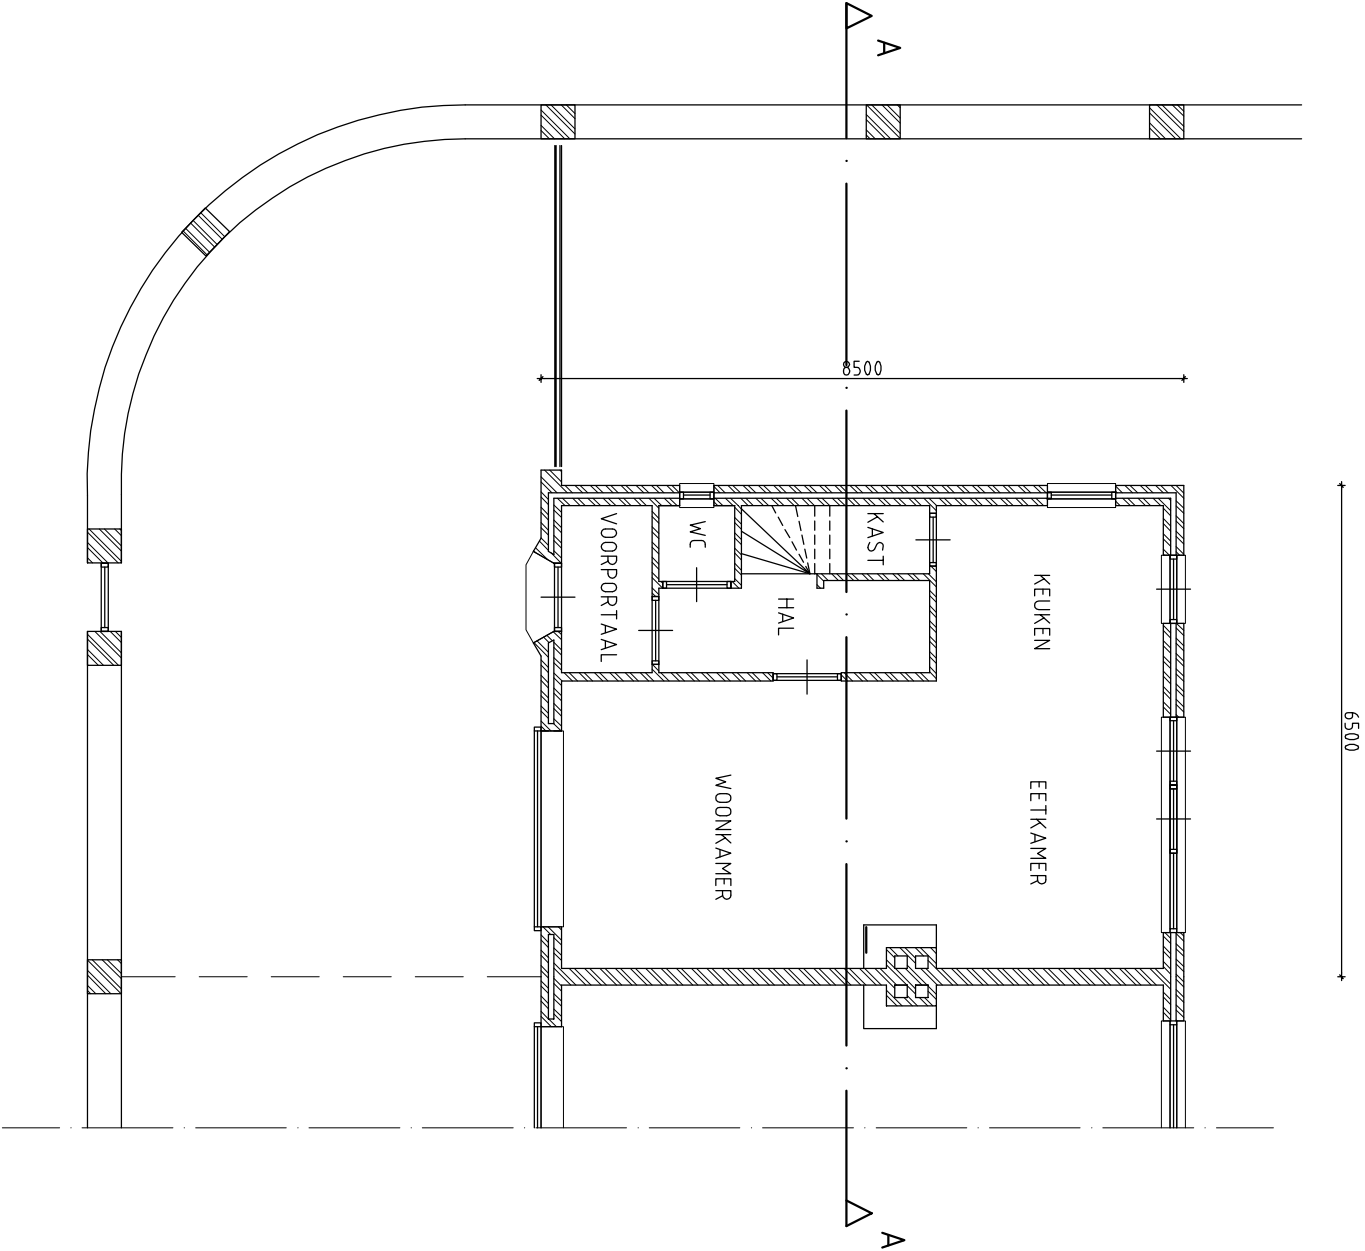

NIEUWE SITUATIE
BEGANE GROND

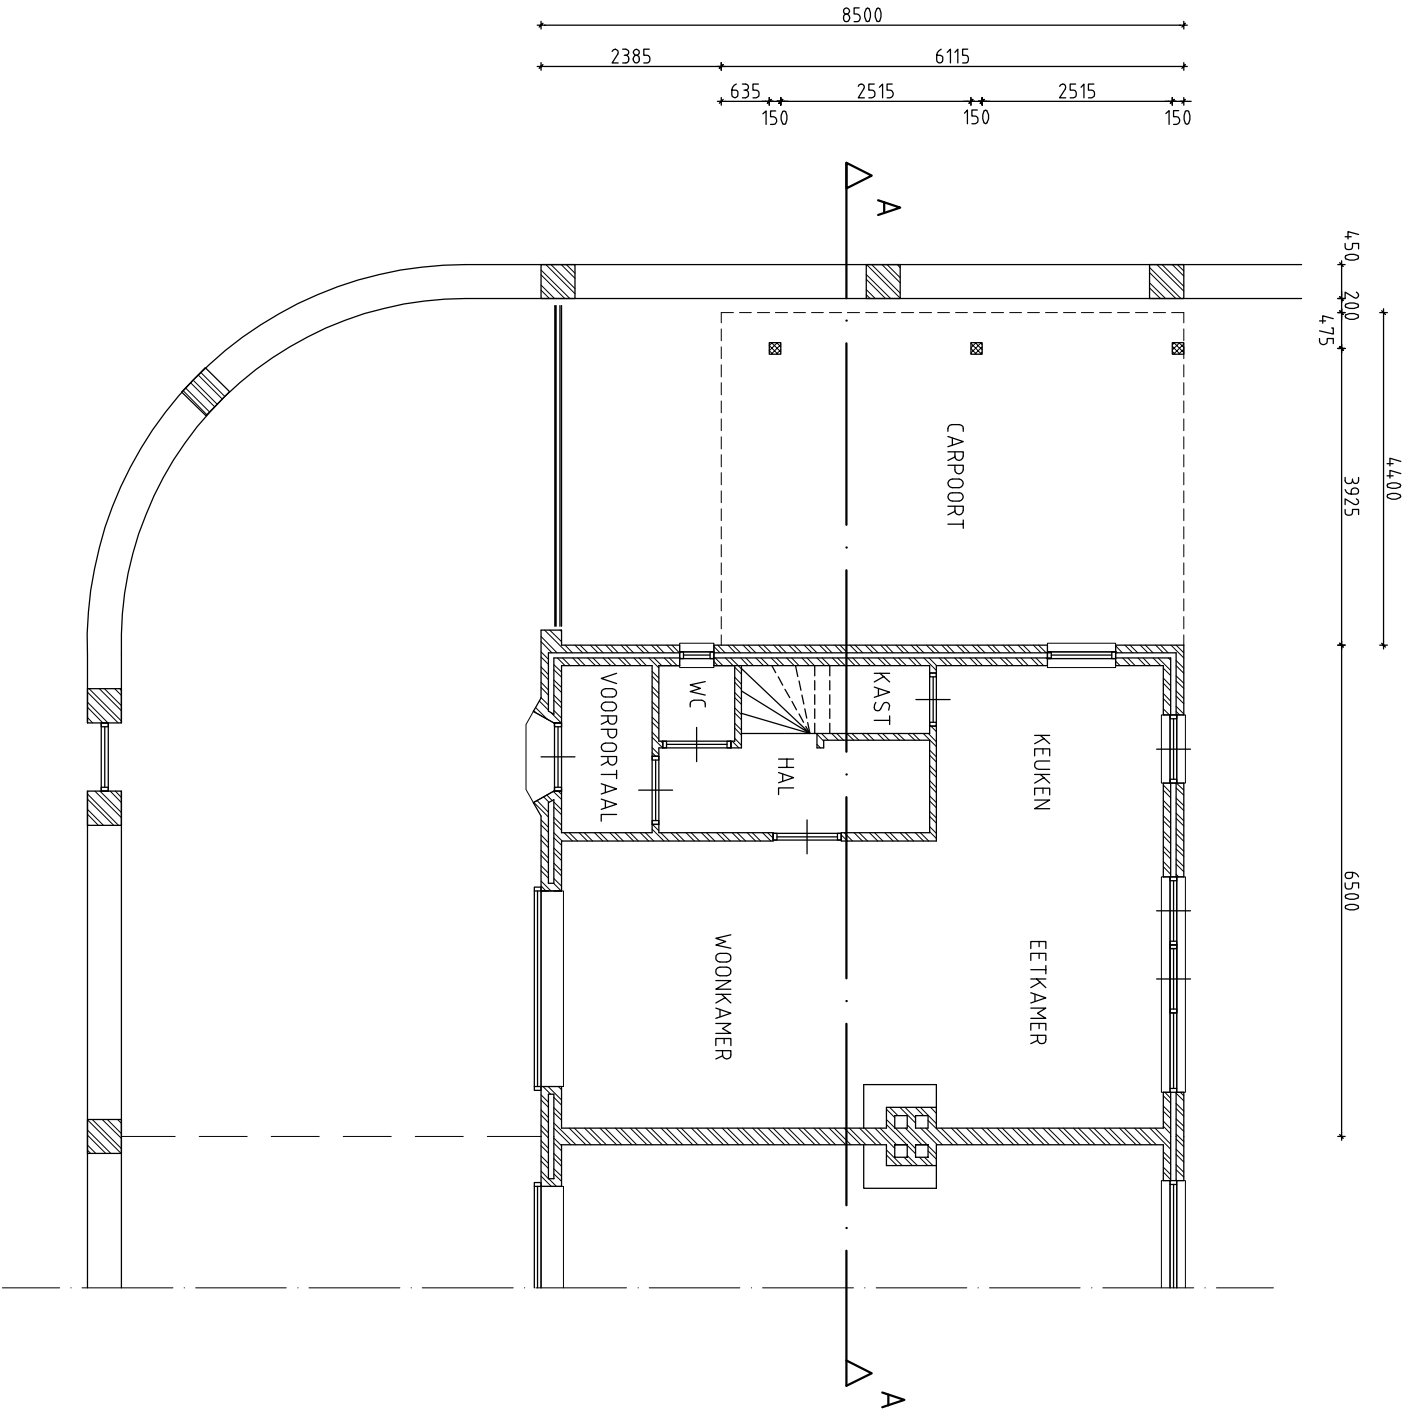

AANVRAAG OMGEVINGSVERGUNNING

adres
Luijterinksingel 36, 3135KK Vlaardingen

onderwerp
CARPPOORT

schaal
1:100

tekening
BEGANEGROND

tek. nr.
04.

datum
28-09-2016

a
04-11-2016

b
.....

e
.....

formaat
A3