



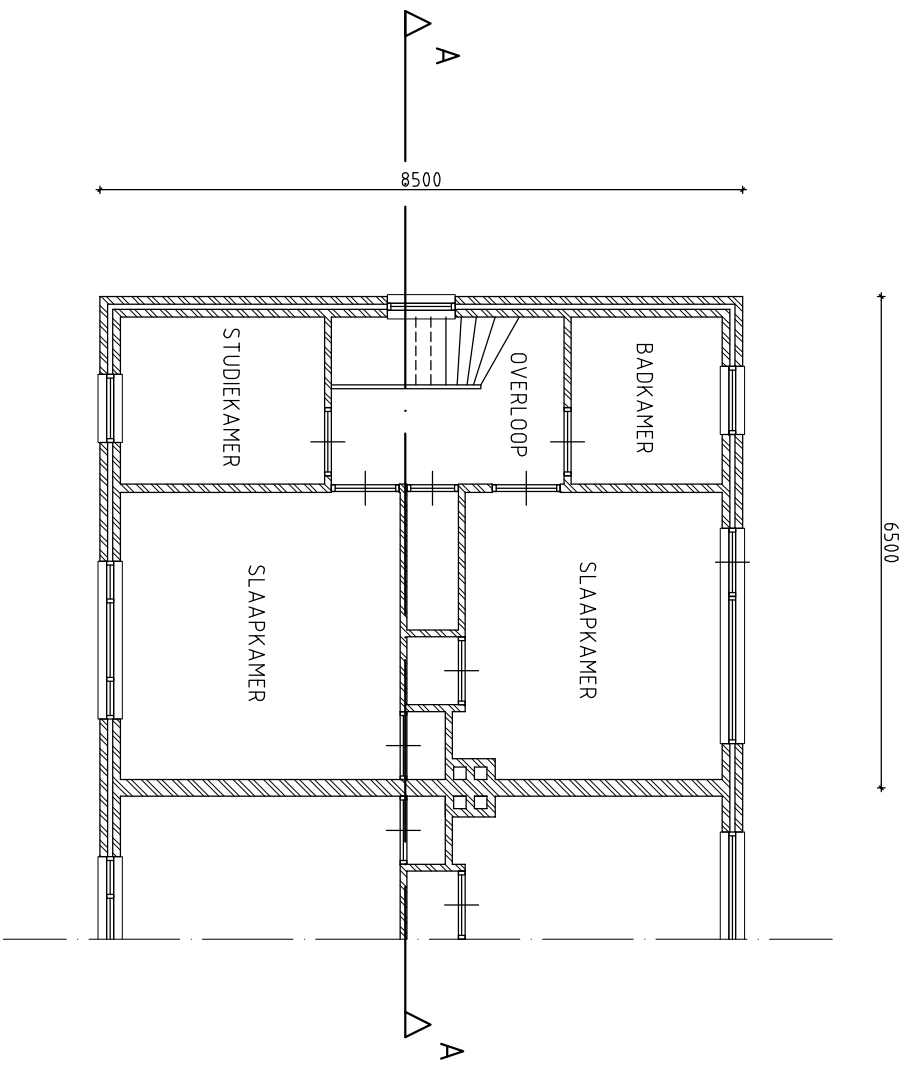

BESTAANDE SITUATIE
VERDIEPING

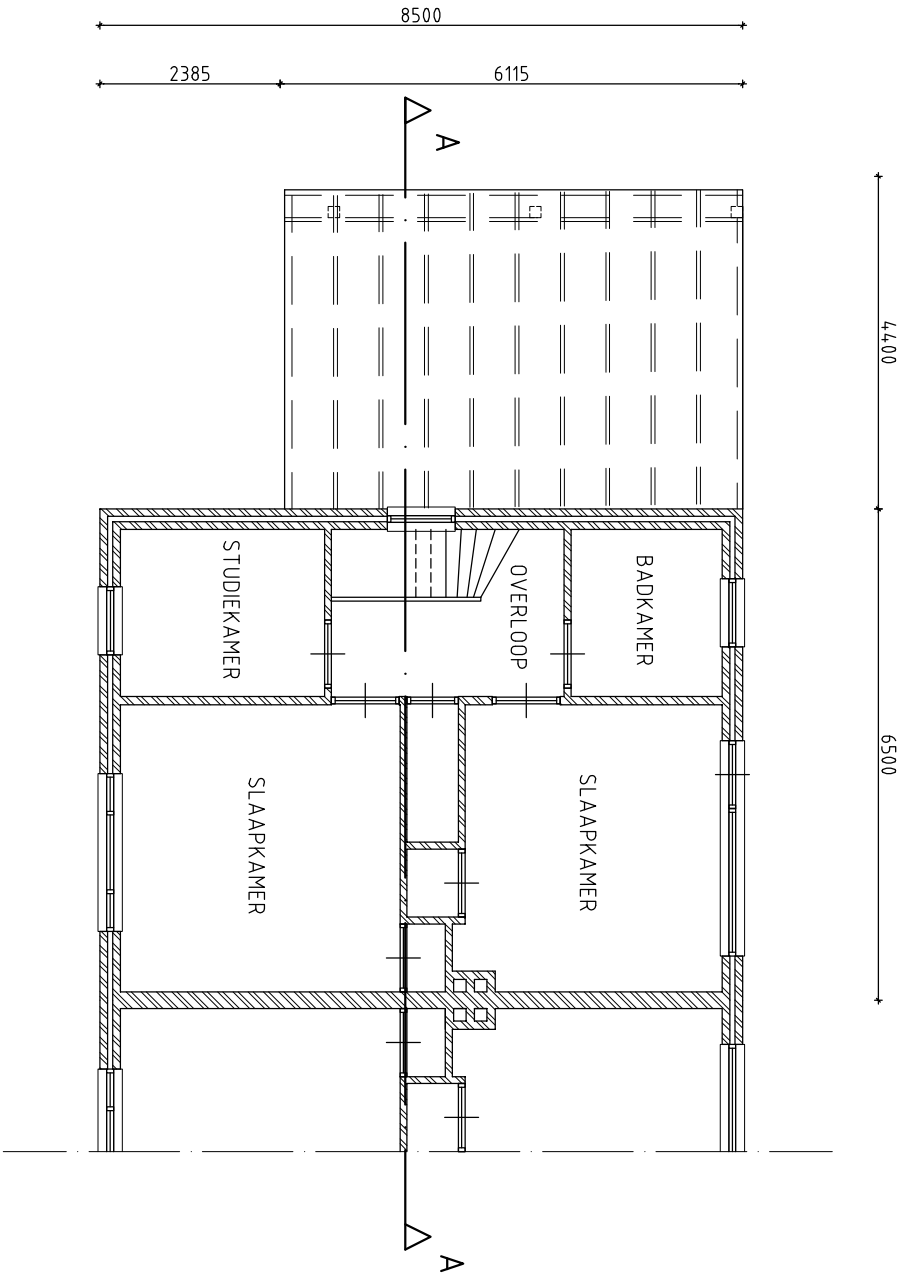

NIEUWE SITUATIE
VERDIEPING

AANVRAAG OMGEVINGSVERGUNNING

adres
Luijterinksingel 36, 3135KK Vlaardingen

onderwerp
CARPOORT

schaal
1:100

tekening
CARPOORT

tek. nr.
05.

datum
28-09-2016

a
04-11-2016

b
.....

e
.....

formaat
A3