



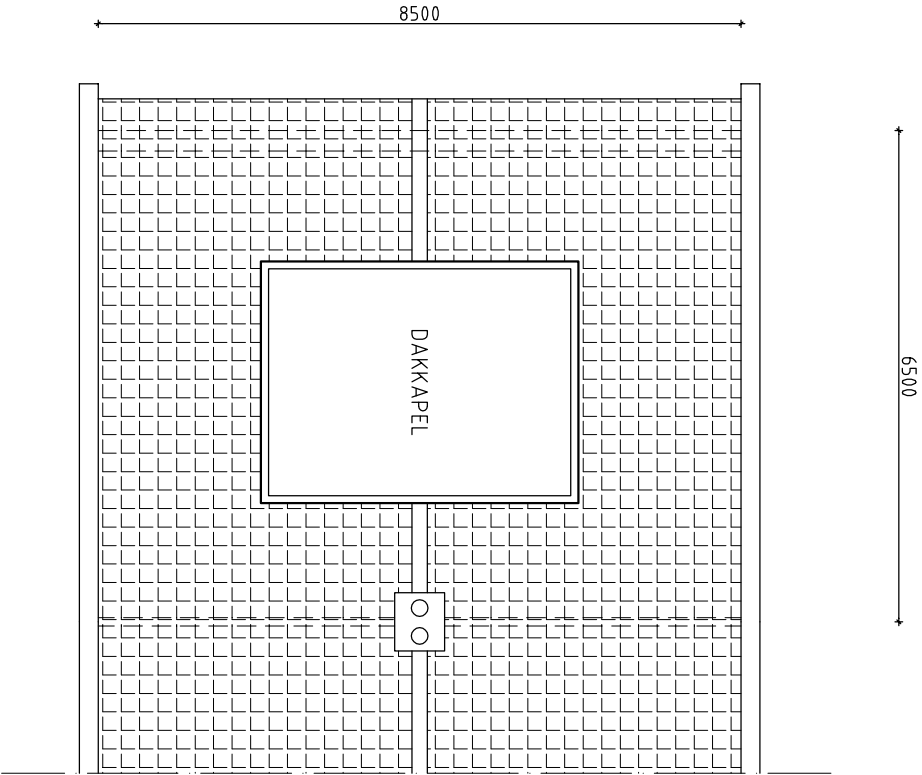

BESTAANDE SITUATIE
DAK

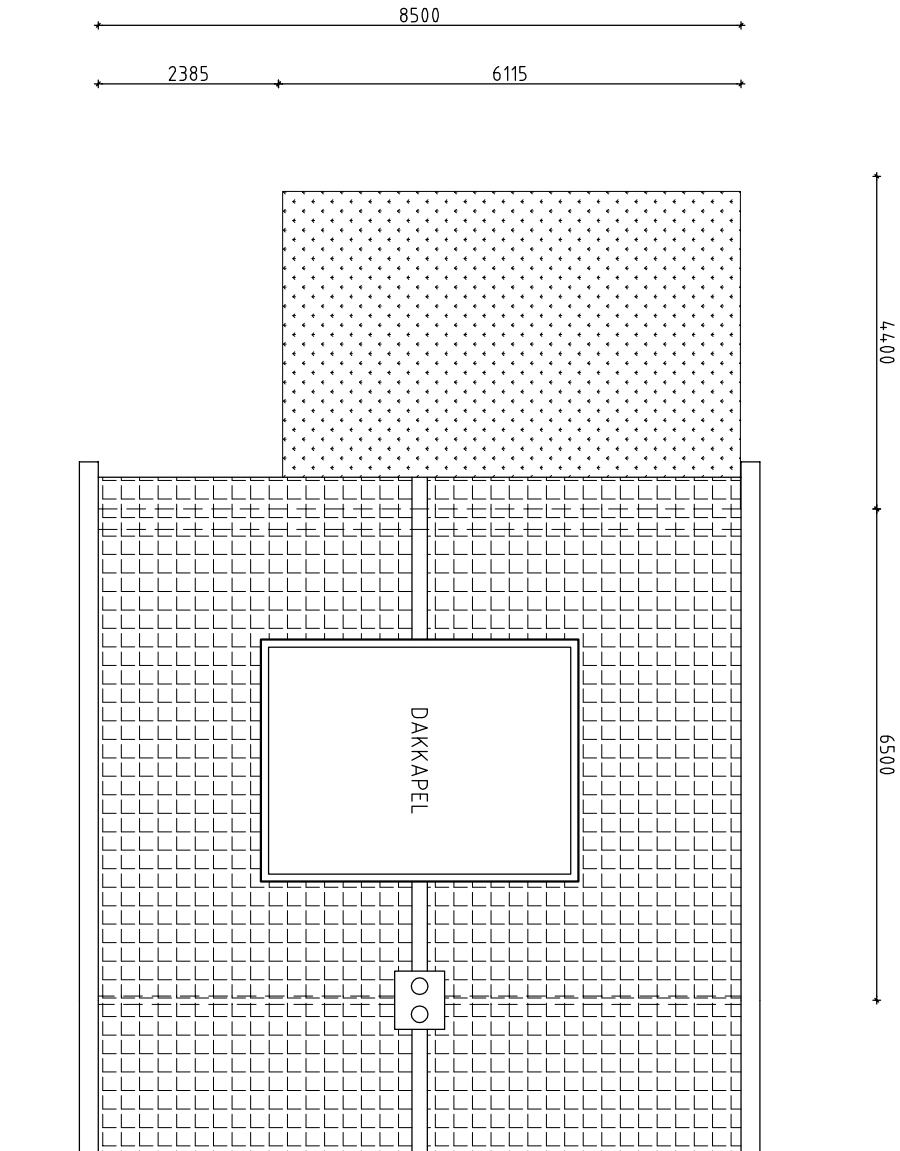

NIEUWE SITUATIE
DAK

AANVRAAG OMGEVINGSVERGUNNING

adres	Luijterinksingel 36, 3135KK Vlaardingen			
onderwerp	CARPOORT			schaal 1:100
tekening	DAK			tek. nr. 06.
datum	28-09-2016	^a 04-11-2016	^b	^e formaat A3