


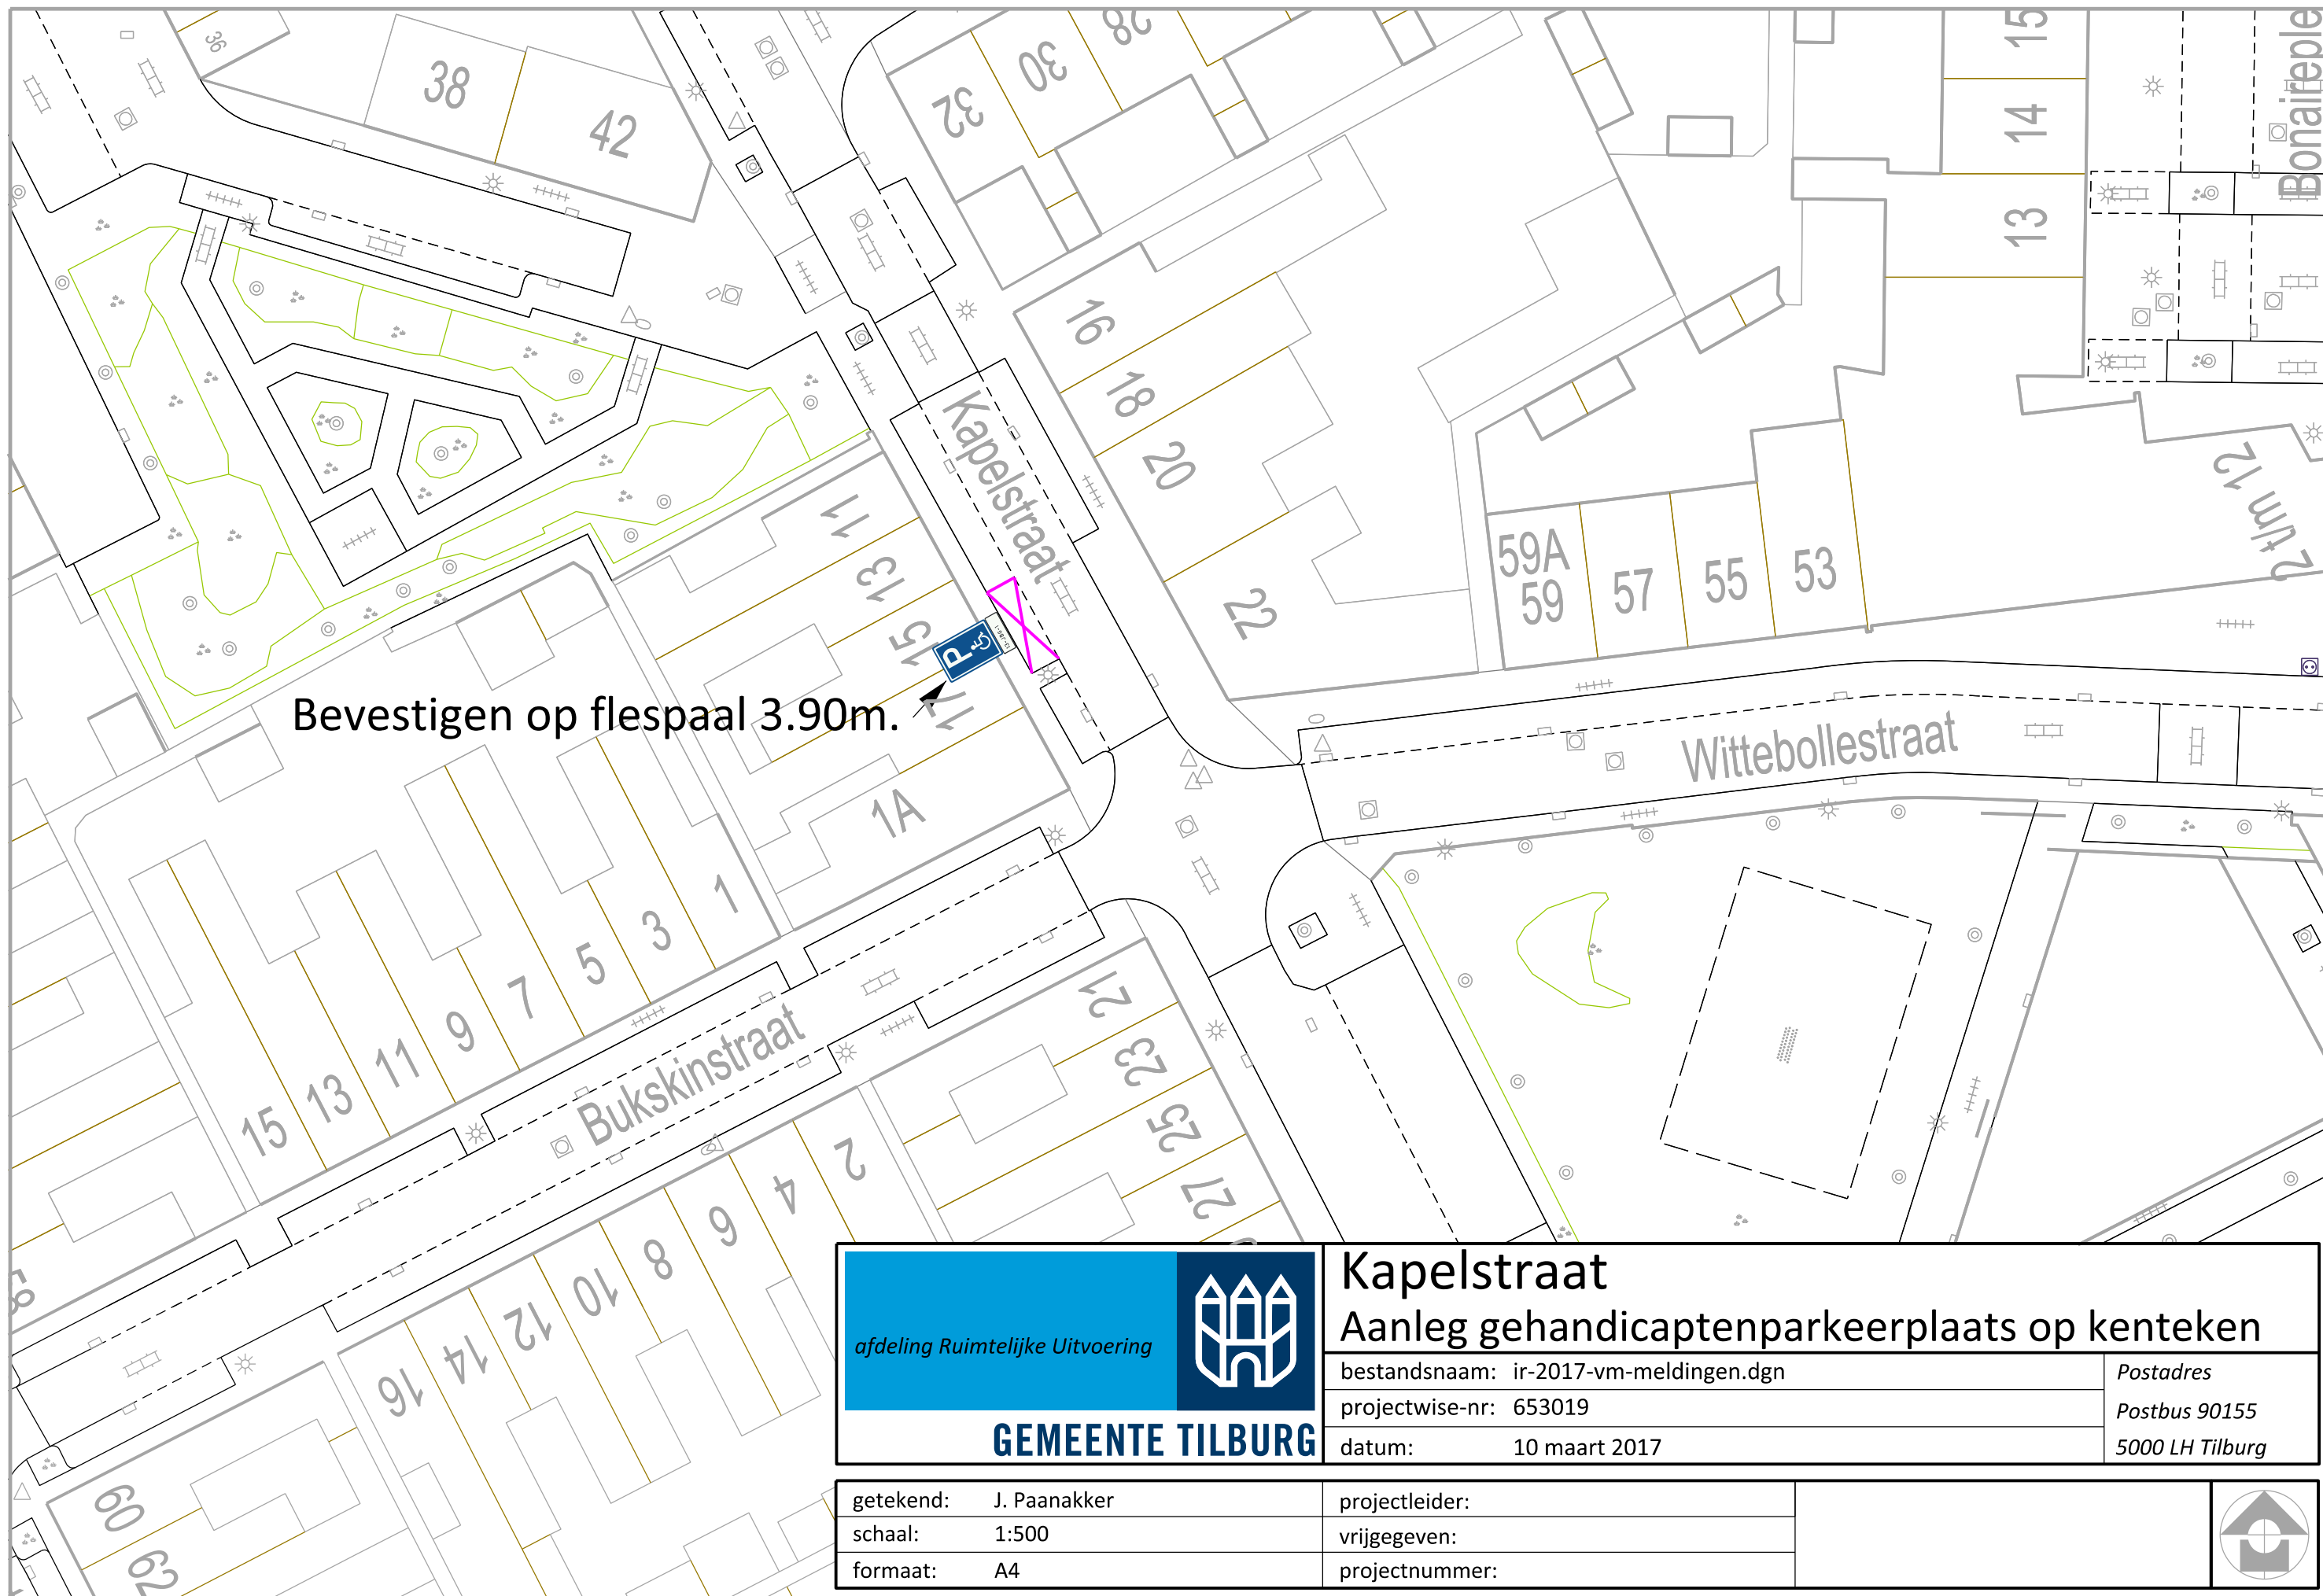

Bevestigen op flespaal 3.90m.

 afdeling Ruimtelijke Uitvoering GEMEENTE TILBURG		Kapelstraat Aanleg gehandicaptenparkeerplaats op kenteken	
bestandsnaam: ir-2017-vm-meldingen.dgn		Postadres	
projectwise-nr: 653019		Postbus 90155	
datum: 10 maart 2017		5000 LH Tilburg	
getekend: J. Paanakker	projectleider:		
schaal: 1:500	vrijgegeven:		
formaat: A4	projectnummer:		