


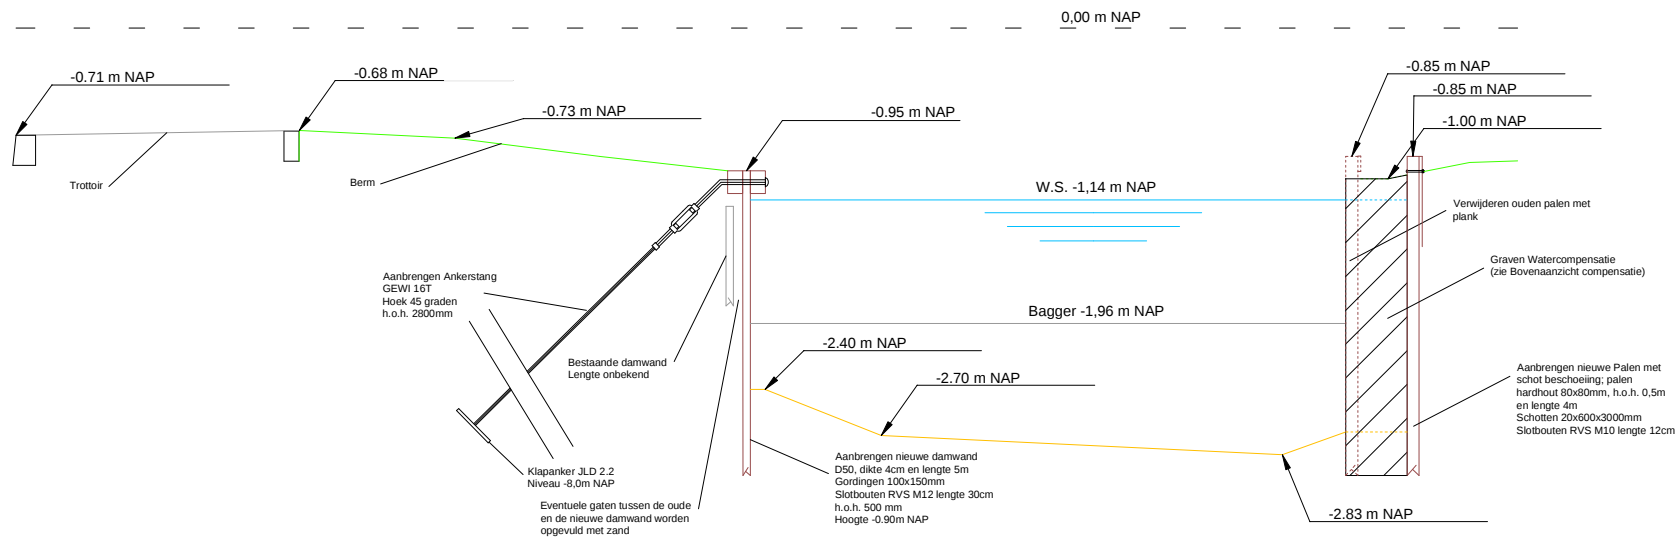
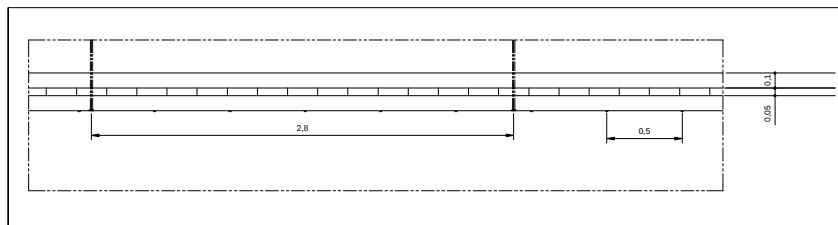


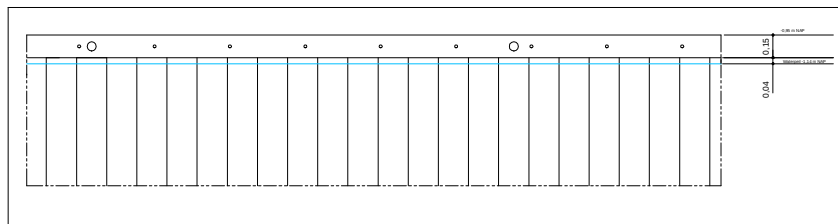

Dwarsdoorsnede 1-1 1:50

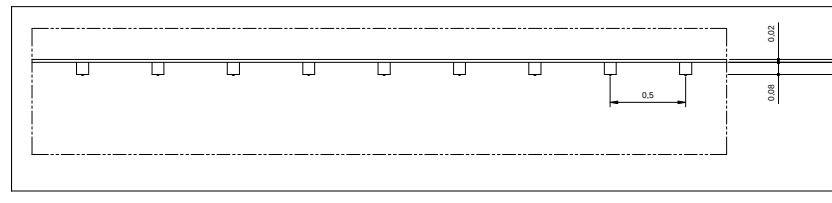

Detail damwand beschoeiing 1:20

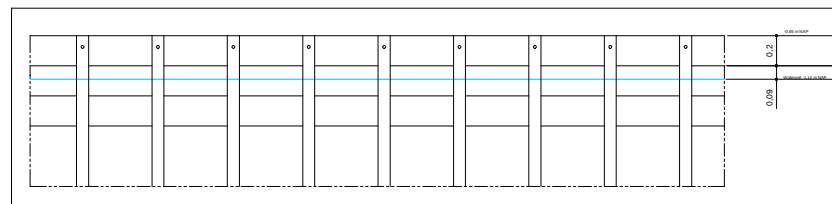

Detail palen-schot beschoeiing 1:20

VAN OOSTRUM WESTBROEK B.V.			
	Burg. Huydecoperweg 32 3615 AD Westbroek tel.: 0346 28 14 43 email: info@van-oostrum.nl www.van-oostrum.nl	Getekend	: Jan Janse
		Datum	: 02-03-2016
		Schaal	: 1:20/1:50
		Locatie code	:
		Project:	15010 Beschoeiing plaatsen Scheendijk Breukelen
Omschr.:	Tekening beschoeiing Scheendijk (incl. compensatie)	Formaat: A4	Blad: 1
		Tekeningnummer: 15010.8	