

Registratienummer : PL2000-2017054786-1

O V E R L E G / A D V I E S C O N F O R M A R T. 24 B.A.B.W.
t.b.v. derden

Ik, rapporteur, Henricus Godefridus Maria Tuerlings (MW001828), brigadier van politie Eenheid Zeeland-West-Brabant, verklaar het volgende:

Ter voldoening aan het verzoek van het College van Burgemeester en Wethouders der gemeente Tilburg, vervat in hunner schrijven dd. 10 maart 2016, kenmerk Vkb-2017-03-Smijerstraat, houdende overleg en advies als bedoeld in artikel 24 lid a van het Besluit Administratieve Bepalingen inzake het Wegverkeer (B.A.B.W.), relateer ik, als gemandateerde conform het genoemde artikel, het navolgende:

Gelezen:

Het voorgenomen verkeersbesluit no. Vkb-2017-03-Smijerstraat, der gemeente Tilburg.

Inhoudende:

Conform artikel 15 en op grond van artikel 18 van de Wegenverkeerswet 1994, is het College van Burgemeester en Wethouders dezer gemeente voornemens om op de Smijerstraat aldaar over te gaan tot het verwijderen van een gedeelte van de rijbaan, ter structurering van de verkeersloop.

Daartoe zullen aldaar infrastructurele aanpassingen worden gedaan.

Onderzoek:

Gelet op de inhoud van het voorgenomen verkeersbesluit werd door mij, rapporteur, een onderzoek ingesteld naar de wetmatigheid; de rechtmatigheid; de handhaafbaarheid (MvT Staatsblad 1990, 460); de verkeerstechnische en infrastructurele inrichtingen (conform de Uitvoeringsvoorschriften B.A.B.W. en de basiskennmerken wegontwerp van het C.R.O.W.); de doorstroming van het verkeer, alsmede de comptabiliteit met betrekking tot de Nederlandse verkeersveiligheidsvisie: "Duurzaam Veilig" (S.W.O.V.).

Uit het ingediende voorgenomen verkeersbesluit is gebleken dat is voldaan aan de in artikel 21 van het B.A.B.W. vermelde onderbouwing en doelstelling van het besluit, en voorts dat de aan ex. artikel 2 van de Wegenverkeerswet 1994 ten grondslag liggende belangen zijn afgewogen.

De bijgeleverde situatie-tekening no. 2016106B werd aan een onderzoek onderworpen. Tevens werd gebruikgemaakt van het Internetprogramma's Google-maps en Google-view. Hierdoor is een redelijk/duidelijk beeld ontstaan met betrekking tot de gewenste situatie.

De uitvoering van het verkeersbesluit zal leiden tot infrastructurele wijzigingen in het wegverloop.

Hierdoor zal het weg- en verkeersbeeld en de normale verkeersbewegingen ter plaatse, door de effectuering van het verkeersbesluit, worden beïnvloed en wijzigen.

Overleg ex. artikel 24 B.A.B.W.:

Met betrekking tot dit voorgenomen verkeersbesluit heeft op 10 maart 2017 overleg en mailcontact plaatsgevonden met Dhr. J. Paanakker, verkeerskundige van de gemeente Tilburg.

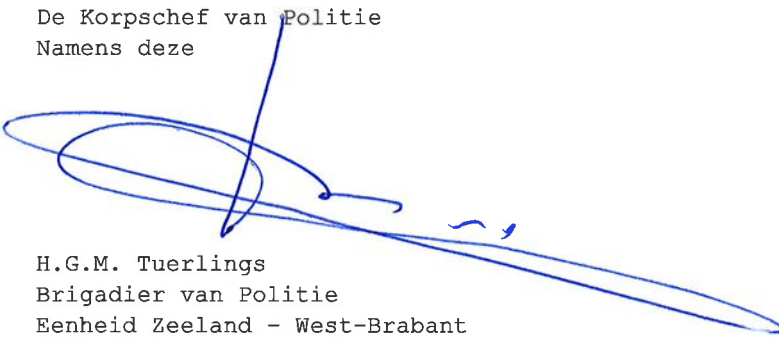
Dit overleg heeft niet geleid tot heroverweging of wijziging van het oorspronkelijke voorgenomen verkeersbesluit.

Conclusie:

Uit het ingestelde onderzoek zijn geen redenen bekend geworden die de schriftelijke bekrachtiging van het voorgenomen verkeersbesluit in de weg zouden staan.

Derhalve dat de Politie akkoord is met het te nemen besluit.

De Korpschef van Politie
Namens deze



H.G.M. Tuerlings
Brigadier van Politie
Eenheid Zeeland - West-Brabant
District-eenheden Hart van Brabant en de Baronie

Tilburg, 10 maart 2017

114	POLITIE
Ingekomen	10-3-2017
BVH no.	2017054786
Ingezonden	10-3-2017

Registratienummer Vkb-2017-03-

Smijersstraat

Redacteur Jordy Paanakker
 Besluit inzake opheffen weggedeelte
 Afdelingshoofd Sonja Jansen
 Datum besluit XXXXXX 2017
 Publiceren ja, officiële bekendmaking

Het college van burgemeester en wethouders van Tilburg,

Overwegende dat:

- op grond van artikel 15, tweede lid van de Wegenverkeerswet 1994 een verkeersbesluit genomen moet worden voor maatregelen op of aan de weg die lijden tot een wijziging van de inrichting van de weg of tot het aanbrengen of verwijderen van voorzieningen ter regeling van het verkeer, die leiden tot een beperking of uitbreiding van het aantal categorieën weggebruikers dat van een weg of weggedeelte gebruik kan maken;
- maatregelen worden genomen op de Smijersstraat ter hoogte van pandnummer 21 tot en met 29 te Tilburg;
- de betreffende locatie in beheer is van de gemeente Tilburg;
- deze locatie een woongebied is waarin de woon en verblijffunctie centraal staat;
- door deze maatregel het aantal kruisingen dat kort op elkaar ligt wordt verminderd;
- het aantal potentiële conflicten wordt verminderd wat bijdraagt aan de verkeersveiligheid;
- deze maatregel genomen wordt uit het oogpunt van het zoveel mogelijk waarborgen van de vrijheid van het verkeer;
- over deze maatregelen overleg is gepleegd met de Politie-Chef van eenheid Zeeland-West-Brabant, District Hart van Brabant, waarbij deze heeft verklaard met deze maatregelen te kunnen instemmen.

Gelet op:

de bepalingen in de Wegenverkeerswet 1994, het Reglement Verkeersregels- en verkeerstekens 1990, het Besluit administratieve bepalingen inzake het wegverkeer, de Algemene wet bestuursrecht en het Mandaatbesluit van 15 mei 2012.

Besluit:

Het verwijderen van de rijbaan in de Smijersstraat t.h.v. de pandnummers 21 t/m 23 en het opnieuw aanbrengen van een trottoir en gazon is aangegeven op de aan dit besluitte gehechte tekening:

- Smijersstraat (te vervallen weggedeelte).pdf.

Iedereen, wiens belang betrokken is, kan op grond van de Algemene wet bestuursrecht gedurende zes weken na publicatiedatum een bezwaarschrift indienen. Een bezwaarschrift moet in ieder geval worden voorzien van een datum, naam en adres van de bezwaarmaker, een omschrijving van het besluit waartegen bezwaar wordt gemaakt en de gronden waarop bezwaar wordt gemaakt. Een eventueel bezwaarschrift kan worden gericht aan het college van burgemeester en wethouders, postbus 90155 te 5000 LH Tilburg.



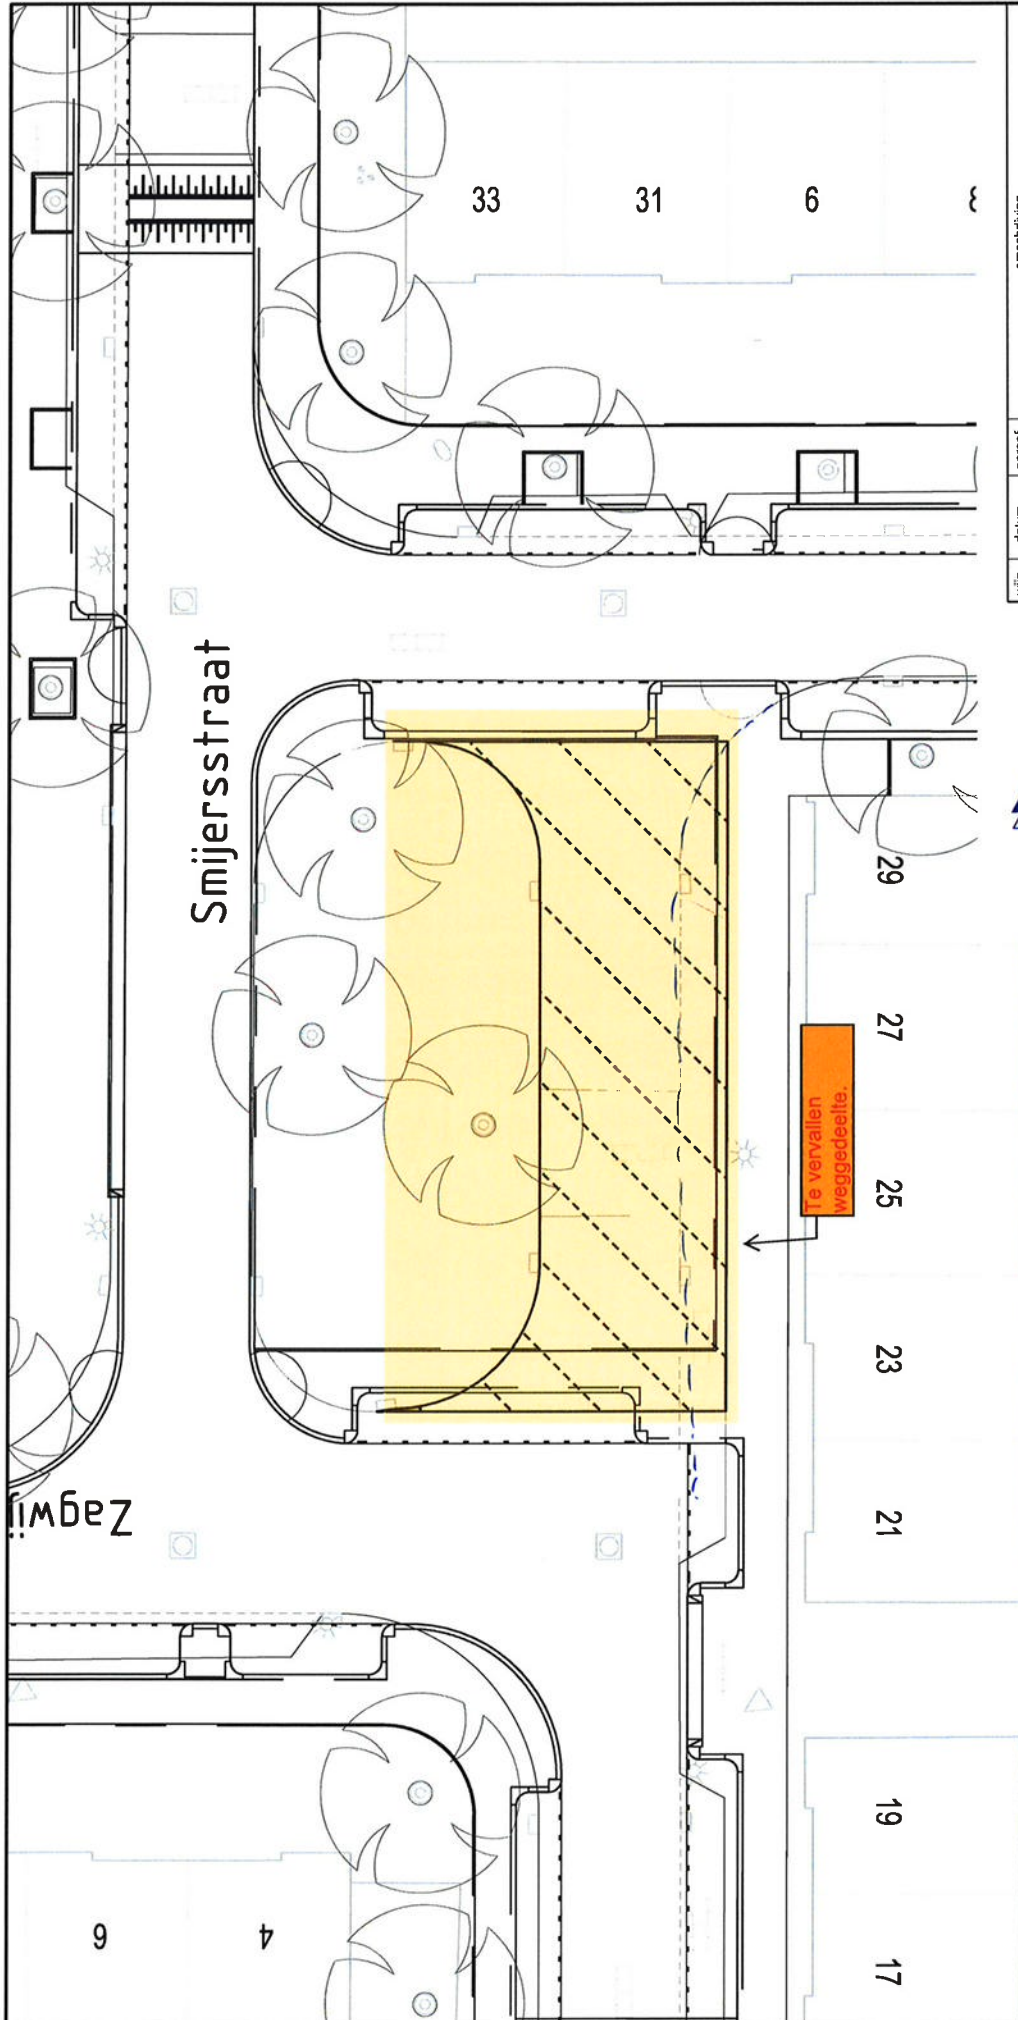

 H.G.M. Tuerlings
 Senior Gebiedsgebonden Politie
 Hart van Brabant

Het college van burgemeester en wethouders van Tilburg,
namens deze,
hoofd Ruimtelijke Uitvoering,

Sonja Jansen



H.G.M. Tuerlings
Senior Gebiedsgebonden Politie
Hart van Brabant



wijz.	datum	paraaf	omschrijving
6			
5			
4			
3			
2			
1			

**gemeente Tilburg**
Dienst Gebiedsontwikkeling
Ingenieursbureau
Team Specialisten

**Quirijnstok
Smijersstraat**
Bestandsnaam : 20161068.dgn
Projectwisenummer : 00
Datum : 20-01-2017

Stadhuisplein 130
5038 TC Tilburg
tel. 013 542 86 11

Getekend : J. Wijnen (Akerftech)
Vrijgegeven : -
Schaal : 1:200

Formaat : A0
Tekeningnummer : 01

Projectnummer : 9350.788

19 Smijersstraat

