

Behoort bij beschikking

d.d. 08-03-2017

nr.(s) ZK17000514

Medewerker
Publiekszaken/vergunningen

Tekeningen derden

Alle tekeningen van derden (kozijnen, beplatingen enz.) dienen ter goedkeuring voorgelegd te worden aan de directie.

ALLE MATEN IN HET WERK CONTROLEREN !!!

Peil = 0.000+ = b.k. afgew. vloer hal

Maaiveld = ca. 0.100- aansluitend vloerniveau



REVISIE:

0

A


B

C

OMSCHRIJVING:

D.D. 23-01-2017 (T.B.V. OMGEVINGSVERGUNNING)

OMGEVINGSVERGUNNING

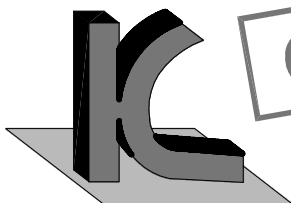

KRAAK BOUWTECHNISCH
MANAGEMENTBURO B.V.

STOOFWEG 3
4681 RK
NIEUW-VOSSEMEER

TEL. 0167 - 56 05 09
FAX. 0167 - 56 09 10
E-MAIL. info@kraakbv.nl

WERKNR. : 16091

SCHAAL : 1:10

AFM. : A4

GET. : W.B.

GEC. :


PROJECT: UITBREIDING VAN HET BESTAANDE
PAND GELEGEN AAN DE GROTE
KERKSTRAAT 5-7 TE STEENBERGEN

OPDR.GEVER: DHR. BROEKHUIS
GROTE KERKSTRAAT 5-7
4651 BA STEENBERGEN

TEK. NR.:


T04

BOUWKUNDIGE DETAILS

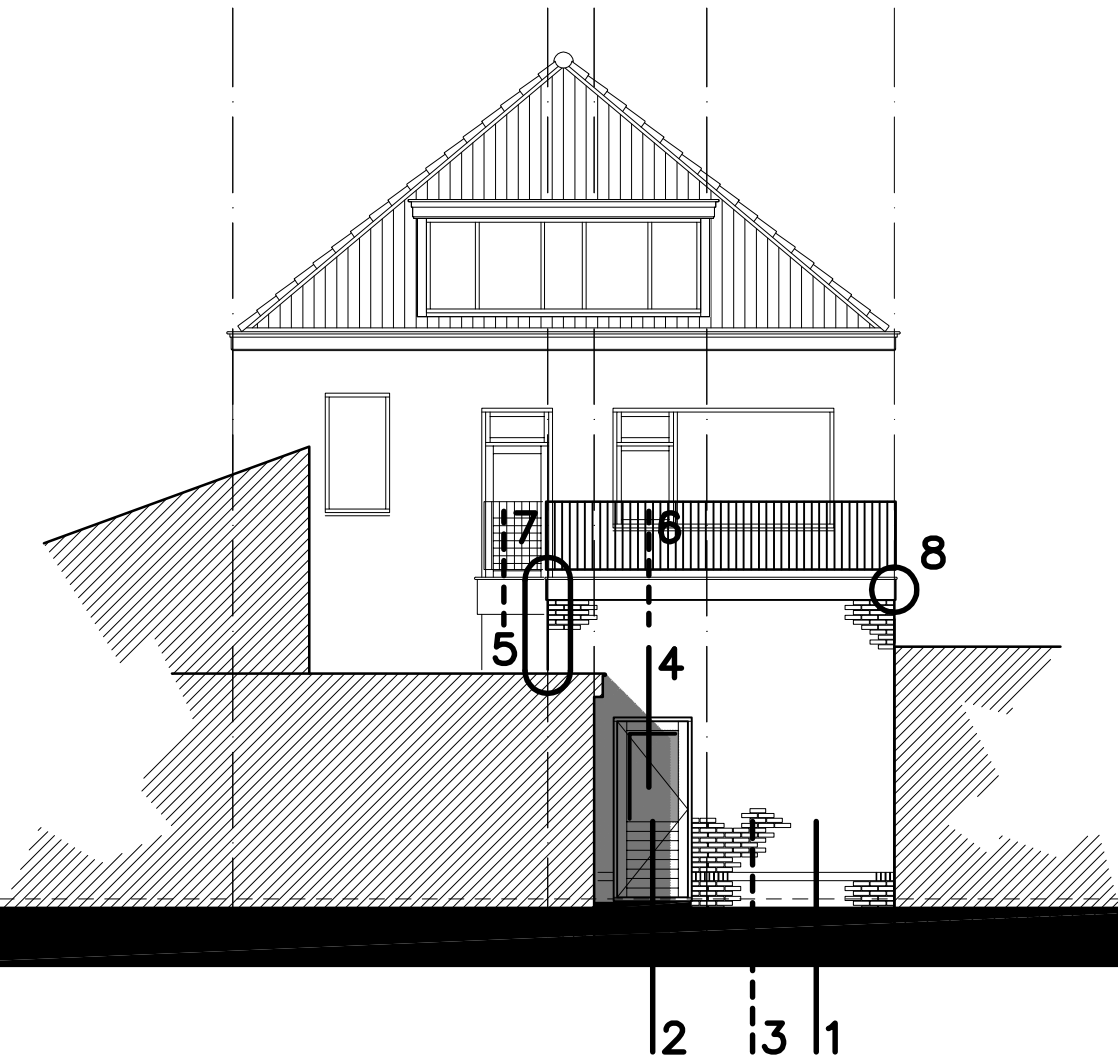

Achtergevel

1:100

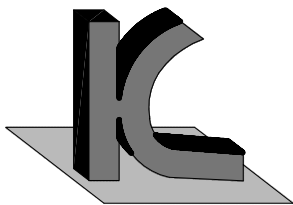



KRAAK BOUWTECHNISCH
MANAGEMENTBURO B.V.

STOOFWEG 3
4681 RK
NIEUW-VOSSEMEER

TEL. 0167 - 56 05 09
FAX. 0167 - 56 09 10
E-MAIL. info@kraakbv.nl

WERKNR.: 16091

DATUM: 23-01-2017

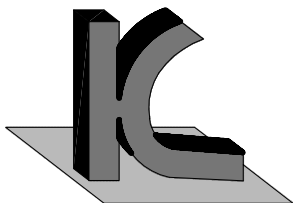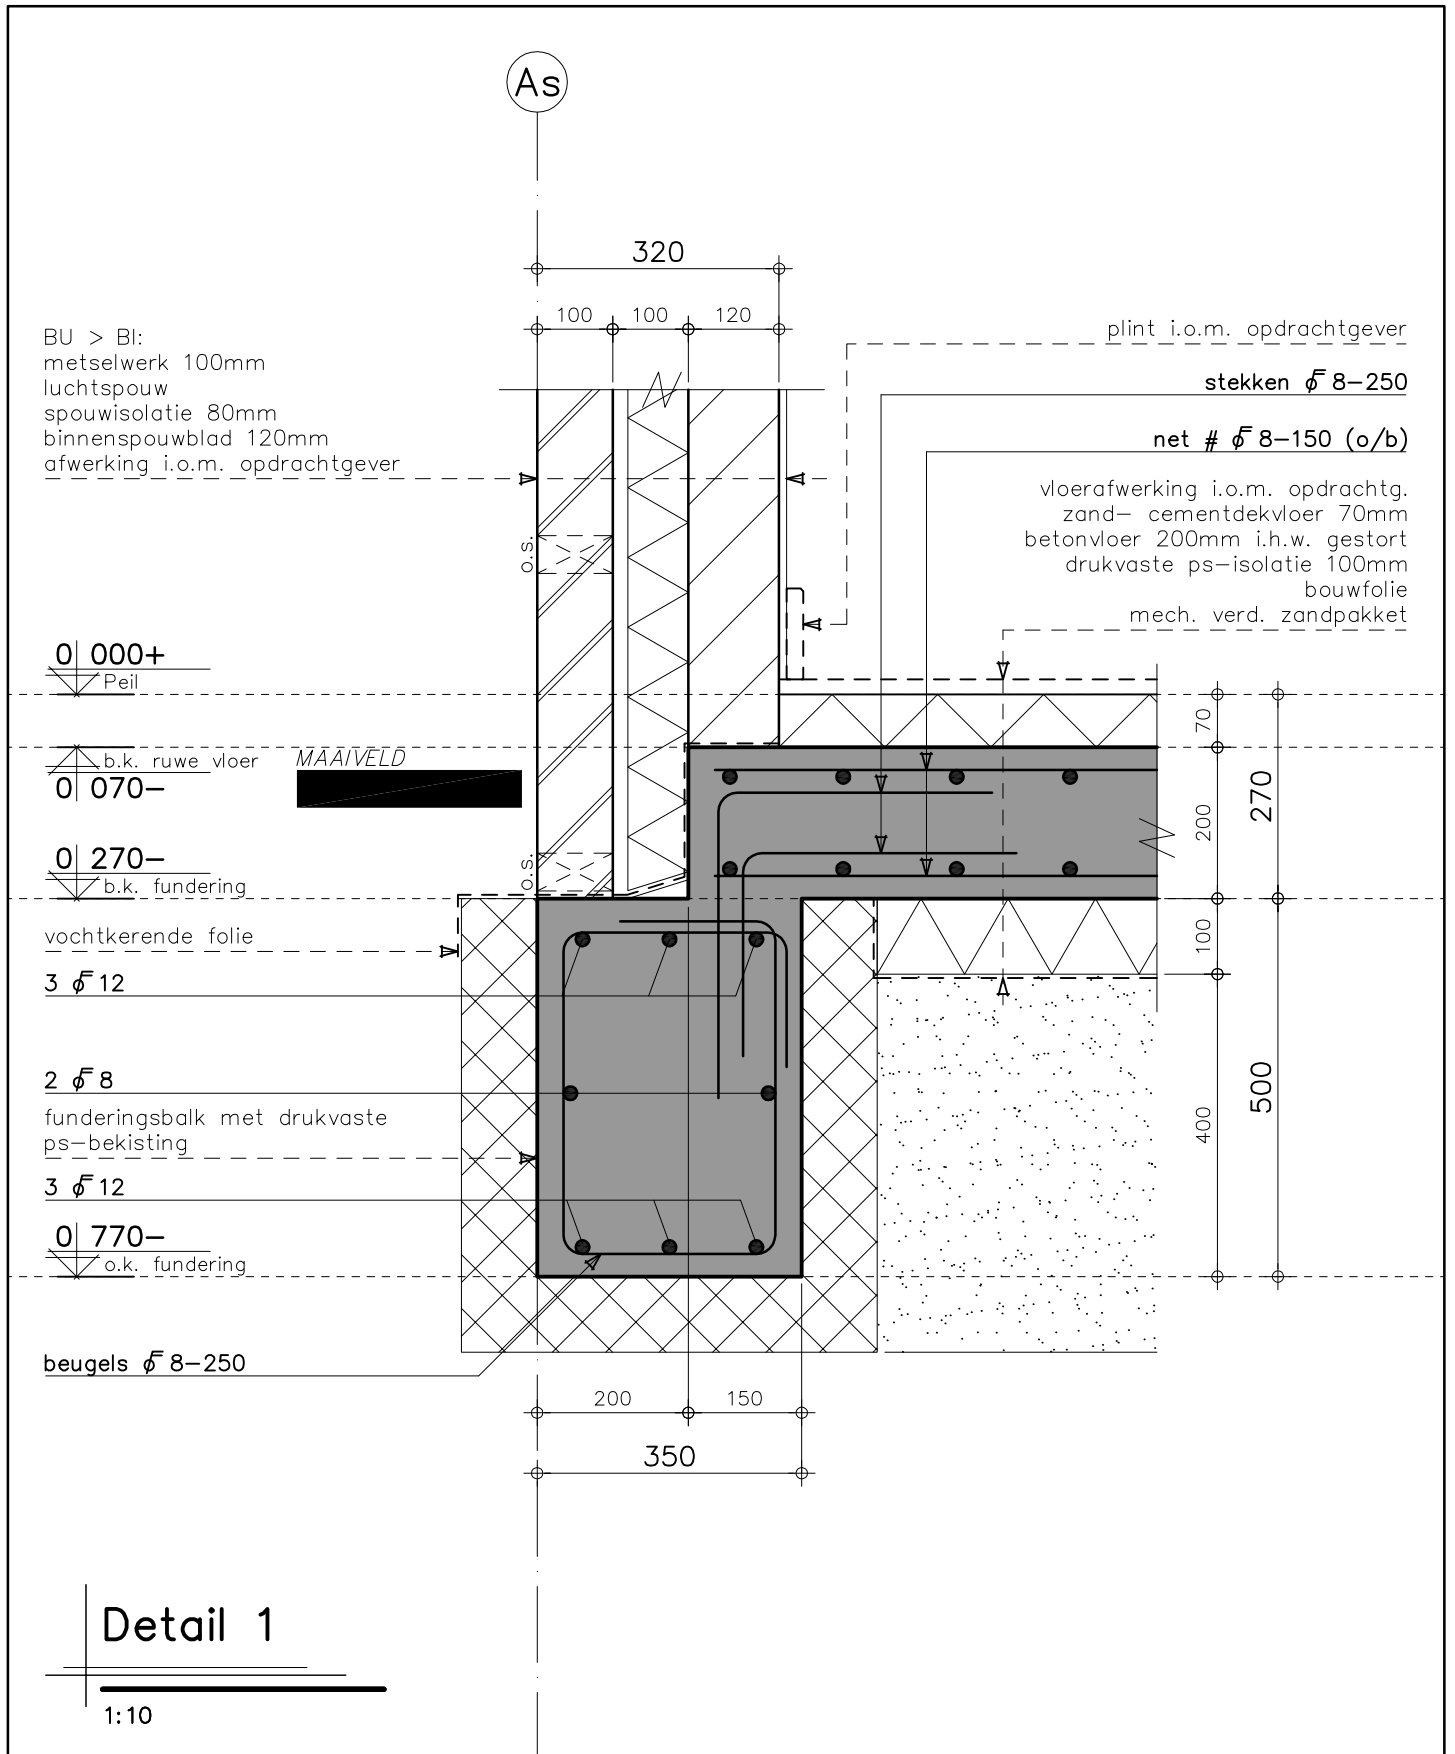



KRAAK BOUWTECHNISCH
MANAGEMENTBURO B.V.

STOOFWEG 3
4681 RK
NIEUW-VOSSEMEER

TEL. 0167 - 56 05 09
FAX. 0167 - 56 09 10
E-MAIL. info@kraakbv.nl

WERKNR.: 16091

DATUM: 23-01-2017

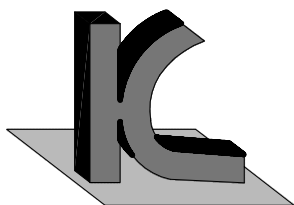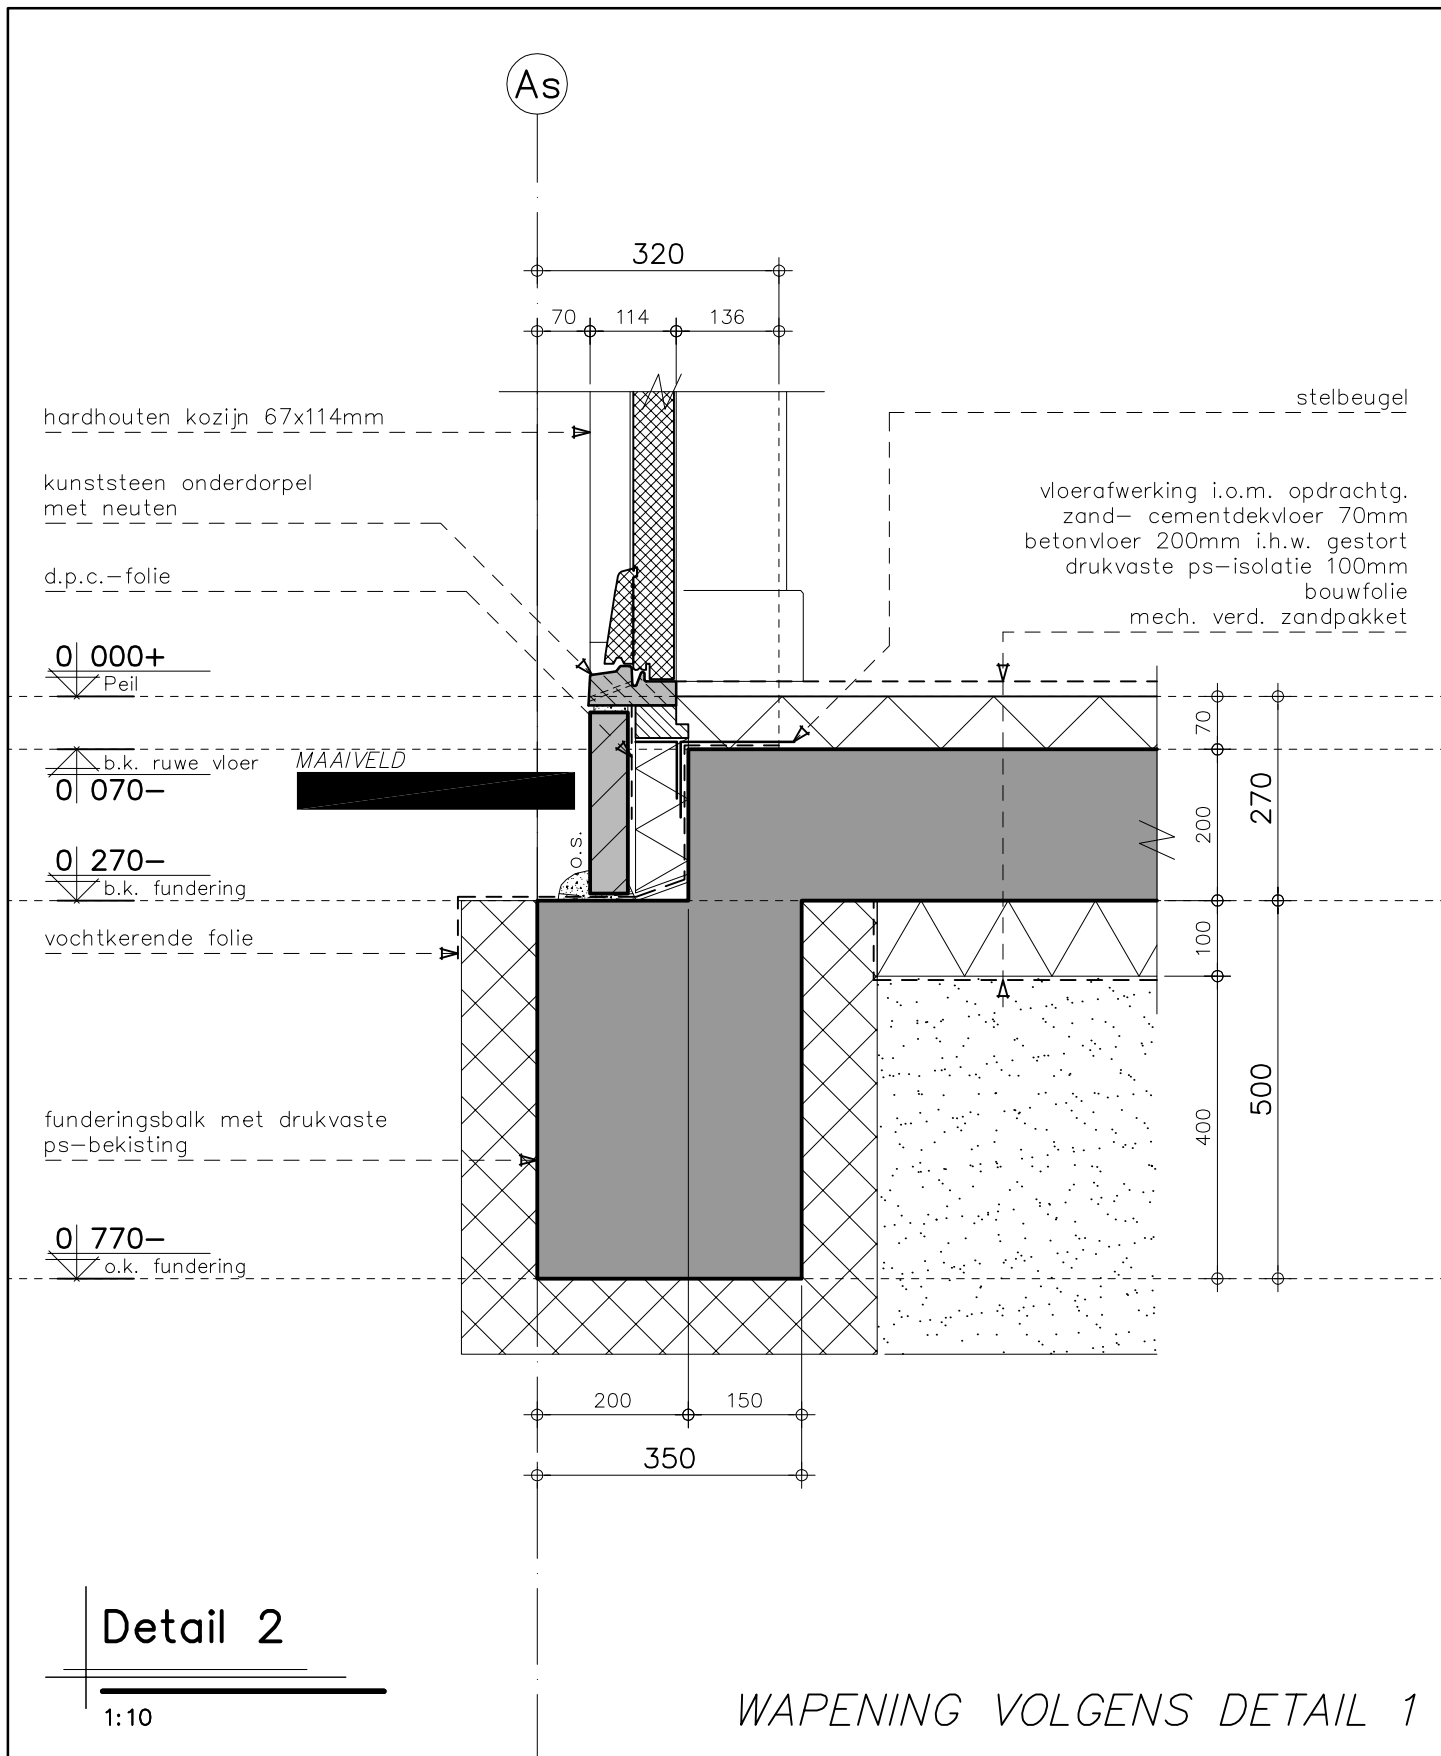


KRAAK BOUWTECHNISCH
MANAGEMENTBURO B.V.

STOOFWEG 3
4681 RK
NIEUW-VOSSEMEER

TEL. 0167 - 56 05 09
FAX. 0167 - 56 09 10
E-MAIL. info@kraakbv.nl

WERKNR.: 16091


DATUM: 23-01-2017

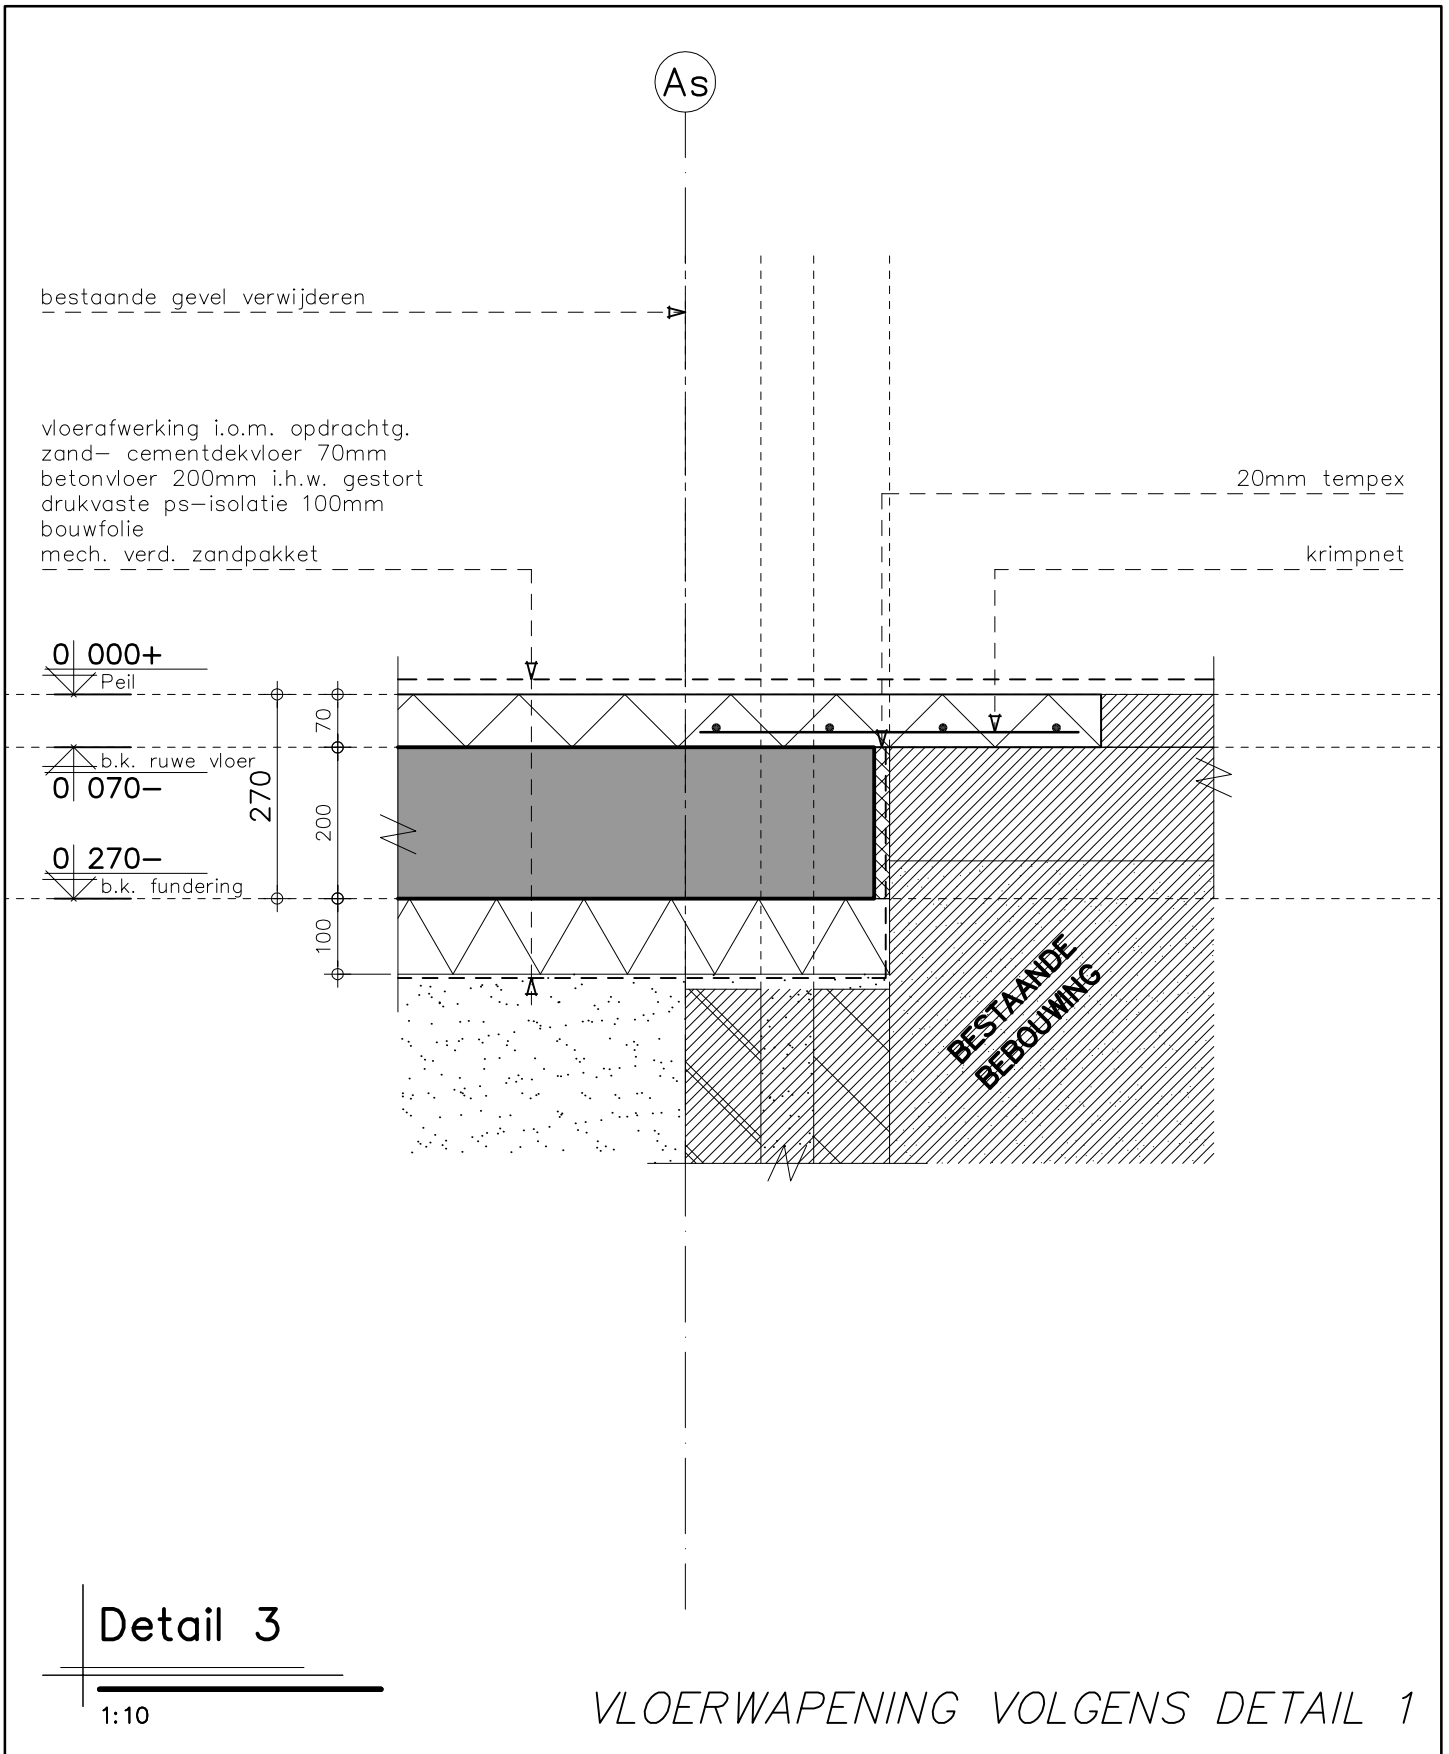

Detail 3

1:10

VLOERWAPENING VOLGENS DETAIL 1

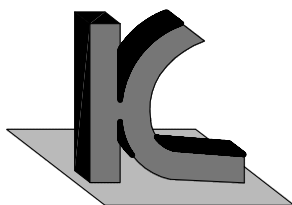

KRAAK BOUWTECHNISCH
MANAGEMENTBURO B.V.

STOOFWEG 3
4681 RK
NIEUW-VOSSEMEER

TEL. 0167 - 56 05 09
FAX. 0167 - 56 09 10
E-MAIL. info@kraakbv.nl

WERKNR.: 16091

DATUM: 23-01-2017

As

BU > BI:
metselwerk 100mm
luchtspouw
spouwisolatie 80mm
binnenspouwblad 120mm
afwerking i.o.m. opdrachtgever

kozijnslabbe

gemetselde rollaag


prefab betonlatei

2 | 100+

b.k. kozijn


st. latei

hardhouten kozijn 67x114mm

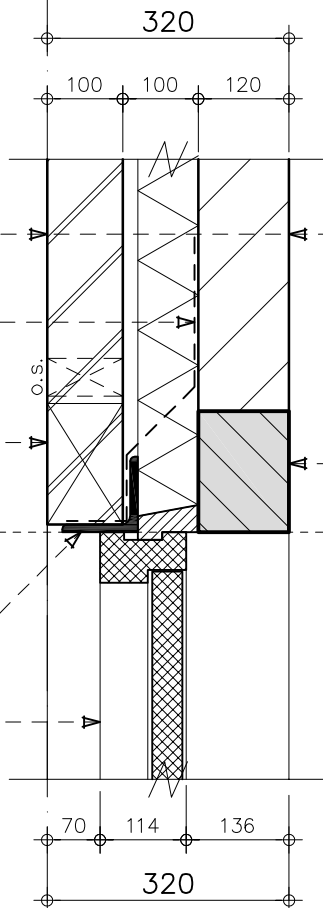

Detail 4

1:10

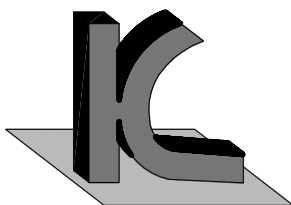



KRAAK BOUWTECHNISCH
MANAGEMENTBURO B.V.

STOOFWEG 3
4681 RK
NIEUW-VOSSEMEER

TEL. 0167 - 56 05 09
FAX. 0167 - 56 09 10
E-MAIL. info@kraakbv.nl

WERKNR.: 16091

DATUM: 23-01-2017

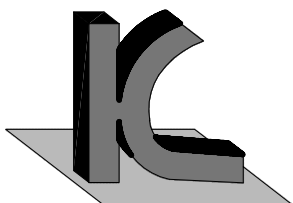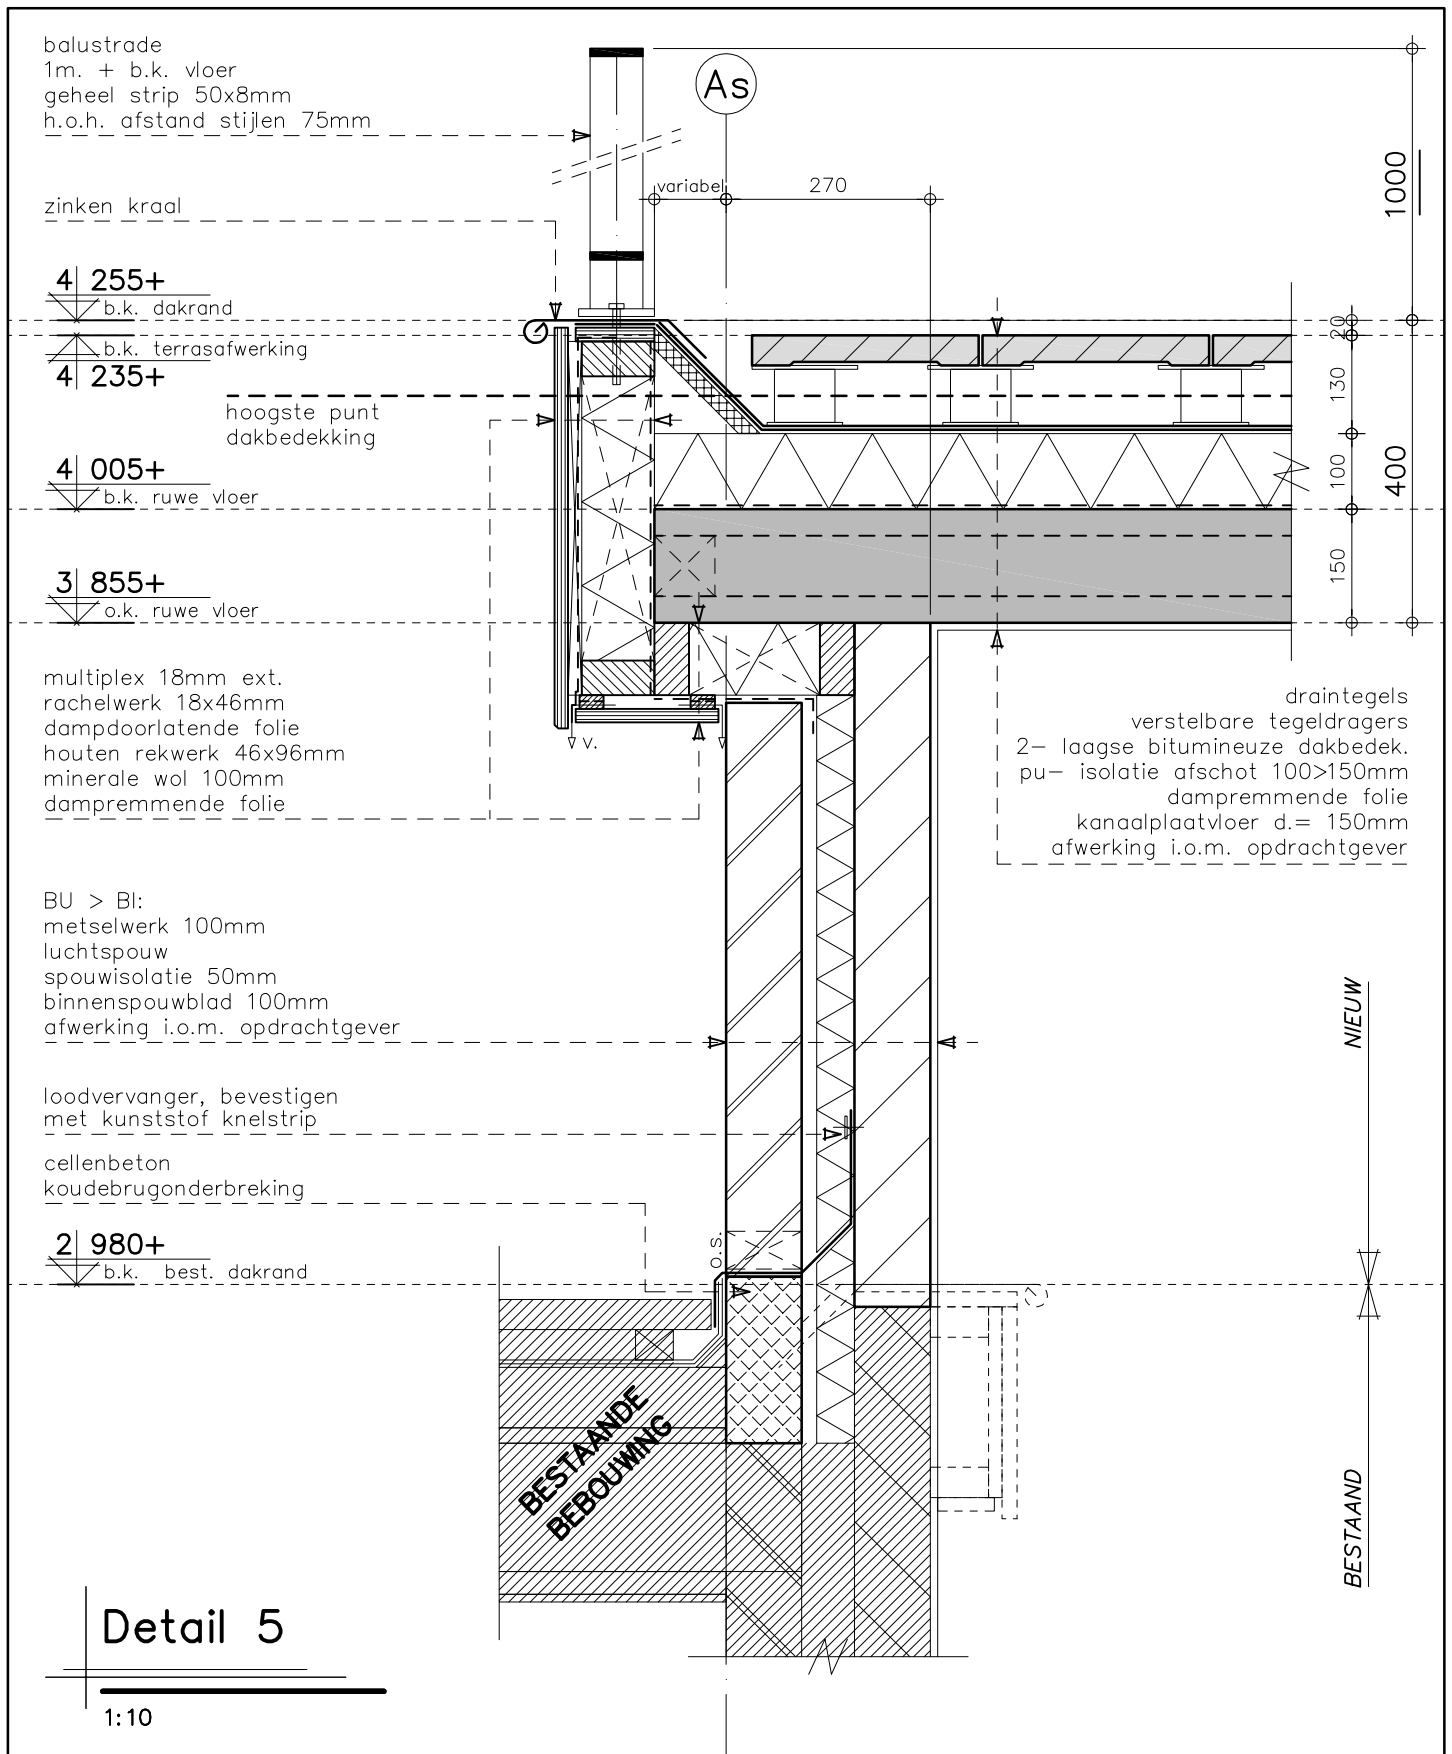



KRAAK BOUWTECHNISCH
MANAGEMENTBURO B.V.

STOOFWEG 3
4681 RK
NIEUW-VOSSEMEER

TEL. 0167 - 56 05 09
FAX. 0167 - 56 09 10
E-MAIL. info@kraakbv.nl

WERKNR.: 16091

DATUM: 23-01-2017

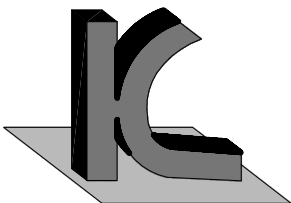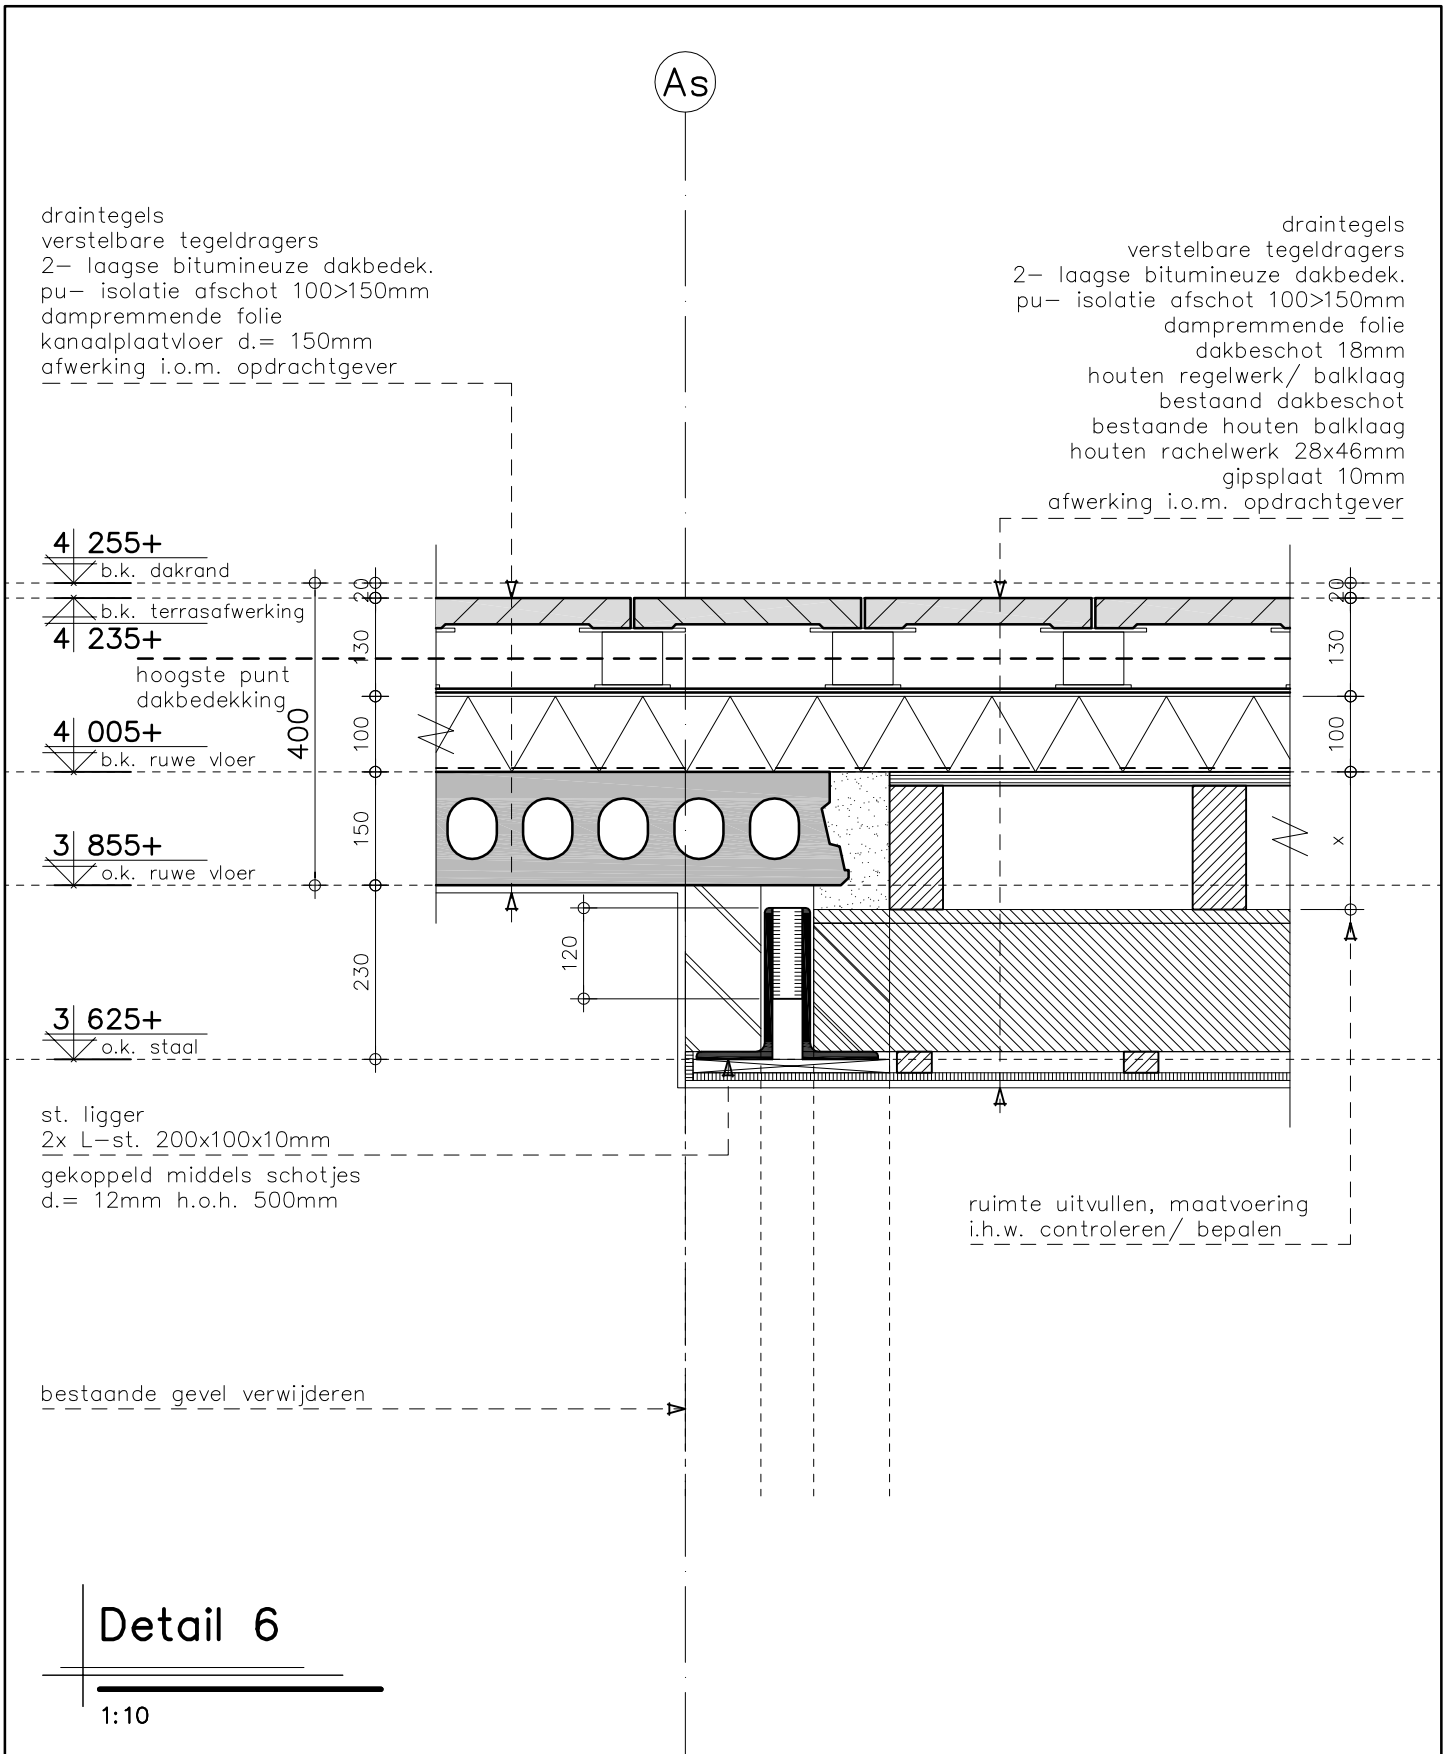

KRAAK BOUWTECHNISCH
MANAGEMENTBURO B.V.

STOOFWEG 3
4681 RK
NIEUW-VOSSEMEER

TEL. 0167 - 56 05 09
FAX. 0167 - 56 09 10
E-MAIL. info@kraakbv.nl

WERKNR.: 16091

DATUM: 23-01-2017


As

loodvervanger

draintegels
 verstelbare tegeldragers
 2- laagse bitumineuze dakbedek.
 pu- isolatie afschot 100>150mm
 dampremmende folie
 dakbeschot 18mm
 houten regelwerk/ balklaag
 bestaand dakbeschot
 bestaande houten balklaag
 houten rachelwerk 28x46mm
 gipsplaat 10mm
 afwerking i.o.m. opdrachtgever

4 | 255+
 b.k. dakrand
 4 | 235+
 b.k. terrasafwerking
 hoogste punt
 dakbedekking
 4 | 005+
 b.k. ruwe vloer


20
 30
 100
 x
 A

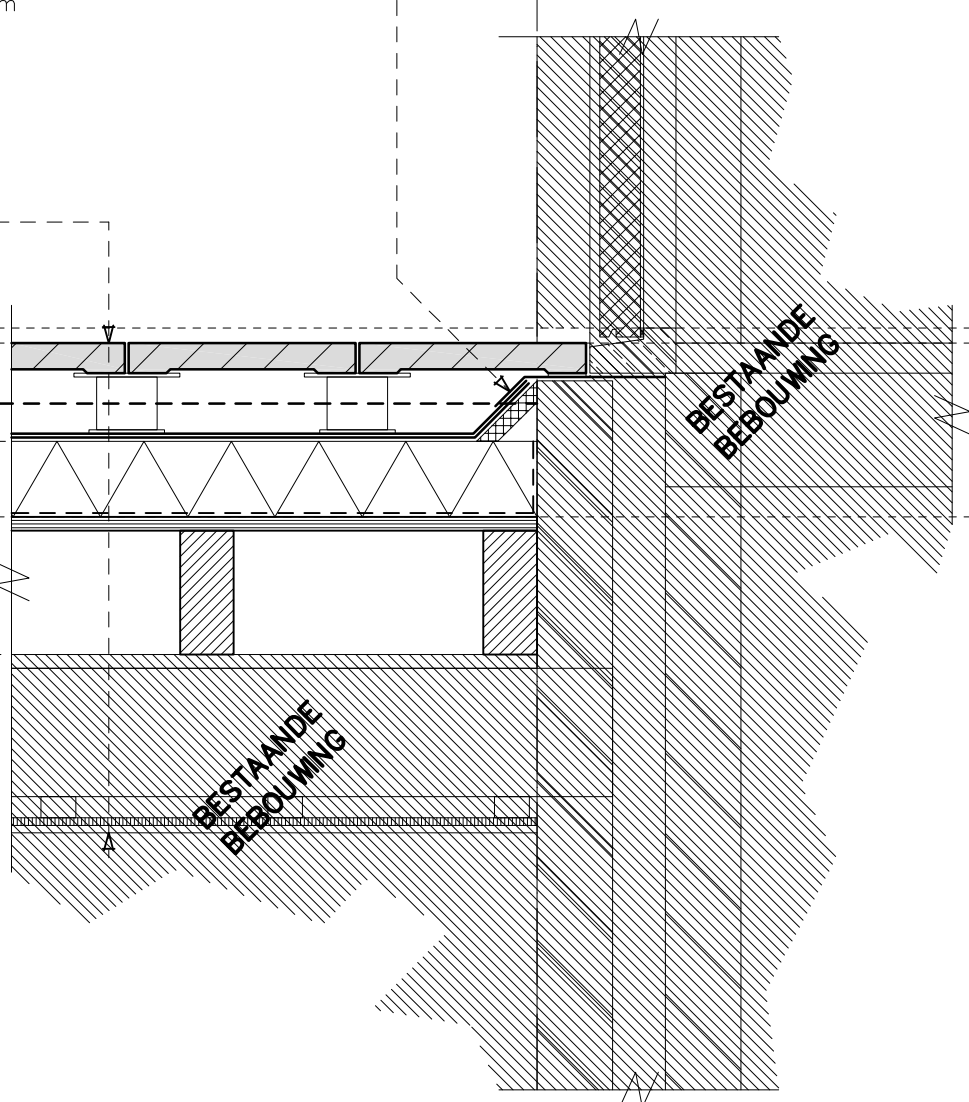

ruimte uitvullen, maat.
 i.h.w. controleren/ bepalen

Detail 7

1:10

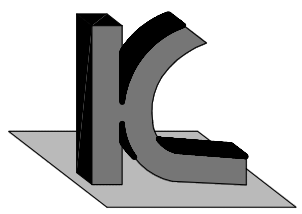

KRAAK BOUWTECHNISCH
MANAGEMENTBURO B.V.

STOOFWEG 3
 4681 RK
 NIEUW-VOSSEMEER
 TEL. 0167 - 56 05 09
 FAX. 0167 - 56 09 10
 E-MAIL. info@kraakbv.nl

WERKNR.: 16091

DATUM: 23-01-2017

As

balustrade
1m. + b.k. vloer
geheel strip 50x8mm
h.o.h. afstand stijlen 75mm

zinken kraal

4 | 255+

b.k. dakrand

multiplex 18mm ext.
rachelwerk 18x46mm

4 | 005+

b.k. ruwe vloer

3 | 855+

o.k. ruwe vloer

BU > BI:
metselwerk 100mm
luchtspouw
spouwisolatie 80mm
binnenspouwblad 120mm

drantegels
verstelbare tegeldragers
2- laagse bitumineuze dakbedek.
pu- isolatie afschot 100>150mm
dampremmende folie
kanaalplaatvloer d.= 150mm
afwerking i.o.m. opdrachtgever

1000


400

20
130
100
150

100 100 120
320

Detail 8

1:10

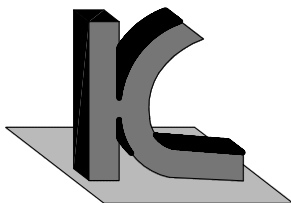

KRAAK BOUWTECHNISCH
MANAGEMENTBURO B.V.

STOOFWEG 3
4681 RK
NIEUW-VOSSEMEER

TEL. 0167 - 56 05 09
FAX. 0167 - 56 09 10
E-MAIL. info@kraakbv.nl

WERKNR.: 16091

DATUM: 23-01-2017