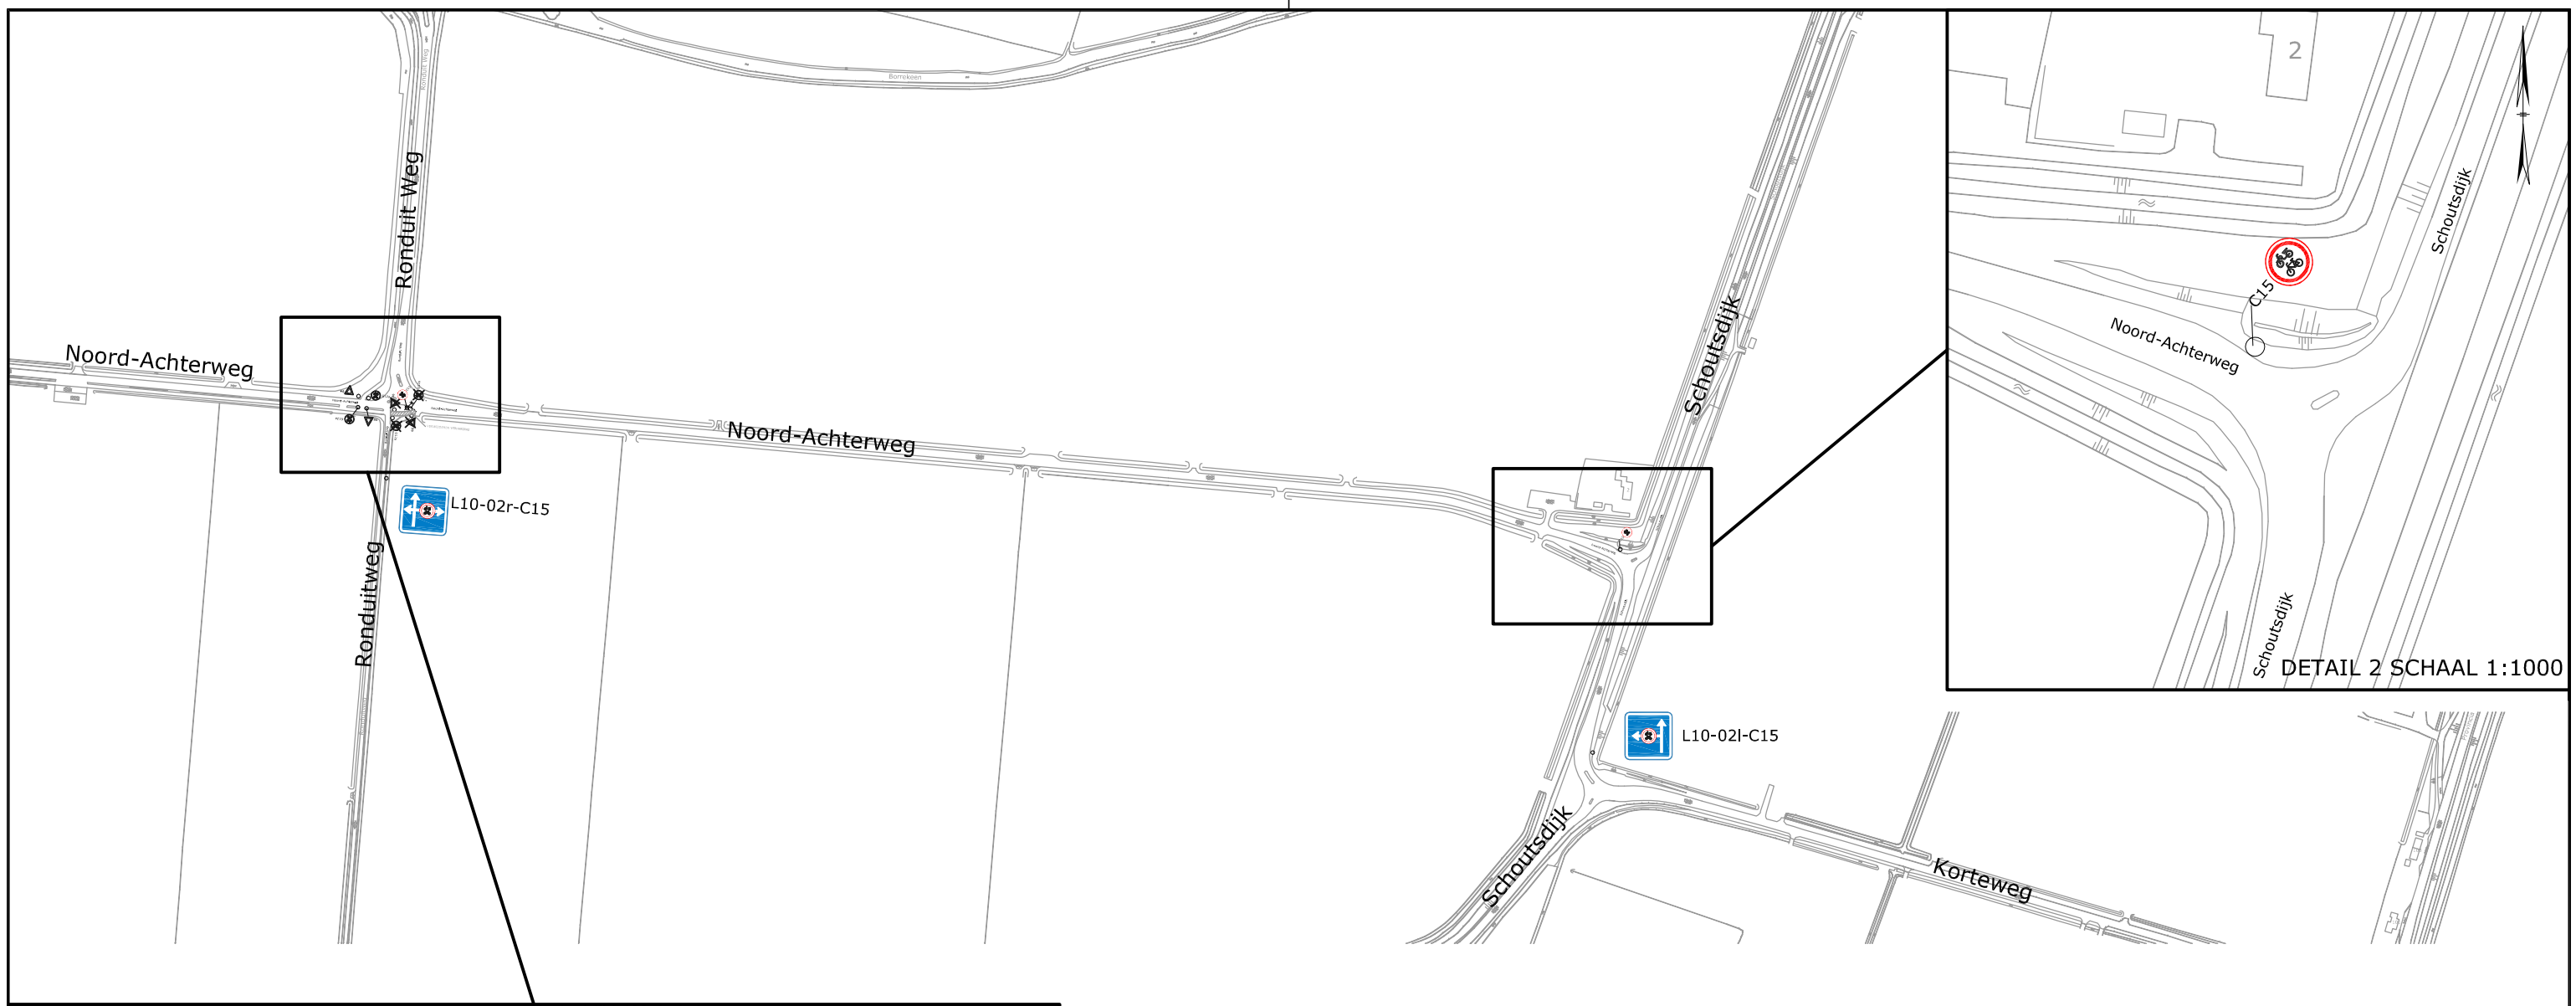

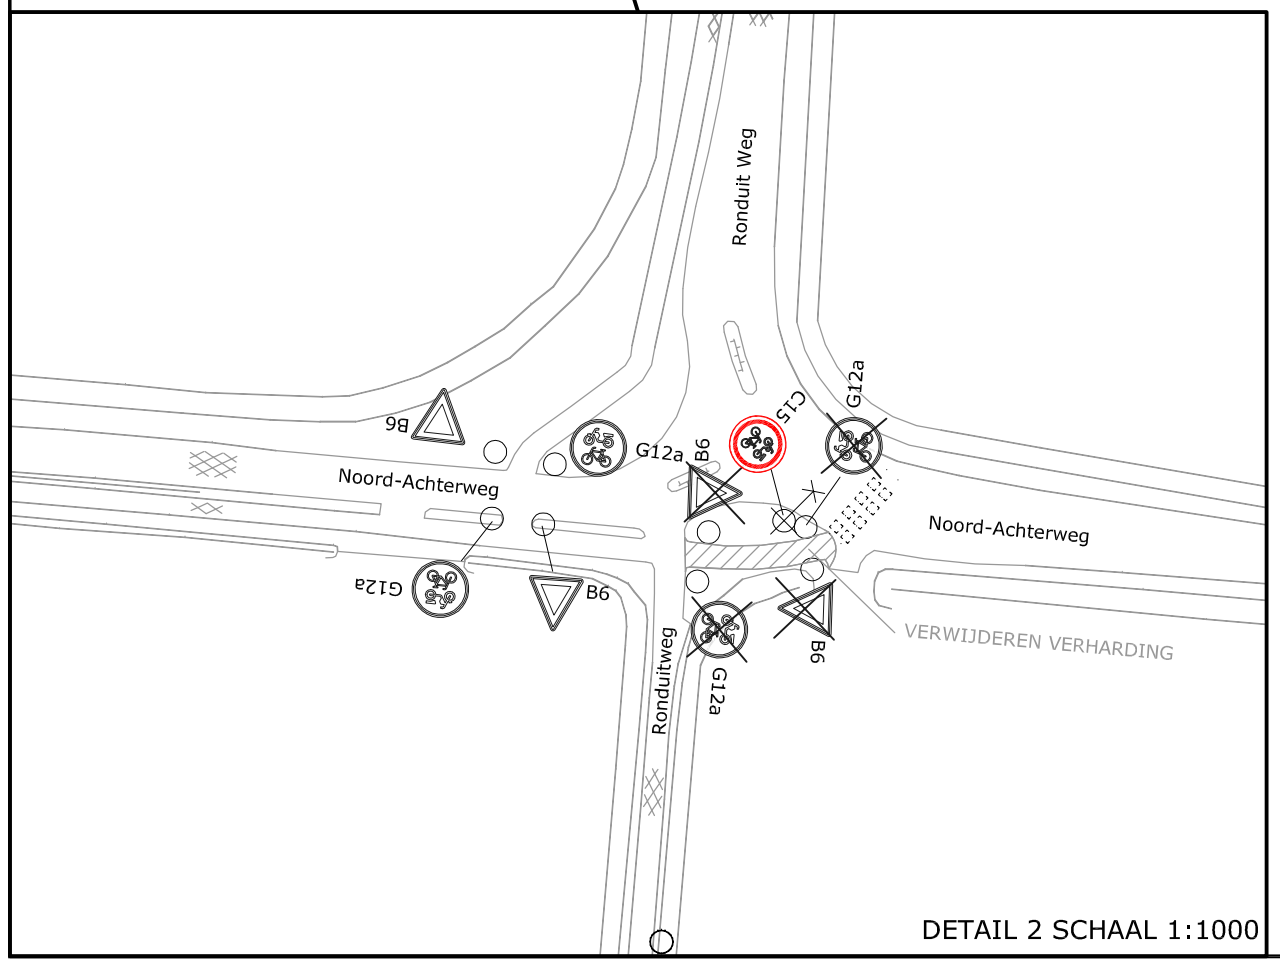

Revisie	Get.	Datum	Omschrijving wijzigingen
Definitief	✓		Eerste uitgave
Concept			

waterschap Hollandse Delta

VERKEERSBESLUIT D0036124

GESLOTEN VERKLARING VOOR (BROM)FIETSERS NOORDACHTERWEG TUSSEN SCHOUTSDIJK EN RONDUITWEG IN ZUID-BEIJERLAND

Versie : 31-01-2017

Schaal : 1:5000 1:1000

Project :

Blad 1 van 1

Behoort bij :

Referentie : 17031A03

Auteur : MARBE

Gezien :

Handelsweg 100 Postbus 4103 2980 GC RIDDERKERK
tel. 088 - 974 30 00 fax 088 - 974 30 01 www.wshd.nl info@wshd.nl