
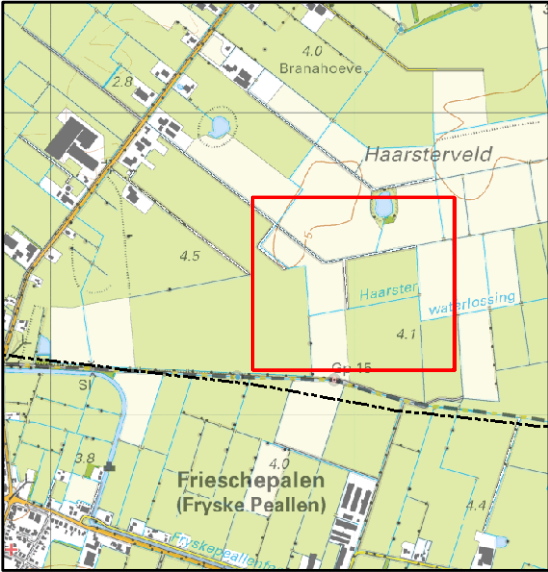


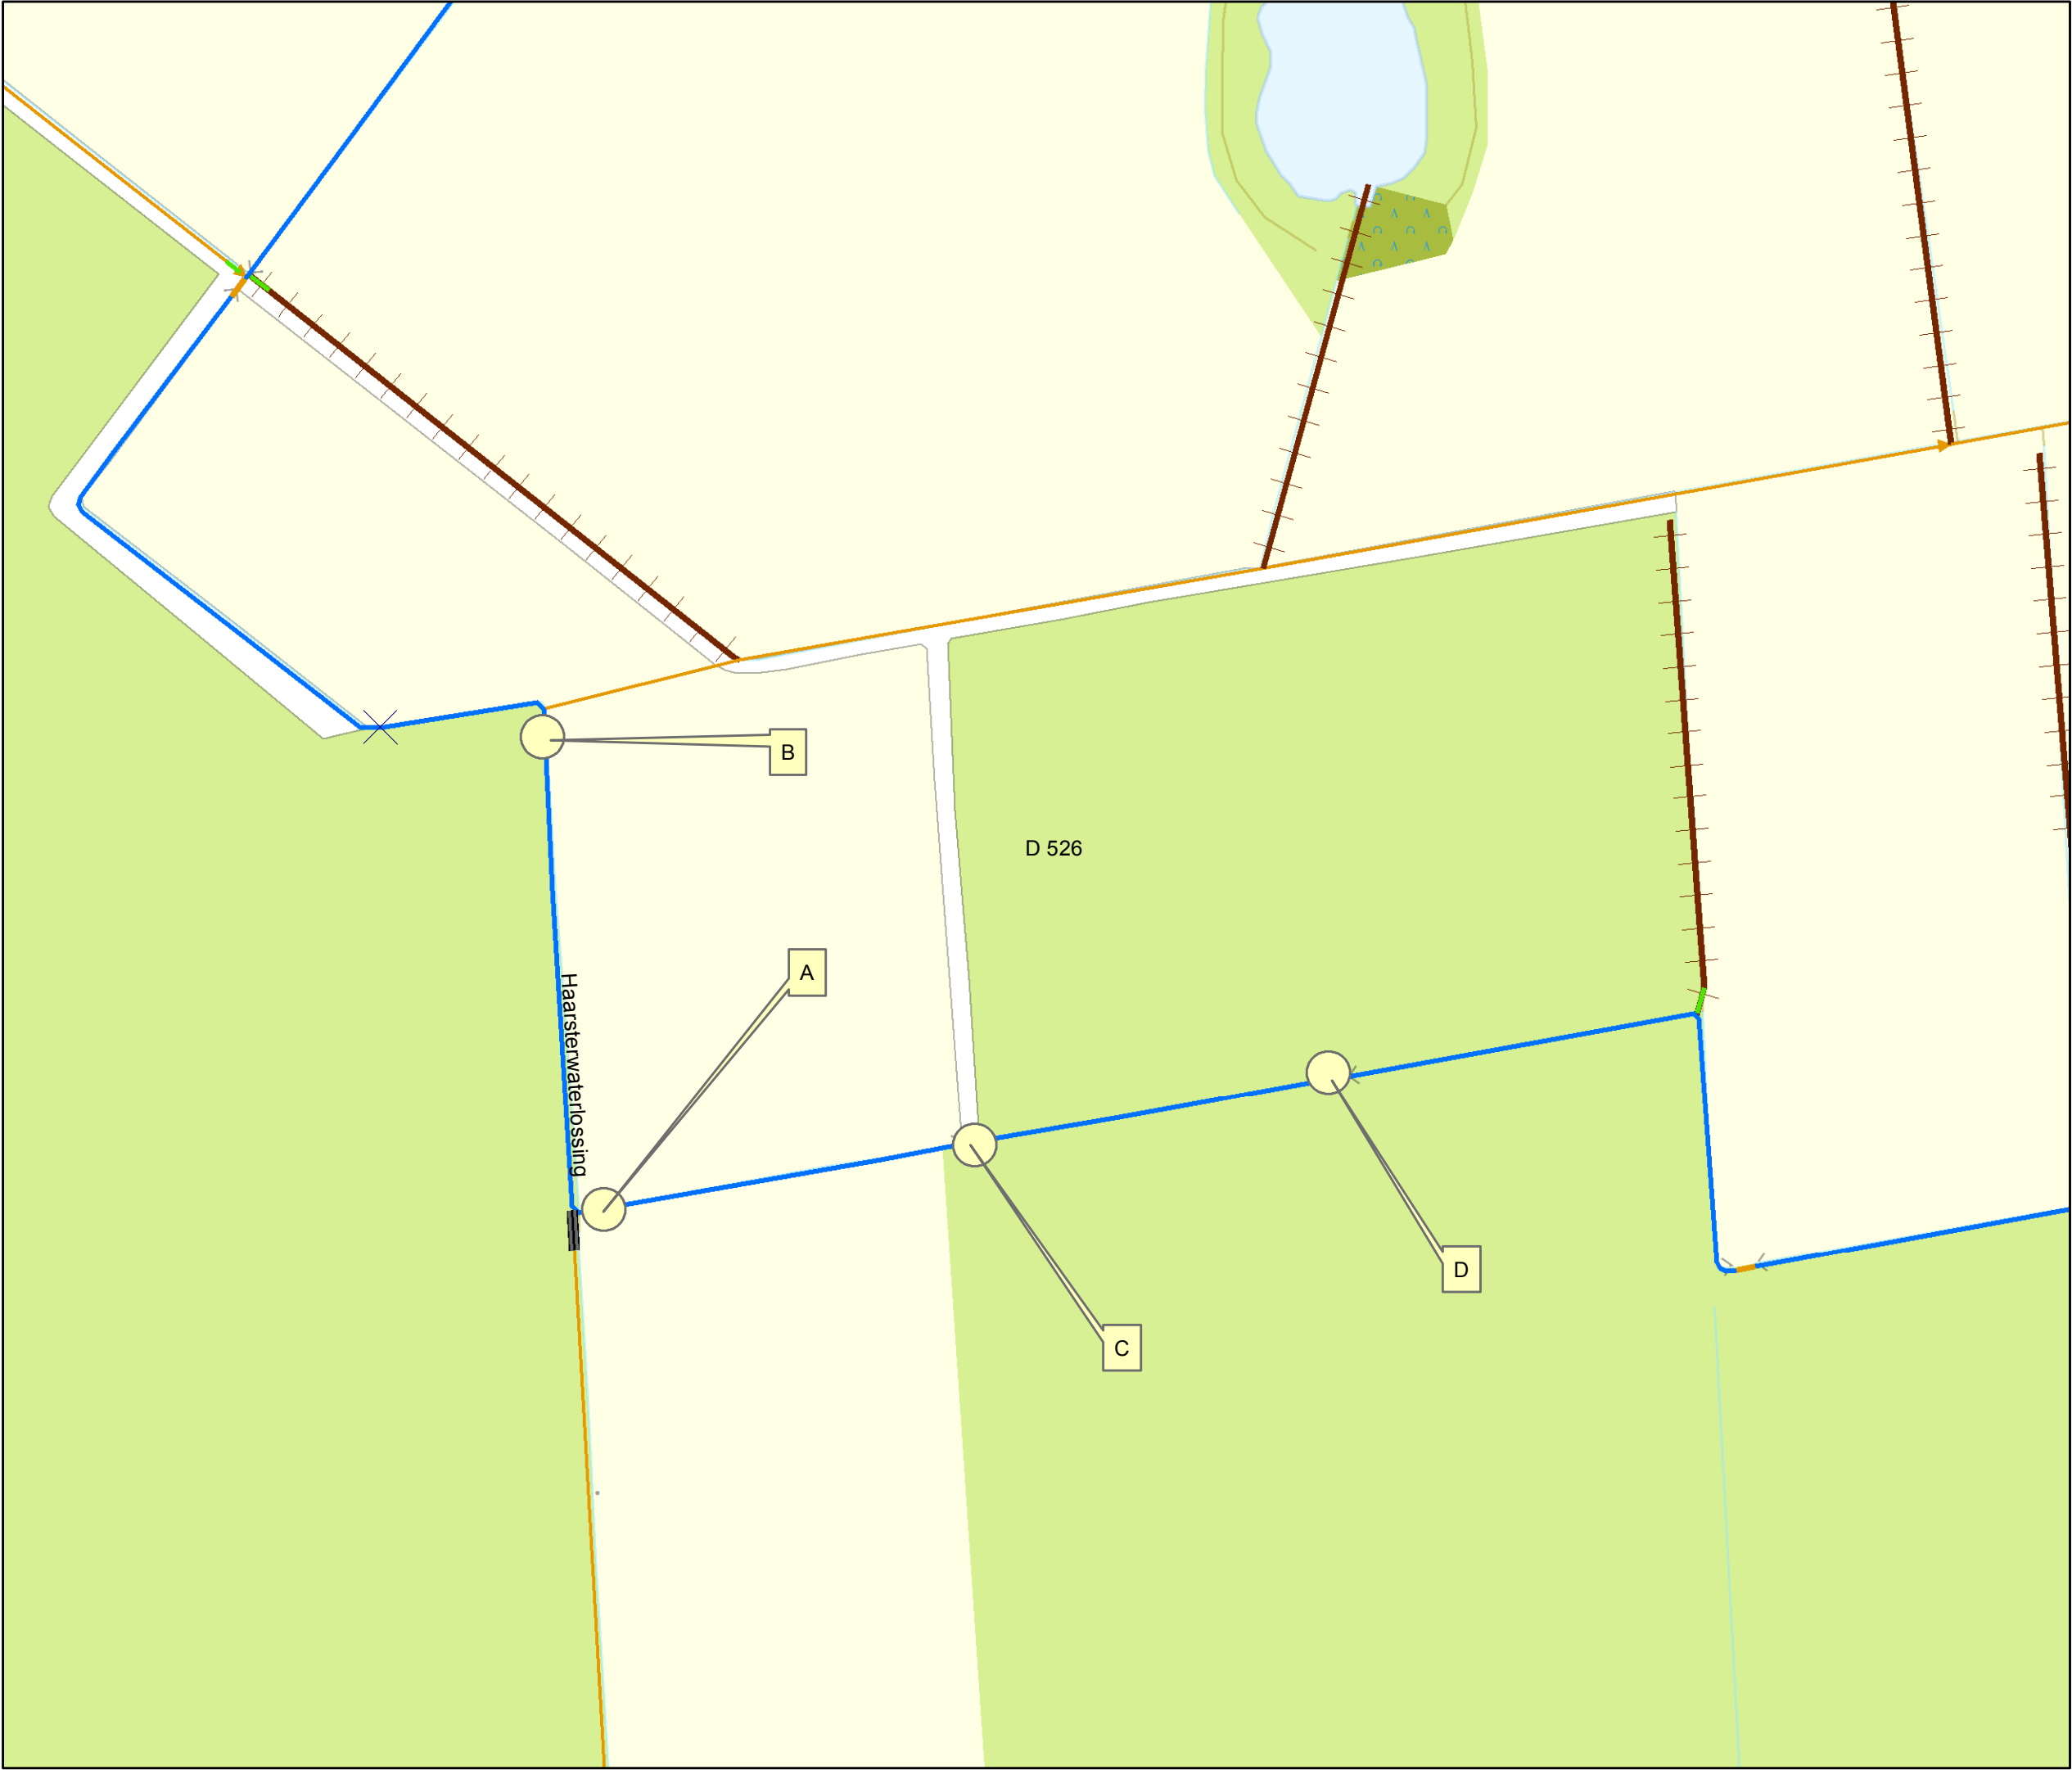

Overzicht schaal 1:25.000

Legenda

Oppervlaktelichamen

- hoofdwatergang
- sloot
- duiker

Tekeningnr: Z/16/003281

Watervergunning: voor het aanleggen en verwijderen van twee dammen in de Haarsterwaterlossing nabij de Haarsterree 1 te Marum.



10 januari 2017	1:2.000
getekend door: Halsema	Formaat A4