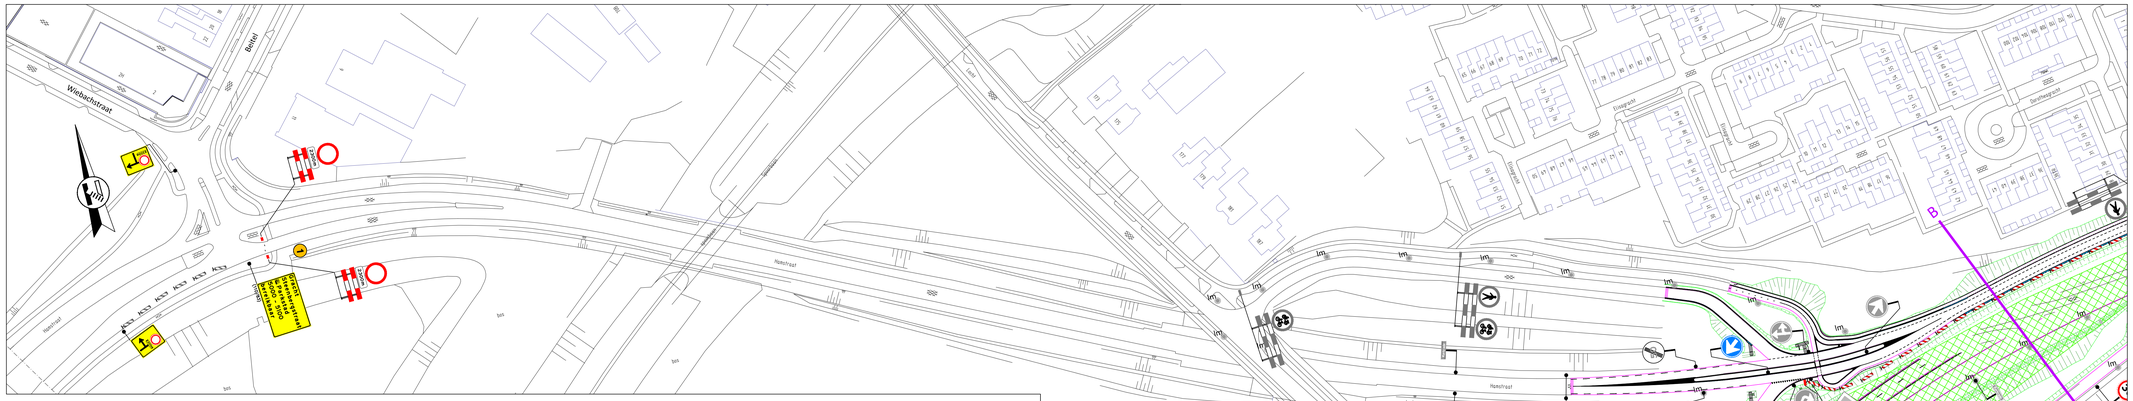

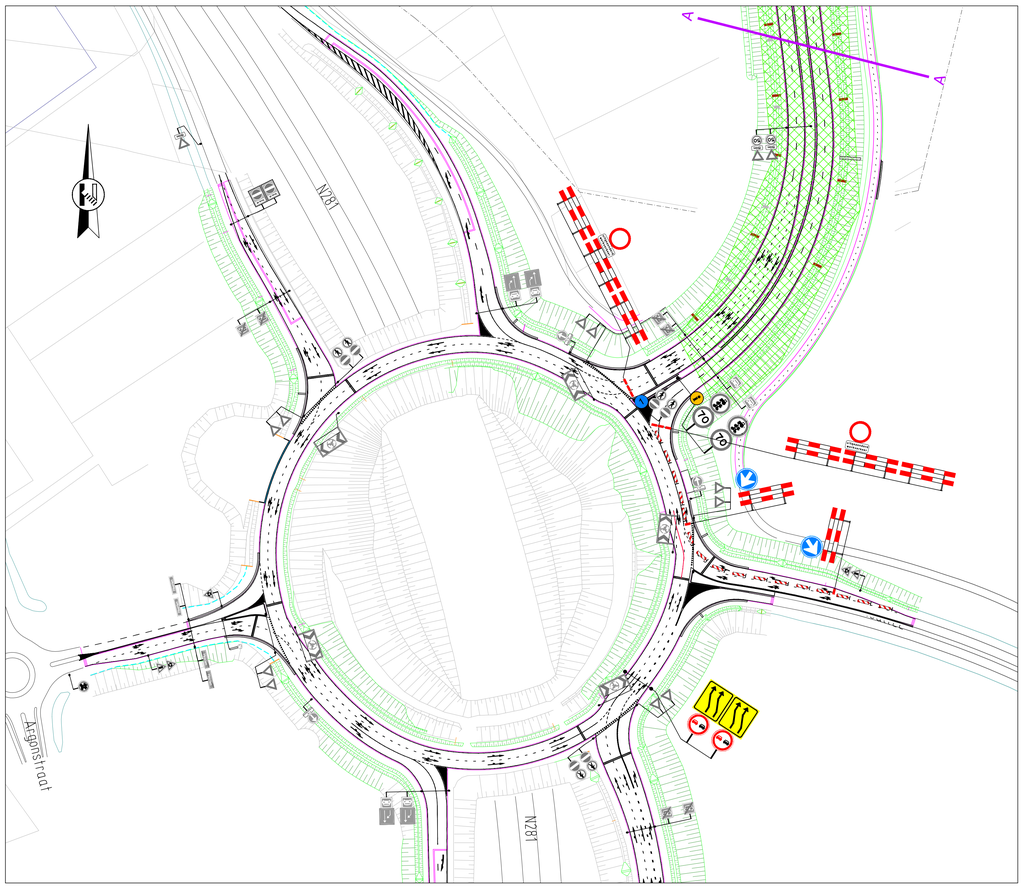

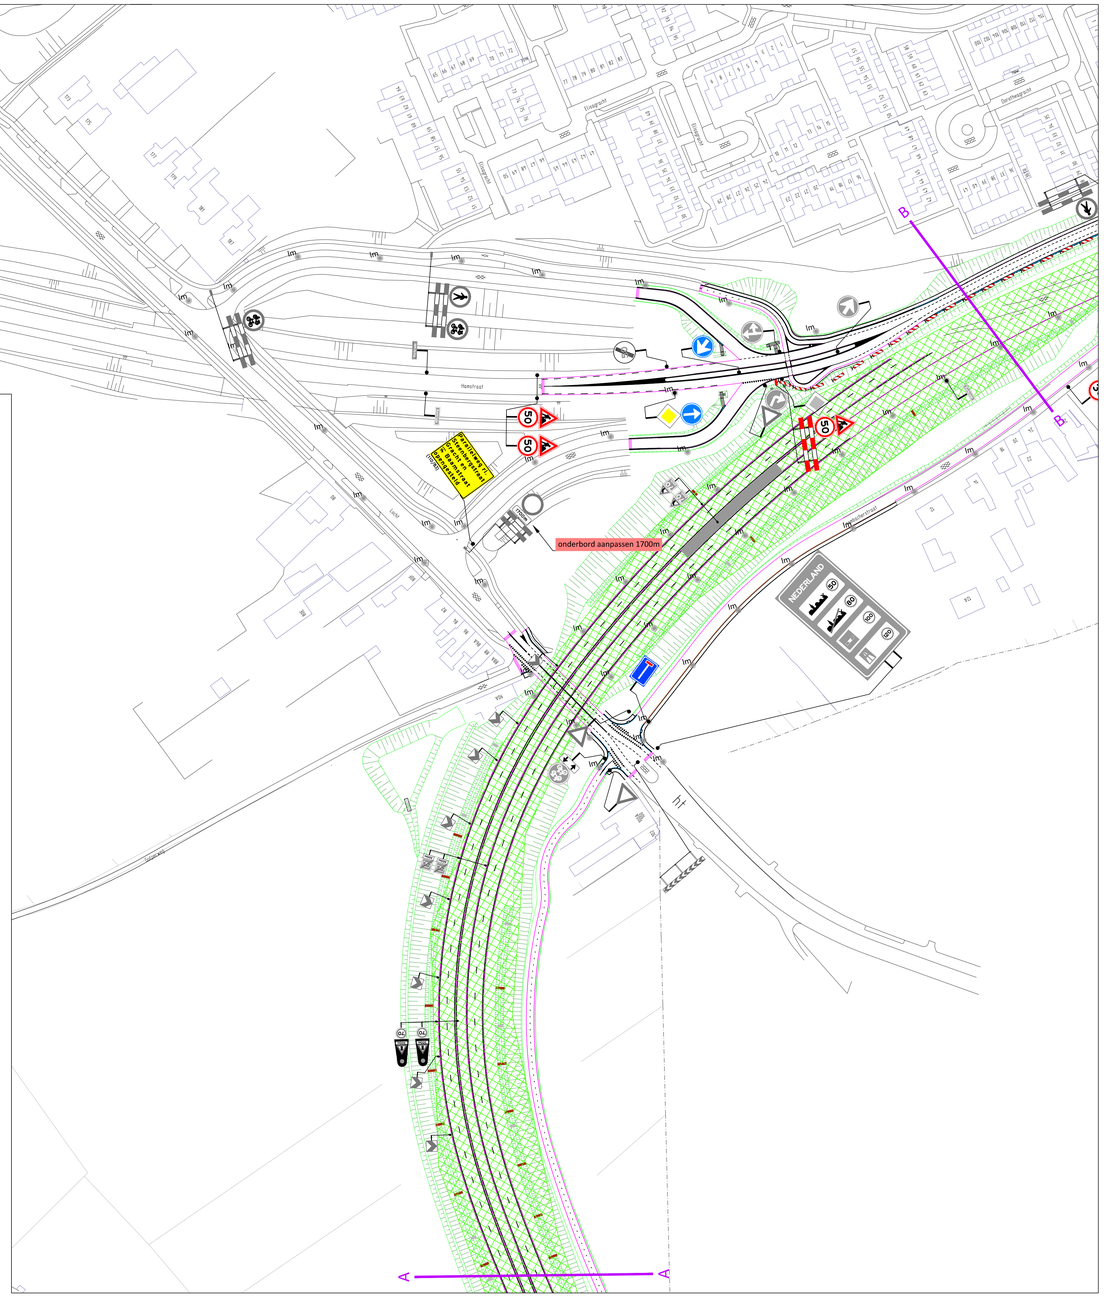

ANWB bebording afplakken

1

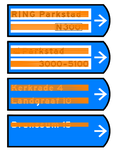

Opmerkingen

- afplakken/afdraaien conflicterende (RVV) bebording
- Inrichting nieuwe parallelweg Hamstraat tot afsluiting t.a.v. o.v., markering, bebakening en bebording volgens definitieve ontwerp

Ondergronden

Attached xref: Xref definitieve bebording WV14b
Attached xref: X-MRK-UO-WV14-BPL_V004_PMA
Attached xref: X-MRK-UO-WV14-OWN_V010_PMA
Attached xref: X-DWM-UO-WV14-BPL-V004_PMA
Attached xref: X-DWM-UO-WV14-OWN-V009_PMA
Attached xref: X-DWM-UO-WV13-BPL_v001_PMA
Attached xref: X-MRK-UO-WV13-BPL_v001_PMA
Attached xref: Template GRIJS O-BPLxxx-03.12-VKM-3619-0.1
Attached xref: X-OGR-GBKN+UK_v004
Attached xref: O-BPLxxx-03.12-VKM-3606-1.0 Template GRIJS
Attached xref: O-BPLxxx-03.12-VKM-3611-2.0 Template GRIJS
Attached xref: Kerkrade juli 2015
Attached xref: X-VER-UO-WV14-BPL elementen verharding-V004_PMA
Attached xref: X-VER-UO-WV14-OWN elementen verharding-V008
Attached xref: X-VER-UO-WV13-BPL ELEMENTENVERHARDING-V002_PMA
Attached xref: X-MRK-UO-WV12-OWN-V002_ipl
Attached xref: X-VER-UO-WV12-OWN ELEMENTENVERHARDING-V002_ipl
Attached xref: X-MRK-UO-WV12-BPL-V003_ipl
Attached xref: X-DWM-UO-WV12-OWN-V003_ipl
Attached xref: X-DWM-UO-WV12-BPL-V004_ipl
Attached xref: X-VER-UO-WV13-OWN ELEMENTENVERHARDING-V001_PMA
Attached xref: X-DWM-UO-WV13-OWN_v002_PMA
Attached xref: Xref bestaande bebording VKM 3600C 3606

Legenda

- werkruimte
- afzethek
- geleidebaken
- aanwezig tekstbord met letterafmeting (Volg 1)
- letterafmeting tekstbord (Volg 1)
- tijdelijke plakmarkering (kleur geel)
- reeds aanwezige verkeersmaatregelen
- te verwijderen bebording
- te plaatsen bebording
- plaatsen publicatiebord — Hamstraat N300 ri. Kerkrade van (datum tijd) t/m (datum tijd) afgesloten (140/105)

- Minimaal 2 weken voor aanvang werkzaamheden plaatsen

5.0	Definitief na terugkoppeling Provincie, Gemeente en intern	16-2-17	RKU
4.0	Diverse aanpassingen VAR	24-1-17	RKU
3.0	Afsluiting N300 volledig met Paralleleweg open tot Boamstraat	20-12-16	RKU
2.0	Vervallen versmallen tot 1 rijstrook op rotonde voor allee	2-9-16	RKU
1.0	Definitief	13-6-16	RKU
0.1	Stort ontwerp	24-5-16	RKU
nr.	Omschrijving wijziging	Datum	Getekend

Buitenring Parkstad Limburg

Provincie Limburg

Boskalis Nederland Infra B.V.

Buitenring Parkstad Limburg
VKM-tekening

Afsluiting Hamstraat N300

Fasering Hamstraat Fase: E + Et

Vak 2, fase 4

formaat A0
schaal 1:1000

	naam	functie	paraaf	datum
opgesteld	R. Kuijpers	Ontwerper VKM		16-2-2017
gecontrol	R. v Gemert	Ontwerpleider		16-2-2017
vrijgegeven	B. te Duc	Projectl. Wegen		16-2-2017
vrijgegeven	A. Keur	Omg. Manager		16-2-2017

wp: K31
fase ep: Realisatie
in 2 bladen, blad nr. 1

status **Definitief** versie 5.0 regnr. O-BPLxxx-03.12-VKM-3622

BPL WEGEN