


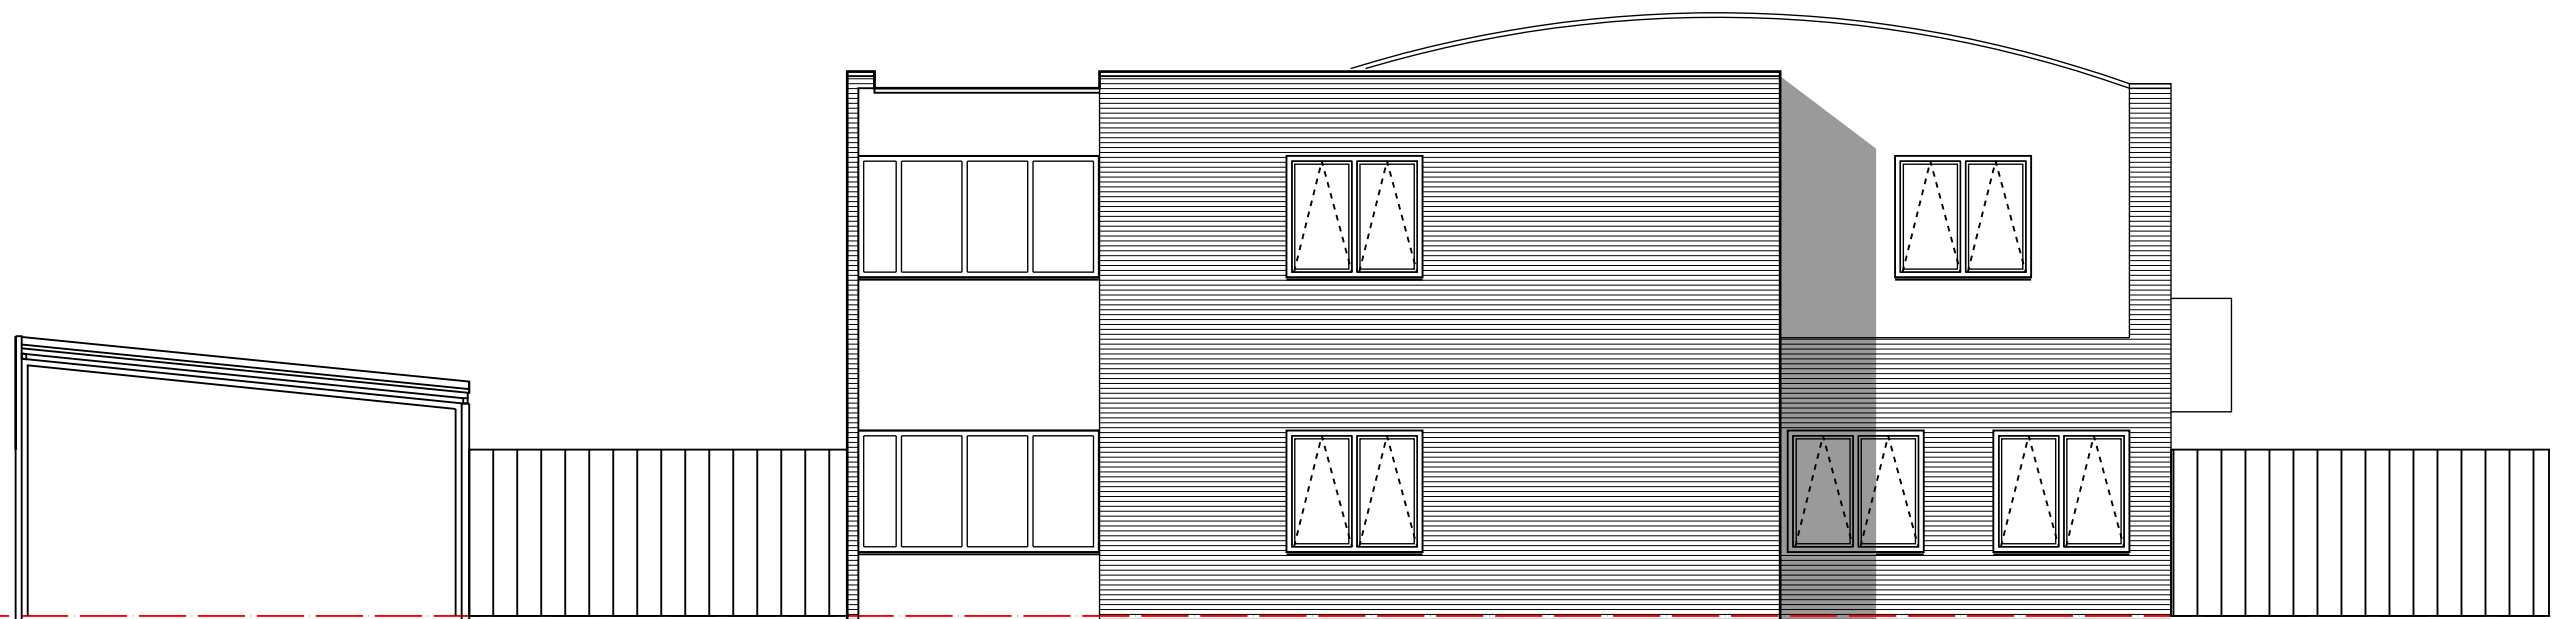


VOORGEVEL




RECHTERZIJGEVEL



LINKERZIJGEVEL

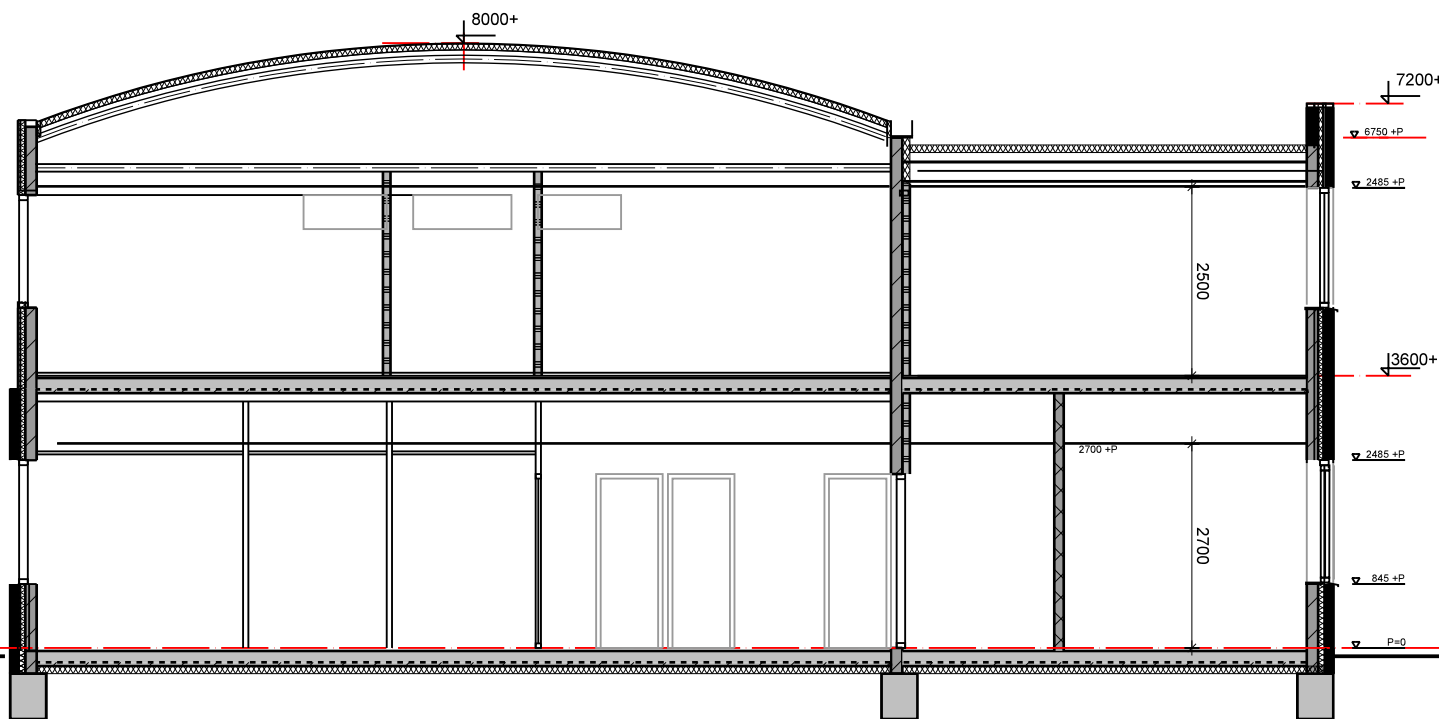

DOORSNEDE

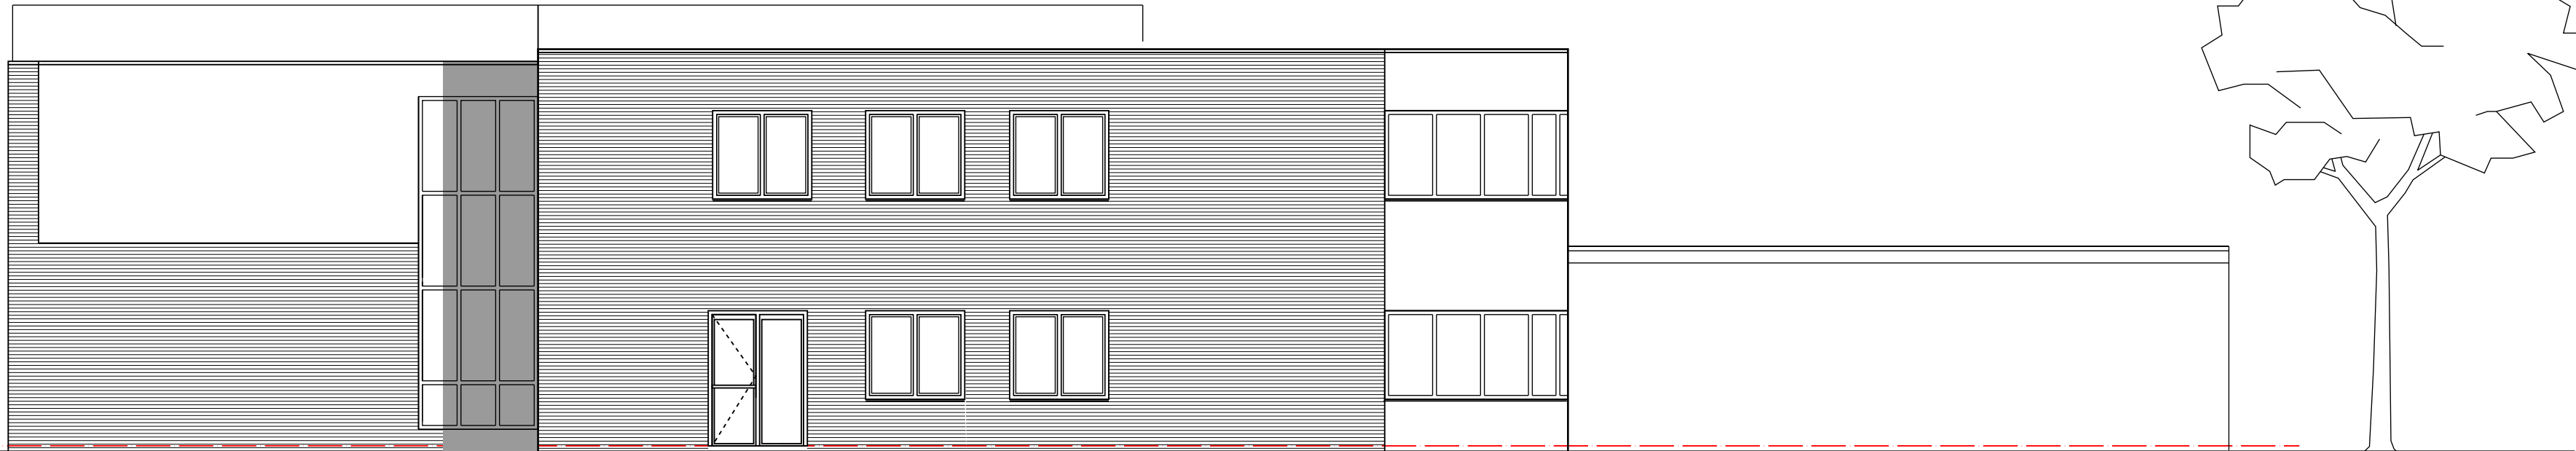

ACHTERGEVEL

 **Gemeente Breda**
Bijlage 4 bij besluit
2015/2879-V1

Ven V

VENA

ARCHITECTEN

projectnr.

318

bestand

D02

project:

VLAANDERENSTRAAT 1

opdrachtgever:

Stichting JdV Breda caml

fase:

schiedontwerp

schaal:

1:200

datum:

26-11-2014

ontwerper:

J. E. Ooster

gkl.:

gmr.:

ENA-ARCHITECTEN

OLIMPIJLAAN 70

4623 AZ BREDASCHIED

0301-56433789