


legenda omgevingsvergunning:

- onderdeel waterschap Rijn en IJssel
- onderdeel Natuurmonumenten
- onderdeel Gemeente Bronckhorst
- onderdeel Geldersch Landschap

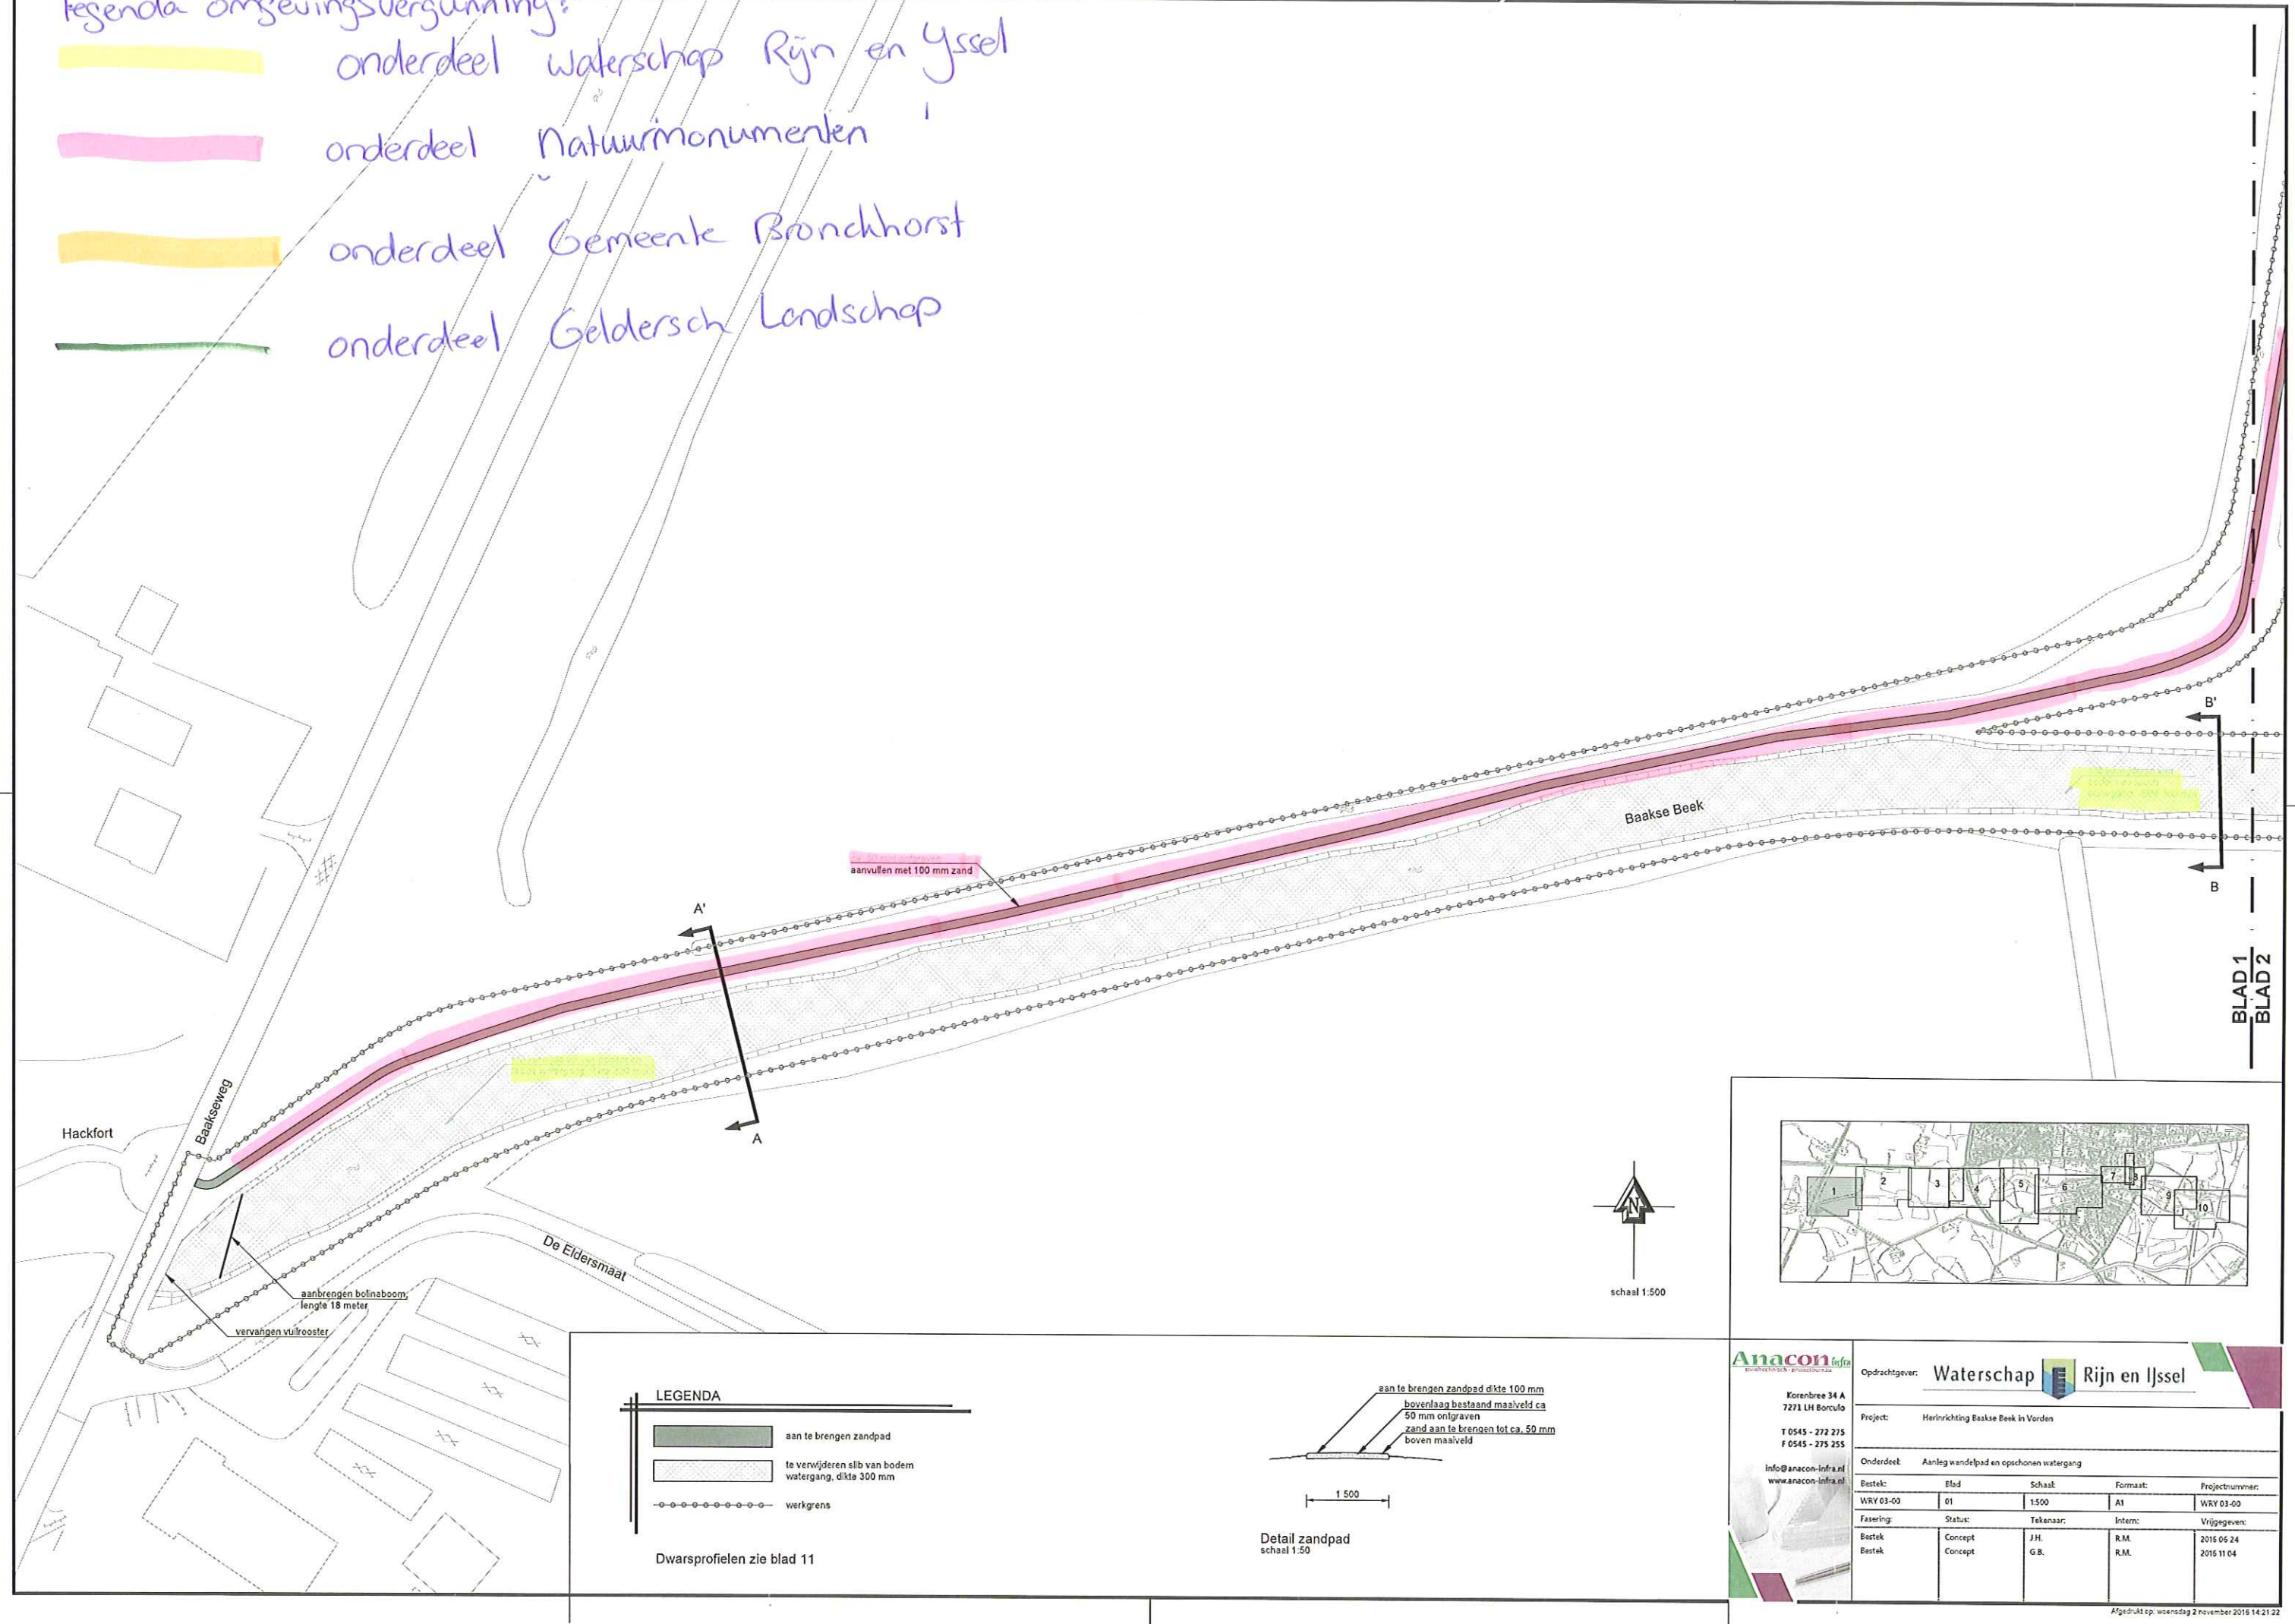


BLAD 1
BLAD 2




LEGENDA

	aan te brengen zandpad
	te verwijderen slib van bodem watergang, dikte 300 mm
	werkgrens

Dwarsprofielen zie blad 11

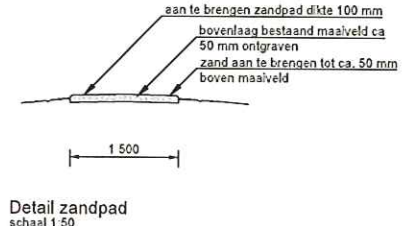

Anacon infra Korenbree 34 A 7271 LH Borculo T 0545 - 272 275 F 0545 - 275 255 info@anacon-infra.nl www.anacon-infra.nl		Opdrachtgever: Waterschap Rijn en IJssel	
Project: Herinrichting Baakse Beek in Vorden		Onderdeel: Aanleg wandelpad en opschonen watergang	
Bestek:	Blad	Schaal:	Formaat:
WRY 03-00	01	1:500	A1
Fasering:	Status:	Tekenaar:	Intern:
Bestek	Concept	J.H. G.B.	R.M. R.M.
Bestek	Concept		
		Projectnummer: WRY 03-00 2015 06 24 2015 11 04	

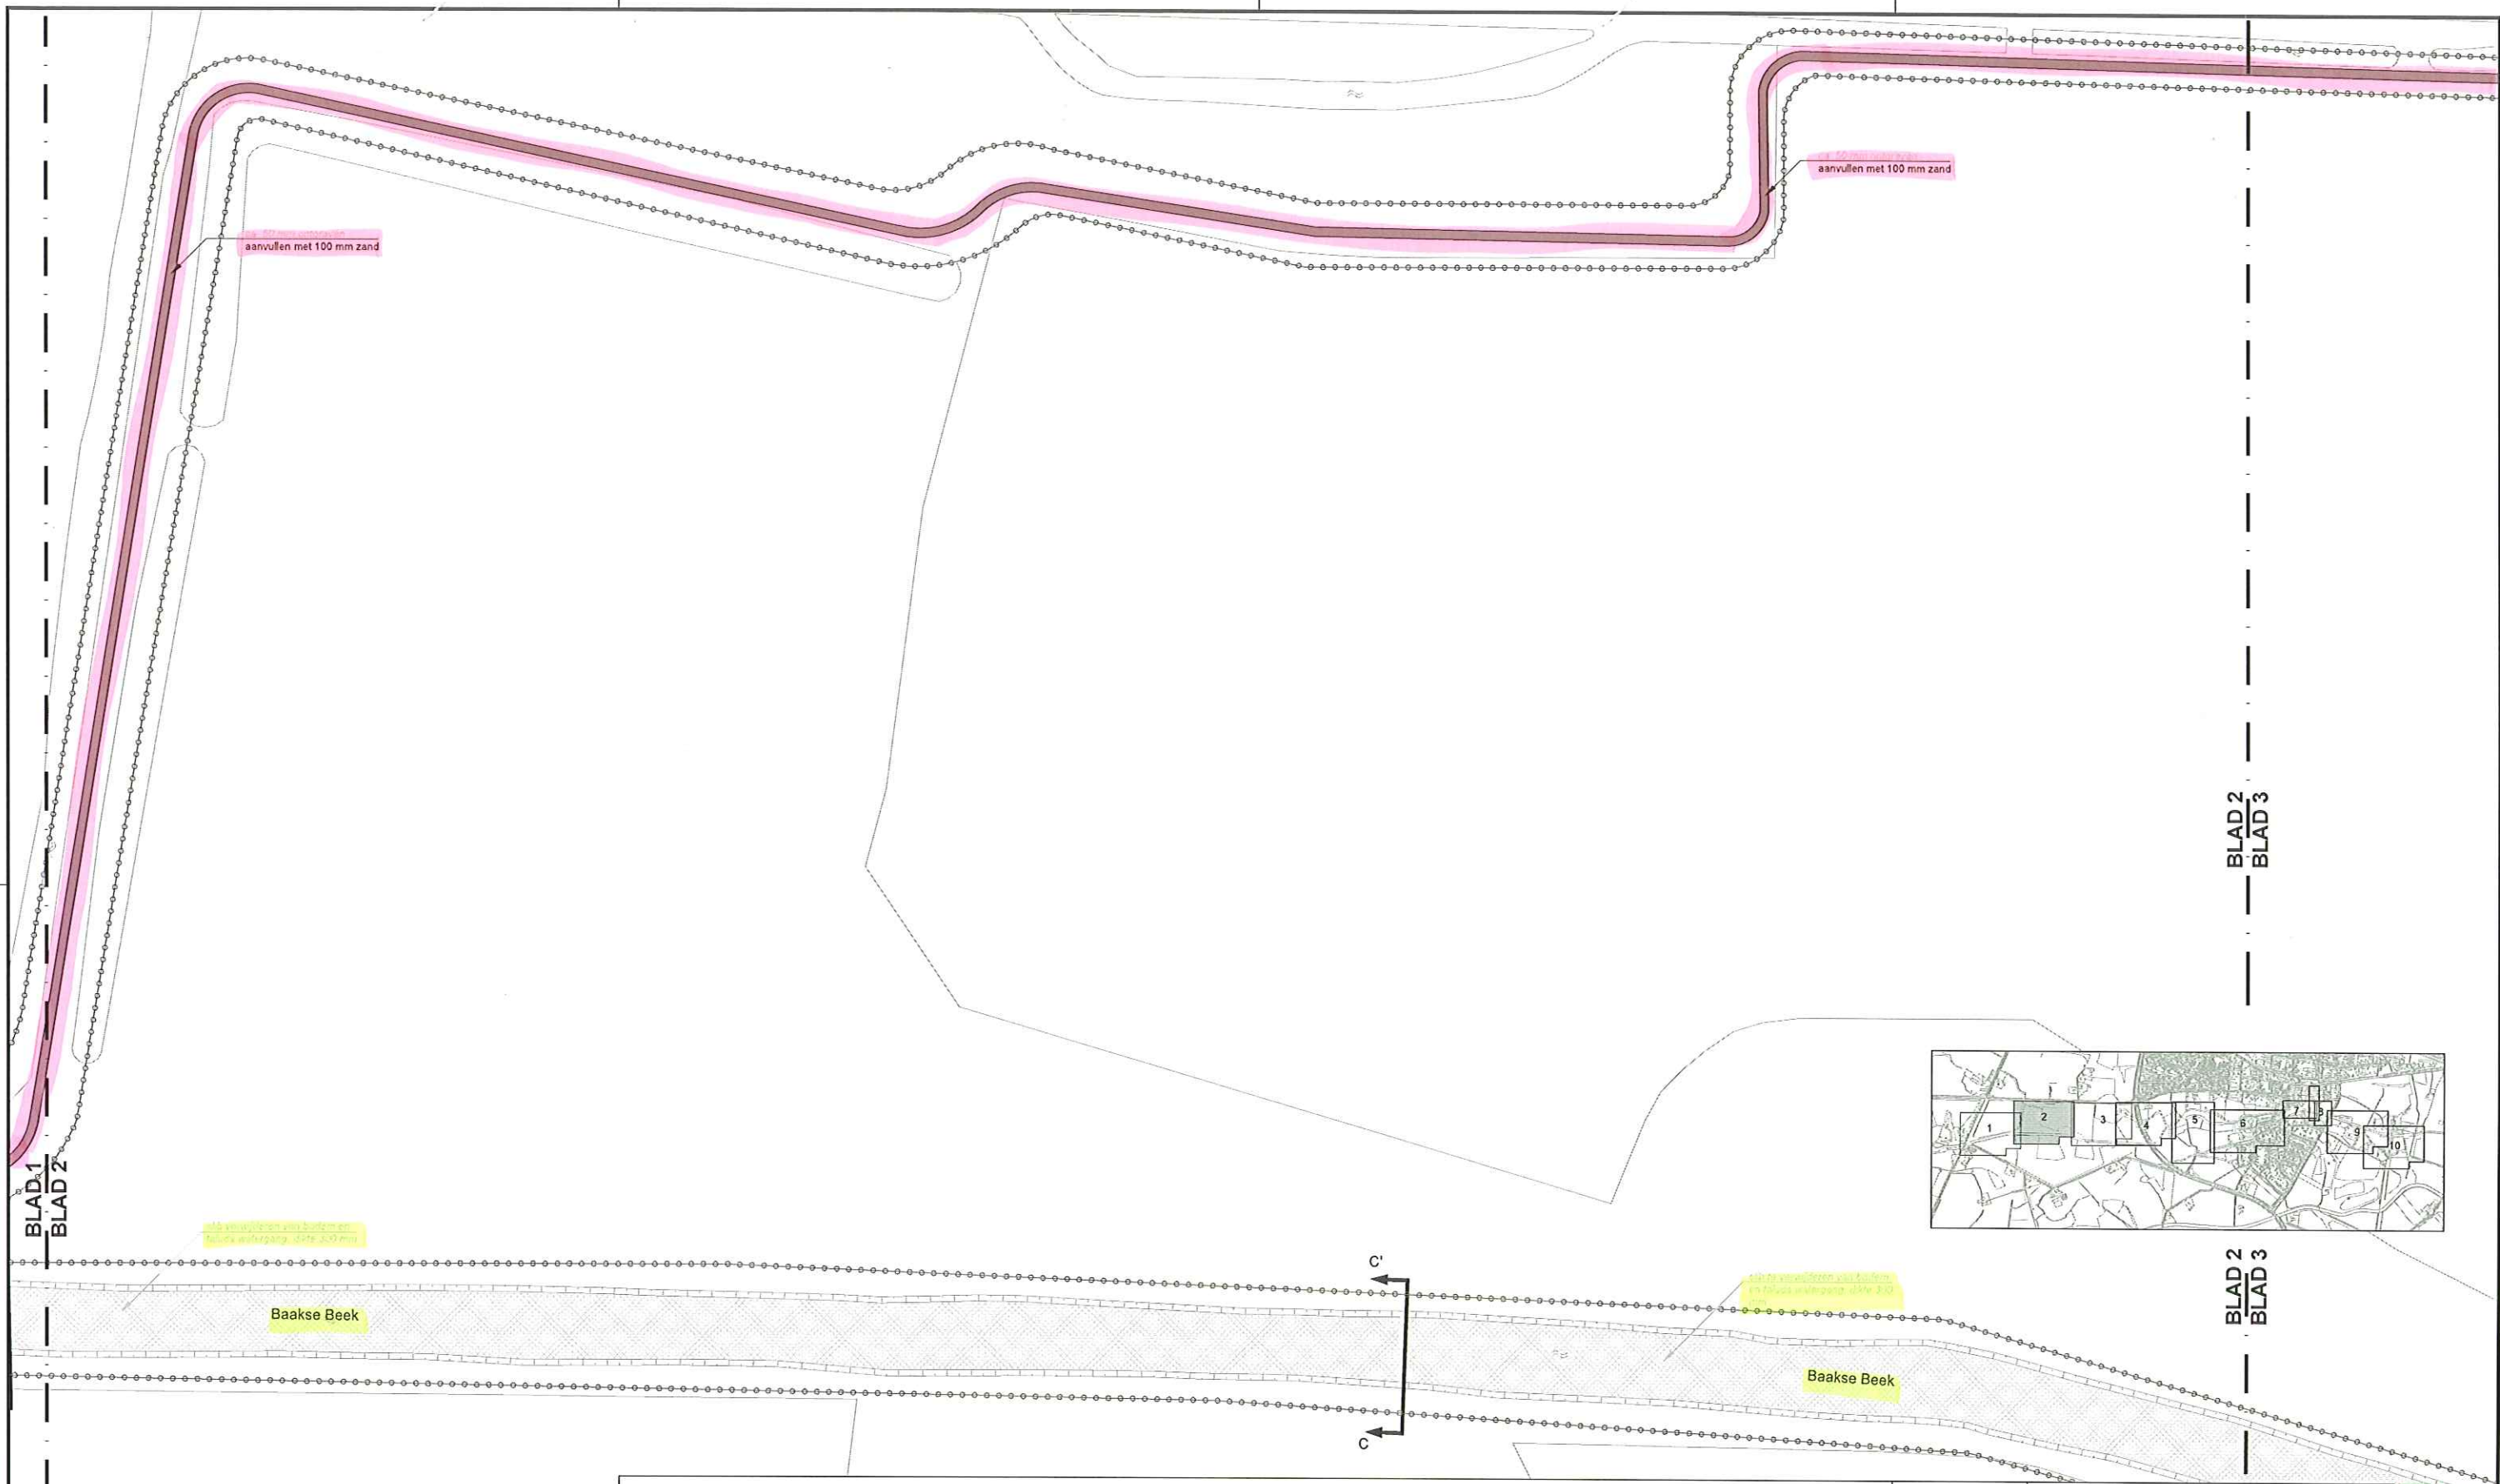

BLAD 1
BLAD 2

BLAD 2
BLAD 3

BLAD 2
BLAD 3



schaal 1:500

LEGENDA

- aan te brengen zandpad
- te verwijderen slib van bodem watergang, dikte 300 mm
- werkgrens

Dwarsprofielen zie blad 11

Detail zandpad
schaal 1:50

aan te brengen zandpad dikte 100 mm
bovenlaag bestaand maalveld ca. 50 mm ontgraven
zand aan te brengen tot ca. 50 mm
boven maalveld

1 500


Korenbee 34 A
7271 LH Borculo
T 0545 - 272 275
F 0545 - 275 255
info@anacon-infra.nl
www.anacon-infra.nl

Opdrachtgever: **Waterschap Rijn en IJssel**

Project: Herinrichting Baakse Beek in Vorden


Onderdeel: Aanleg wandelpad en opschonen watergang

Bestek:	Blad	Schaal	Formaat	Projectnummer:
WRY 03-00	02	1:500	A1	WRY 03-00
Fase:	Status:	Tekenaar:	Intern:	Vrijgegeven:
Bestek	Concept	J.H. G.B.	R.M. R.M.	2016 05 24 2016 11 04

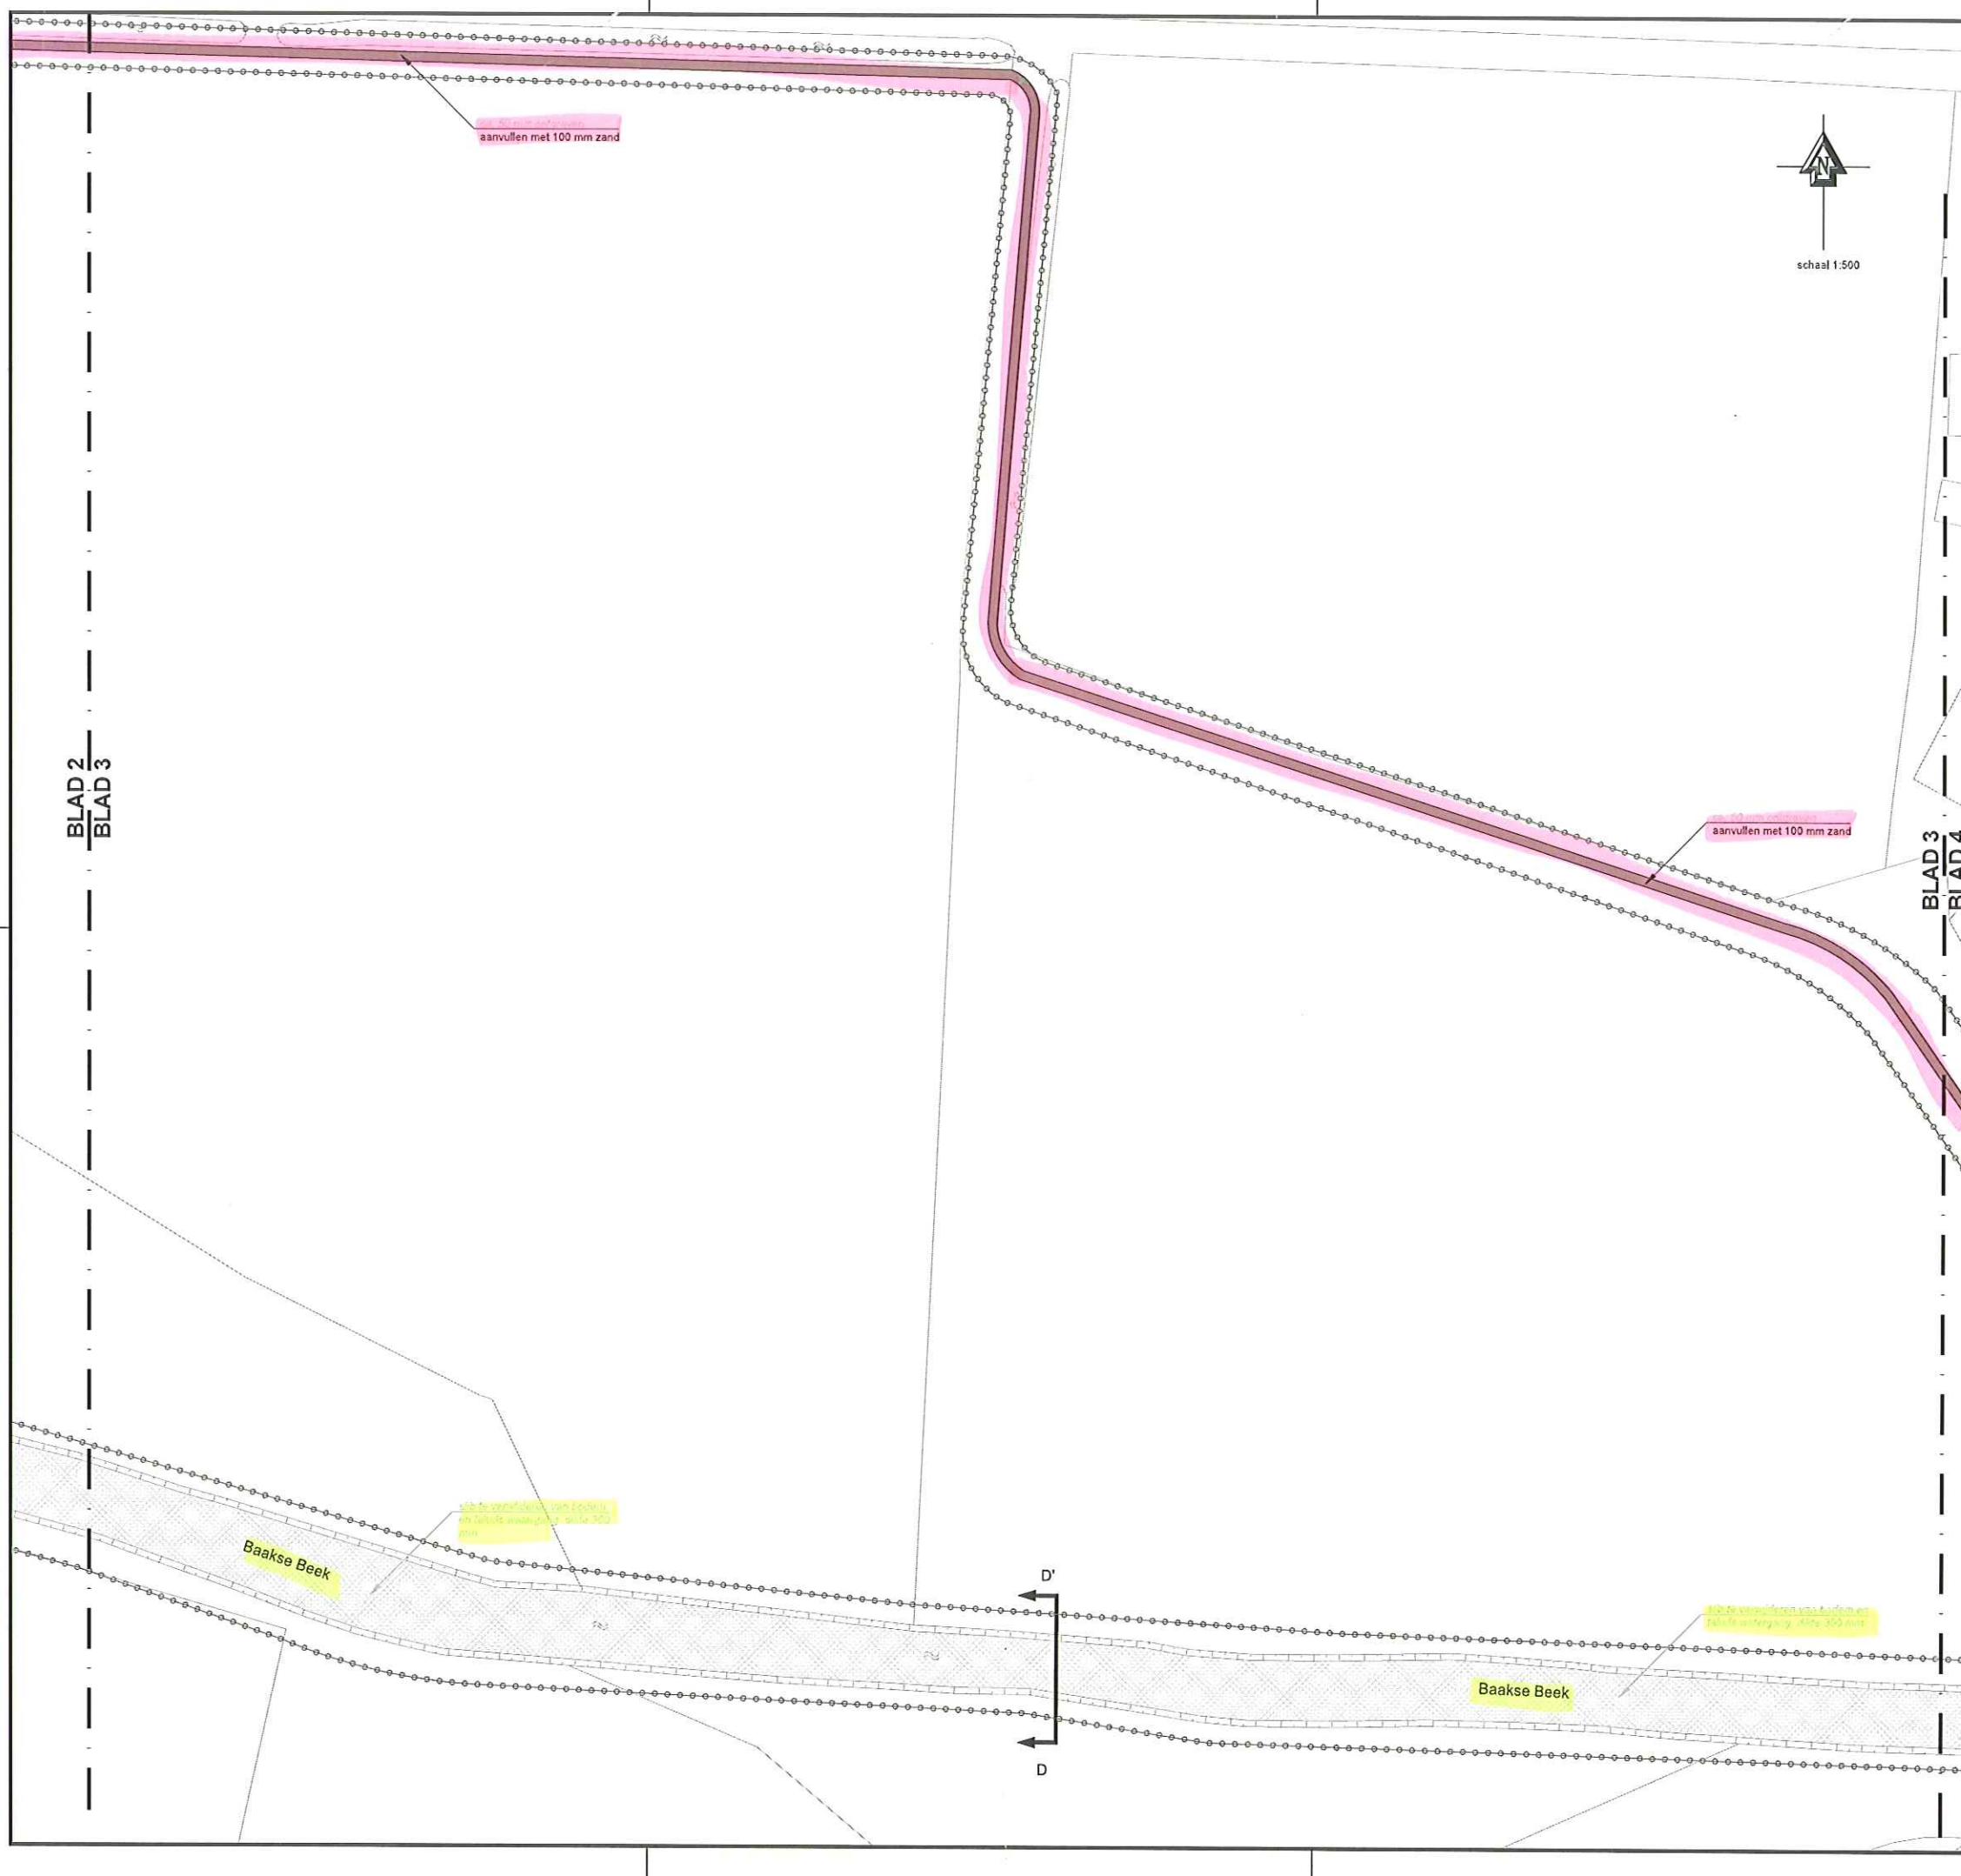

BLAD 2
BLAD 3


BLAD 3
BLAD 4

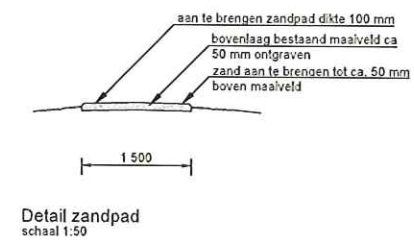

LEGENDA

- aan te brengen zandpad
- te verwijderen slob van bodem watergang, dikte 300 mm
- werkgrens

Dwarsprofielen zie blad 11

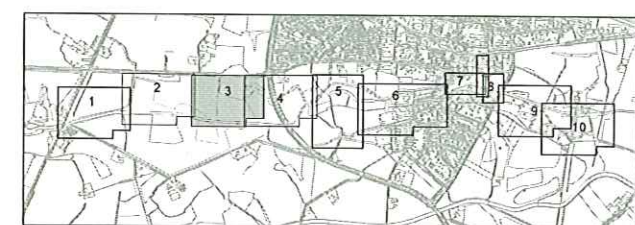

Anacon
infra
Korenbeek 34 A
7211 LH Borculo
T 0545 - 272 275
F 0545 - 275 255
info@anacon-infra.nl
www.anacon-infra.nl

Opdrachtgever: **Waterschap Rijn en IJssel**

Project: Herinrichting Baakse Beek in Vorden


Onderdeel: Aanleg wandelpad en opschonen watergang

Bestek	Elsid	Schaal	Formaat	Projectnummer
WRY 03-00	03	1:500	A1	WRY 03-00
Faserings	Status	Tekenaar	Interne	Vrijgegeven
Bestek	Concept	J.H. G.B.	R.M.	2016 06 24
Bestek	Concept	J.H. G.B.	R.M.	2016 11 04


	aan te brengen zandpad
	te verwijderen slib van bodem watergang, dikte 300 mm
	aan te brengen afrastering van gekloofde eiken palen met 2 puntdraden
	aan te brengen poort
	bestaand kunstwerk / duiker / brug / stuw
	te plaatsen bank
	aanleg hoogte / bestaande hoogte
	werkgrans

	in te zaaien met gazonmengsel Barenbrug Low Maintenance
	in te zaaien met Veldbloemen mengsel Biodivers margrietmengsel
	in te planten bosplantseem, planttijd op situatietekening
	plasdraszone, ontgraven tot 9.50+, in te zaaien met mengsel Biodivers oever- moerasplanten mengsel
	te planten haag, plantgoed op situatietekening
	te planten boom, gegevens plantgoed op situatietekening
	te planten knotvig, gegevens plantgoed op situatietekening
	bestaande boom
	te rooien boom

Dwarsprofielen zie blad 11

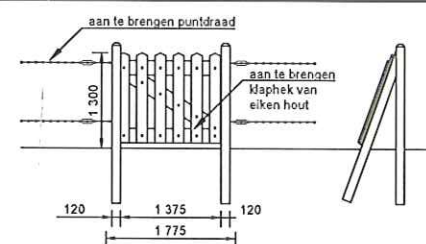


Detail klaphek
schaal 1:50








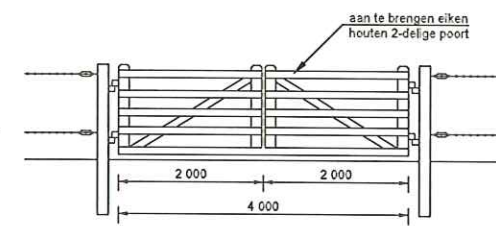


Detail 2-delige poort
schaal 1:50



Detail zandpad
schaal 1:50

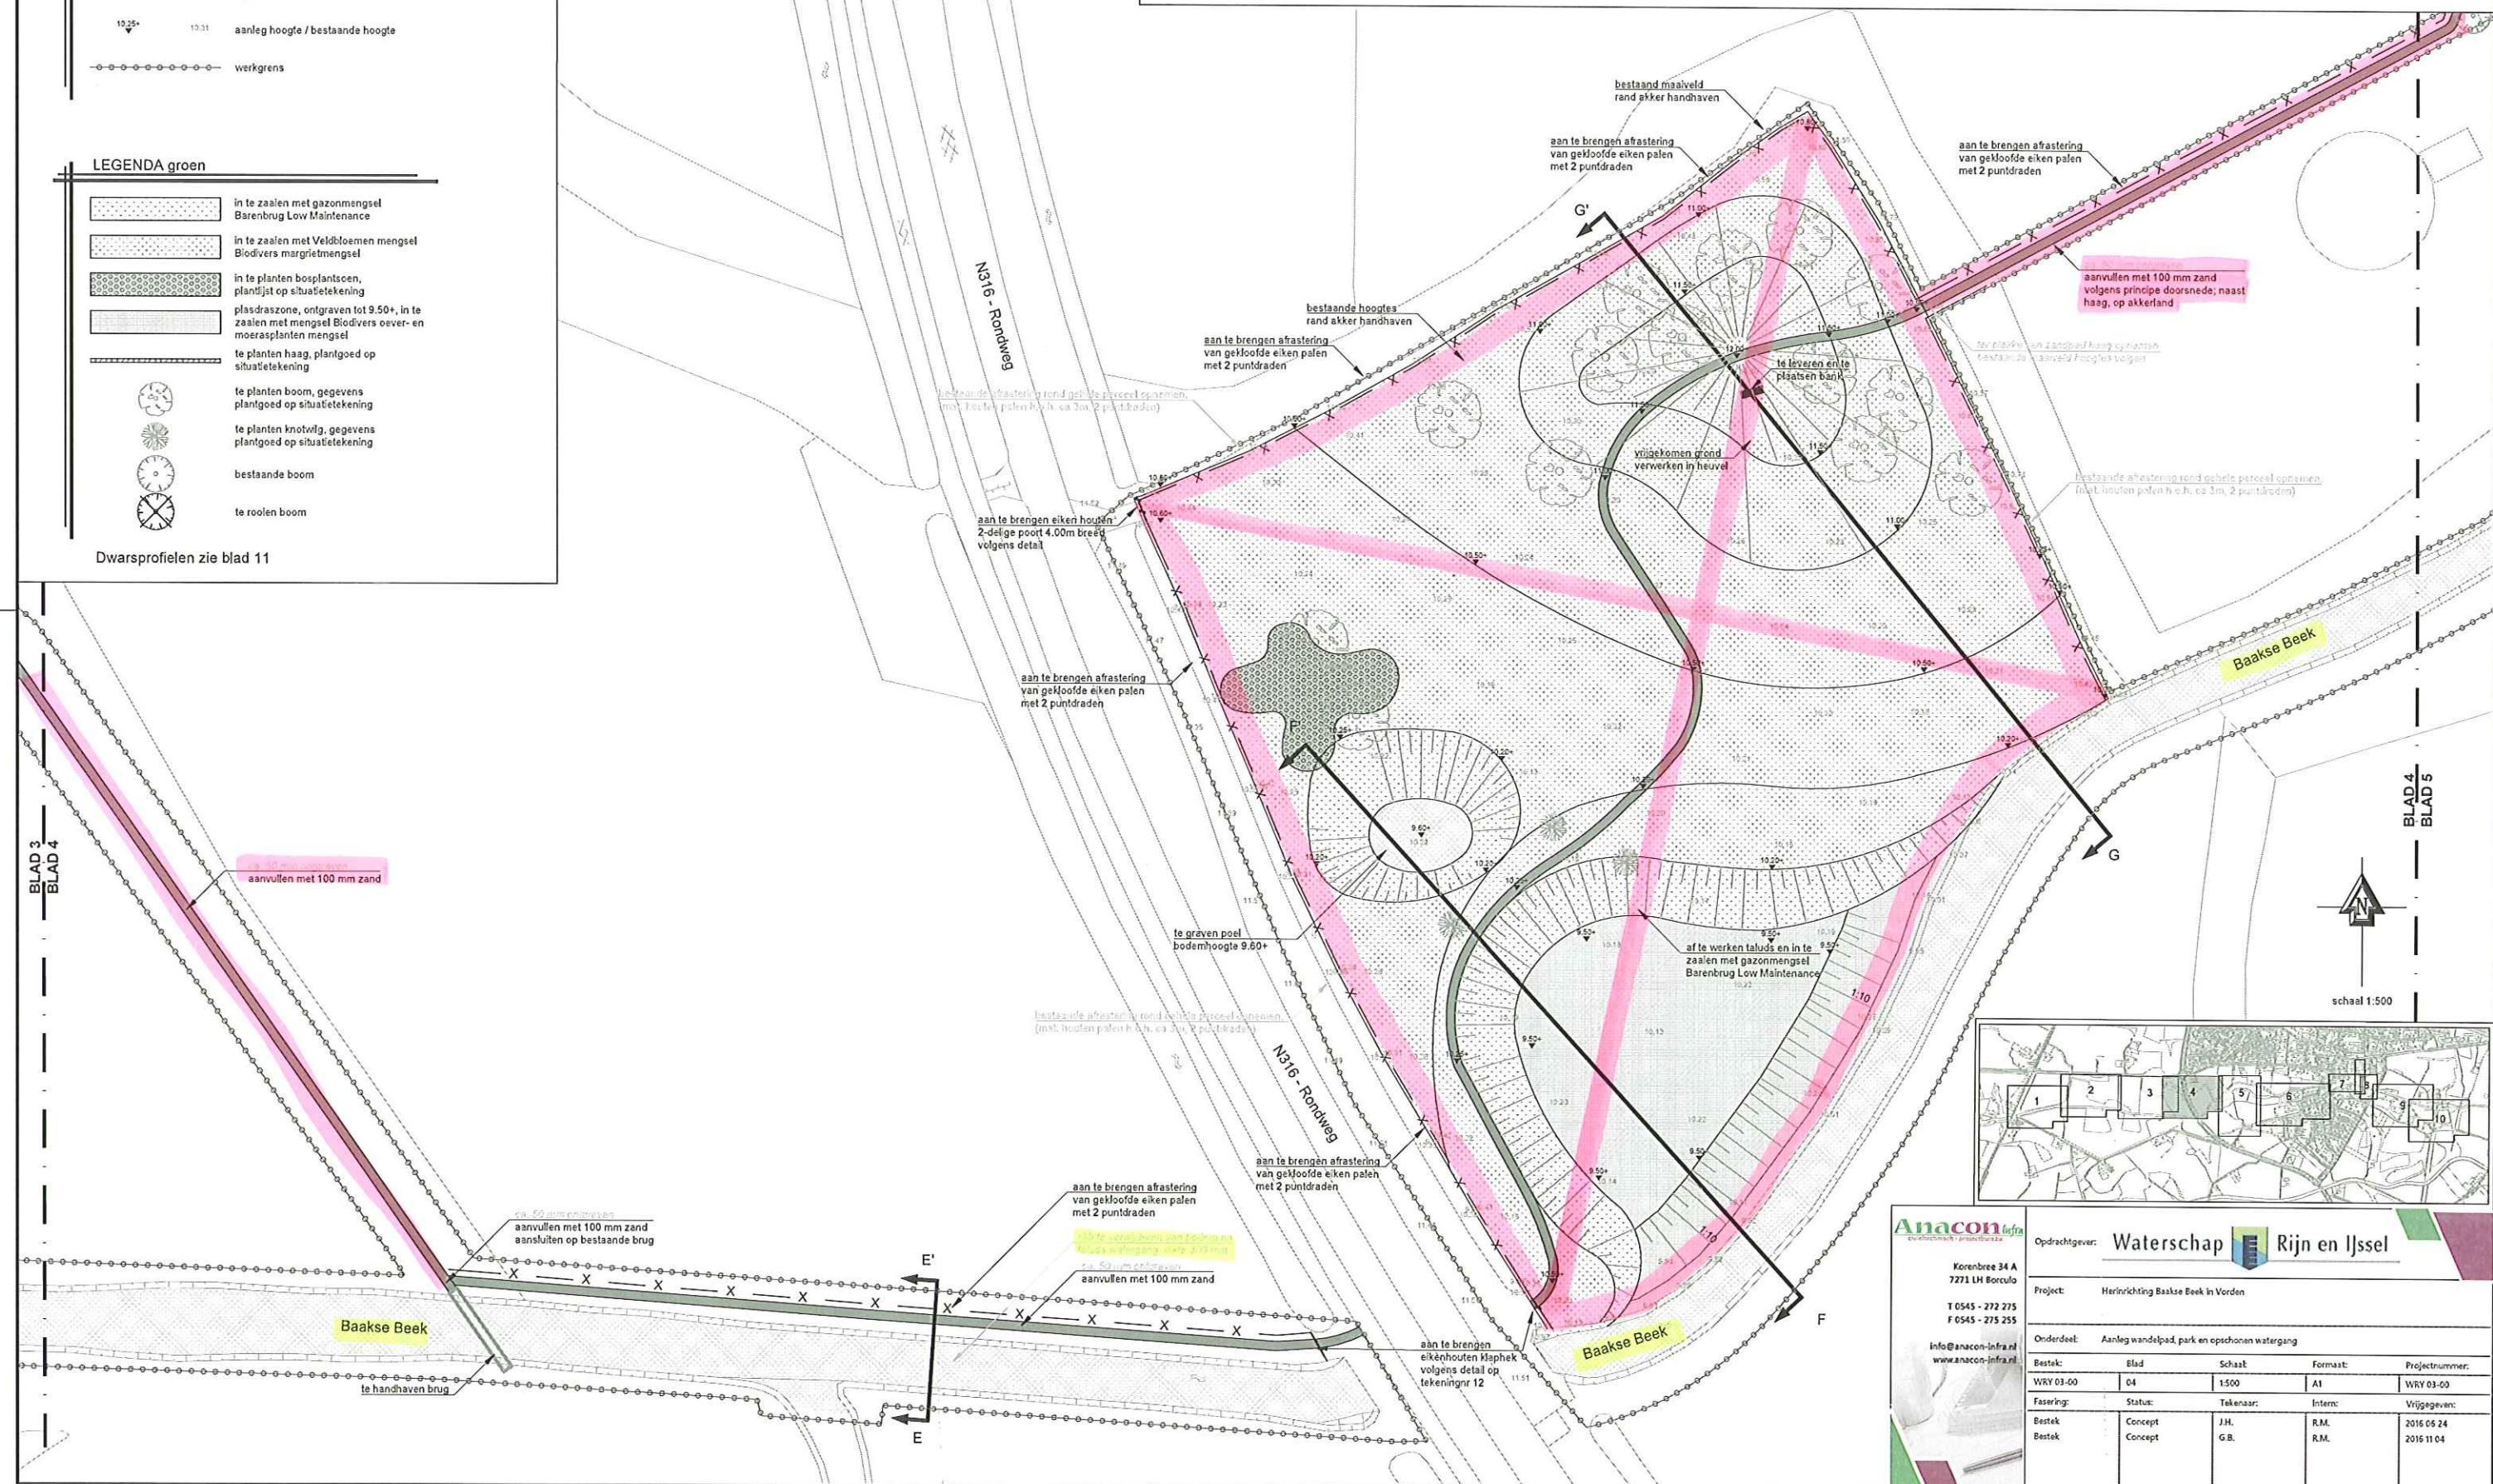

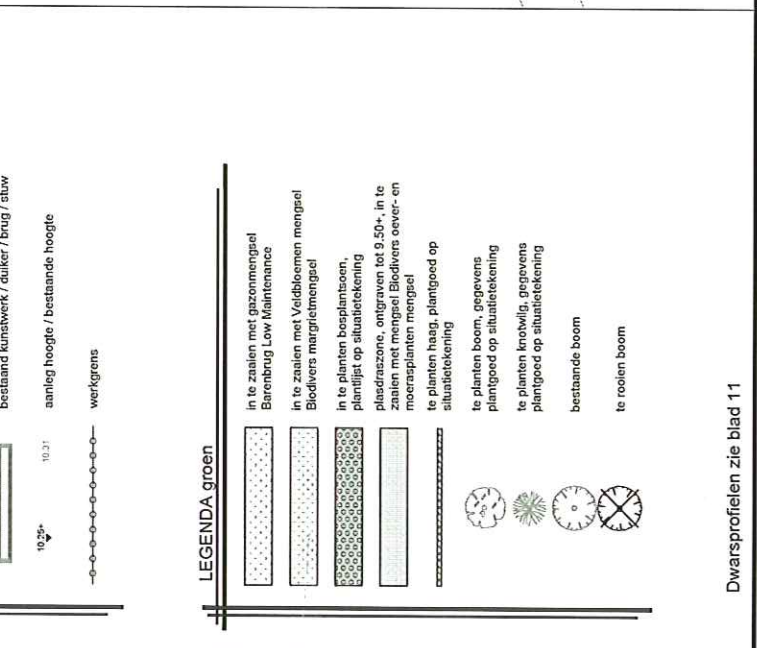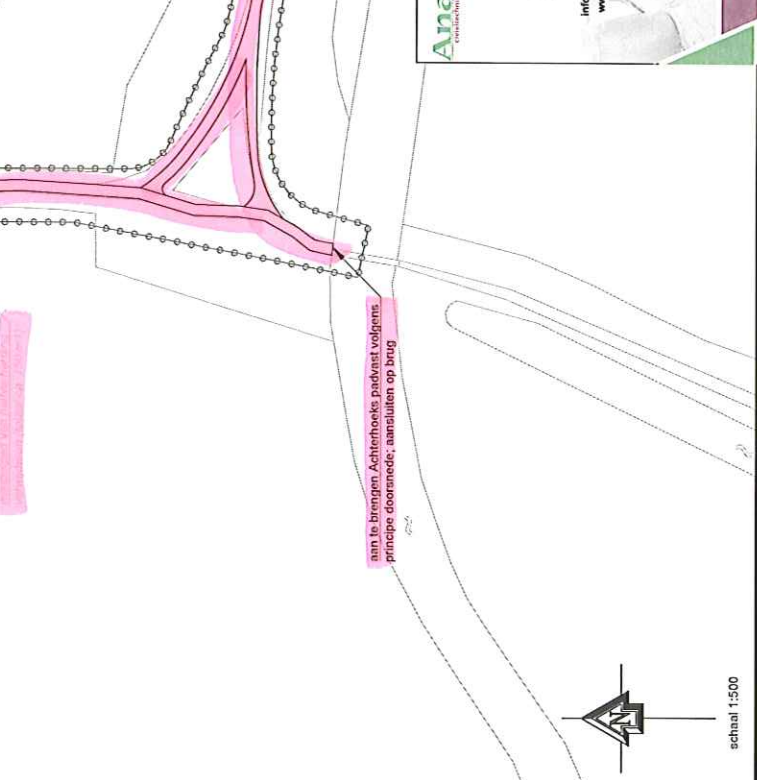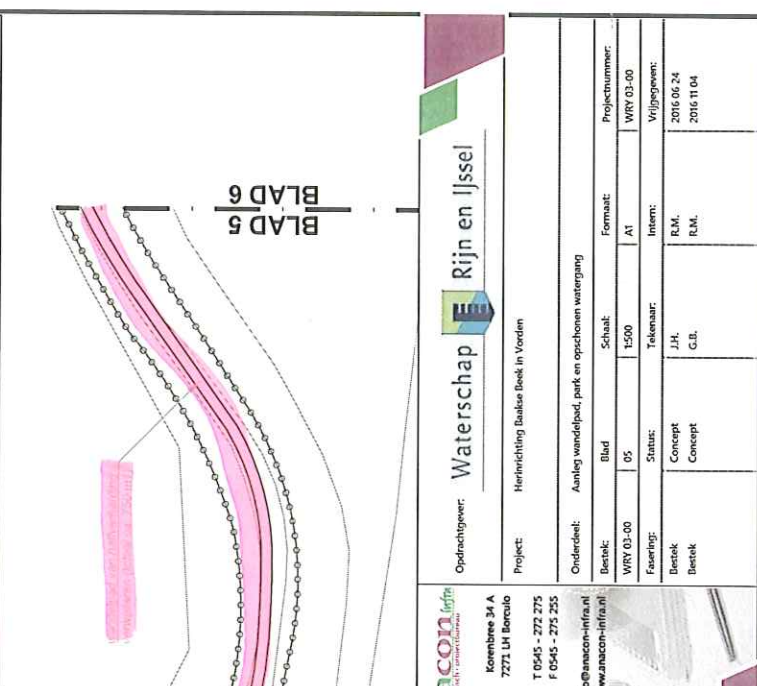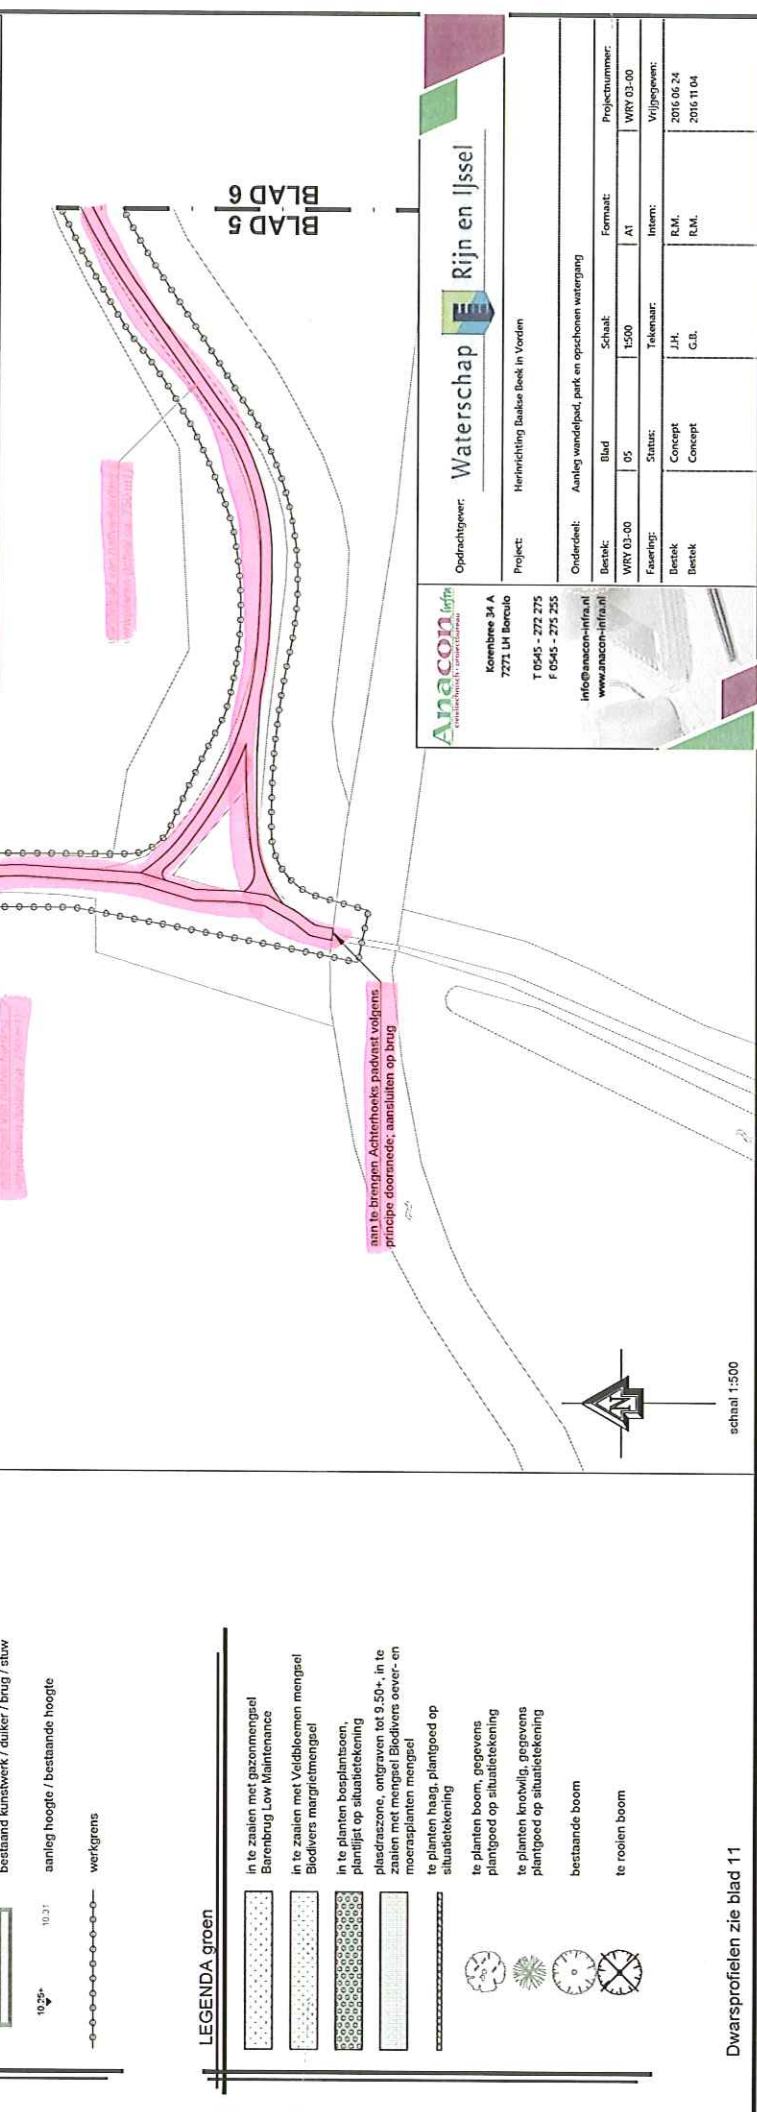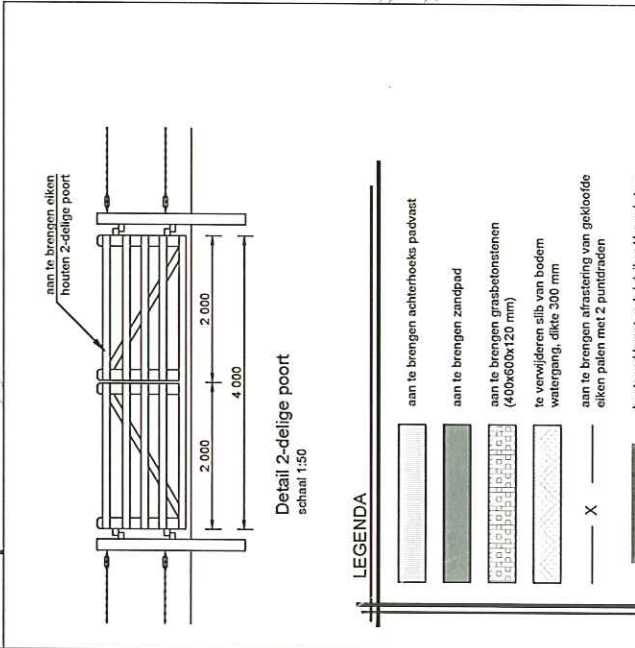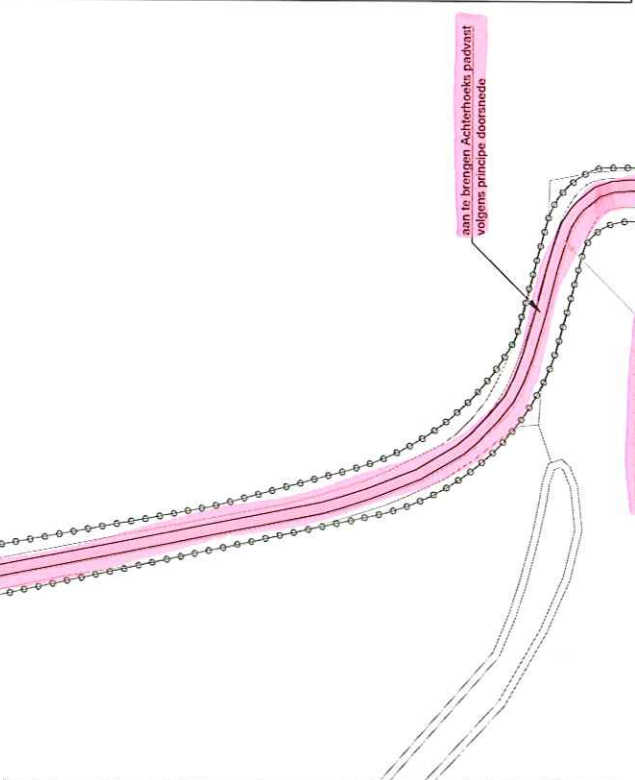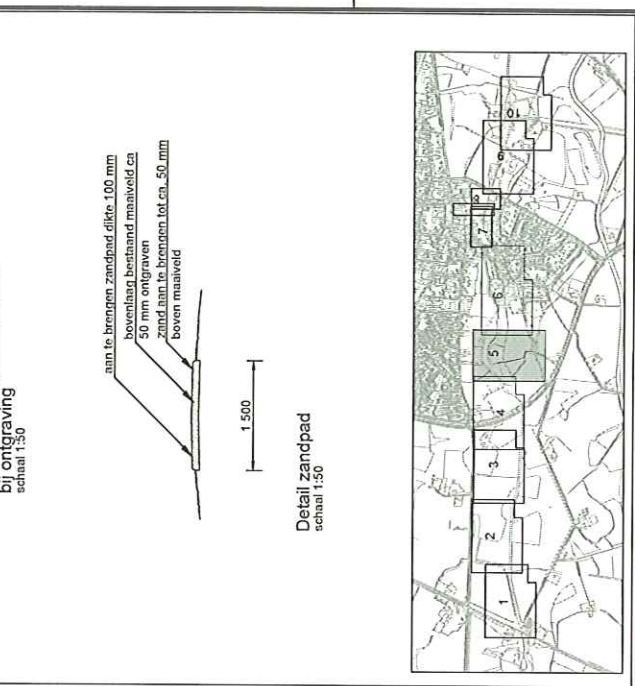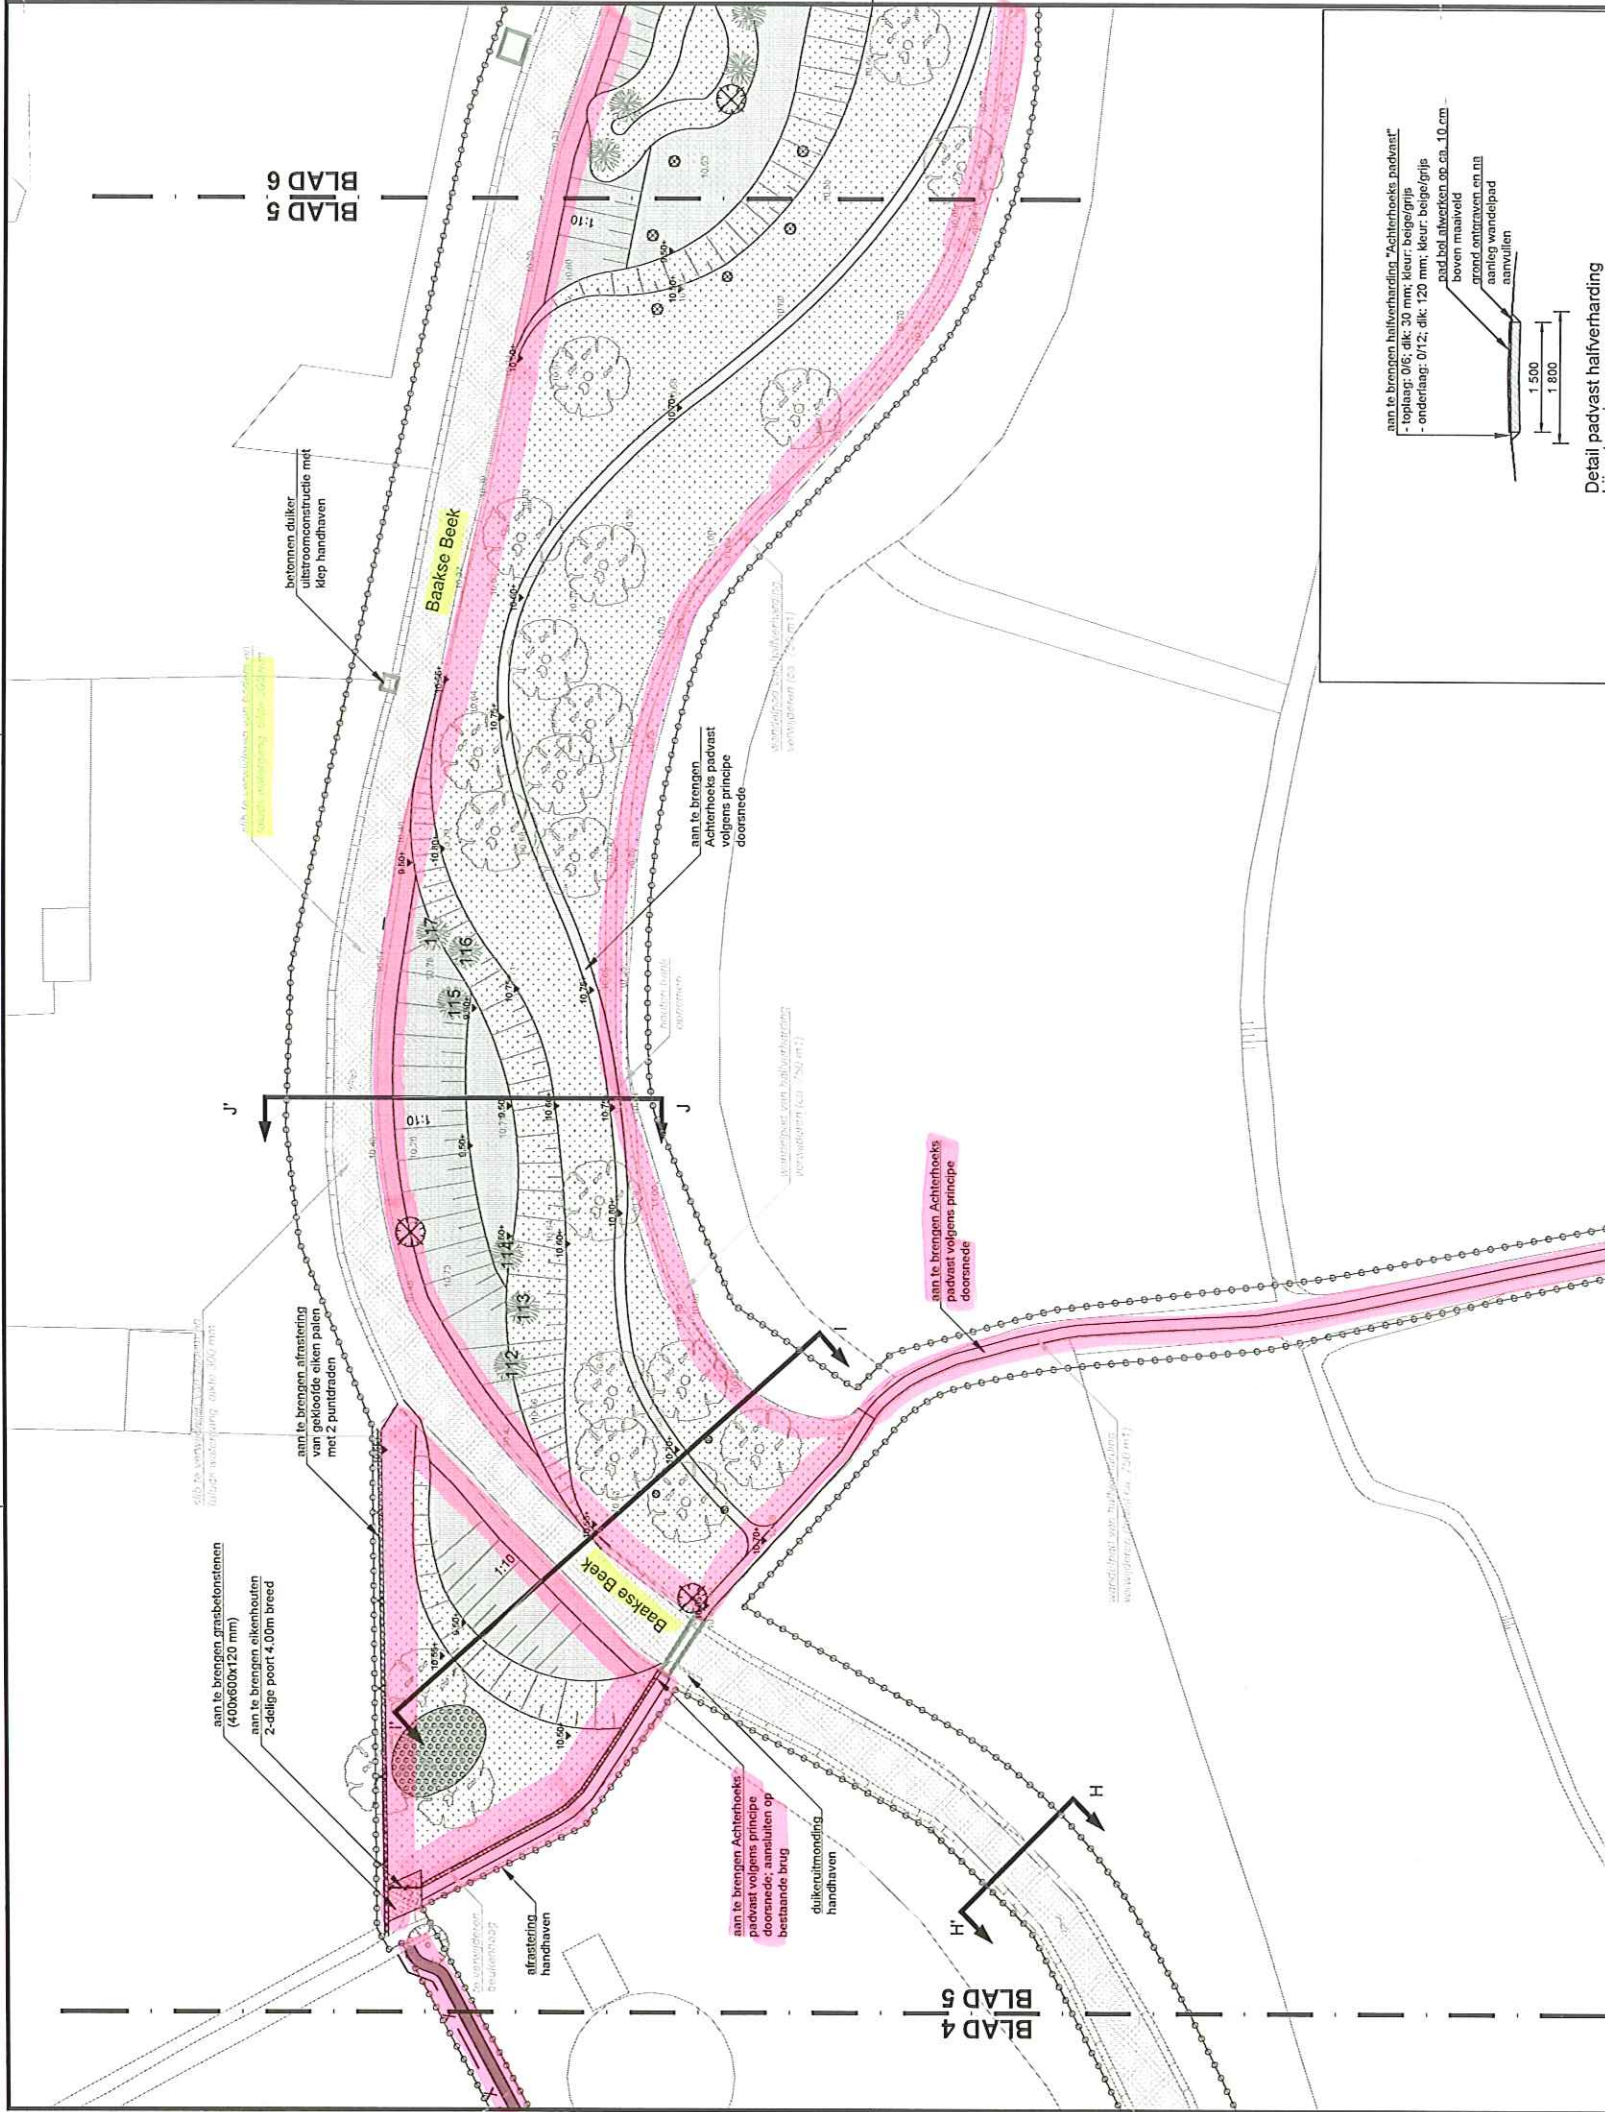

LEGENDA	
	aan te brengen achterhoeks padvast
	aan te brengen zandpad
	aan te brengen grabstonen (400x600x120 mm)
	te verwijderen silt van bodem watergang, dikte 300 mm
	aan te brengen afstraking van gekloofde eiken palen met 2 puntdraden
	bestand kunstwerk / duiker / brug / stuw
	aanleg hoogte / bestaande hoogte
	werkgrens

LEGENDA groen	
	in te zaaien met gazonmengsel Barenbrug Low Maintenance
	in te zaaien met Veldbloemen mengsel Biodivers margriemengsel
	in te planten bosplantsoen, plantgoed op situatietekening
	in te zaaien met mengsel Biodivers oever- en moerasplanten mengsel
	te planten haag, plantgoed op situatietekening
	te planten boom, gegevens plantgoed op situatietekening
	te planten kroonwilg, gegevens plantgoed op situatietekening
	bestaande boom
	te roeien boom

Anacon Infra
Infrastructuur & Projecten
Kornelie 34 A
7271 LH Borsloo
T 0545 - 272 275
F 0545 - 275 255
info@anacoinfra.nl
www.anacoinfra.nl




Opdrachtgever: Waterschap Rijn en IJssel

Project: Herinrichting Baakse Beek in Vorden

Onderdeel: Aanleg wandelpad, park en opschoven watergang



Bestek: Blad 05
Schakel: 1:500
Formaat: A1
Projectnummer: WRY 03-00
Vrijgegeven: WRY 03-00

Fase: Status: Concept
Bestek: Concept
Bestek: Concept
J.H. R.M.
C.B. R.M.
2016 06 24
2016 11 04

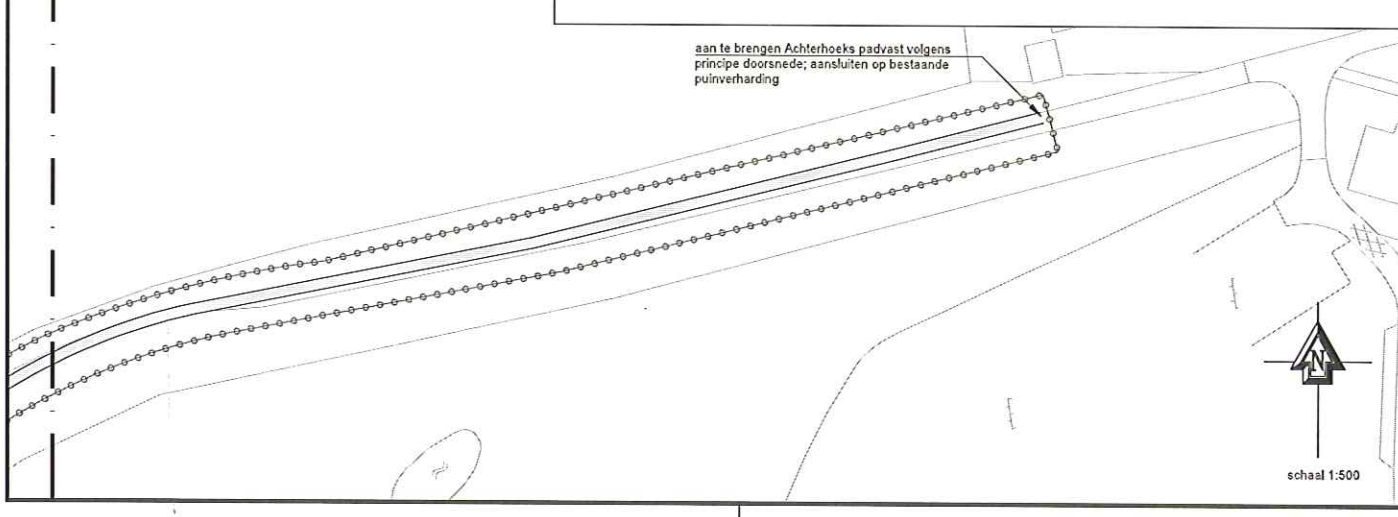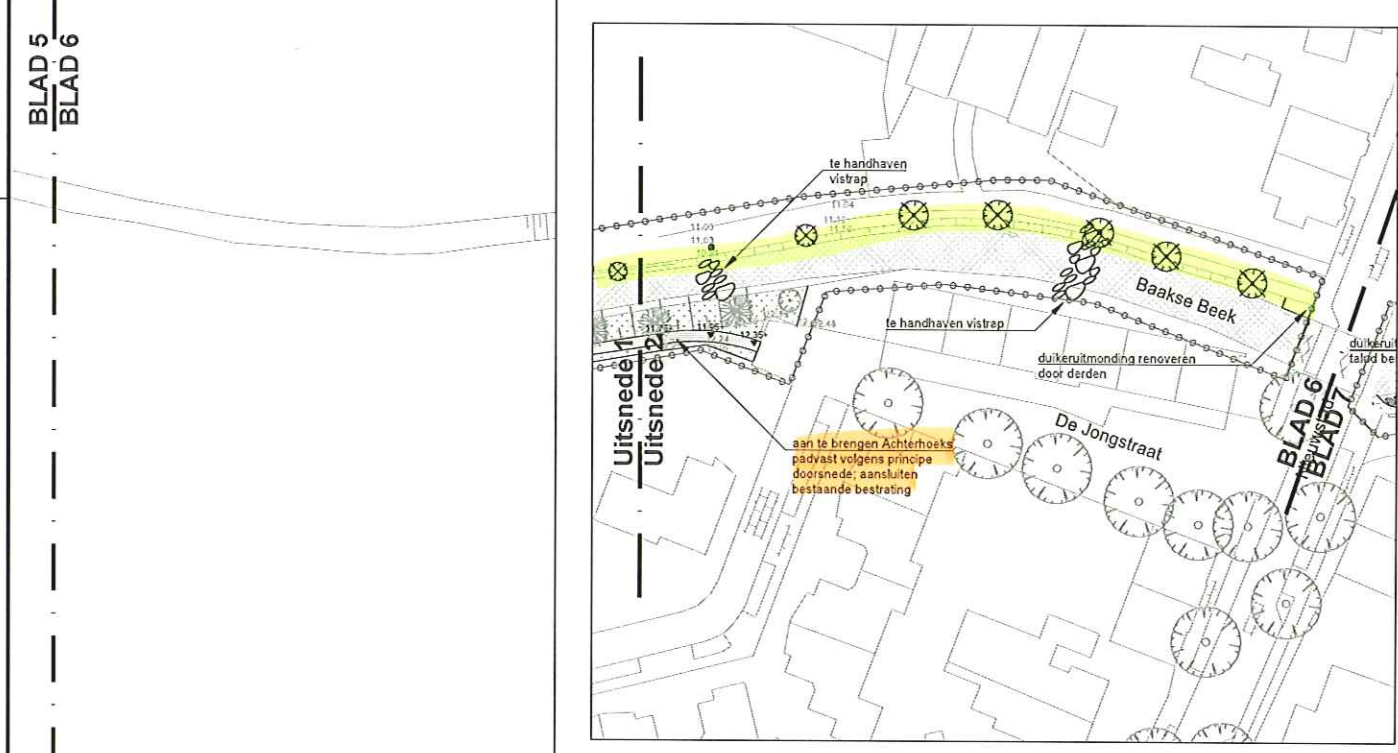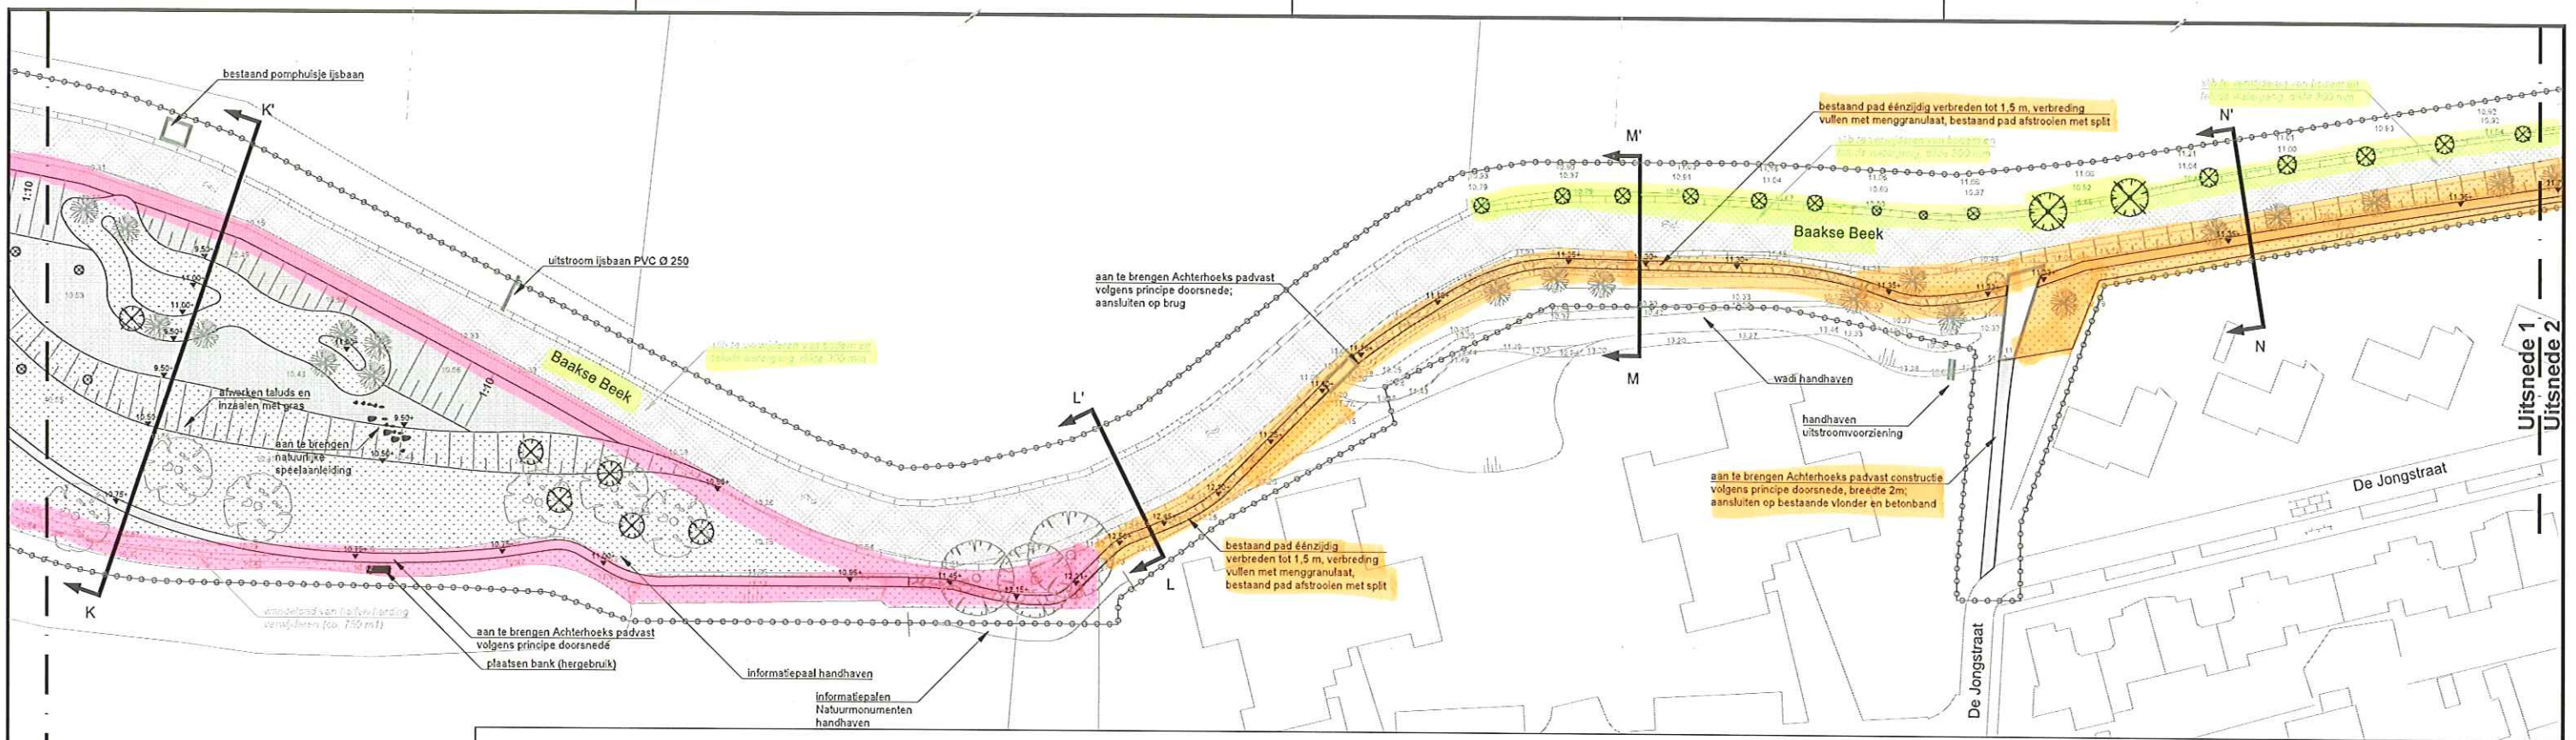

- LEGENDA**
- aan te brengen achterhoeks padvast
 - bestaand pad éénzijdig verbreden tot 1,5 m, verbreding vullen met split, bestaand pad afstrooien met split
 - te verwijderen slib van bodem watergang, dikte 300 mm
 - bestaand kunstwerk / duiker / brug / stuw
 - plaatsen bank / aan te brengen speelaanleiding / bestaande vistrap
 - aanleg hoogte / bestaande hoogte
 - werkgrens

- LEGENDA groen**
- in te zaaien met gazonmengsel Barenbrug Low Maintenance
 - in te zaaien met Veldbloemen mengsel Biodivers margrietmengsel
 - in te planten bosplantsoen, plantlijst op situatietekening
 - plasdraszone, ontgraven tot 9,50+, in te zaaien met mengsel Biodivers oever- en moerasplanten mengsel
 - te planten haag, plantgoed op situatietekening
 - te planten boom, gegevens plantgoed op situatietekening
 - te planten knotwilg, gegevens plantgoed op situatietekening
 - bestaande boom
 - te rooien boom

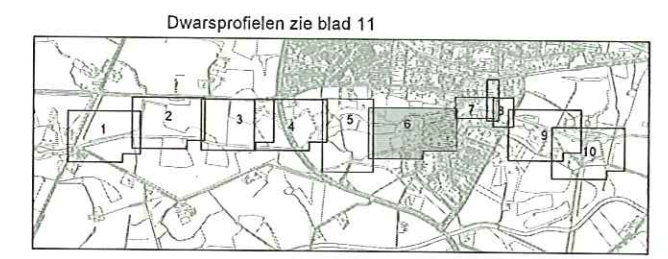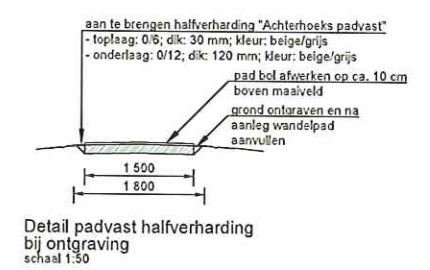

Anacon
Korenbeek 34 A
7271 LH Borsculo
T 0545 - 272 275
F 0545 - 275 255
info@anacan-infra.nl
www.anacan-infra.nl

Opdrachtgever: **Waterschap Rijn en IJssel**


Project: Herinrichting Baakse Beek in Vorden

Onderdeel: Aanleg wandelpad, park en opschonen watergang

Bestek	Blad	Schaal	Formaat	Projectnummer
WRV 03-00	05	1:500	A1	WRV 03-00


Fasering	Status	Tekenaar	Interne	Vrijgegeven
Bestek	Concept	J.H.	R.M.	2016 05 24
Bestek	Concept	G.B.	R.M.	2016 11 04

Algeheel op: woensdag 2 november 2016 14:22:51

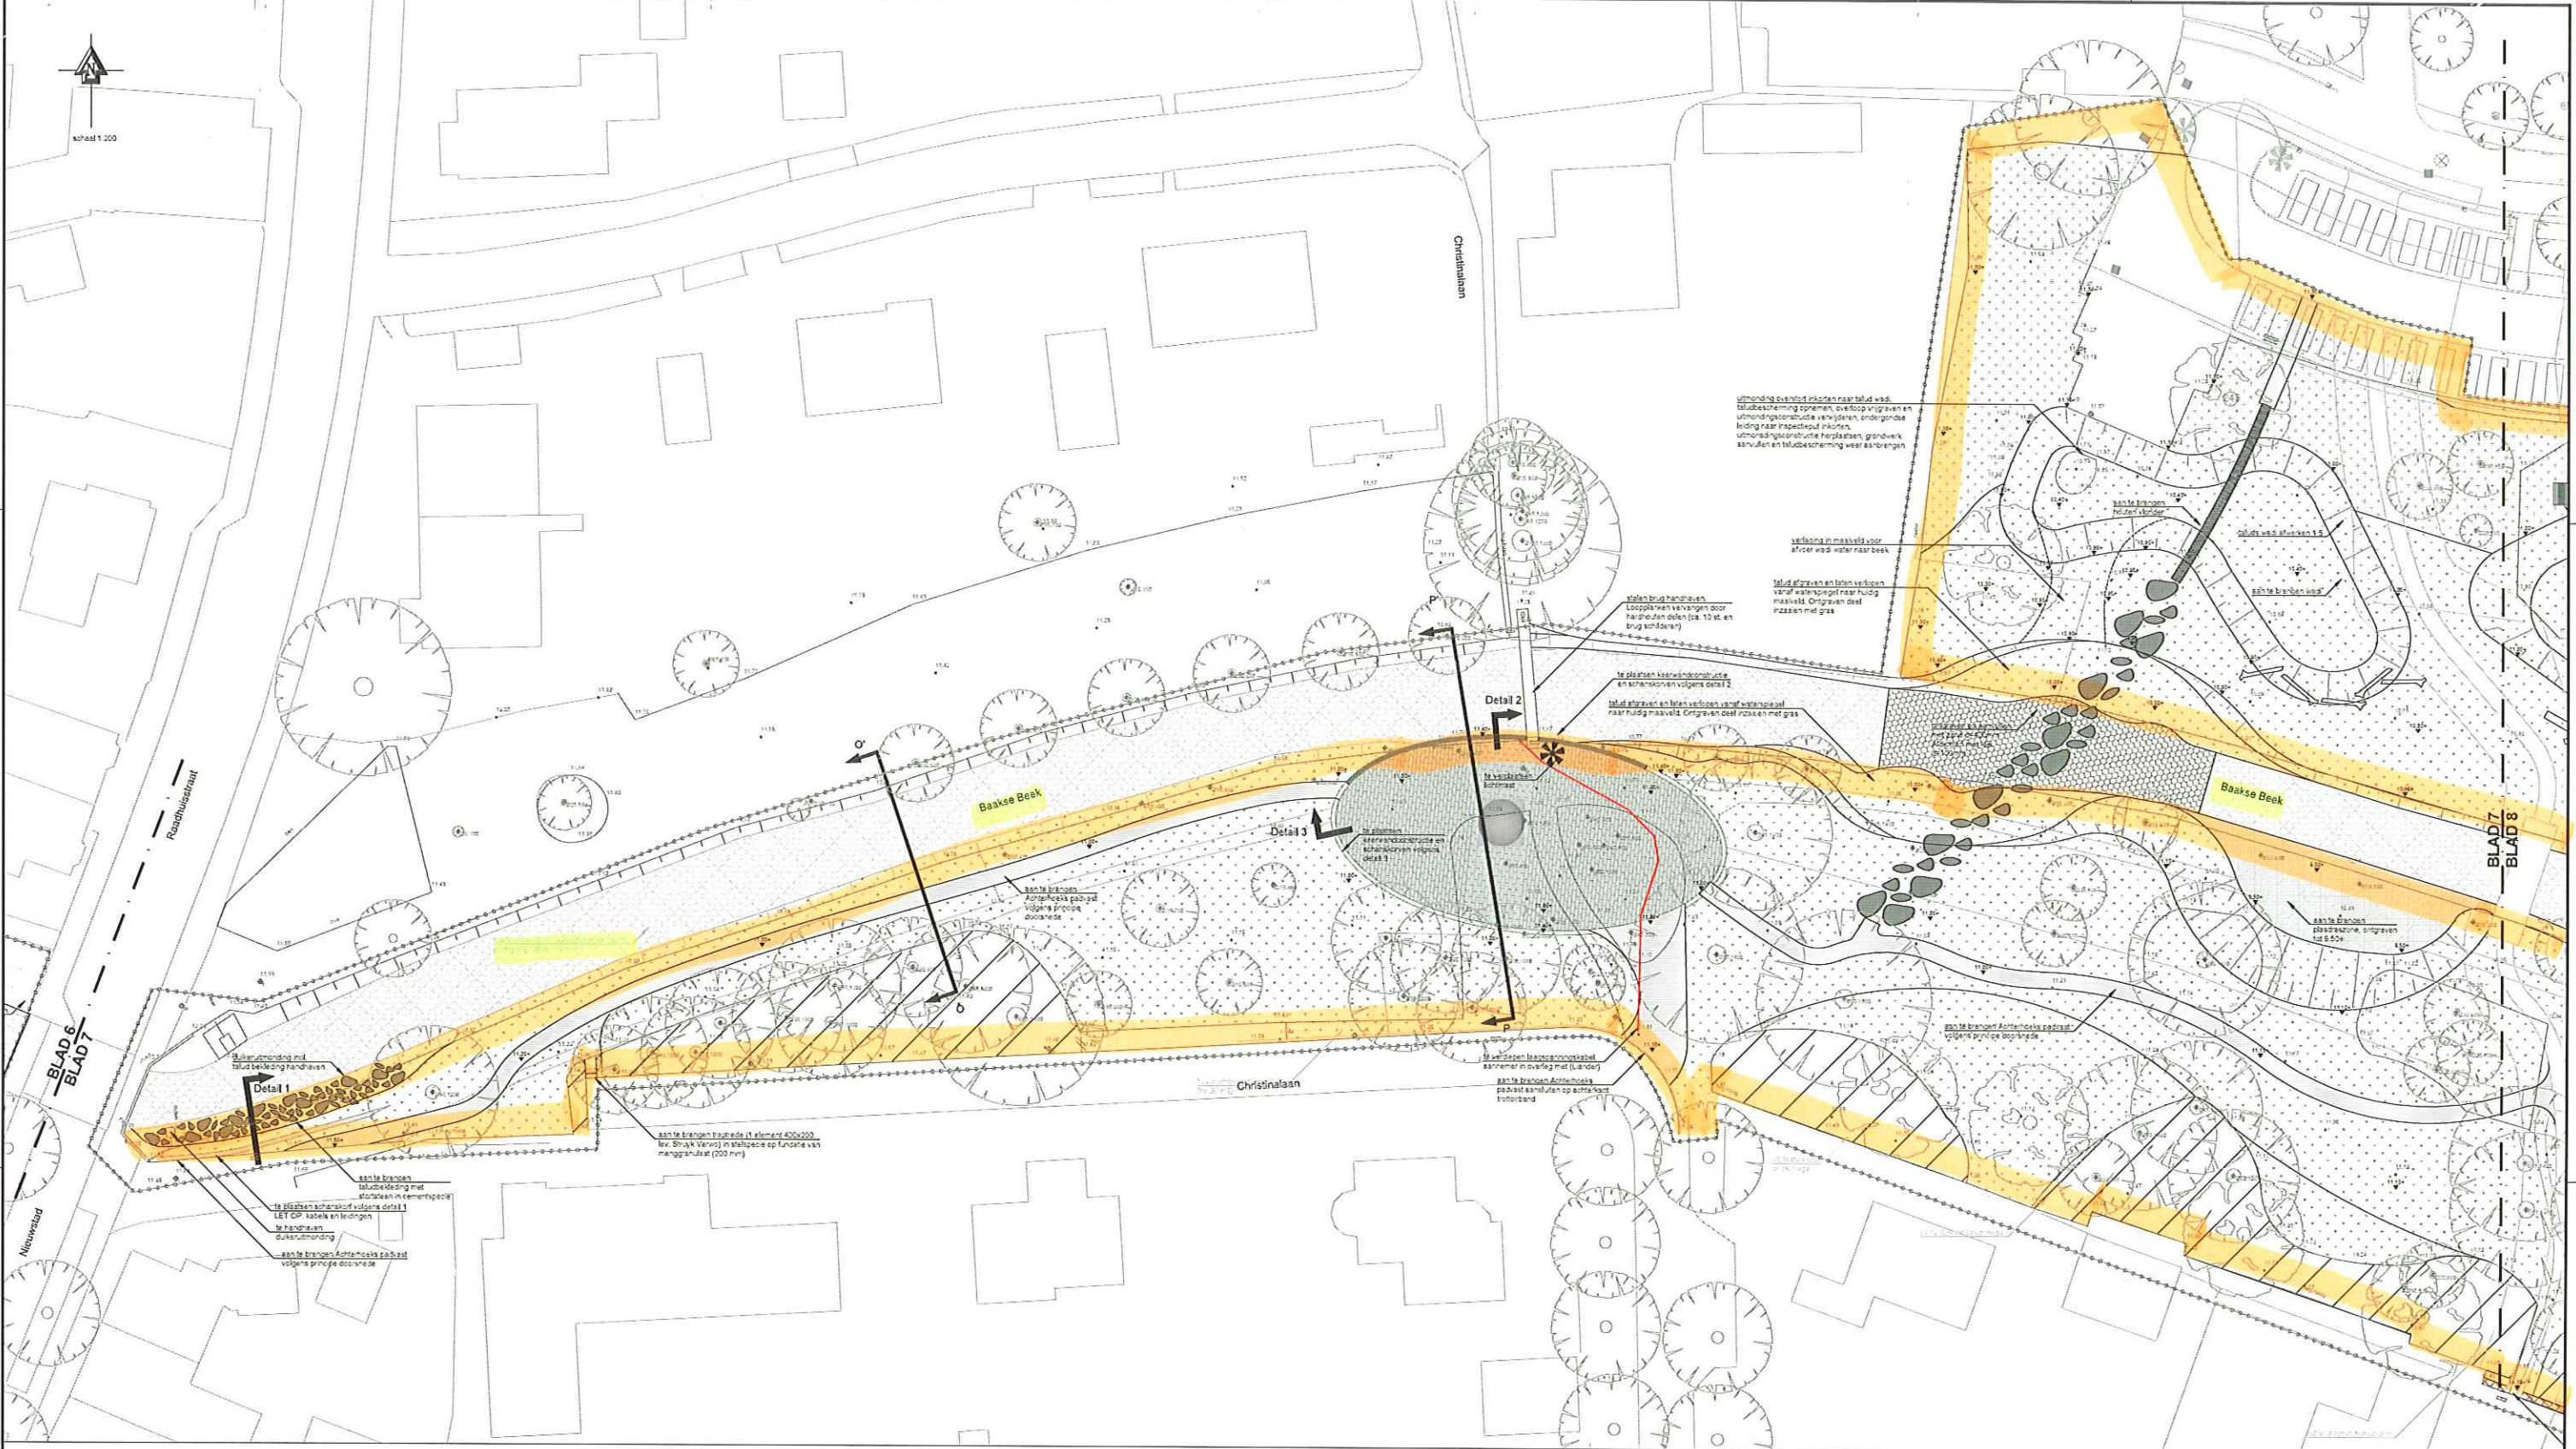


- LEGENDA groen**
- in te zaaien met grasmengsel
Barebrug Low Maintenance
 - in te zaaien met Veldbloemen mengsel
Biodivers magrietmengsel
 - in te planten bosplantsoen, plantlijst op
situatiekening
 - plantsoenzone, ontgraven tot 0.50m, in
te zaaien met mengsel Biodivers
oven- en moerasplanten mengsel
te planten haag, plantgoed op
situatiekening
 - te planten boom, gegevens plantgoed
op situatiekening
 - te planten knotwilg, gegevens
plantgoed op situatiekening
 - bestaande boom


- LEGENDA**
- aan te brengen achterhoek padvast
 - te verwijderen silt van bodem watergang, dikte 300 mm
 - aan te brengen constructie met schanskorven
 - aan te brengen vloeder / voorde van strontkorven
 - te ontgraven en aan te vullen waterbodan met klei
 - aan te brengen straatbakstenen dikmaat in halfsteensverband
kleur rood-bruin
 - aan te brengen betonstraalsten keformaat in keperverband /
elfbeogverband / halfsteensverband (nietgebruik)
 - aan te brengen opuluband 120x200 mm
 - aan te brengen constructie met keervanden en schanskorven
 - aan te brengen constructie met schanskorven
 - te verplaatsen kotmest
 - aan te brengen natuurlijke speeltoelatingen
 - aanleg hoogte / bestaande hoogte
 - wirgkrens

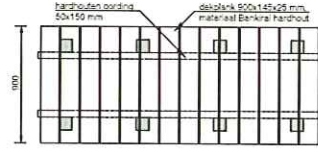

BOVENAANZICHT VLONDERBRUG
Detail vloderbrug
schaal 1:20

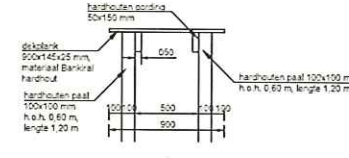

DWARSDOORSNEDE VLONDERBRUG

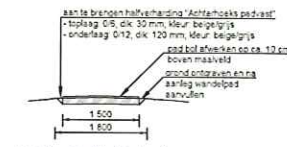

Detail padvast halfverharding
bij ontgraving
schaal 1:50


Anacon
Korenbeek 34 A
7273 LH Borsulo
T 0545 - 272 275
F 0545 - 275 255
info@anacn.nl
www.anacn.nl

Opdrachtgever: Waterschap Rijn en IJssel



Project: Herinrichting Baakse Beek in Vorden

Onderdeel	Aanleg wandelpad, park en openbare watergang			
Bestek	Blad	Schaal	Formaat	Projectnummer
WVY 03-00	E7	1:200	A1	WVY 03-00
Feuering	Status	Tekenaar	Interne	Vrijgegeven
Beuk	Concept	J.H.	R.M.	2016 06 24
Beuk	Concept	G.R.	R.M.	2016 11 04

Afgekeurd: w. vordening 2 november 2016 14:23:02

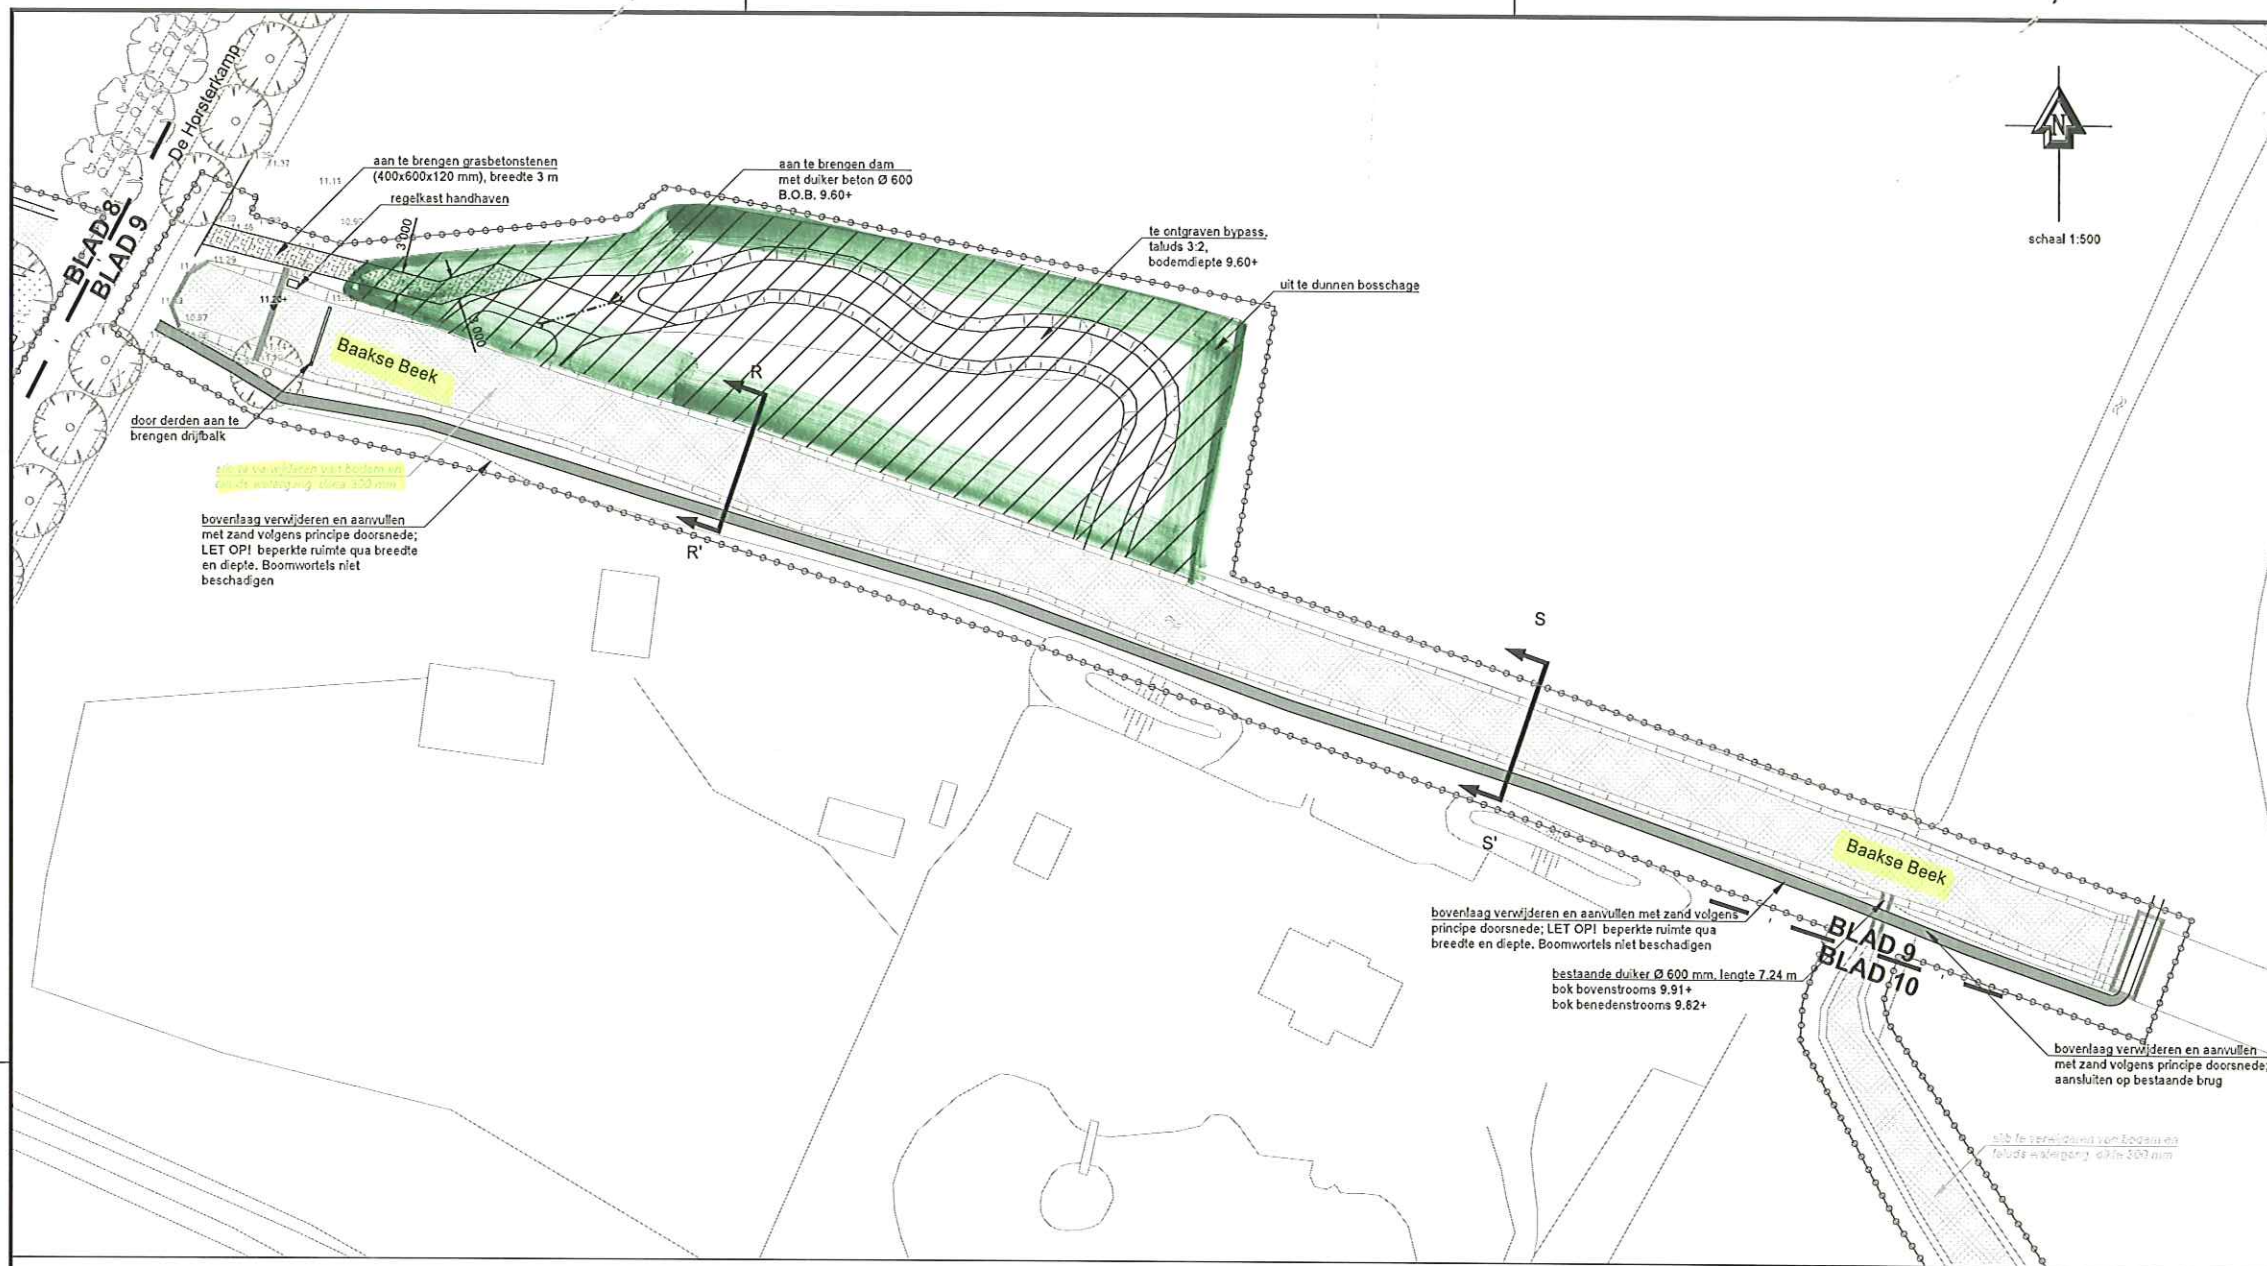


LEGENDA

  -  aan te brengen zandpad
-  te verwijderen slib van bodem watergang, dikte 300 mm
-  aan te brengen grasbetonstenen (400x600x120 mm)
-  uit te dunnen bosschage
-  aan te brengen afrastering van gekloofde eiken palen met 2 puntdraden
-  aan te brengen duiker
-  bestaand kunstwerk / duiker / brug / stuw
-  10.35+ 10.31 aanleg hoogte / bestaande hoogte
-  werkgrens





Detail zandpad
schaal 1:50

Dwarsprofielen zie blad 11

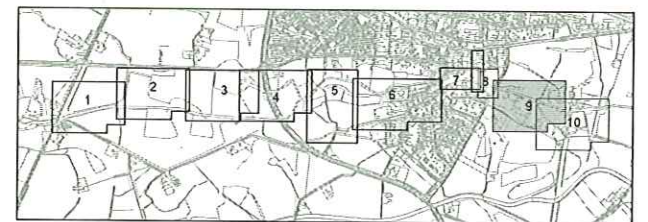

Anacon infra ontwerpbureau • projectbureau		Opdrachtgever: Waterschap Rijn en IJssel																											
Korenbree 34 A 7271 LH Borculo T 0545 - 272 275 F 0545 - 275 255 Info@anacon-infra.nl www.anacon-infra.nl		Project: Herinrichting Baakse Beek in Vorden																											
Onderdeel: Aanleg wandelpad, park en opschonen watergang		<table border="1"> <tr> <th>Bestek:</th><th>Blad</th><th>Schaal</th><th>Formaat</th><th>Projectnummer:</th></tr> <tr> <td>WRY 03-00</td><td>09</td><td>1:500</td><td>A1</td><td>WRY 03-00</td></tr> <tr> <th>Fasering:</th><th>Status:</th><th>Tekenaar:</th><th>Interim:</th><th>Vrijgegeven:</th></tr> <tr> <td>Bestek</td><td>Concept</td><td>J.H. G.B.</td><td>R.M.</td><td>2016 05 24</td></tr> <tr> <td>Bestek</td><td>Concept</td><td></td><td>R.M.</td><td>2016 11 04</td></tr> </table>			Bestek:	Blad	Schaal	Formaat	Projectnummer:	WRY 03-00	09	1:500	A1	WRY 03-00	Fasering:	Status:	Tekenaar:	Interim:	Vrijgegeven:	Bestek	Concept	J.H. G.B.	R.M.	2016 05 24	Bestek	Concept		R.M.	2016 11 04
Bestek:	Blad	Schaal	Formaat	Projectnummer:																									
WRY 03-00	09	1:500	A1	WRY 03-00																									
Fasering:	Status:	Tekenaar:	Interim:	Vrijgegeven:																									
Bestek	Concept	J.H. G.B.	R.M.	2016 05 24																									
Bestek	Concept		R.M.	2016 11 04																									

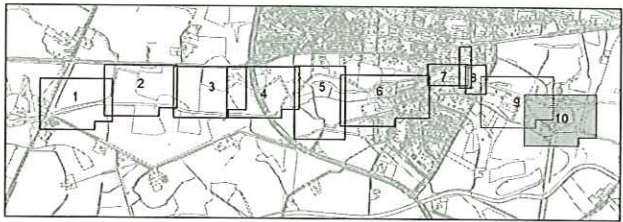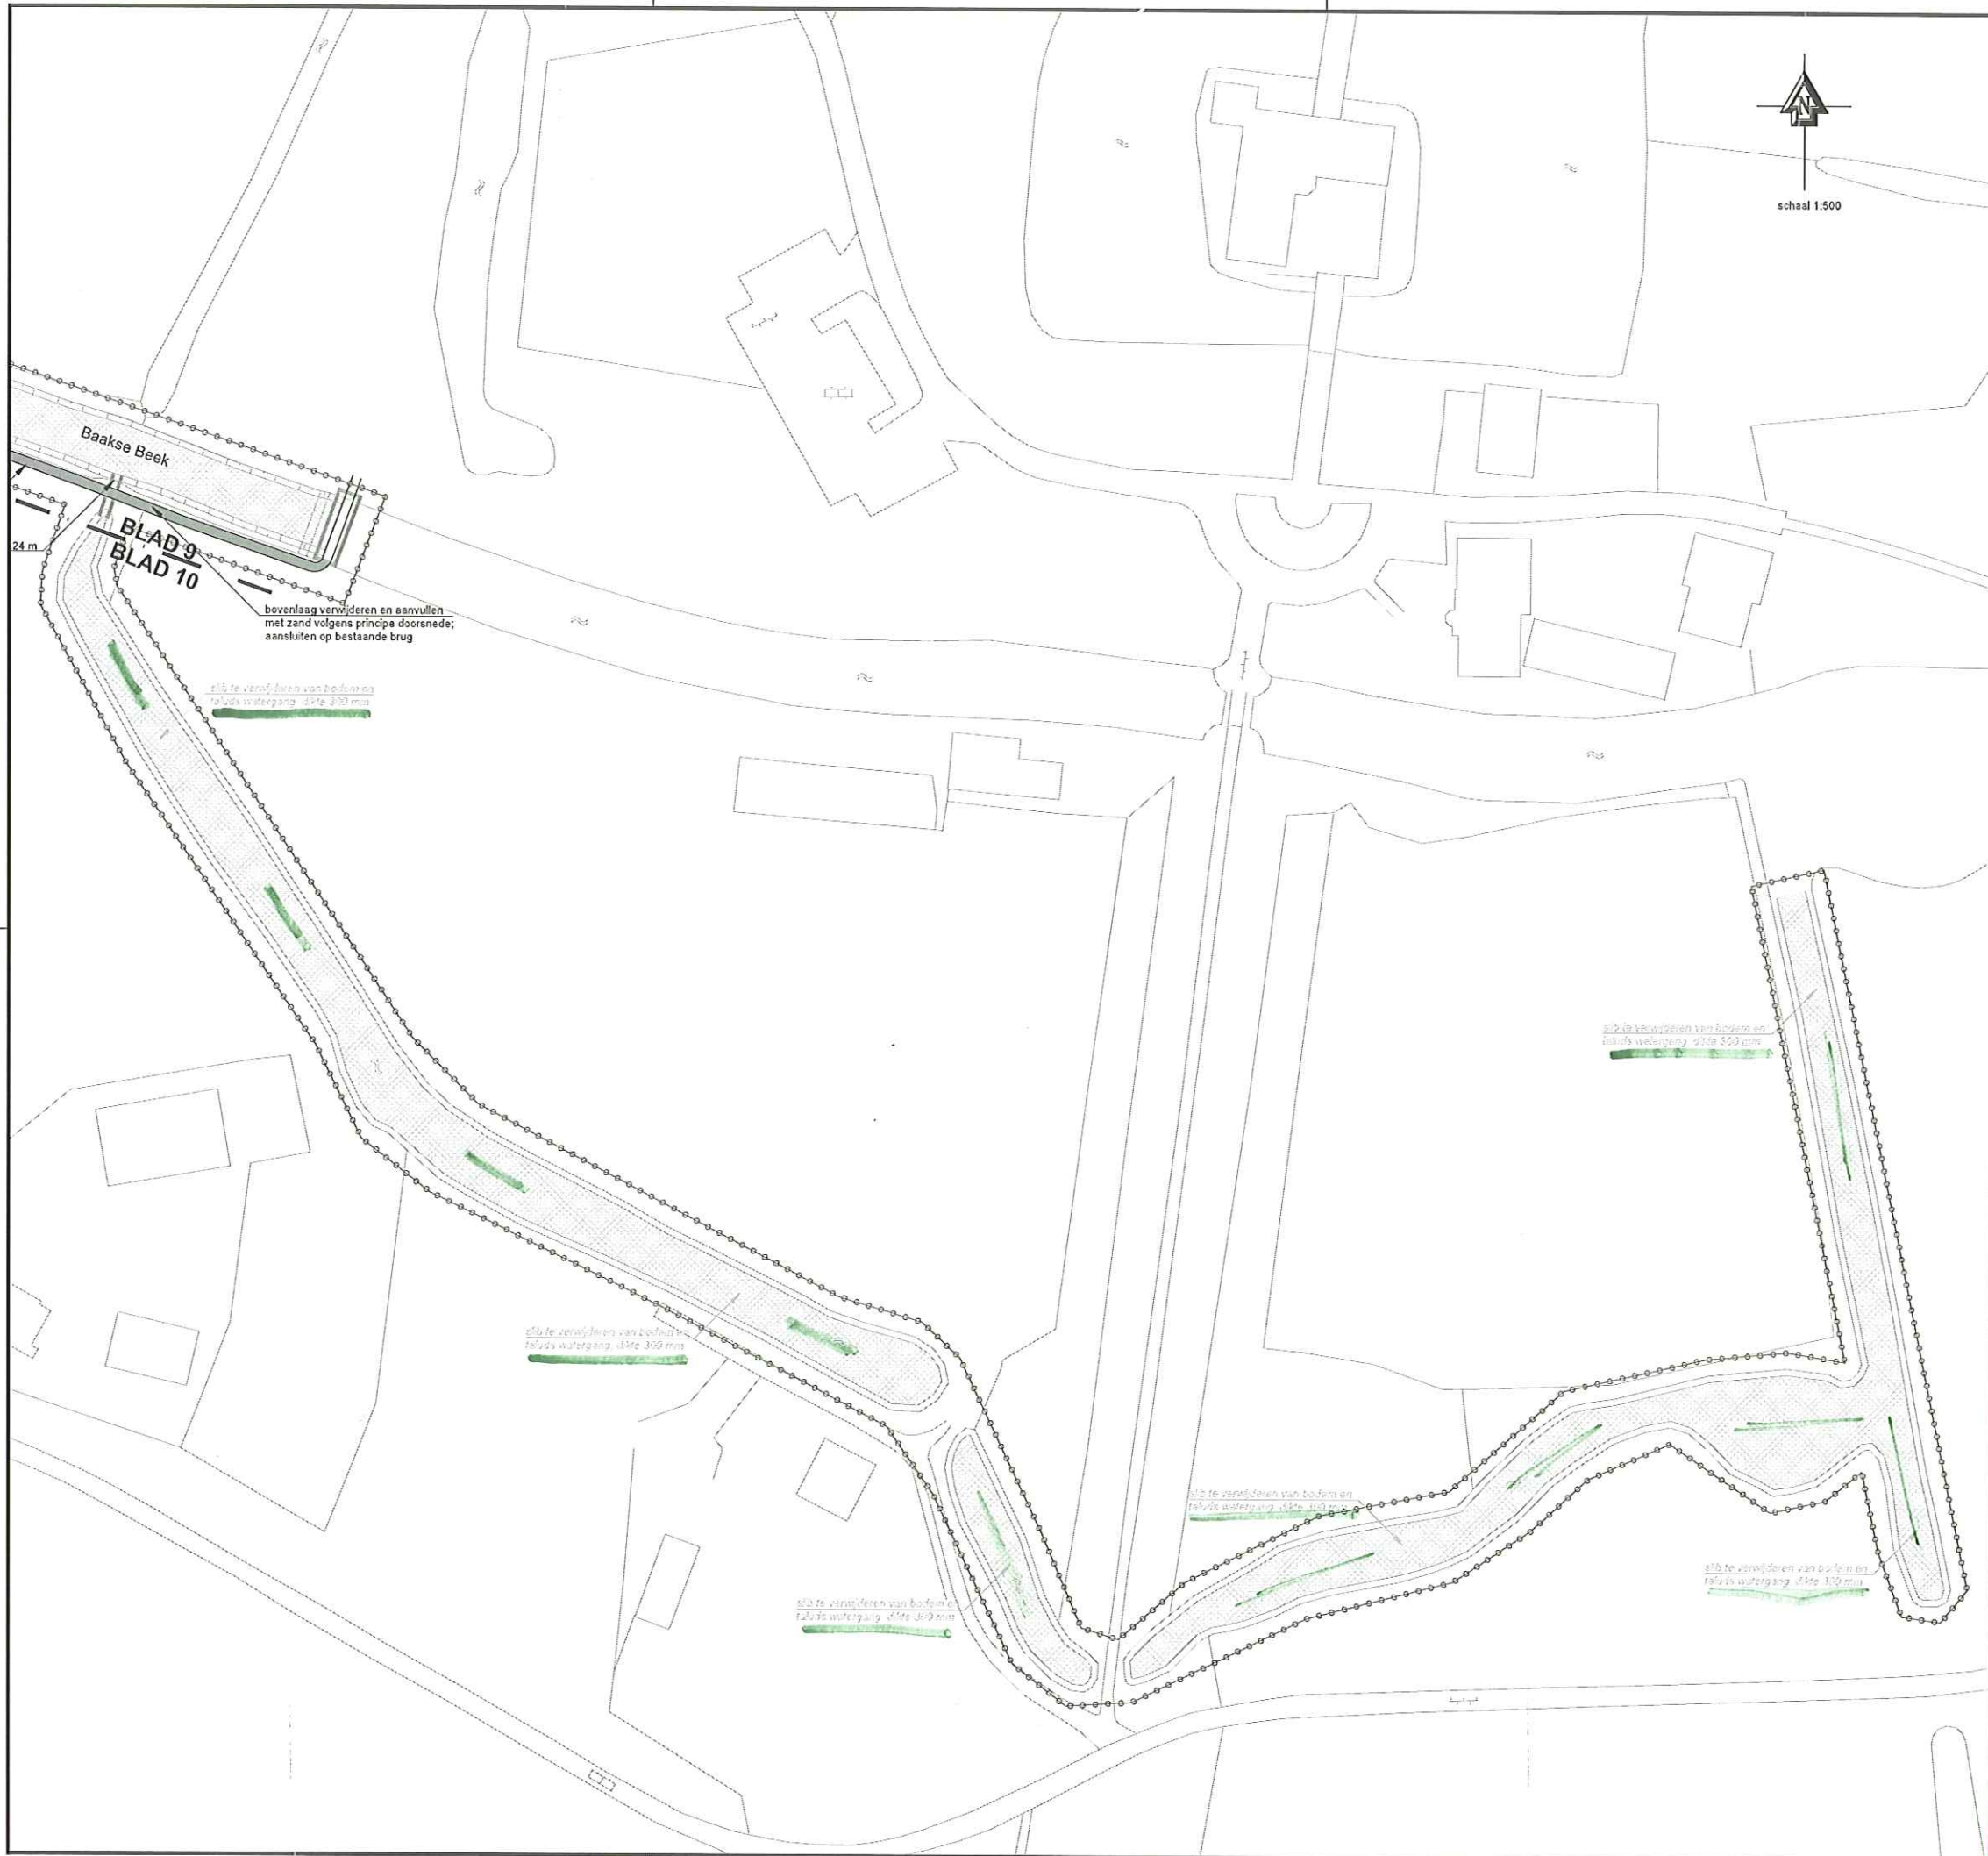















Anacon infra
civiltechnisch - projectbureau
Korenbee 34 A
7271 LH Borculo
T 0545 - 272 275
F 0545 - 275 255
info@anacon-infra.nl
www.anacon-infra.nl

Opdrachtgever: **Waterschap Rijn en IJssel**

Project: Herinrichting Baakse Beek in Vorden

Onderdeel: Aanleg wandelpad, park en opschonen watergang

Bestek:	Blad	Schaal:	Formaat:	Projectnummer:
WRY 03-00	10	1:500	A1	WRY 03-00
Fasering:	Status:	Tekenaar:	Intern:	Vrijgegeven:
Bestek	Concept	J.H.	R.M.	2016 05 24
Bestek	Concept	G.B.	R.M.	2016 11 04

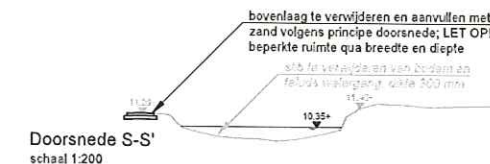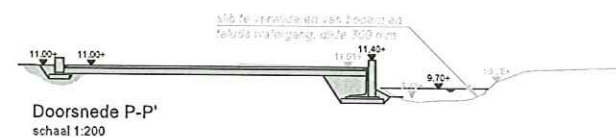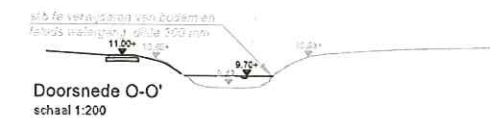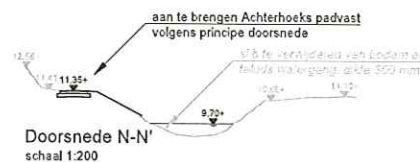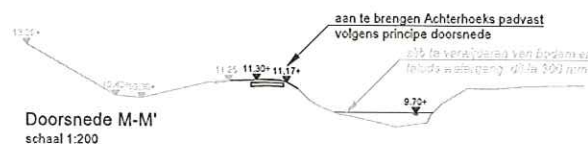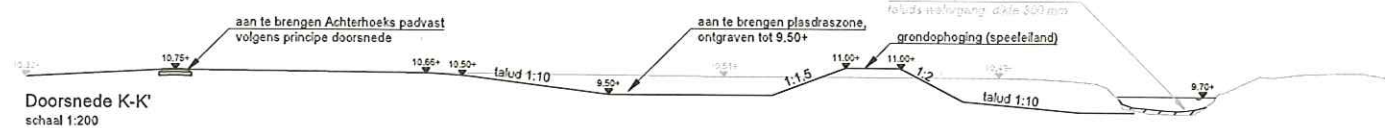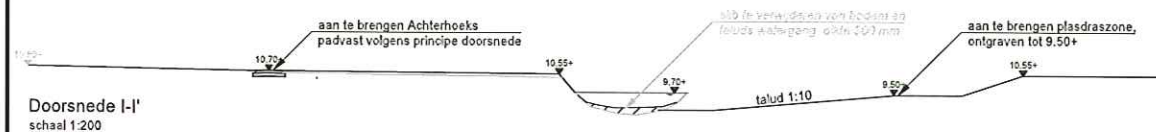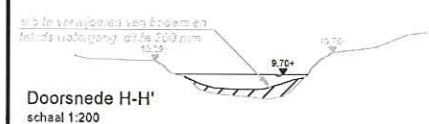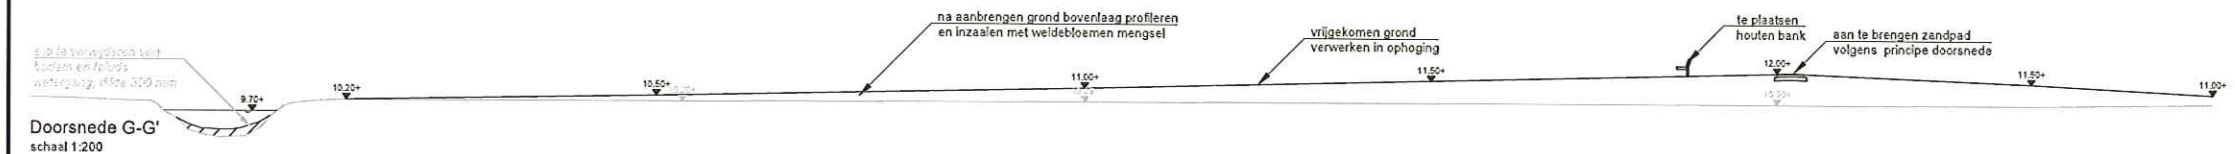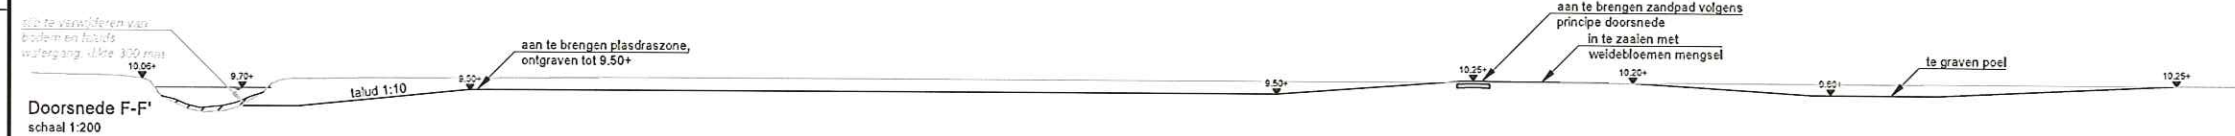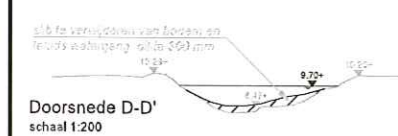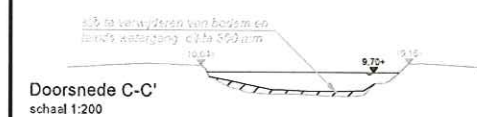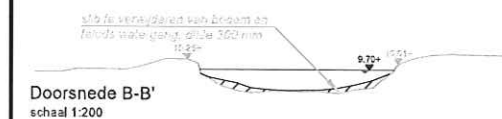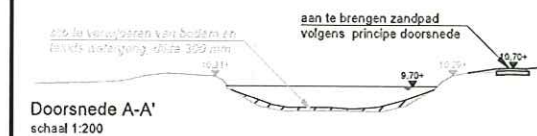

bestaande hoogte lijn
waterlijn

Anacon infra Korenbrug 34 A 7271 LH Borculo T 0545 - 272 275 F 0545 - 275 255 info@anacoinfra.nl www.anacoinfra.nl		Opdrachtgever: Waterschap Rijn en IJssel	
Project:		Herinrichting Baakse Beek in Vorden	
Onderdeel:		Dwarsprofielen	
Bestek:	Blad:	Schaal:	Formaat:
WRY 03-00	11	1:200	A1
Fasering:	Status:	Tekenaar:	Interne:
Bestek	Concept	J.H.	R.M.
Bestek	Concept	G.B.	R.M.
Projectnummer:		Vrijgegeven:	
WRY 03-00		2016 05 24	
		2016 11 04	

