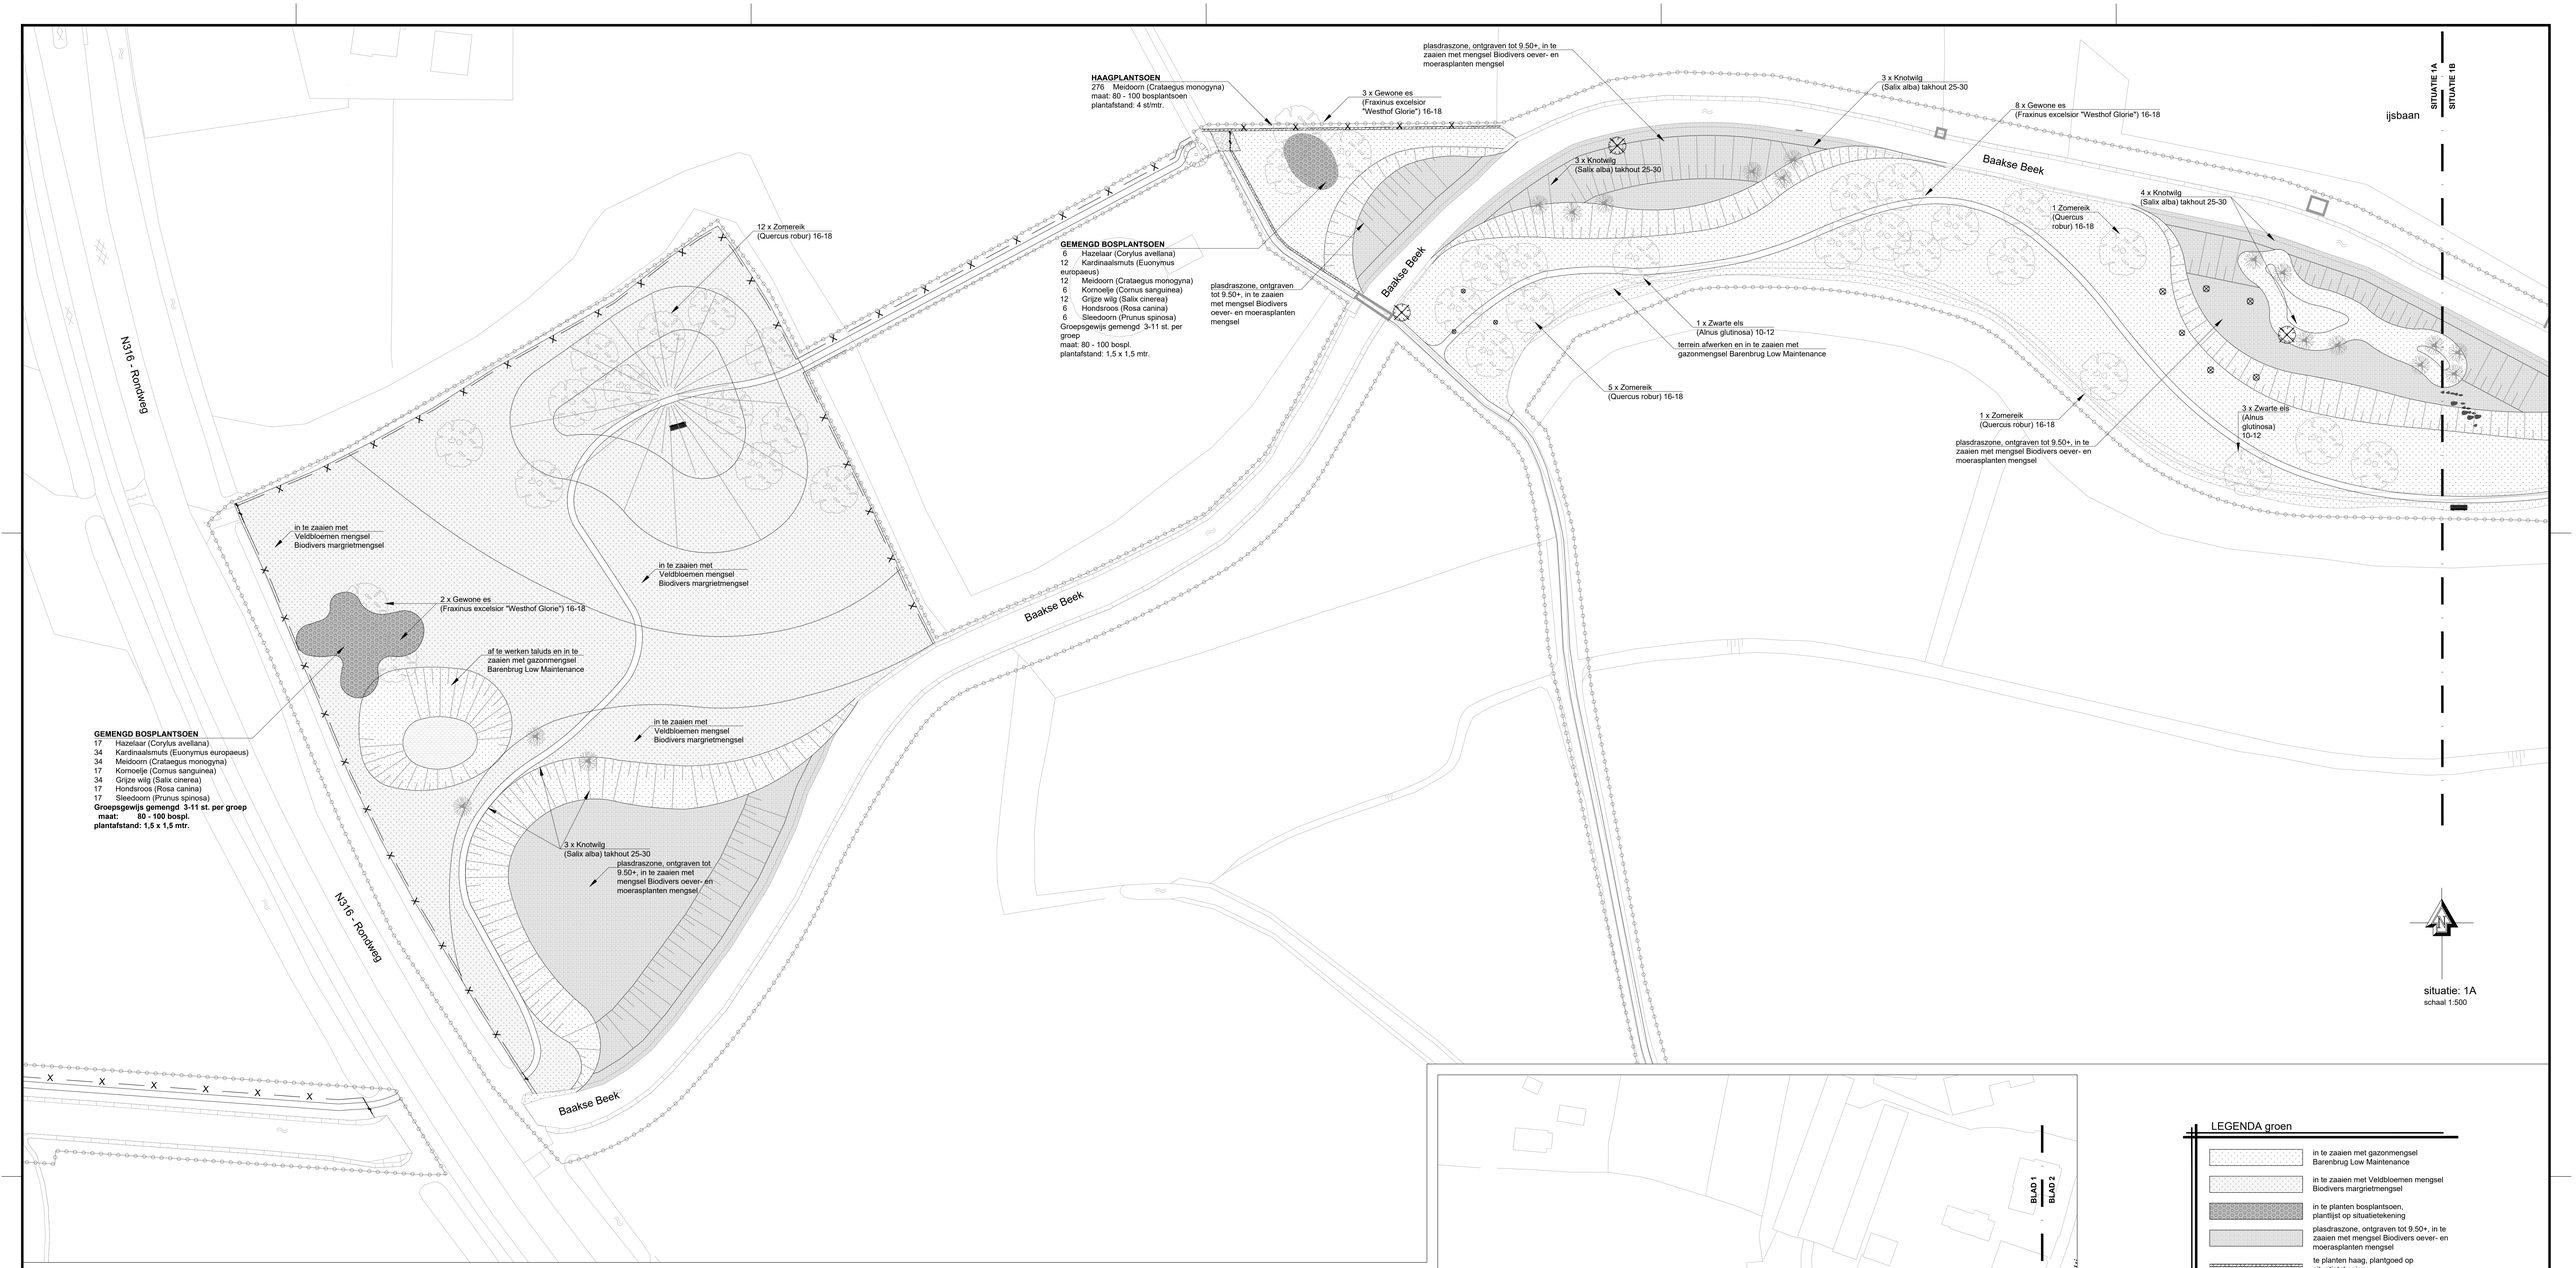

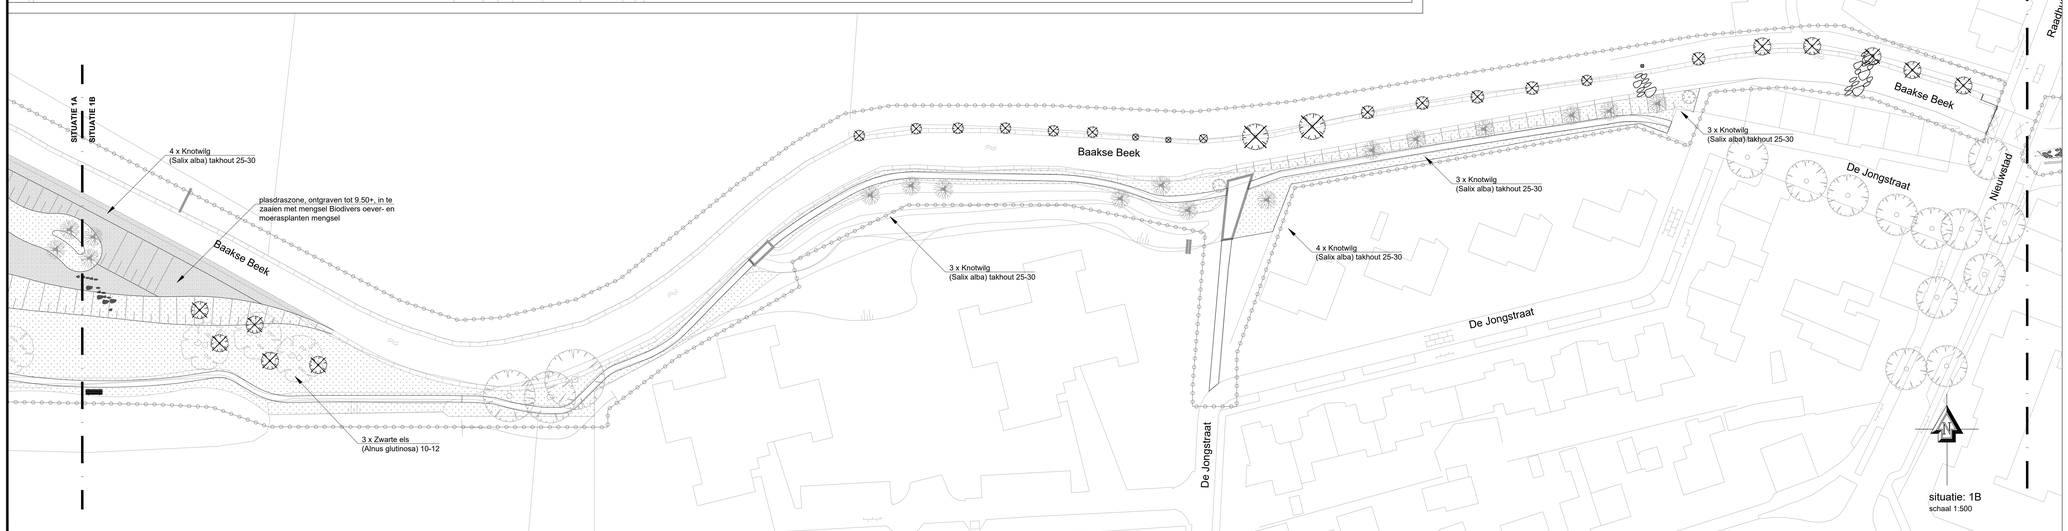

LEGENDA groen

- in te zaaien met gazonmengsel Barenbrug Low Maintenance
- in te zaaien met Veldbloemen mengsel Biodivers margrietmengsel
- in te planten bosplantsoen, plantlijst op situatietekening
- plasdraszone, ontgraven tot 9.50+, in te zaaien met mengsel Biodivers oever- en moerasplanten mengsel
- te planten haag, plantgoed op situatietekening
- te planten boom, gegevens plantgoed op situatietekening
- te planten knotwilg, gegevens plantgoed op situatietekening
- bestaande boom
- te rooien boom

Anacon infra
Korenbree 34 A
7271 LH Borculo
T 0545 - 272 275
F 0545 - 275 255
info@anacon-infra.nl
www.anacon-infra.nl

Opdrachtgever: Waterschap Rijn en IJssel

Project: Herinrichting Baakse Beek in Vorden

Onderdeel: Groen

Bestek:	Blad	Schaal:	Formaat:	Projectnummer:
WRY 03-00	13	1:500	A0	WRY 03-00

Fasering:	Status:	Tekenaar:	Intern:	Vrijgegeven:
Bestek	Concept	J.H.	R.M.	2016 06 24
Bestek	Concept	G.B.	R.M.	2016 11 04

Afgedrukt op: woensdag 2 november 2016 14:26:07